

ОБЩЕСТВО С ОГРАНИЧЕННОЙ ОТВЕТСТВЕННОСТЬЮ

«Терра»

Заказчик: Министерство транспорта и автомобильных
дорог Самарской области.

Гос. контракт № 66-1/26/17
от 06.10.2017 г.
Экз. №

Документация по планировке территории линейного объекта
регионального значения: Строительство мостового перехода через
реку Волгу с обходом городского округа Тольятти и выходом на
автомобильную дорогу М-5 «Урал», расположенного в муниципальных
районах Сызранский, Шигонский и Ставропольский Самарской области и
в городском округе Тольятти Самарской области

Раздел 1. «Проект планировки территории. Графическая часть»

Раздел 2. «Положение о размещении линейных объектов»

Директор ООО «Терра»

Начальник землеустроительного отдела





А. С. Доронин

Н. А. Баринава

г. Самара 2017

Инв. № подл.	Подп. и дата	Взам. инв. №							Лист	
			Приложение 1						-	
			а) Основные планировочные показатели							
			Приложение 2						-	
			а) Лист согласования документации по планировке территории муниципального района Сызранский							
			б) Лист согласования документации по планировке территории муниципального района Шигонский							
			в) Лист согласования документации по планировке территории муниципального района Ставропольский							
			г) Копия письма администрации г. о. Тольятти от 28.11.2017 №9203/1 «О согласовании документации по планировке территории»							
									Содержание	Лист
									2	
			Изм. Кол.уч Лист № док. Подп. Дата							

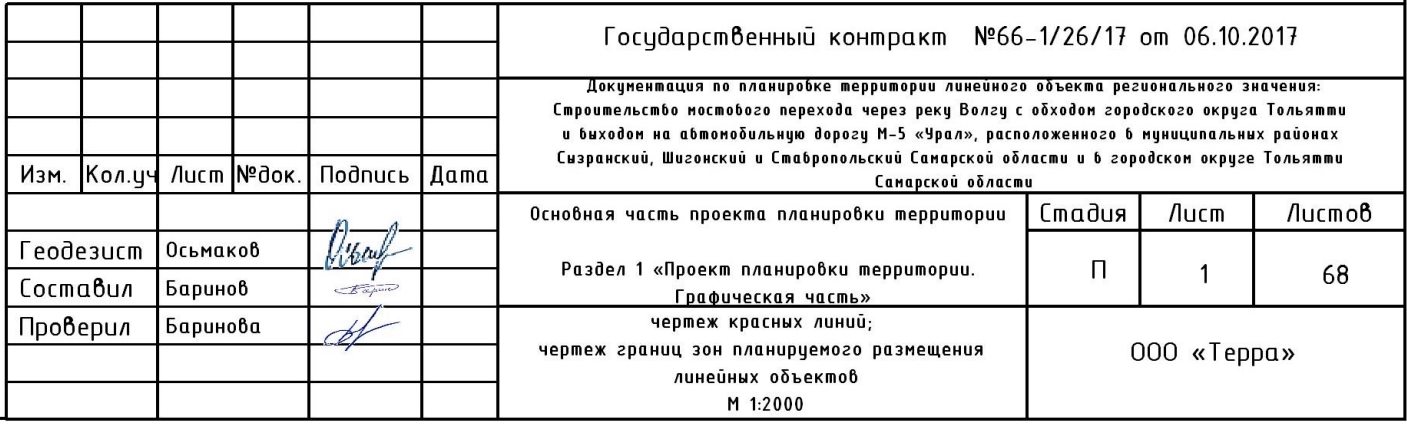


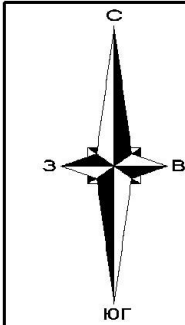


Линия сводки с листом 3

Схема расположения листов:

Ставропольский район, г.о.Толятти

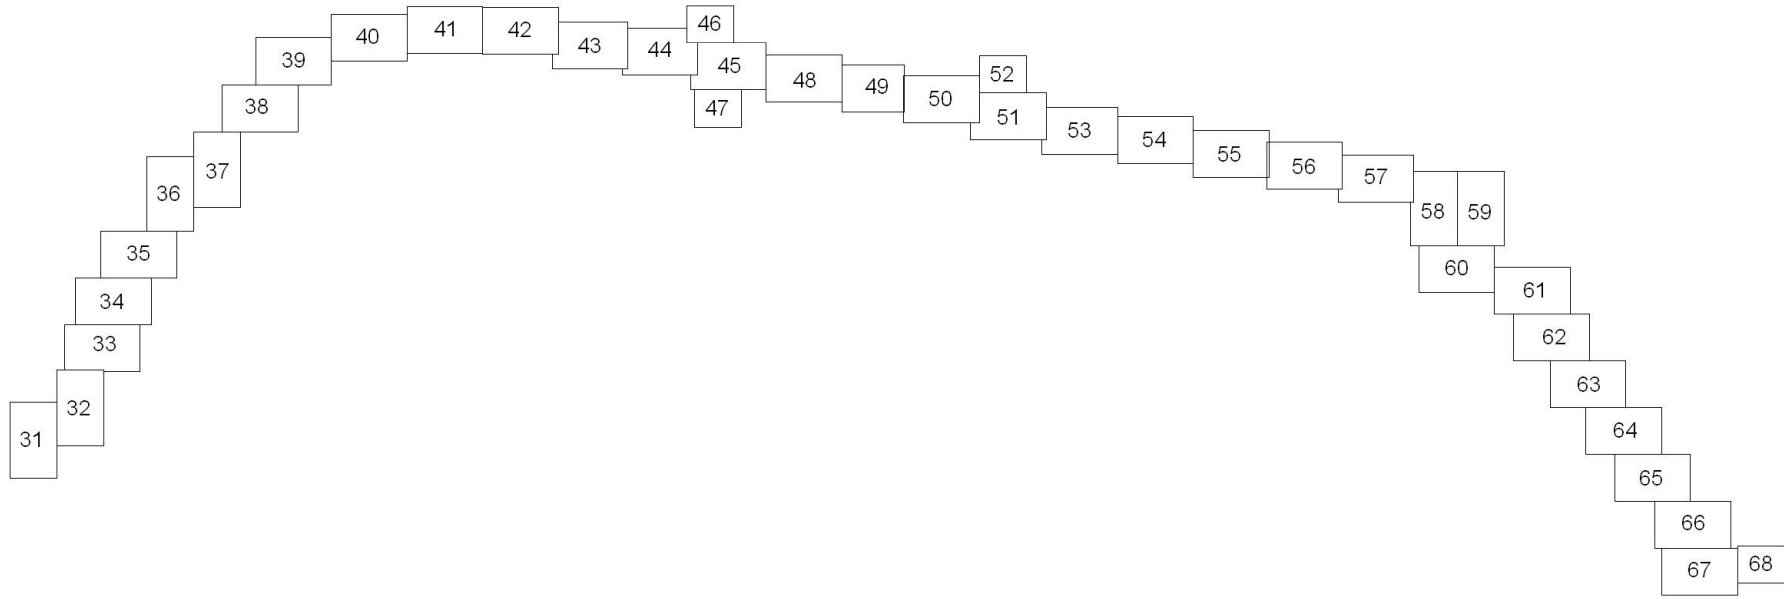

Сызранский, Шигонский район

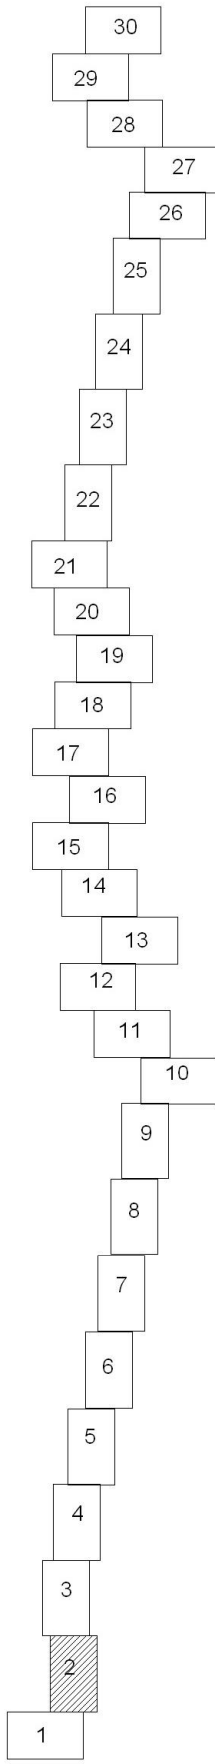

муниципальный район Сызранский
сельское поселение Волжское


Условные обозначения:

- граница территории, в отношении которой осуществляется подготовка проекта планировки линейного объекта регионального значения (Строительство мостового перехода через реку Волгу с обходом городского округа Толятти и выходом на автомобильную дорогу М-5 «Урал»)
- граница зоны планируемого размещения линейного объекта регионального значения (Строительство мостового перехода через реку Волгу с обходом городского округа Толятти и выходом на автомобильную дорогу М-5 «Урал»)
- граница зоны с особыми условиями использования территории, подлежащие установлению в связи с размещением линейного объекта - придорожная полоса объекта регионального значения (Строительство мостового перехода через реку Волгу с обходом городского округа Толятти и выходом на автомобильную дорогу М-5 «Урал»)
- устанавливаемые красные линии
- граница района
- граница сельских поселений
- граница населенных пунктов
- характеристическая точка зоны планируемого размещения
- характеристическая точка красных линий
- характеристическая точка проектируемой территории
- 1 - подпись характеристической точки проектируемой территории
- 1 - подпись характеристических точек зоны планируемого размещения
- 1 - подпись характеристических точек красных линий

Условные обозначения проектных решений:

- ось проектируемой автомобильной дороги
- проезжая часть
- газон


						Государственный контракт №66-1/26/17 от 06.10.2017		
						Дипломация по планировке территории линейного объекта регионального значения "Ставропольский мостовой переход через реку Волгу с обходом городского округа Толятти и выходом на автомобильную дорогу М-5 «Урал», расположенного в муниципальных районах Сызранский, Шигонский и Ставропольский Самарской области"		
Изм.	Кол.уч.	Лист	№ док.	Подпись	Дата	Основная часть проекта планировки территории	Стадия	Лист
Геодезист	Осьмаков					Раздел 1 «Проект планировки территории.	П	2
Составил	Барынов					Гидрографическая часть»		68
Проверил	Барынова					чертеж красная линия:	ООО «Терра»	
						чертеж границ зон планируемого размещения линейных объектов		
						М 1:2000		

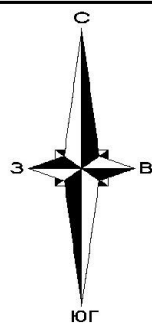

Линия сводки с листом 4

пашня

Климовка

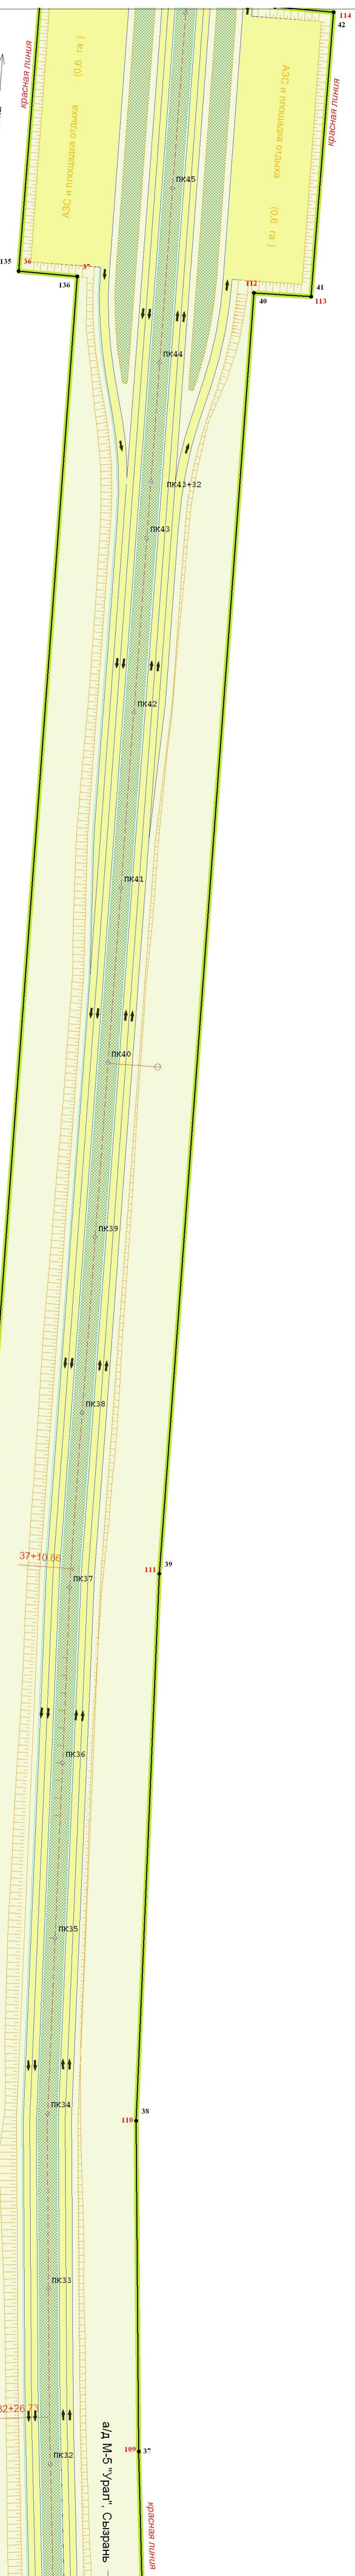


Линия сводки с листом 2


пашня

муниципальный район Сызранский
сельское поселение Волжское

Схема расположения листов:
Сызранский, Шигонский район

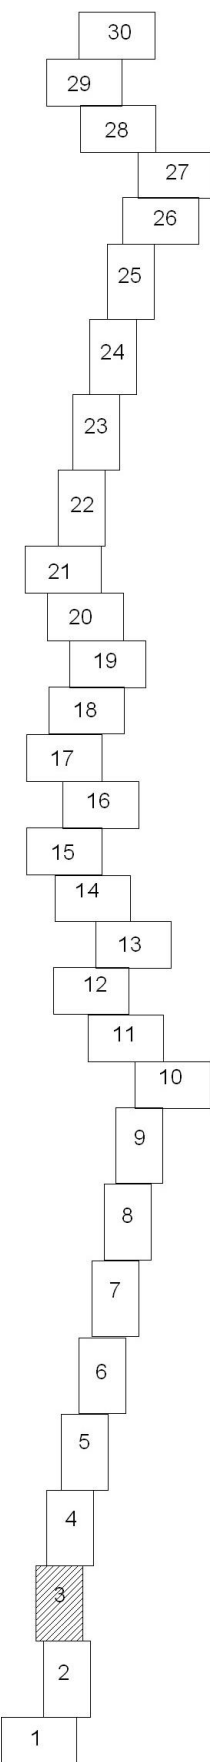

Ставропольский район, г.о.Тольятти

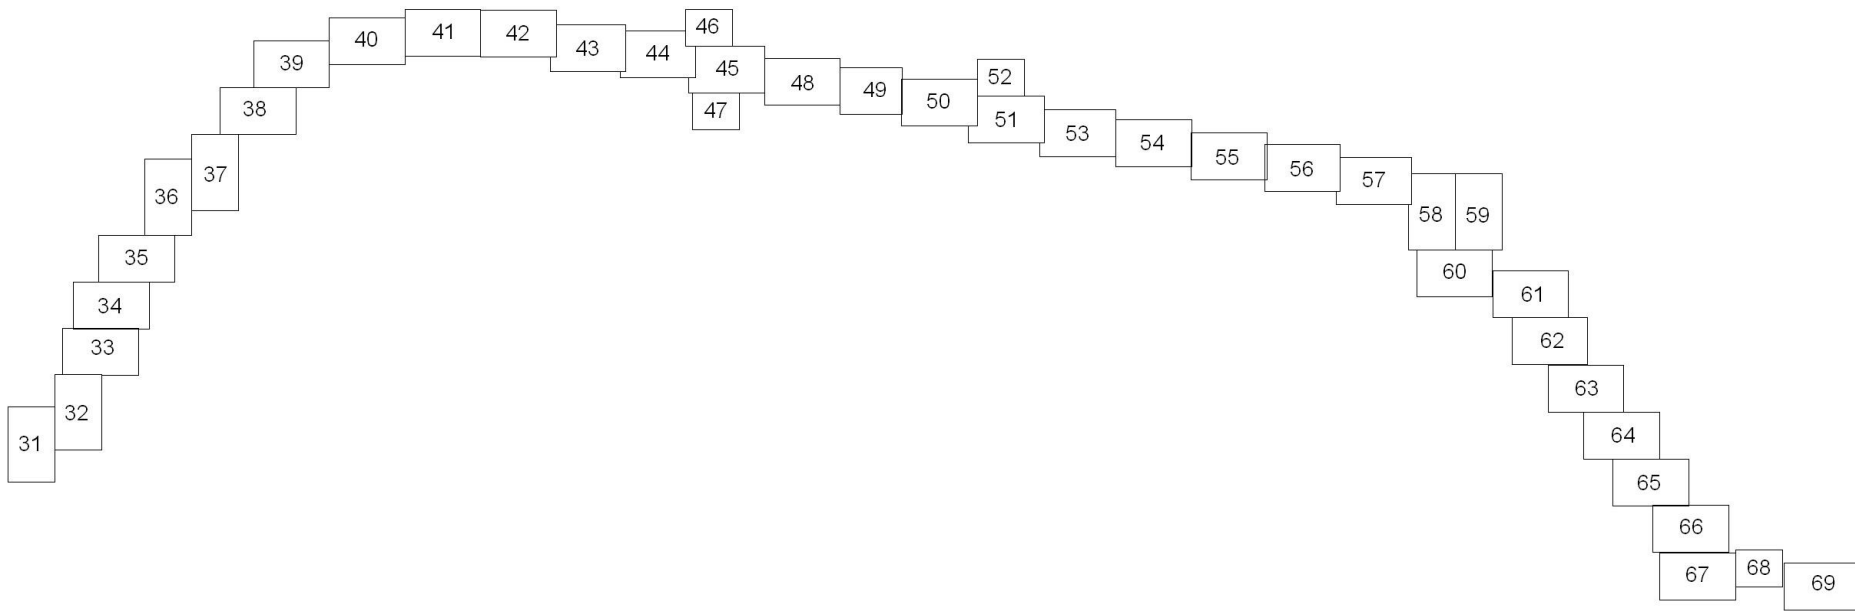

Условные обозначения:

- граница территории, в отношении которой осуществляется подготовка проекта планировки линейного объекта регионального значения (Строительство мостового перехода через реку Волгу с обходом городского округа Тольятти и выходом на автомобильную дорогу М-5 «Урал»)
- граница зоны планируемого размещения линейного объекта регионального значения (Строительство мостового перехода через реку Волгу с обходом городского округа Тольятти и выходом на автомобильную дорогу М-5 «Урал»)
- граница зоны с особыми условиями использования территории, подлежащие установлению в связи с размещением линейного объекта - придорожная полоса объекта регионального значения (Строительство мостового перехода через реку Волгу с обходом городского округа Тольятти и выходом на автомобильную дорогу М-5 «Урал»)
- устанавливаемые красные линии
- граница района
- граница сельских поселений
- граница населенных пунктов
- характерная точка зоны планируемого размещения
- характерная точка красных линий
- подпись характерных точек зоны планируемого размещения
- подпись характерных точек красных линий


Условные обозначения проектных решений:

- ось проектируемой автомобильной дороги
- проезжая часть
- газон

						Государственный контракт №66-1/26/17 от 06.10.2017
						Дисциплина по планировке территории линейного объекта регионального значения: Строительство мостового перехода через реку Волгу с обходом городского округа Тольятти и выходом на автомобильную дорогу М-5 «Урал», расположенного в пригородных районах Сызранский, Шигонский и Ставропольский Самарской области и в городском округе Тольятти Самарской области
Изм.	Кол.ч.	Лист	№ док.	Подпись	Дата	Основная часть проекта планировки территории
Геодезист	Осьмаков					Стадия
Составил	Баринюв					Лист
Проверил	Баринюв					Листов
						Раздел 1 «Проект планировки территории. Геофическая часть»
						через красных линий:
						через границ зон планируемого размещения линейных объектов
						И 12000
						000 «Терра»



Ставропольский район, г.о.Тольятти

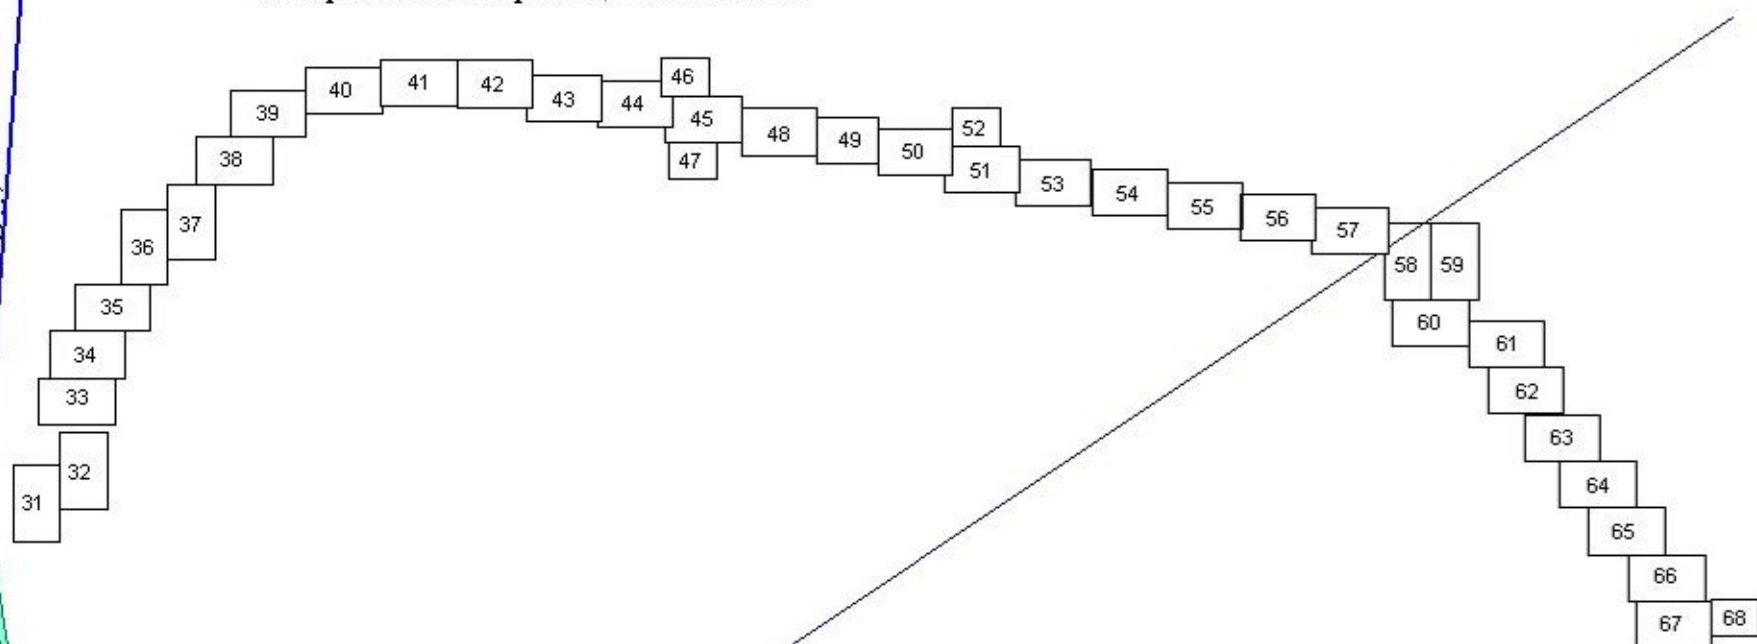

-  - граница территории, в отношении которой осуществляется подготовка проекта планировки линейного объекта регионального значения (Строительство мостового перехода через реку Волгу с обходом городского округа Тольятти и выходом на автомобильную дорогу М-5 «Урал»)
-  - граница зоны планируемого размещения линейного объекта регионального значения (Строительство мостового перехода через реку Волгу с обходом городского округа Тольятти и выходом на автомобильную дорогу М-5 «Урал»)
-  - граница зоны с особыми условиями использования территории, подлежащие установлению в связи с размещением линейного объекта - придорожная полоса объекта регионального значения (Строительство мостового перехода через реку Волгу с обходом городского округа Тольятти и выходом на автомобильную дорогу М-5 «Урал»)
-  - устанавливаемые красные линии
-  - граница района
-  - граница сельских поселений
-  - граница населенных пунктов
- 
 - характеристика точки зоны планируемого размещения
 - характеристика точки красных линий
 - характеристика точки проектируемой территории

1 - подпись характерной точки проектируемой территории

1 - подпись характерных точек зоны планируемого размещения



1 - подпись характерных точек красных линий

20

 - проезжая часть

 - газон

[illegible]

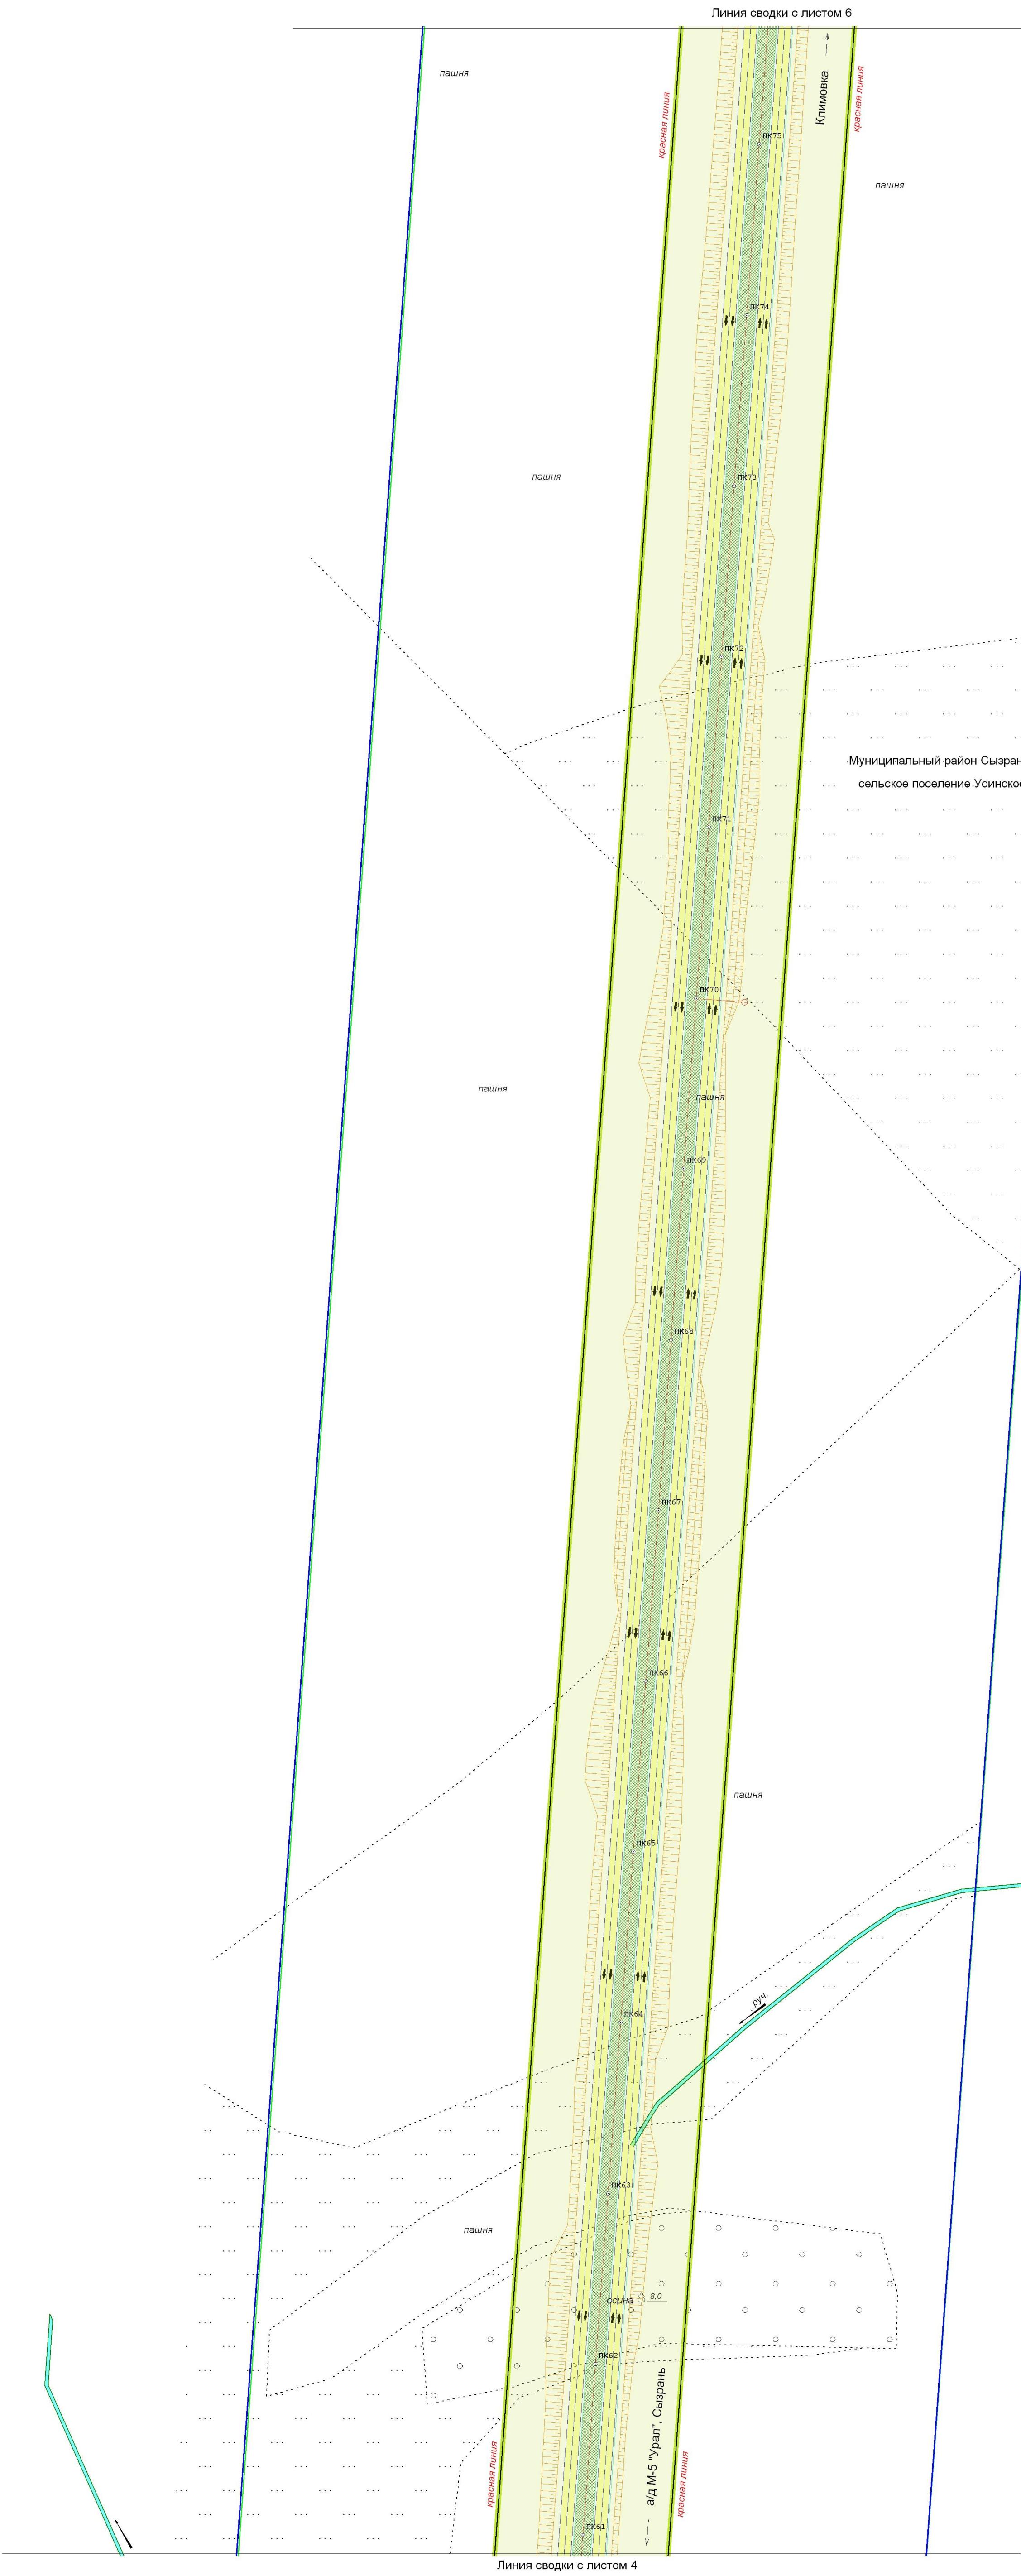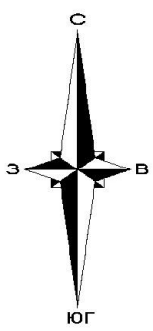


Условные обозначения:

- граница территории, в отношении которой осуществляется подготовка проекта планировки линейного объекта регионального значения (Строительство мостового перехода через реку Волгу с обходом городского округа Тольятти и выходом на автомобильную дорогу М-5 «Урал»)
- граница зоны планируемого размещения линейного объекта регионального значения (Строительство мостового перехода через реку Волгу с обходом городского округа Тольятти и выходом на автомобильную дорогу М-5 «Урал»)
- граница зоны с особыми условиями использования территории, подлежащие установлению в связи с размещением линейного объекта - придорожная полоса объекта регионального значения (Строительство мостового перехода через реку Волгу с обходом городского округа Тольятти и выходом на автомобильную дорогу М-5 «Урал»)
- устанавливаемые красные линии
- граница района
- граница сельских поселений
- граница населенных пунктов
- характеристическая точка зоны планируемого размещения
- характеристическая точка красных линий
- характеристическая точка проектируемой территории
- подпись характеристической точки проектируемой территории
- подпись характеристических точек зоны планируемого размещения
- подпись характеристических точек красных линий


Условные обозначения проектных решений:

- ось проектируемой автомобильной дороги
- 20
- проезжая часть
- газон


Схема расположения листов:
Ставропольский район, г.о.Тольятти

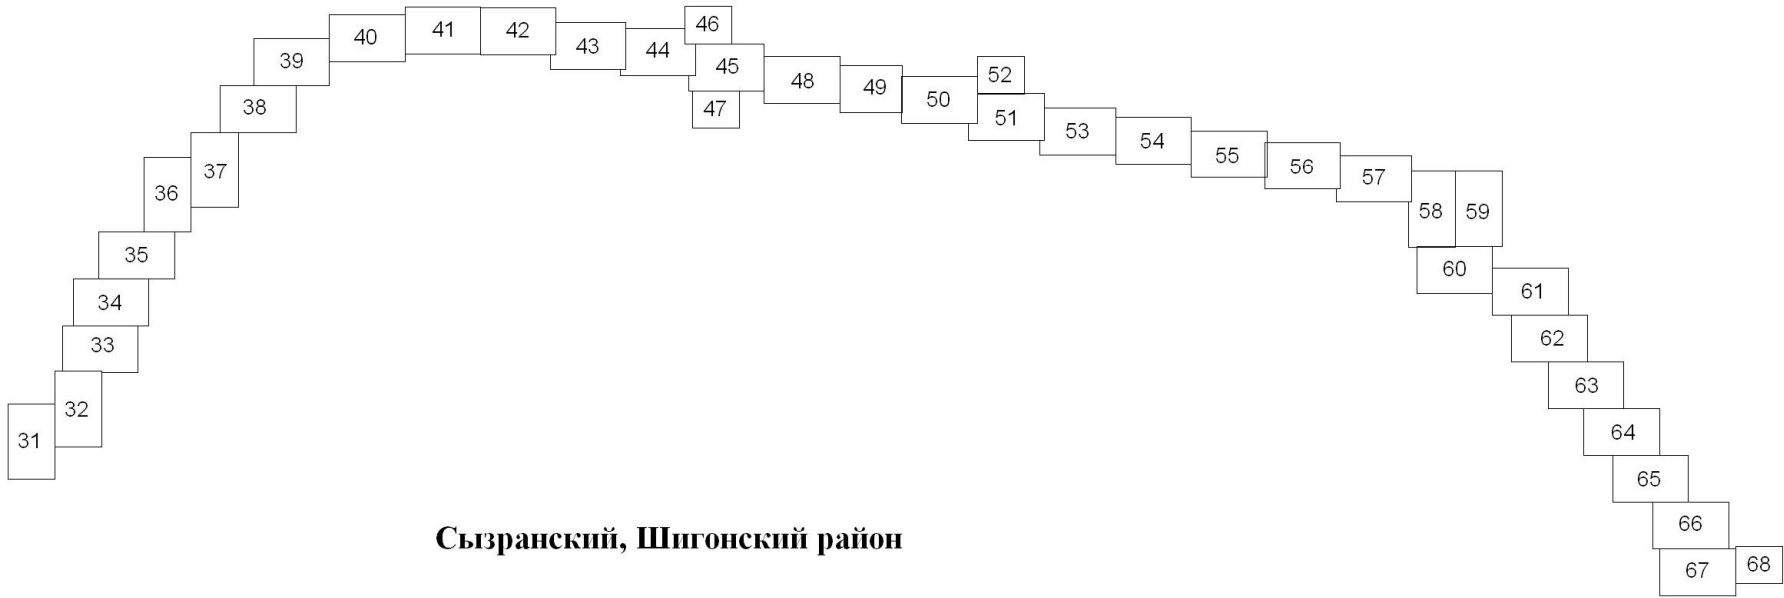

Сызранский, Шигонский район

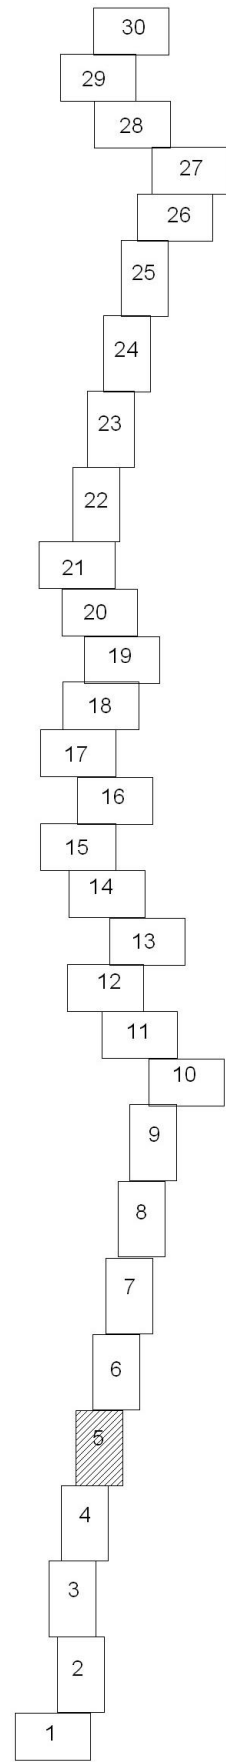

						Государственный контракт №66-1/26/17 от 06.10.2017		
						Детализация по планировке территории линейного объекта регионального значения Ставропольский мостовой переход через реку Волгу с обходом городского округа Тольятти и выходом на автомобильную дорогу М-5 «Урал», расположенного в муниципальных районах Сызранский, Шигонский и Ставропольский Самарской области и в городском округе Тольятти Самарской области		
Изм.	Кол.уч.	Лист	№док.	Подпись	Дата			
Геодезист	Осымаков					Основная часть, проекта планировки территории		
Составил	Баринин					Раздел 1 «Проект планировки территории. Графическая часть»		
Проверил	Баринова					чертеж красных линий; чертеж границ зон планируемого размещения линейных объектов М 1:2000		
						Стадия	Лист	Листов
						П	5	68
							ООО «Терра»	

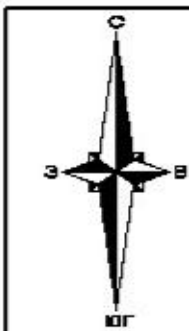

Линия сводки с листом 7

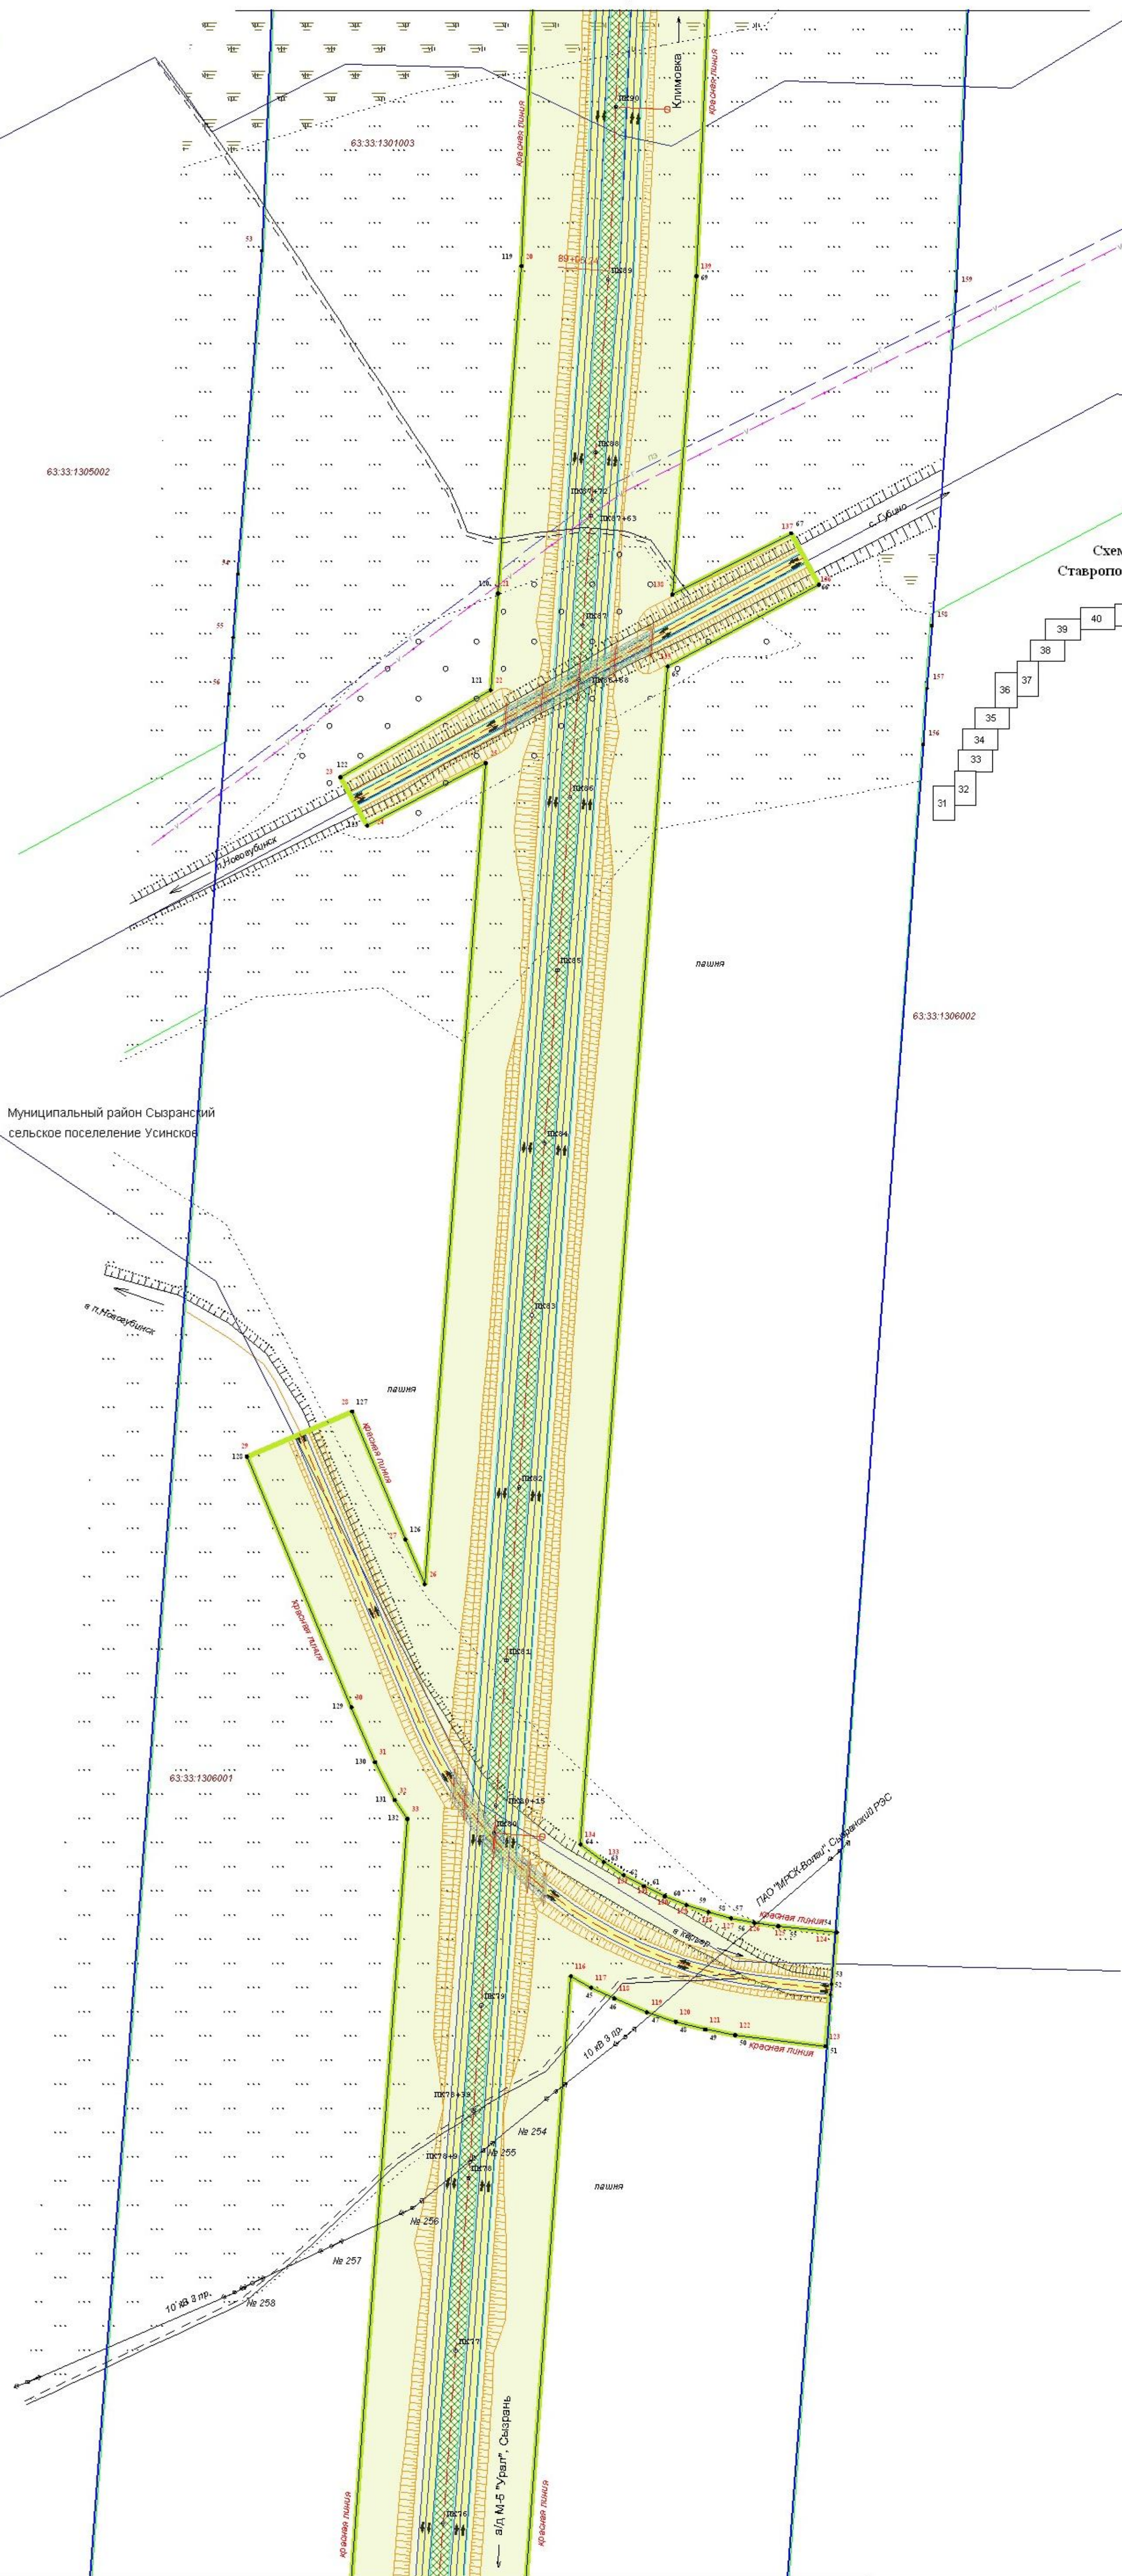


Схема расположения листов:
Ставропольский район, г.о.Тольятти

Сызранский, Шигонский район

Условные обозначения:

- граница территории, в отношении которой осуществляется подготовка проекта планировки линейного объекта регионального значения (Строительство мостового перехода через реку Волгу с обходом городского округа Тольятти и выходом на автомобильную дорогу М-5 «Урал»)
- граница зоны планируемого размещения линейного объекта регионального значения (Строительство мостового перехода через реку Волгу с обходом городского округа Тольятти и выходом на автомобильную дорогу М-5 «Урал»)
- граница зоны с особыми условиями использования территории, подлежащие установлению в связи с размещением линейного объекта - придорожная полоса объекта регионального значения (Строительство мостового перехода через реку Волгу с обходом городского округа Тольятти и выходом на автомобильную дорогу М-5 «Урал»)
- устанавливаемые красные линии
- граница района
- граница сельских поселений
- граница населенных пунктов
- характерная точка зоны планируемого размещения
- характерная точка красных линий
- характерная точка проектируемой территории
- 1 - подпись характерной точки проектируемой территории
- 1 - подпись характерных точек зоны планируемого размещения
- 1 - подпись характерных точек красных линий

Условные обозначения проектных решений:

- ось проектируемой автомобильной дороги
- 20 - проезжая часть
- газон

Государственный контракт №66-1/26/17 от 06.10.2017					
Дисциплина на выполнение работ по проектированию линейного объекта регионального значения (Строительство мостового перехода через реку Волгу с обходом городского округа Тольятти и выходом на автомобильную дорогу М-5 «Урал», расположенного в границах городского округа Тольятти, Шигонский и Сызранский районы Самарской области)					
Изм.	Кол.ч.	Лист	№ док.	Подпись	Дата
Геодезист	Всеховский				
Составил	Баранов				
Проверил	Баранов				
Освоенная часть красной инженерной территории					
Раздел 1 «Проект планировки территории. Градостроительная часть»					
Чертеж красных линий, чертёж границ зон планируемого размещения линейных объектов					
Н 1:2000					
000 «Терра»				Лист	Листов
				П	68



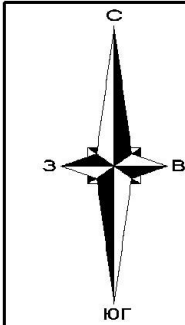


Схема расположения листов:
Ставропольский район, г.о.Тольятти

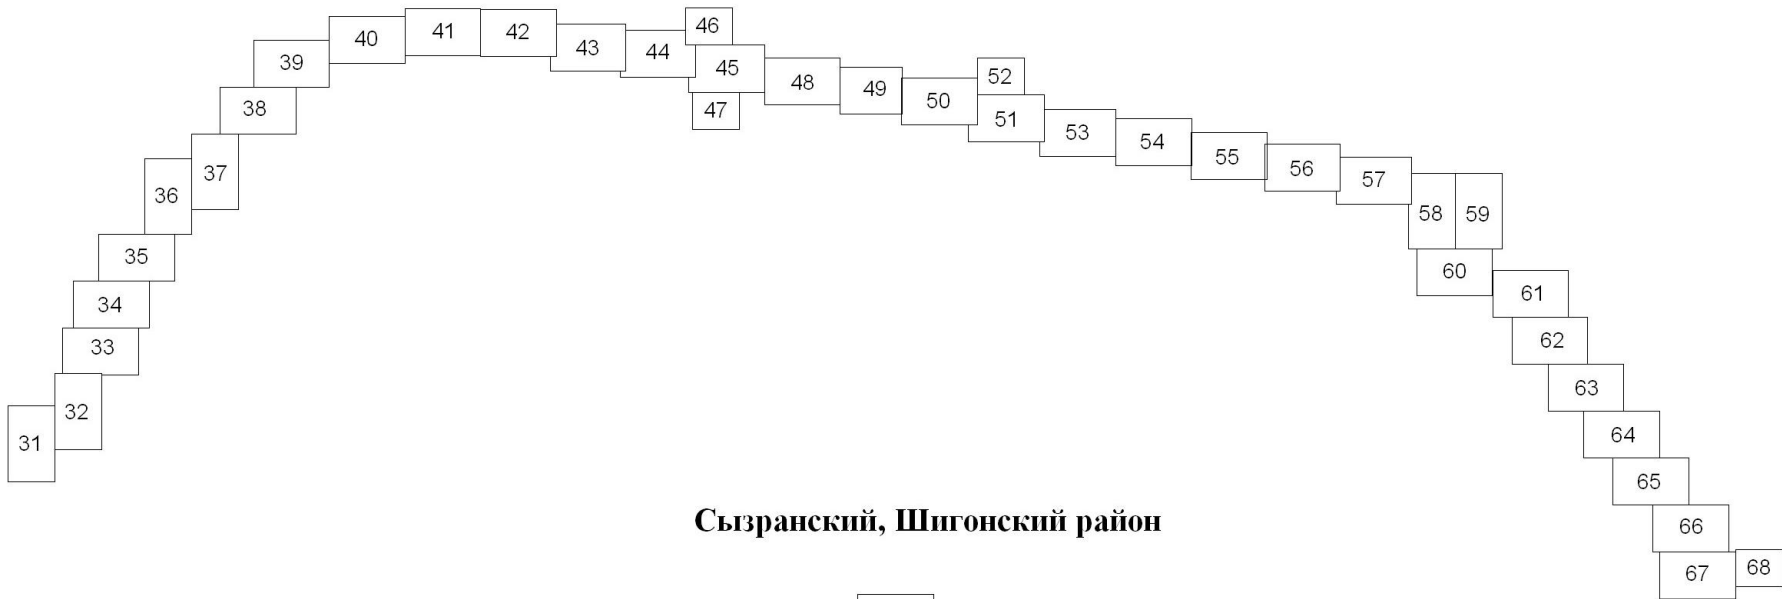

Сызранский, Шигонский район

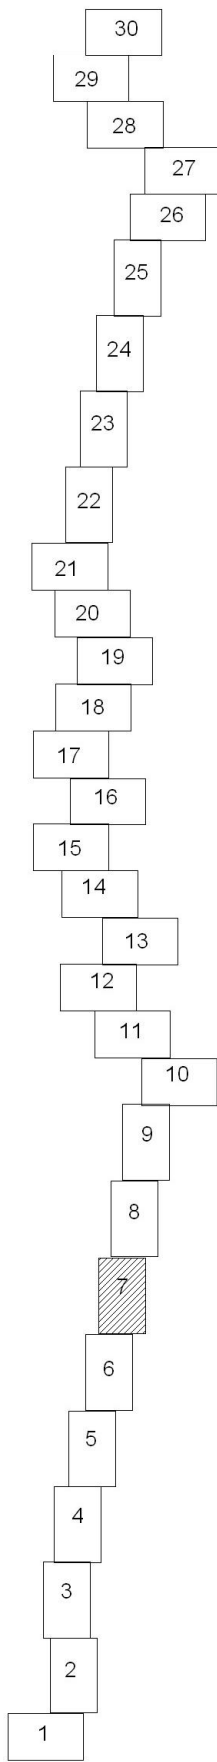


муниципальный район Сызранский
сельское поселение Усинское

Условные обозначения:


- граница территории, в отношении которой осуществляется подготовка проекта планировки линейного объекта регионального значения (Строительство мостового перехода через реку Волгу с обходом городского округа Тольятти и выходом на автомобильную дорогу М-5 «Урал»)
- граница зоны планируемого размещения линейного объекта регионального значения (Строительство мостового перехода через реку Волгу с обходом городского округа Тольятти и выходом на автомобильную дорогу М-5 «Урал»)
- граница зоны с особыми условиями использования территории, подлежащие установлению в связи с размещением линейного объекта - придорожная полоса объекта регионального значения (Строительство мостового перехода через реку Волгу с обходом городского округа Тольятти и выходом на автомобильную дорогу М-5 «Урал»)
- устанавливаемые красные линии
- граница района
- граница сельских поселений
- граница населенных пунктов
- характеристическая точка зоны планируемого размещения
- характеристическая точка красных линий
- характеристическая точка проектируемой территории
- подпись характеристической точки проектируемой территории
- подпись характеристических точек зоны планируемого размещения
- подпись характеристических точек красных линий

Условные обозначения проектных решений:

- ось проектируемой автомобильной дороги
- проезжая часть
- газон

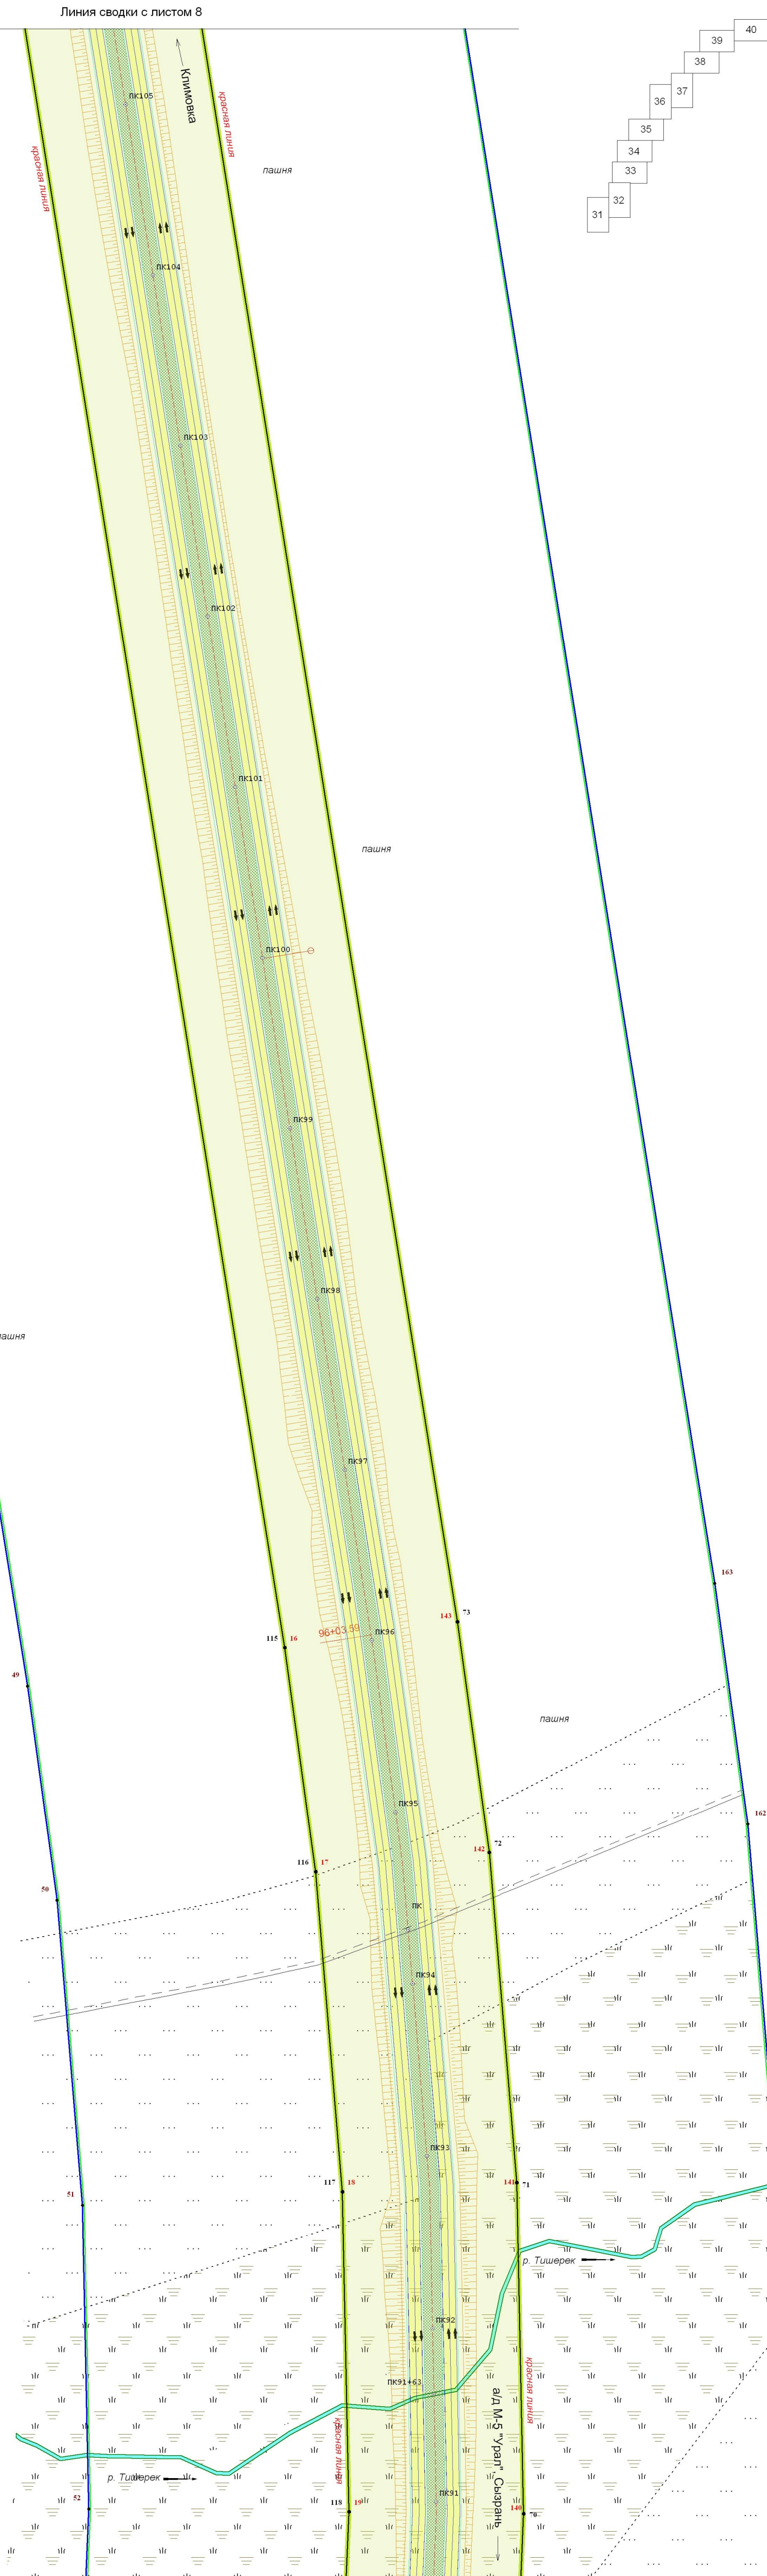

Государственный контракт №66-1/26/17 от 06.10.2017					
Дирекция по планировке территории линейных объектов регионального значения					
Ставропольский район, г.о.Тольятти					
и выходом на автомобильную дорогу М-5 «Урал», расположенного в границах муниципальных районов Сызранский, Шигонский и Ставропольский Ставропольского края и в городской округе Тольятти Самарской области					
Изм.	Кол.уч.	Лист	№док.	Подпись	Дата
Геодезист	Осьмаков				
Составил	Баринюв				
Проверил	Баринюв				
Основная часть проекта планировки территории				Стадия	Лист
Раздел 1 «Проект планировки территории. Гидравлическая часть»				П	7
через красные линии, чертёж границ зон планируемого размещения линейных объектов				000 «Терра»	
М 1:2000					

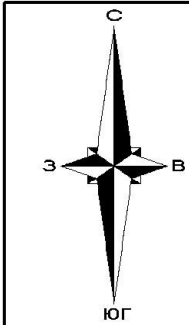

муниципальный район Сызранский
сельское поселение Усинское

Линия сводки с листом 9

Схема расположения листов:
Ставропольский район, г.о.Тольятти


Сызранский, Шигонский район

Условные обозначения:

- граница территории, в отношении которой осуществляется подготовка проекта планировки линейного объекта регионального значения (Строительство мостового перехода через реку Волгу с обходом городского округа Тольятти и выходом на автомобильную дорогу М-5 «Урал»)
- граница зоны планируемого размещения линейного объекта регионального значения (Строительство мостового перехода через реку Волгу с обходом городского округа Тольятти и выходом на автомобильную дорогу М-5 «Урал»)
- граница зоны с особыми условиями использования территории, подлежащие установлению в связи с размещением линейного объекта - придорожная полоса объекта регионального значения (Строительство мостового перехода через реку Волгу с обходом городского округа Тольятти и выходом на автомобильную дорогу М-5 «Урал»)
- устанавливаемые красные линии
- граница района
- граница сельских поселений
- граница населенных пунктов
- характерная точка зоны планируемого размещения
- характерная точка красных линий
- характерная точка проектируемой территории
- подпись характерной точки проектируемой территории
- подпись характерных точек зоны планируемого размещения
- подпись характерных точек красных линий


- Условные обозначения проектных решений:
- ось проектируемой автомобильной дороги
 - проезжая часть
 - газон

						Государственный контракт №66-1/26/17 от 06.10.2017		
						Департамент по планировке территории линейного объекта регионального значения "Ставропольский мостовой переход через реку Волгу с обходом городского округа Тольятти и выходом на автомобильную дорогу М-5 «Урал», расположенного в муниципальных районах Сызранский, Шигонский и Ставропольский Самарской области и в городской округе Тольятти Самарской области"		
Изм.	Кол.уч.	Лист	№ док.	Подпись	Дата	Основная часть проекта планировки территории	Стадия	Лист
Геодезист	Осьмаков					Раздел 1 «Проект планировки территории. Географическая часть»	П	8
Составил	Баринюв					чертеж красных линий:		68
Проверил	Баринюв					чертеж границ зон планируемого размещения линейных объектов	ООО «Терра»	
						И 12000		

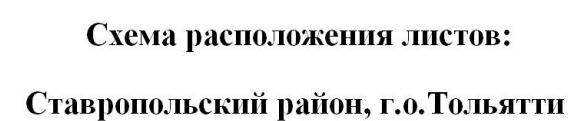

Сызранский, Шигонский район

муниципальный район Сызранский
сельское поселение Усинское

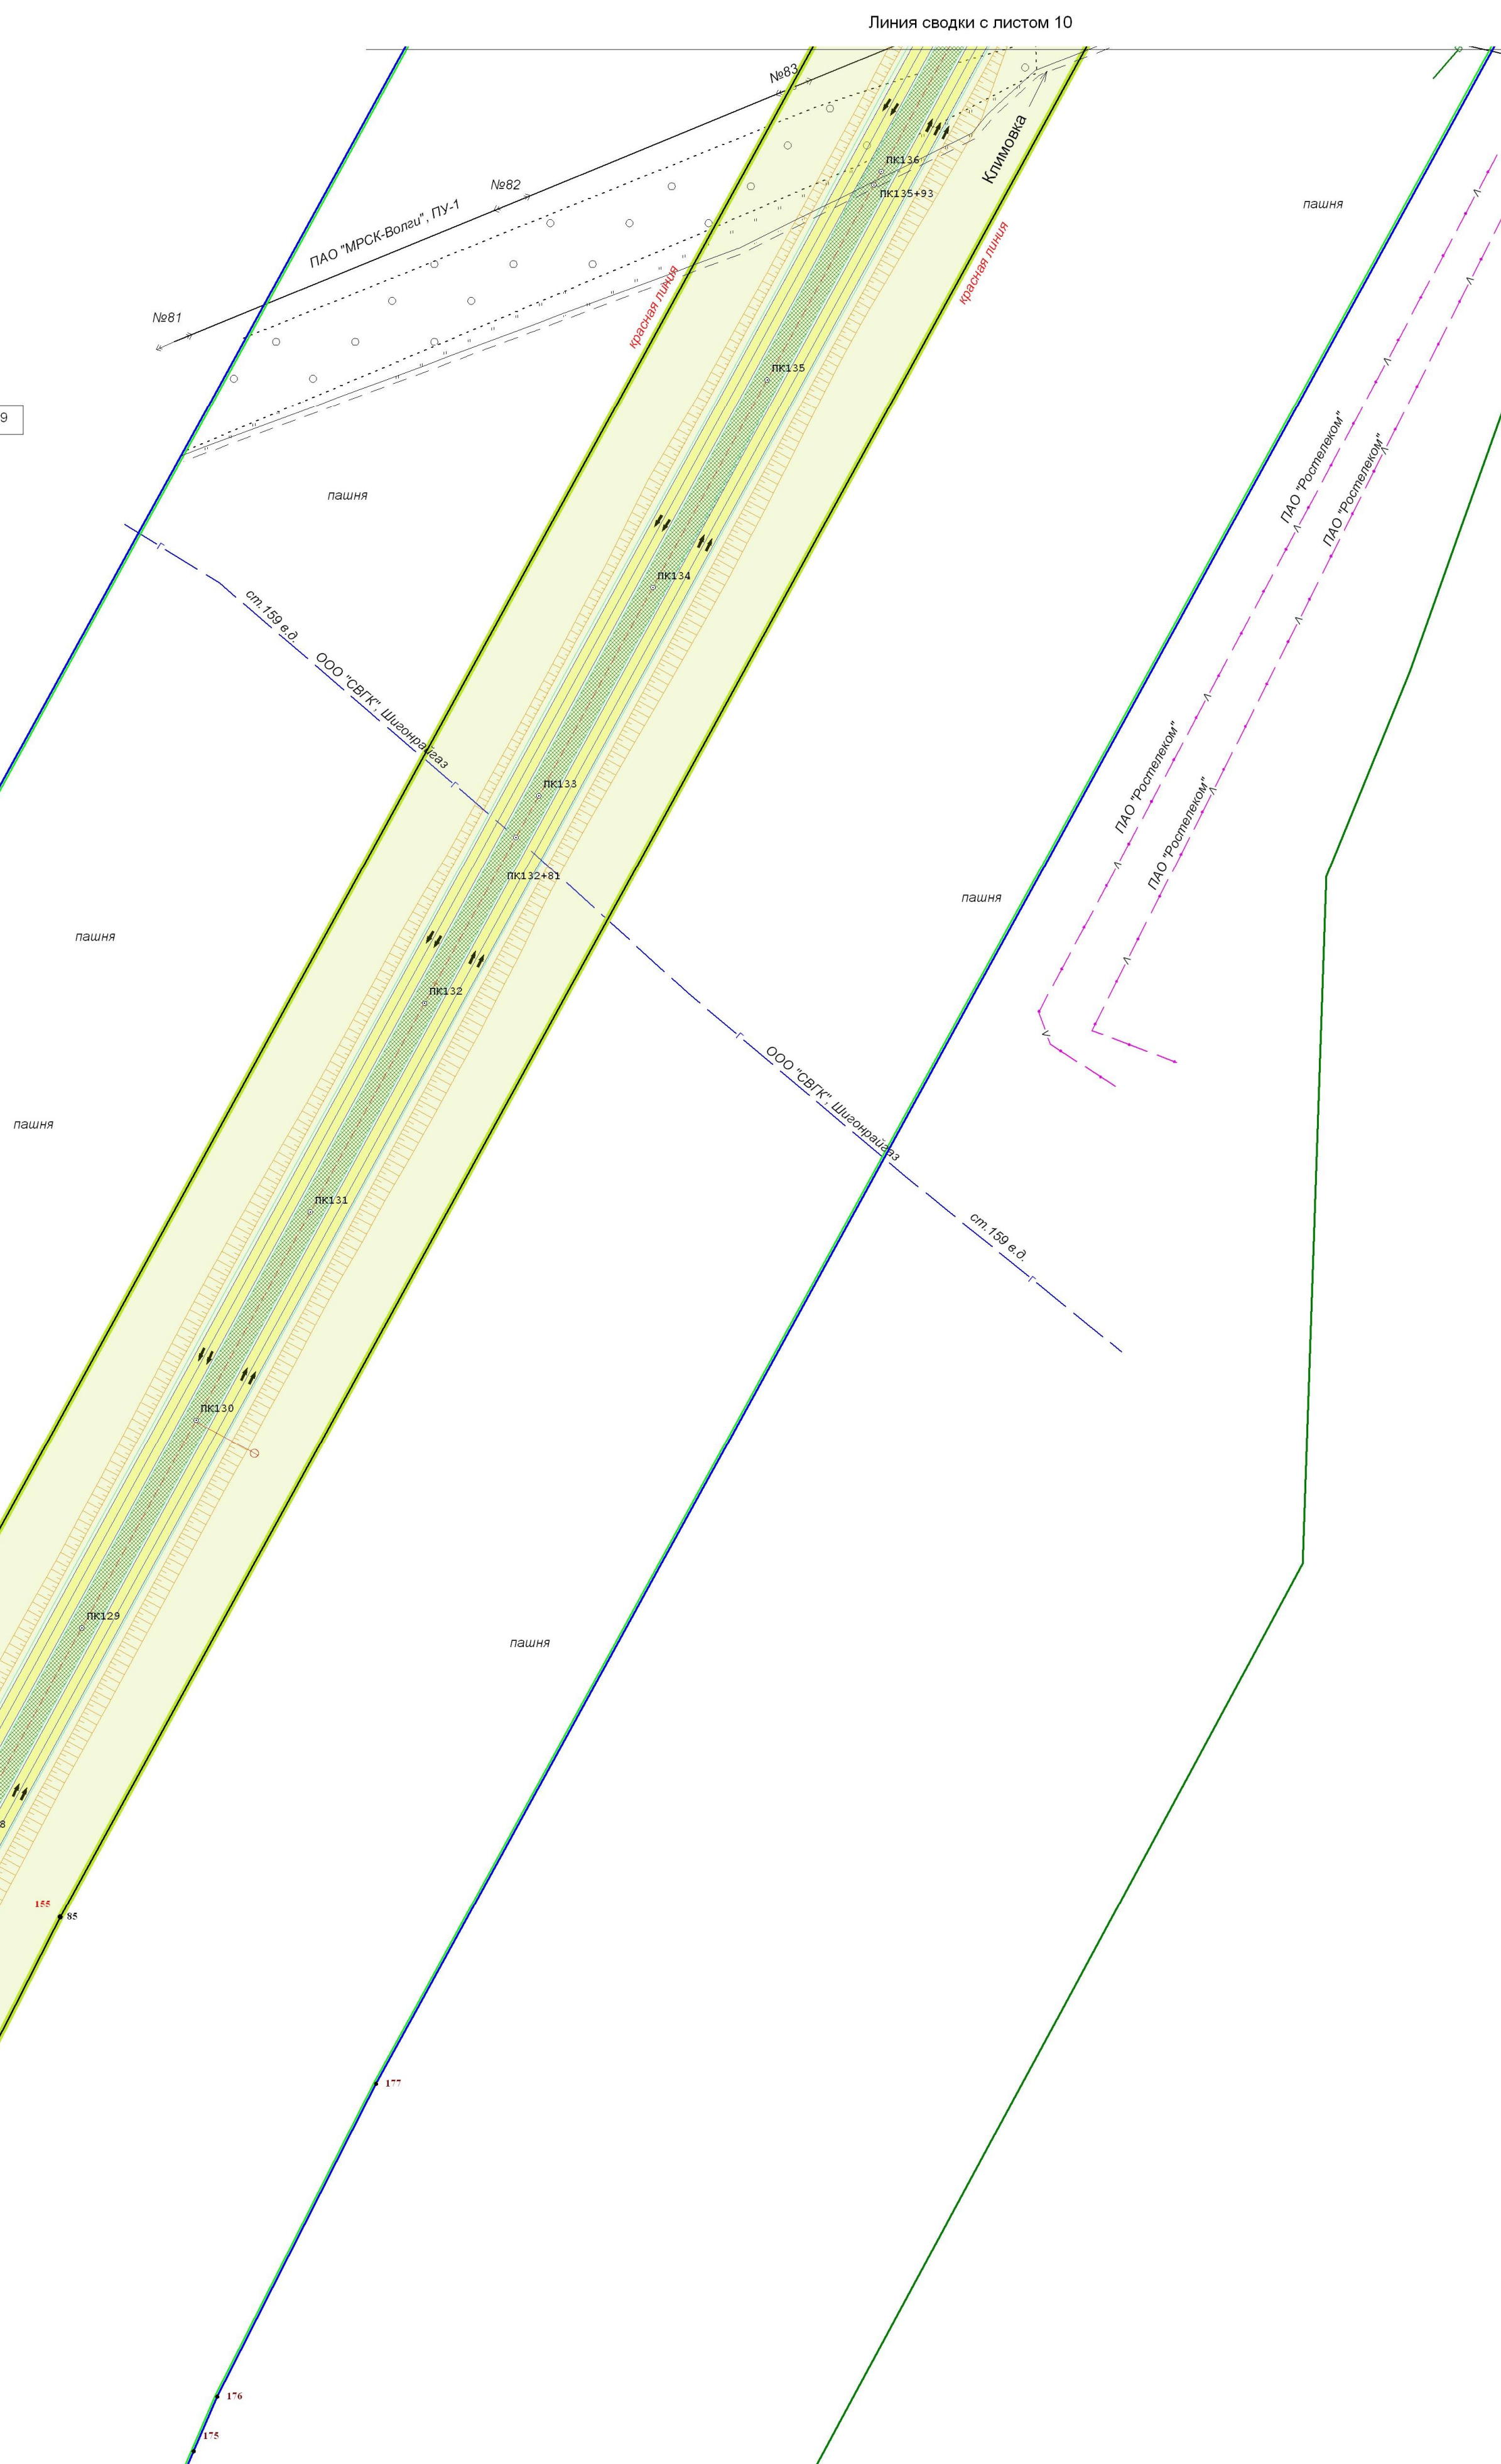

- граница территории, в отношении которой осуществляется подготовка проекта планировки линейного объекта регионального значения (Строительство мостового перехода через реку Волгу с обходом городского округа Тольятти и выходом на автомобильную дорогу М-5 «Урал»)
- граница зоны планируемого размещения линейного объекта регионального значения (Строительство мостового перехода через реку Волгу с обходом городского округа Тольятти и выходом на автомобильную дорогу М-5 «Урал»)
- граница зоны с особыми условиями использования территории, подлежащие установлению в связи с размещением линейного объекта - придорожная полоса объекта регионального значения (Строительство мостового перехода через реку Волгу с обходом городского округа Тольятти и выходом на автомобильную дорогу М-5 «Урал»)
- устанавливаемые красные линии
- граница района
- граница сельских поселений
- граница населенных пунктов
- характеристическая точка зоны планируемого размещения
- характеристическая точка красных линий
- подпись характеристических точек зоны планируемого размещения
- подпись характеристических точек красных линий

 - ось проектируемой автомобильной дороги
 - проезжая часть
 - газон

[illegible]




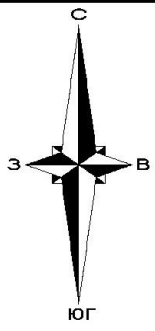


Схема расположения листов:

Сызранский, Шигонский район

Ставропольский район, г.о.Тольятти

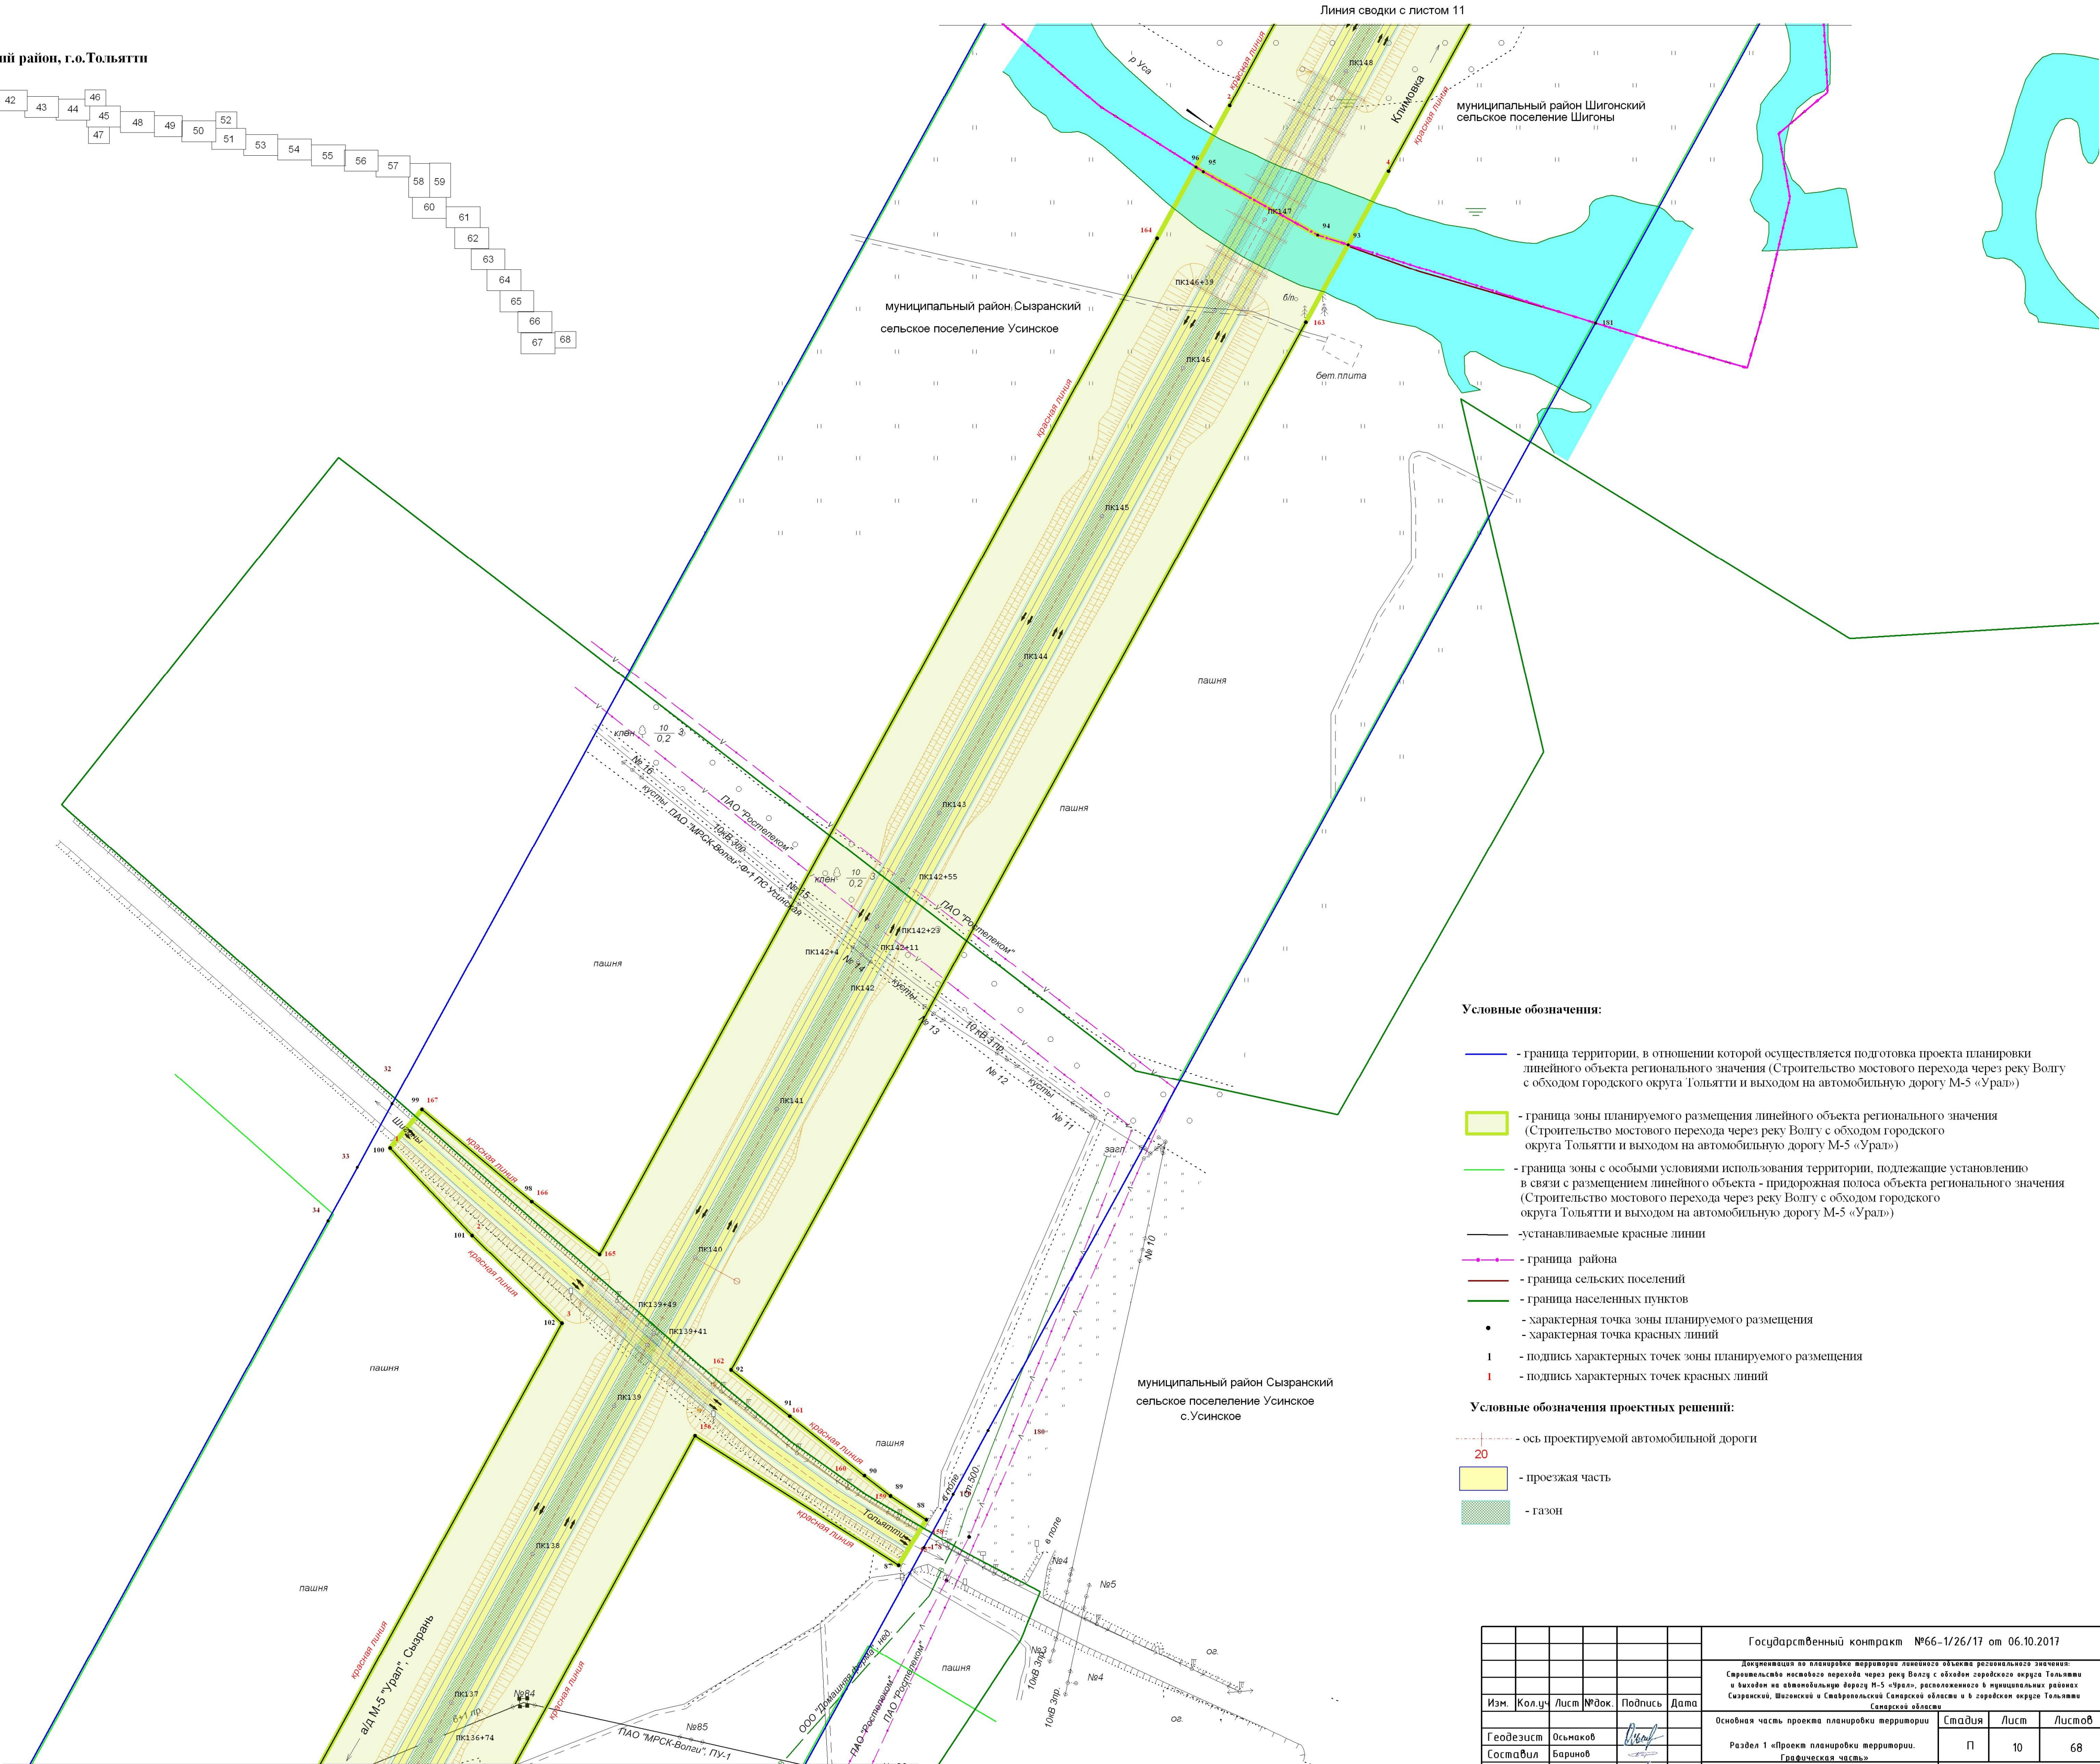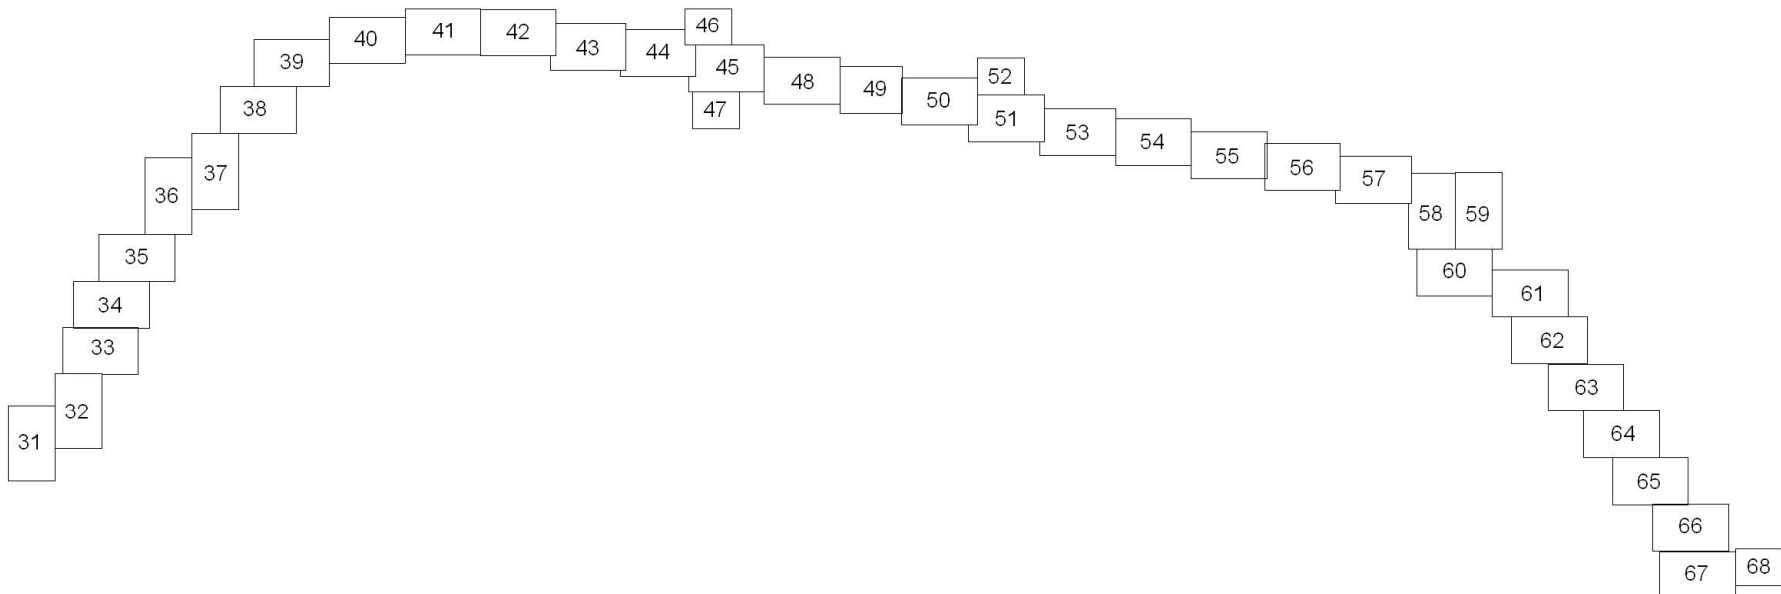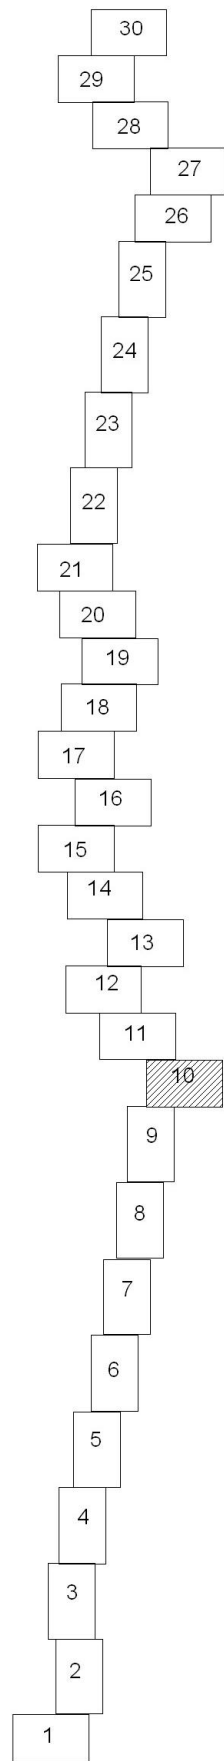

- Условные обозначения:
- граница территории, в отношении которой осуществляется подготовка проекта планировки линейного объекта регионального значения (Строительство мостового перехода через реку Волгу с обходом городского округа Тольятти и выходом на автомобильную дорогу М-5 «Урал»)
 - граница зоны планируемого размещения линейного объекта регионального значения (Строительство мостового перехода через реку Волгу с обходом городского округа Тольятти и выходом на автомобильную дорогу М-5 «Урал»)
 - граница зоны с особыми условиями использования территории, подлежащие установлению в связи с размещением линейного объекта - придорожная полоса объекта регионального значения (Строительство мостового перехода через реку Волгу с обходом городского округа Тольятти и выходом на автомобильную дорогу М-5 «Урал»)
 - устанавливаемые красные линии
 - граница района
 - граница сельских поселений
 - граница населенных пунктов
 - характерная точка зоны планируемого размещения
 - характерная точка красных линий
 - 1 - подпись характерных точек зоны планируемого размещения
 - 1 - подпись характерных точек красных линий
- Условные обозначения проектных решений:
- ось проектируемой автомобильной дороги
 - 20 - проезжая часть
 - газон

						Государственный контракт №66-1/26/17 от 06.10.2017		
						Документация по планировке территории является частью проектной документации, разработанной в соответствии с требованиями законодательства Российской Федерации в области градостроительного законодательства, и подлежит обязательному согласованию с органами государственной власти и местного самоуправления.		
Изм.	Кол.уч.	Лист	№вок.	Подпись	Дата	в соответствии с требованиями законодательства Российской Федерации в области градостроительного законодательства, и подлежит обязательному согласованию с органами государственной власти и местного самоуправления.		
Геодезист	Осьмаков					Основная часть проекта планировки территории		
Составил	Барынов					Стадия	Лист	Листов
Проверил	Барынова					П	10	68
						через красные линии; через границы зон планируемого размещения линейных объектов		
						М 1:2000		
						ООО «Терра»		



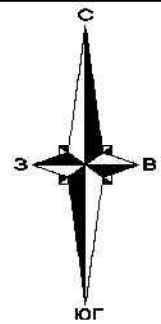


Схема расположения листов:
Сызранский, Шигонский район

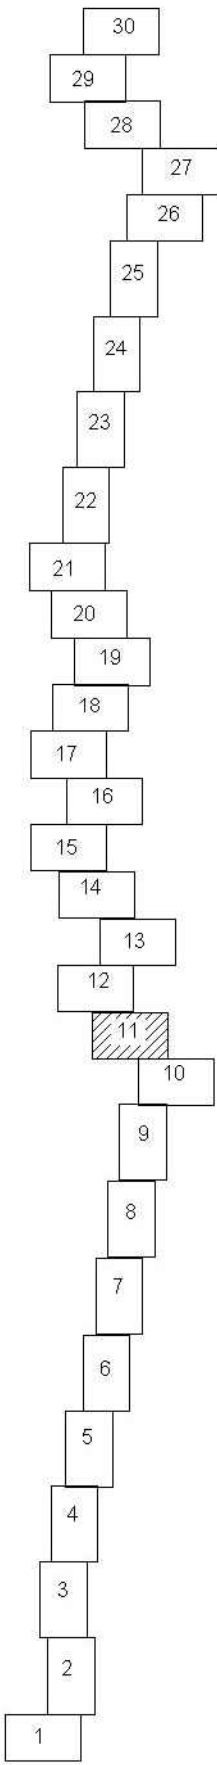

Ставропольский район, г.о.Тольятти

Линия сводки с листом 12

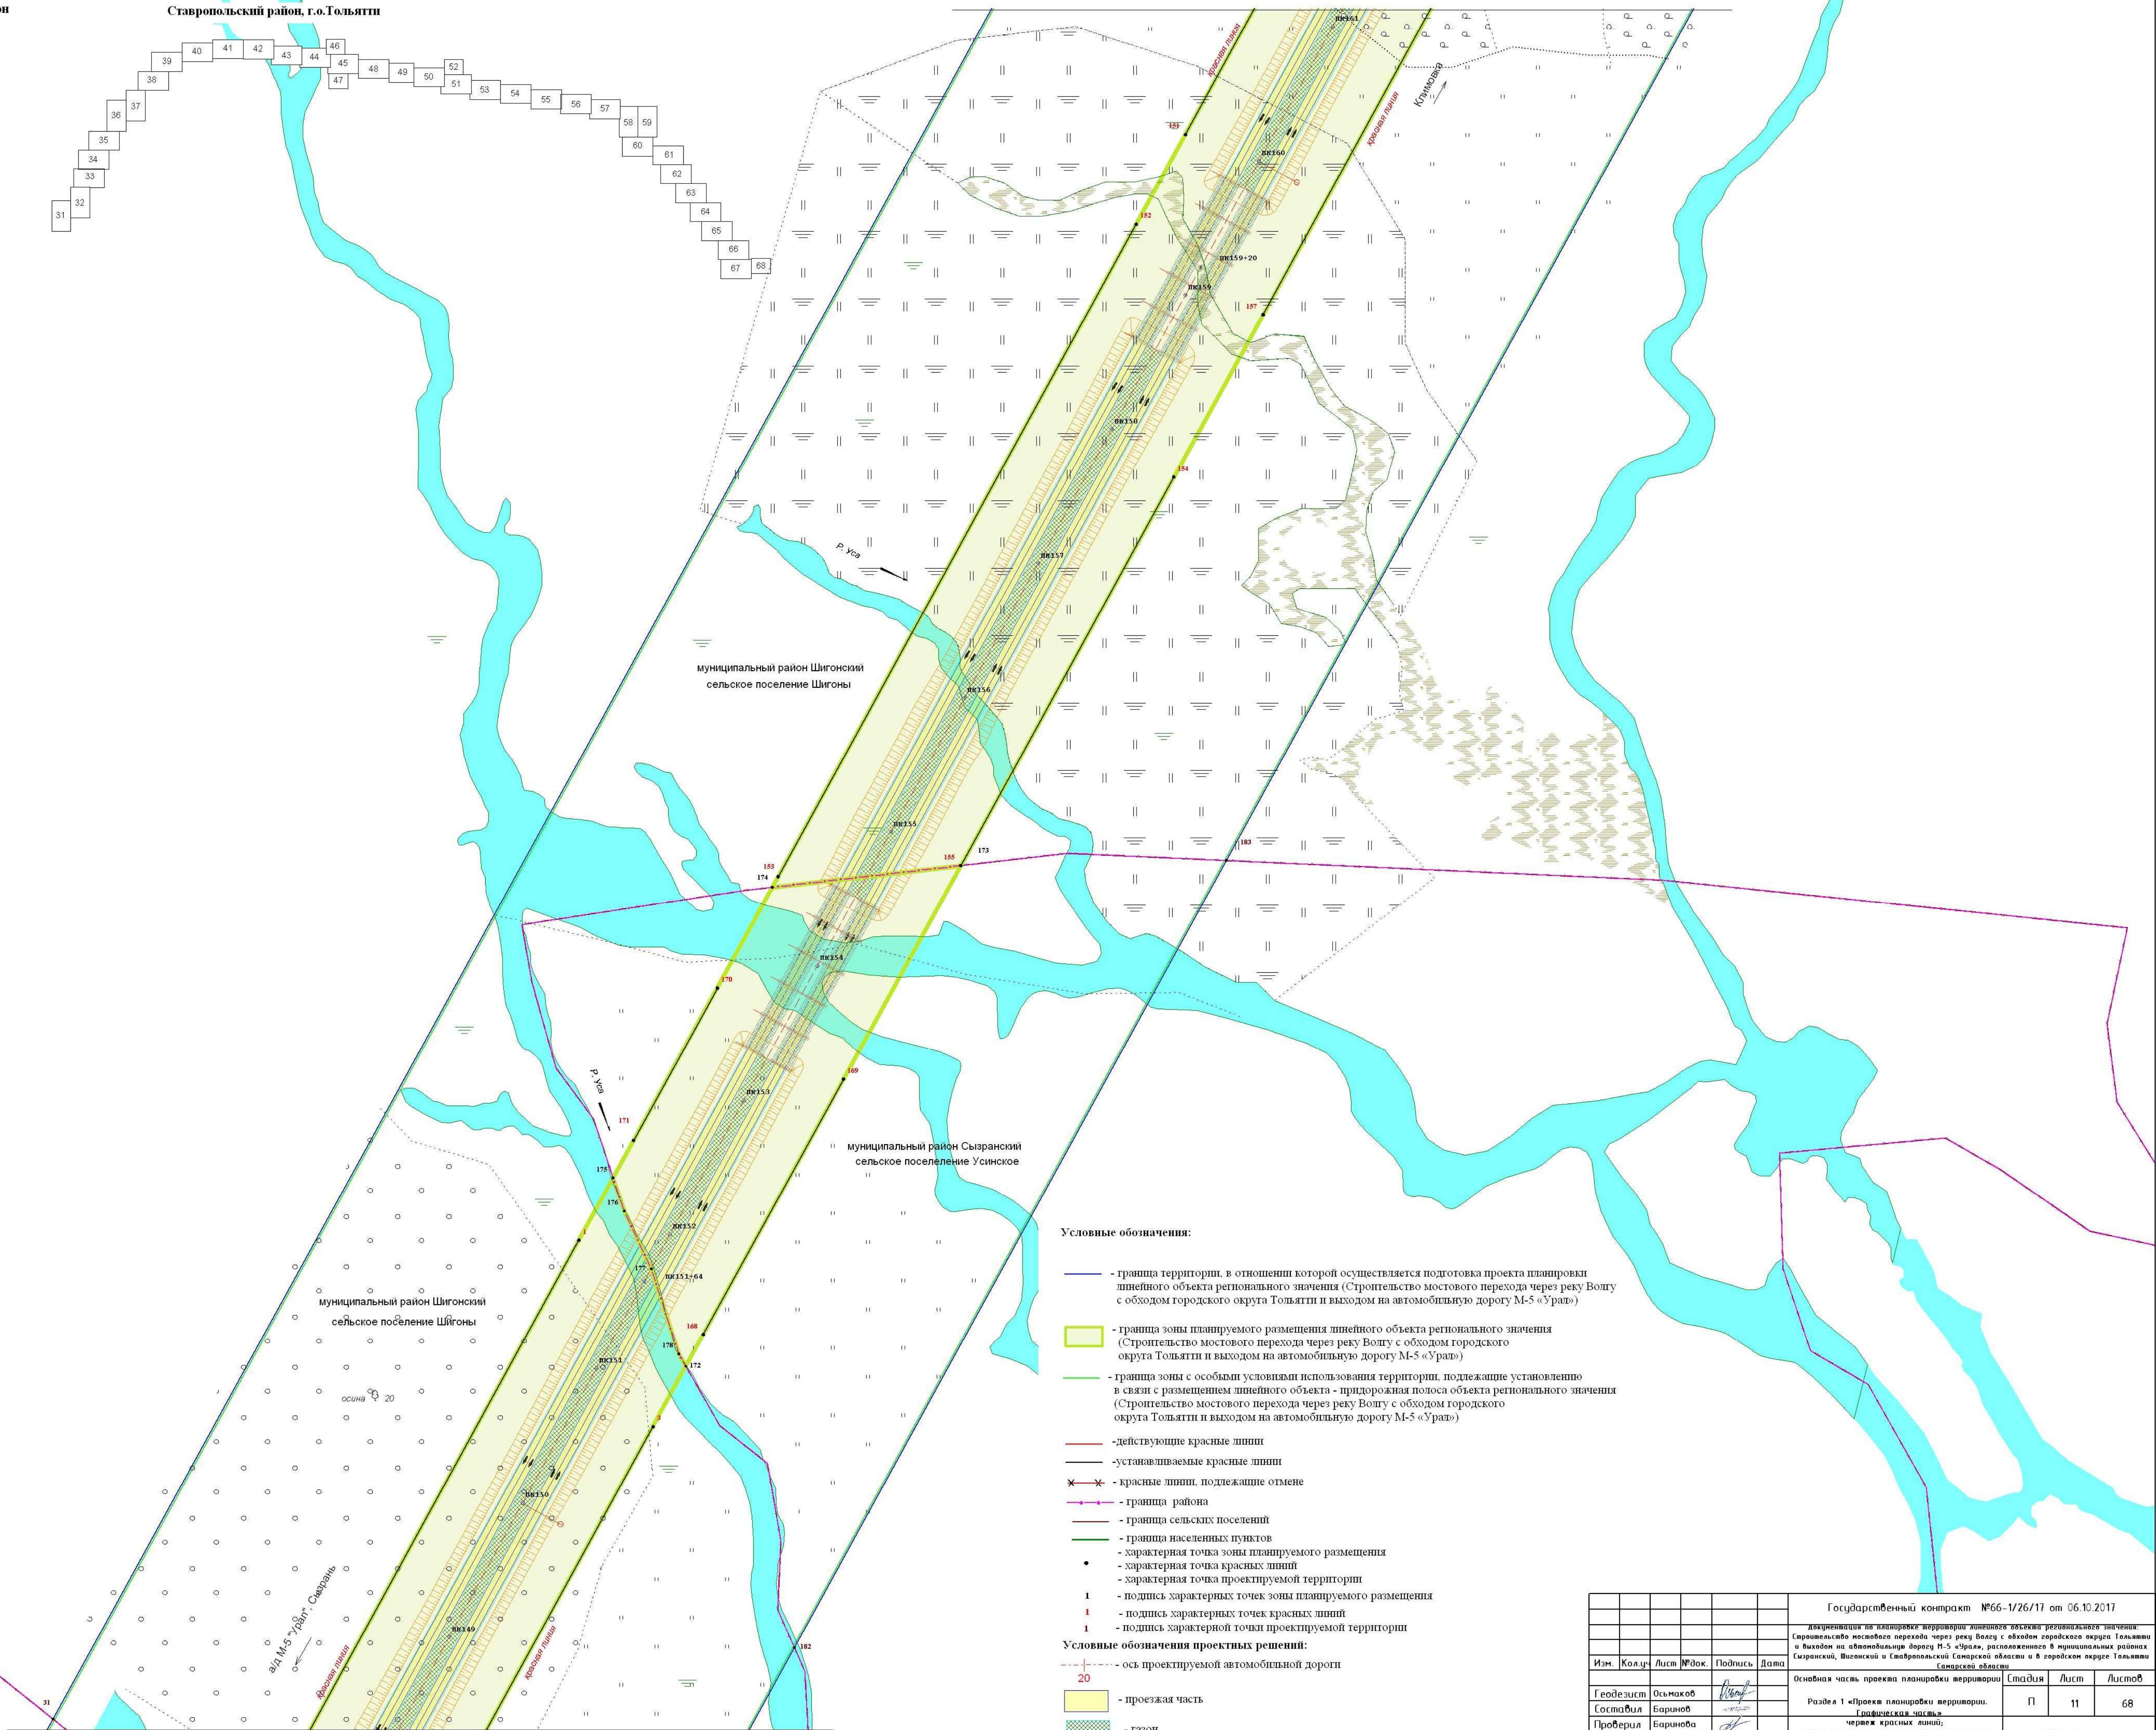


- Условные обозначения:
- граница территории, в отношении которой осуществляется подготовка проекта планировки линейного объекта регионального значения (Строительство мостового перехода через реку Волгу с обходом городского округа Тольятти и выходом на автомобильную дорогу М-5 «Урал»)
 - граница зоны планируемого размещения линейного объекта регионального значения (Строительство мостового перехода через реку Волгу с обходом городского округа Тольятти и выходом на автомобильную дорогу М-5 «Урал»)
 - граница зоны с особыми условиями использования территории, подлежащие установлению в связи с размещением линейного объекта - придорожная полоса объекта регионального значения (Строительство мостового перехода через реку Волгу с обходом городского округа Тольятти и выходом на автомобильную дорогу М-5 «Урал»)
 - действующие красные линии
 - устанавливаемые красные линии
 - красные линии, подлежащие отмене
 - граница района
 - граница сельских поселений
 - граница населенных пунктов
 - характерная точка зоны планируемого размещения
 - характерная точка красных линий
 - характерная точка проектируемой территории
 - 1 - подпись характерных точек зоны планируемого размещения
 - 1 - подпись характерных точек красных линий
 - 1 - подпись характерной точки проектируемой территории

Условные обозначения проектных решений:

- ось проектируемой автомобильной дороги
- 20

- проезжая часть
- газон




Государственный контракт №66-1/26/17 от 06.10.2017					
Аккредитация на планировку территории линейного объекта регионального значения: Строительство мостового перехода через реку Волгу с обходом городского округа Тольятти и выходом на автомобильную дорогу М-5 «Урал», расположенного в 8 муниципальных районах: Сызранский, Шигонский и Ставропольский Самарской области и в городском округе Тольятти Самарской области					
Изм.	Кол.чт	Лист	№ док.	Подпись	Дата
Геодезист	Осьмаков				
Составил	Баринев				
Проверил	Баринев				
Основная часть проекта планировки территории				Стандия	Лист
Раздел 1 «Проект планировки территории. Границевская часть»				П	11
чертеж красных линий, чертёж границ зон планируемого размещения линейных объектов М 1:2000				000 «Терра»	

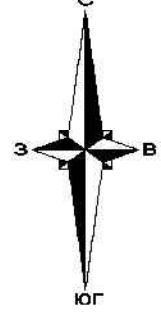

Сызранский, Шигонский район

Ставропольский район, г.о.Тольятти

Линия сводки с листом 13

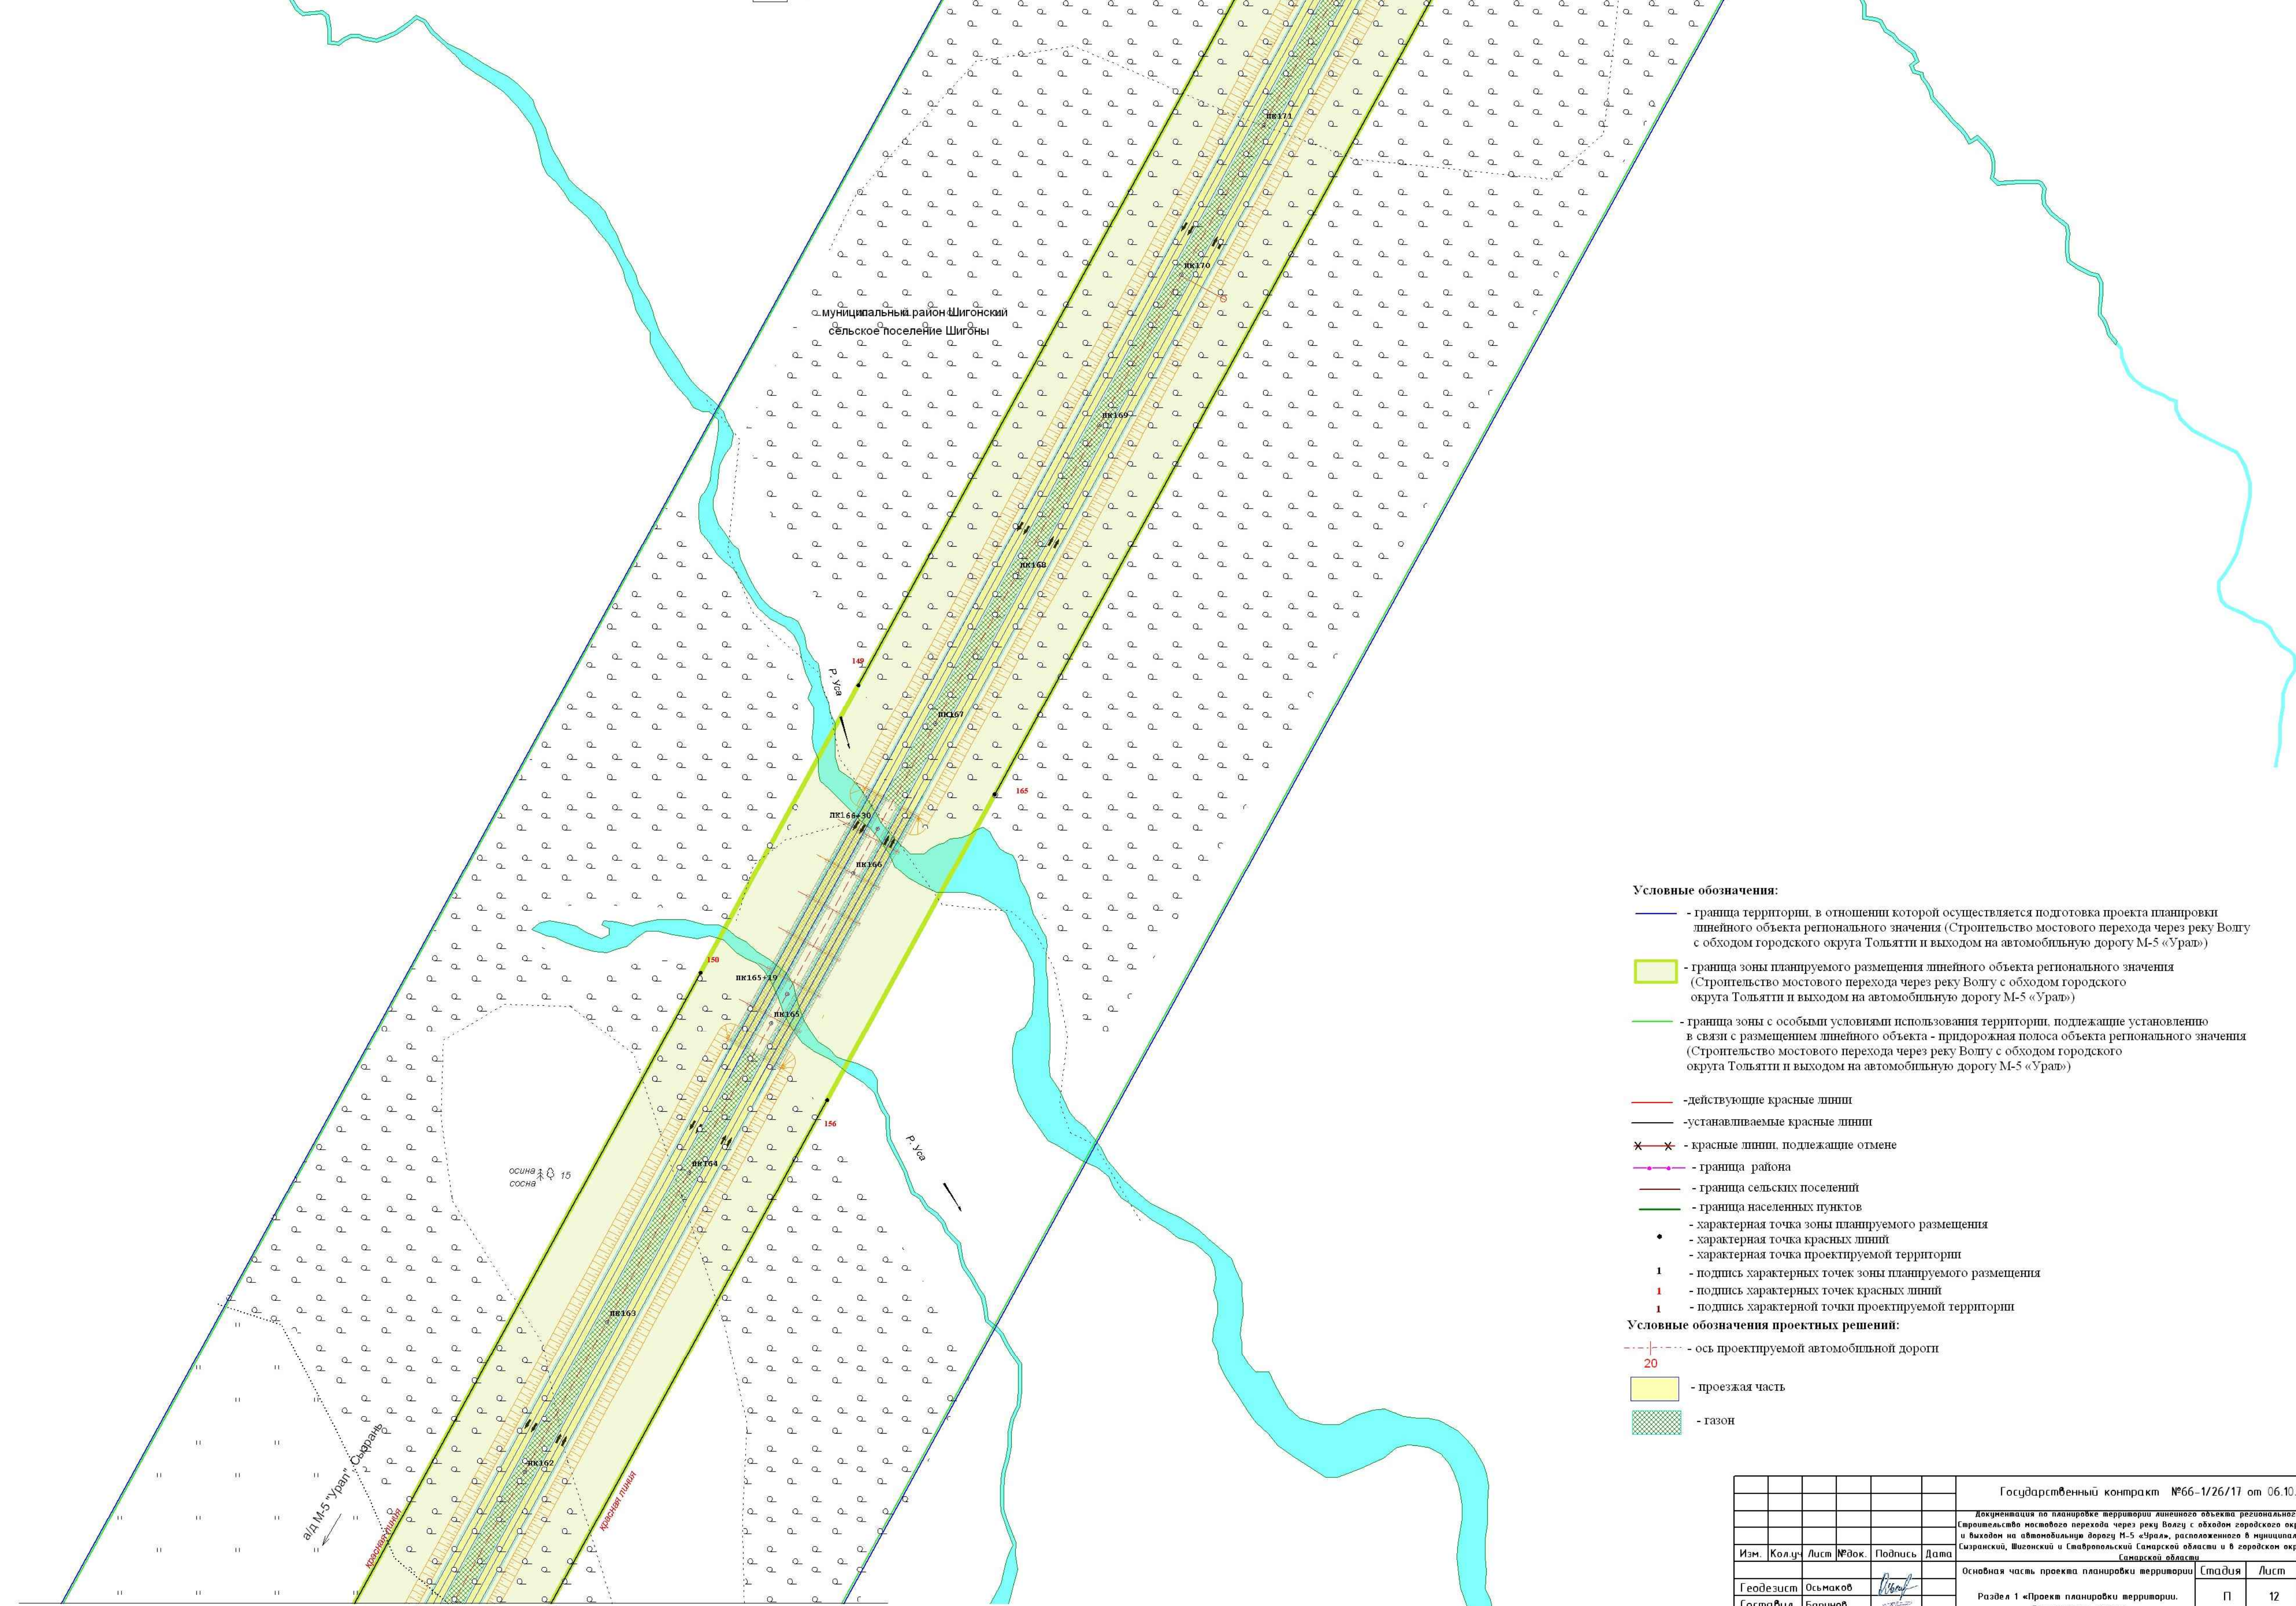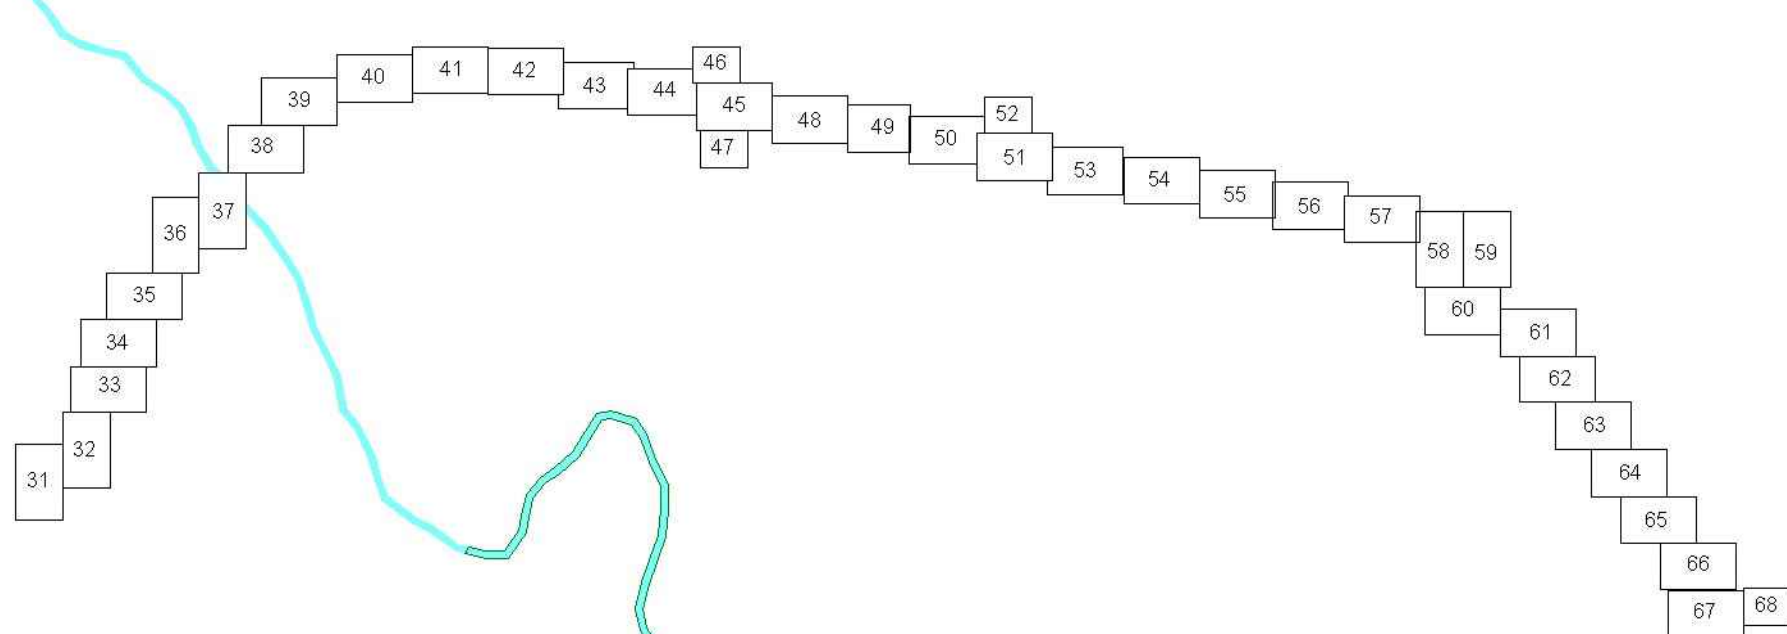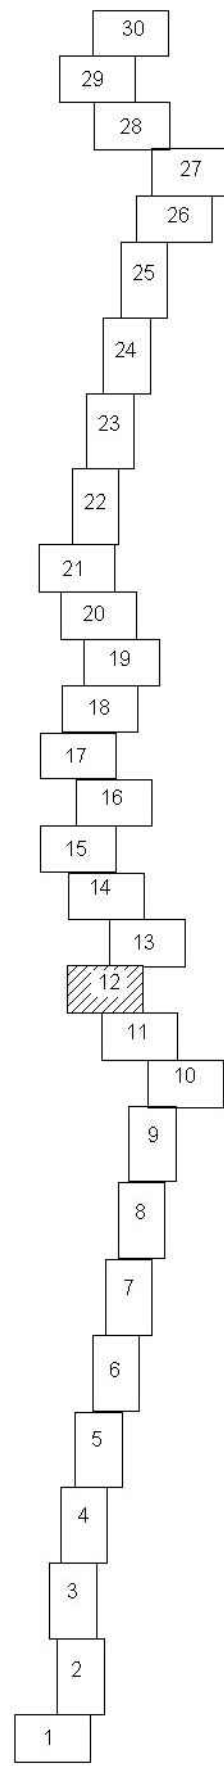

- Условные обозначения:**
- граница территории, в отношении которой осуществляется подготовка проекта планировки линейного объекта регионального значения (Строительство мостового перехода через реку Волгу с обходом городского округа Тольятти и выходом на автомобильную дорогу М-5 «Урал»)
 - граница зоны планируемого размещения линейного объекта регионального значения (Строительство мостового перехода через реку Волгу с обходом городского округа Тольятти и выходом на автомобильную дорогу М-5 «Урал»)
 - граница зоны с особыми условиями использования территории, подлежащие установлению в связи с размещением линейного объекта - придорожная полоса объекта регионального значения (Строительство мостового перехода через реку Волгу с обходом городского округа Тольятти и выходом на автомобильную дорогу М-5 «Урал»)
 - действующие красные линии
 - устанавливаемые красные линии
 - ✕ ✕ - красные линии, подлежащие отмене
 - граница района
 - граница сельских поселений
 - граница населенных пунктов
 - - характеристическая точка зоны планируемого размещения
 - - характеристическая точка красных линий
 - - характеристическая точка проектируемой территории
 - 1 - подпись характеристических точек зоны планируемого размещения
 - 1 - подпись характеристических точек красных линий
 - 1 - подпись характеристической точки проектируемой территории
- Условные обозначения проектных решений:**
- ось проектируемой автомобильной дороги
 - 20 - проезжая часть
 - газон

Государственный контракт №66-1/26/17 от 06.10.2017					
Документация по планировке территории линейного объекта регионального значения: Строительство мостового перехода через реку Волгу с обходом городского округа Тольятти и выходом на автомобильную дорогу М-5 «Урал», расположенного в муниципальных районах Сызранский, Шигонский и Ставропольский (Самарской области и в городском округе Тольятти Самарской области)					
Изм.	Кол.ч.	Лист	№ док.	Подпись	Дата
Геодезист	Осьмаков				
Составил	Баринев				
Проверил	Баринева				
Основная часть проекта планировки территории				Статус	Лист
Раздел 1 «Проект планировки территории. Графическая часть»				П	12
чертеж красных линий, чертёж границ зон планируемого размещения линейных объектов				000 «Терра»	
М 1:2000					

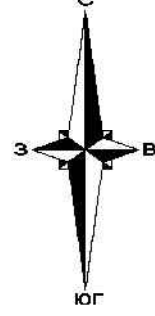


Схема расположения листов:

Ставропольский район, г.о.Тольятти

Сызранский, Шигонский район

Линия сводки с листом 14

Линия сводки с листом 12


Условные обозначения:

- граница территории, в отношении которой осуществляется подготовка проекта планировки линейного объекта регионального значения (Строительство мостового перехода через реку Волгу с обходом городского округа Тольятти и выходом на автомобильную дорогу М-5 «Урал»)
- граница зоны планируемого размещения линейного объекта регионального значения (Строительство мостового перехода через реку Волгу с обходом городского округа Тольятти и выходом на автомобильную дорогу М-5 «Урал»)
- граница зоны с особыми условиями использования территории, подлежащие установлению в связи с размещением линейного объекта - придорожная полоса объекта регионального значения (Строительство мостового перехода через реку Волгу с обходом городского округа Тольятти и выходом на автомобильную дорогу М-5 «Урал»)
- действующие красные линии
- устанавливаемые красные линии
- красные линии, подлежащие отмене
- граница района
- граница сельских поселений
- граница населенных пунктов
- характеристическая точка зоны планируемого размещения
- характеристическая точка красных линий
- характеристическая точка проектируемой территории
- подпись характеристических точек зоны планируемого размещения
- подпись характеристических точек красных линий
- подпись характеристической точки проектируемой территории

Условные обозначения проектных решений:

- ось проектируемой автомобильной дороги
- проезжая часть
- газон

Государственный контракт №66-1/26/17 от 06.10.2017					
Документация по планировке территории линейного объекта регионального значения: Строительство мостового перехода через реку Волгу с обходом городского округа Тольятти и выходом на автомобильную дорогу М-5 «Урал», расположенного в муниципальных районах Сызранский, Шигонский и Ставропольский Самарской области и в городском округе Тольятти Самарской области					
Изм.	Кол.уч.	Лист	№ док.	Подпись	Дата
Геодетист	Осьмаков				
Составил	Баринев				
Проверил	Баринева				
Основная часть проекта планировки территории			Стадия	Лист	Листов
Раздел 1 «Проект планировки территории. чертёж красных линий; чертёж границ зон планируемого размещения линейных объектов М 1:2000»			П	13	68
			000 «Терра»		

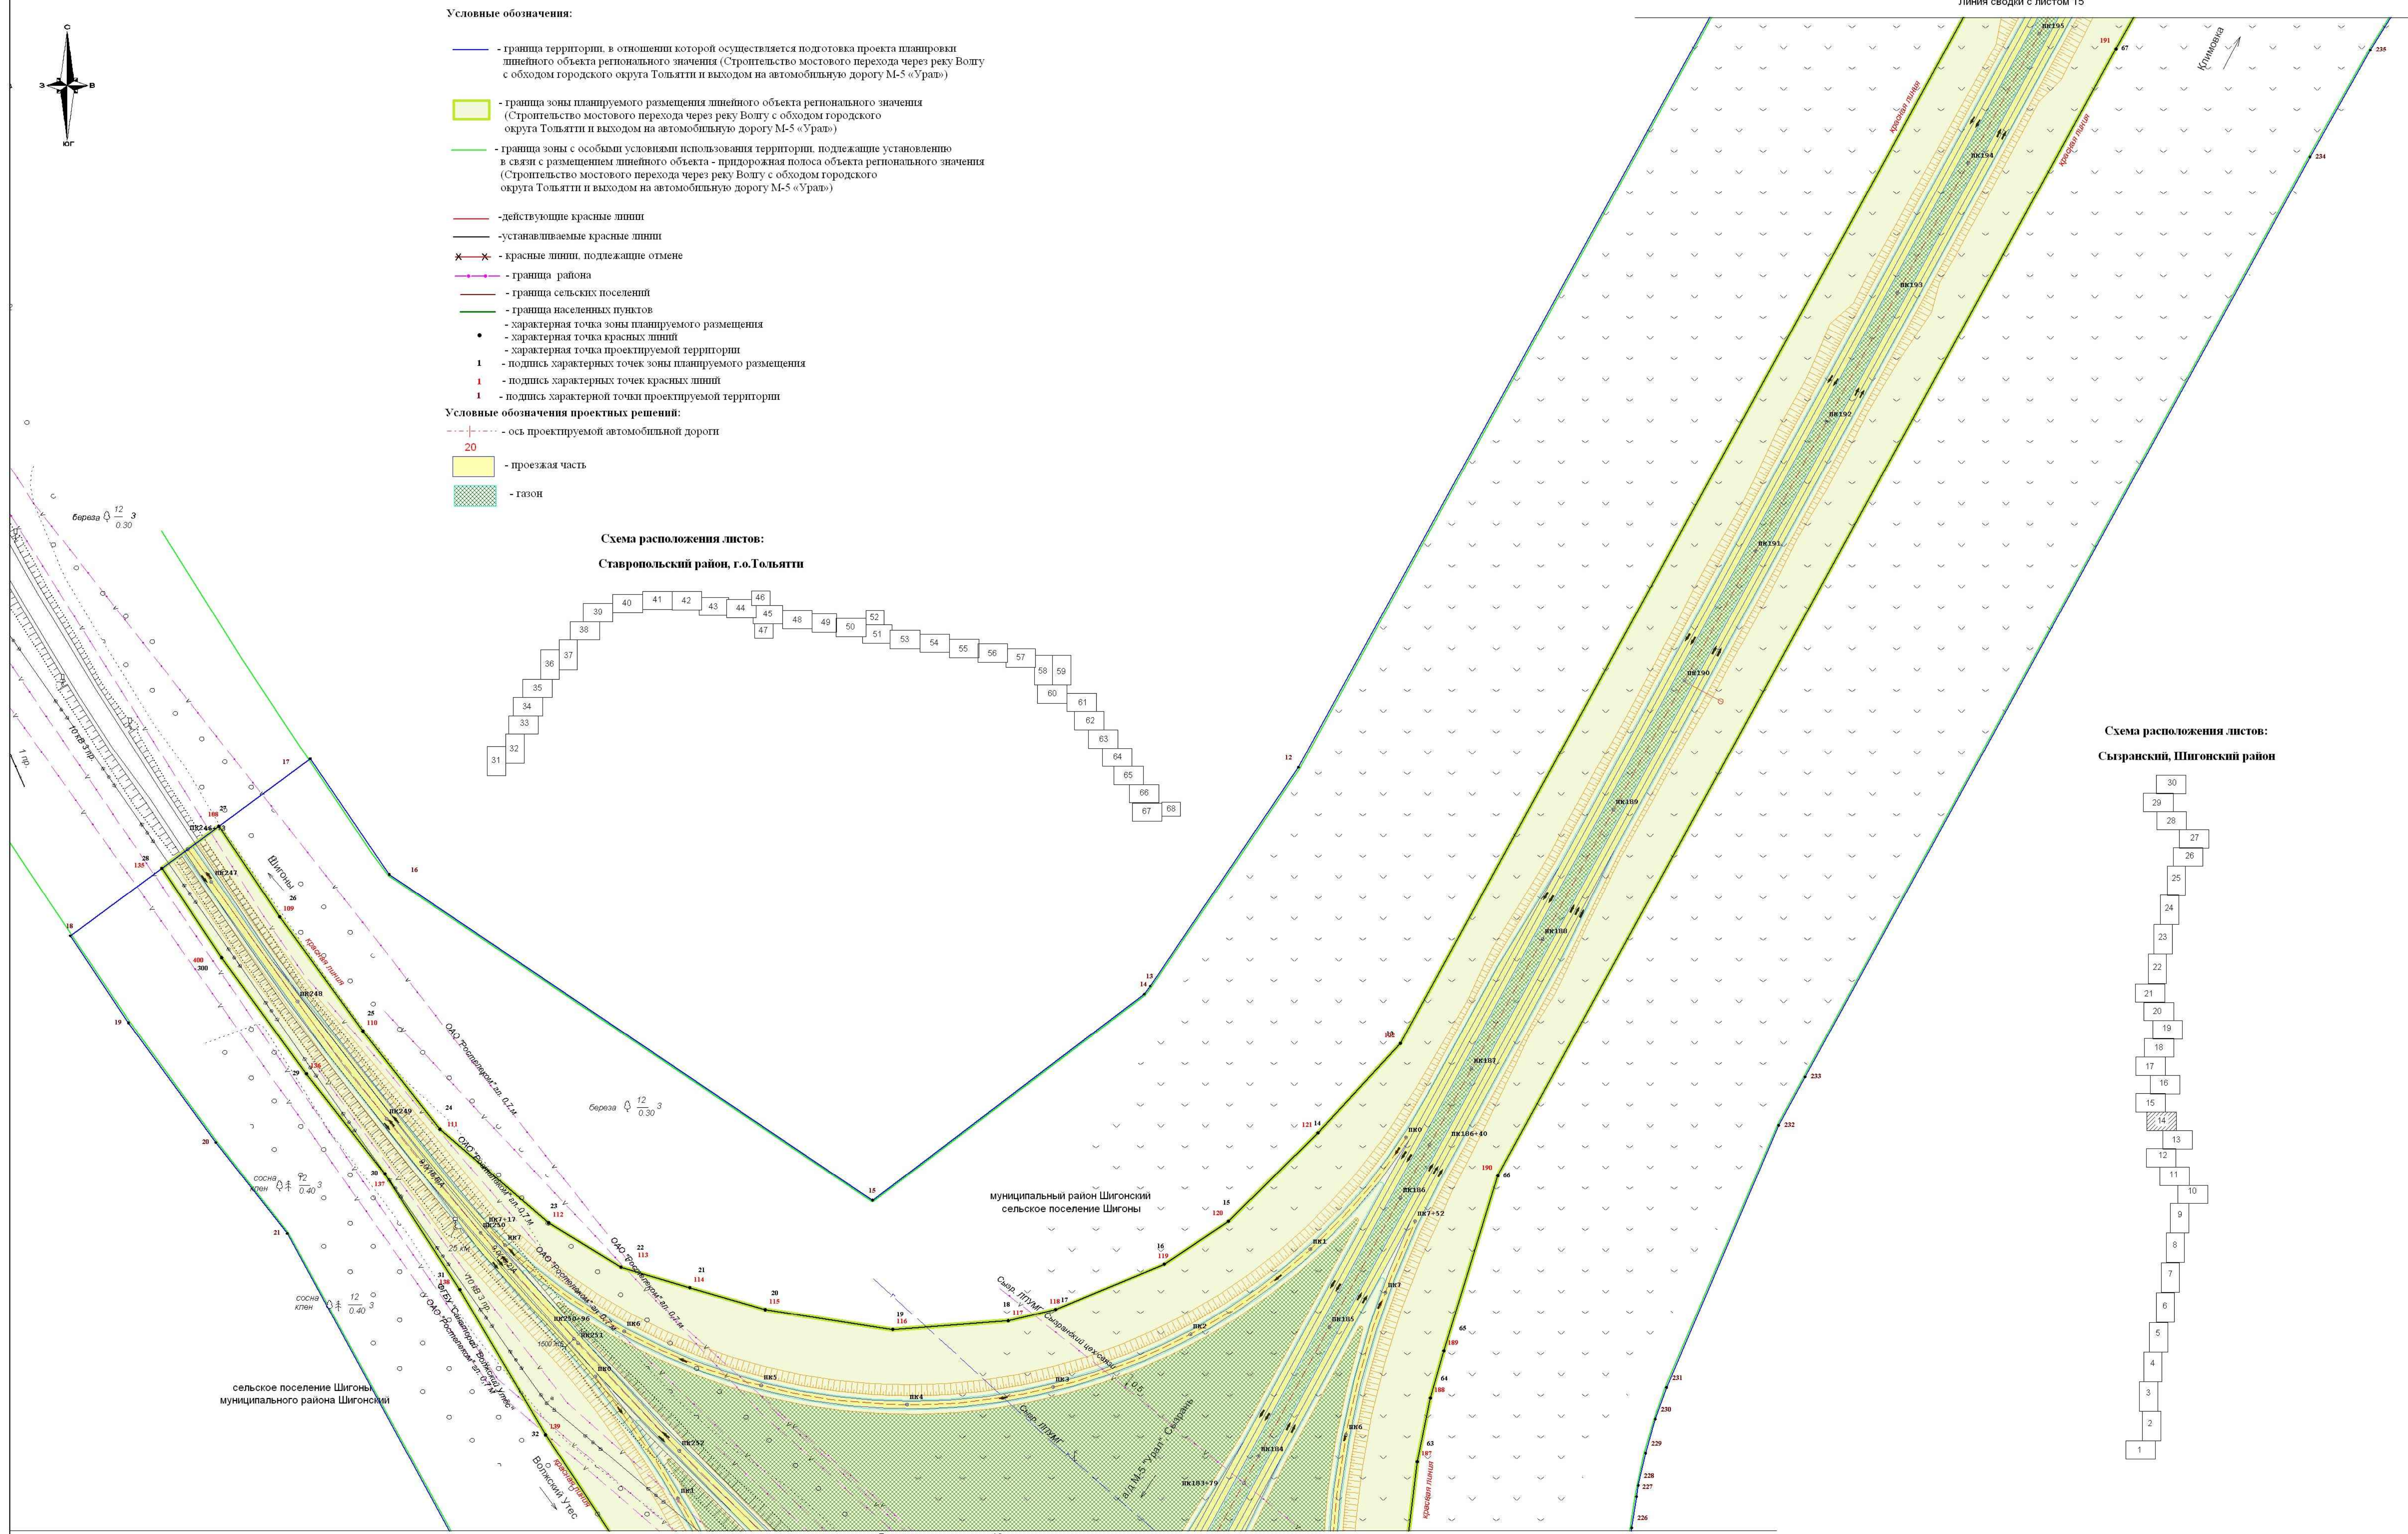

Линия сводки с листом 13

Линия сводки с листом 15


Схема расположения листов:
Ставропольский район, г.о.Тольятти

Схема расположения листов:
Сызранский, Шигонский район

						Государственный контракт №66-1/26/17 от 06.10.2017		
						Документация по планировке территории линейного объекта регионального значения: строительство мостового перехода через реку Волгу с обходом городского округа Тольятти и выходом на автомобильную дорогу М-5 «Урал», расположенного в муниципальных районах Сызранский, Шигонский и Ставропольский Самарской области и в городском округе Тольятти Самарской области		
Изм.	Кол.ч	Лист	№док.	Подпись	Дата	Основная часть проекта планировки территории		
Геодезист	Осьмаков					Страница	Лист	Листов
Составил	Баринев					Раздел 1 «Проект планировки территории. Графическая часть»	П	14
Проверил	Баринев					чертеж красных линий; чертеж границ зон планируемого размещения линейных объектов	68	
						000 «Терра»		
						М 1:2000		

Формат А1

Сызранский, Шигонский район

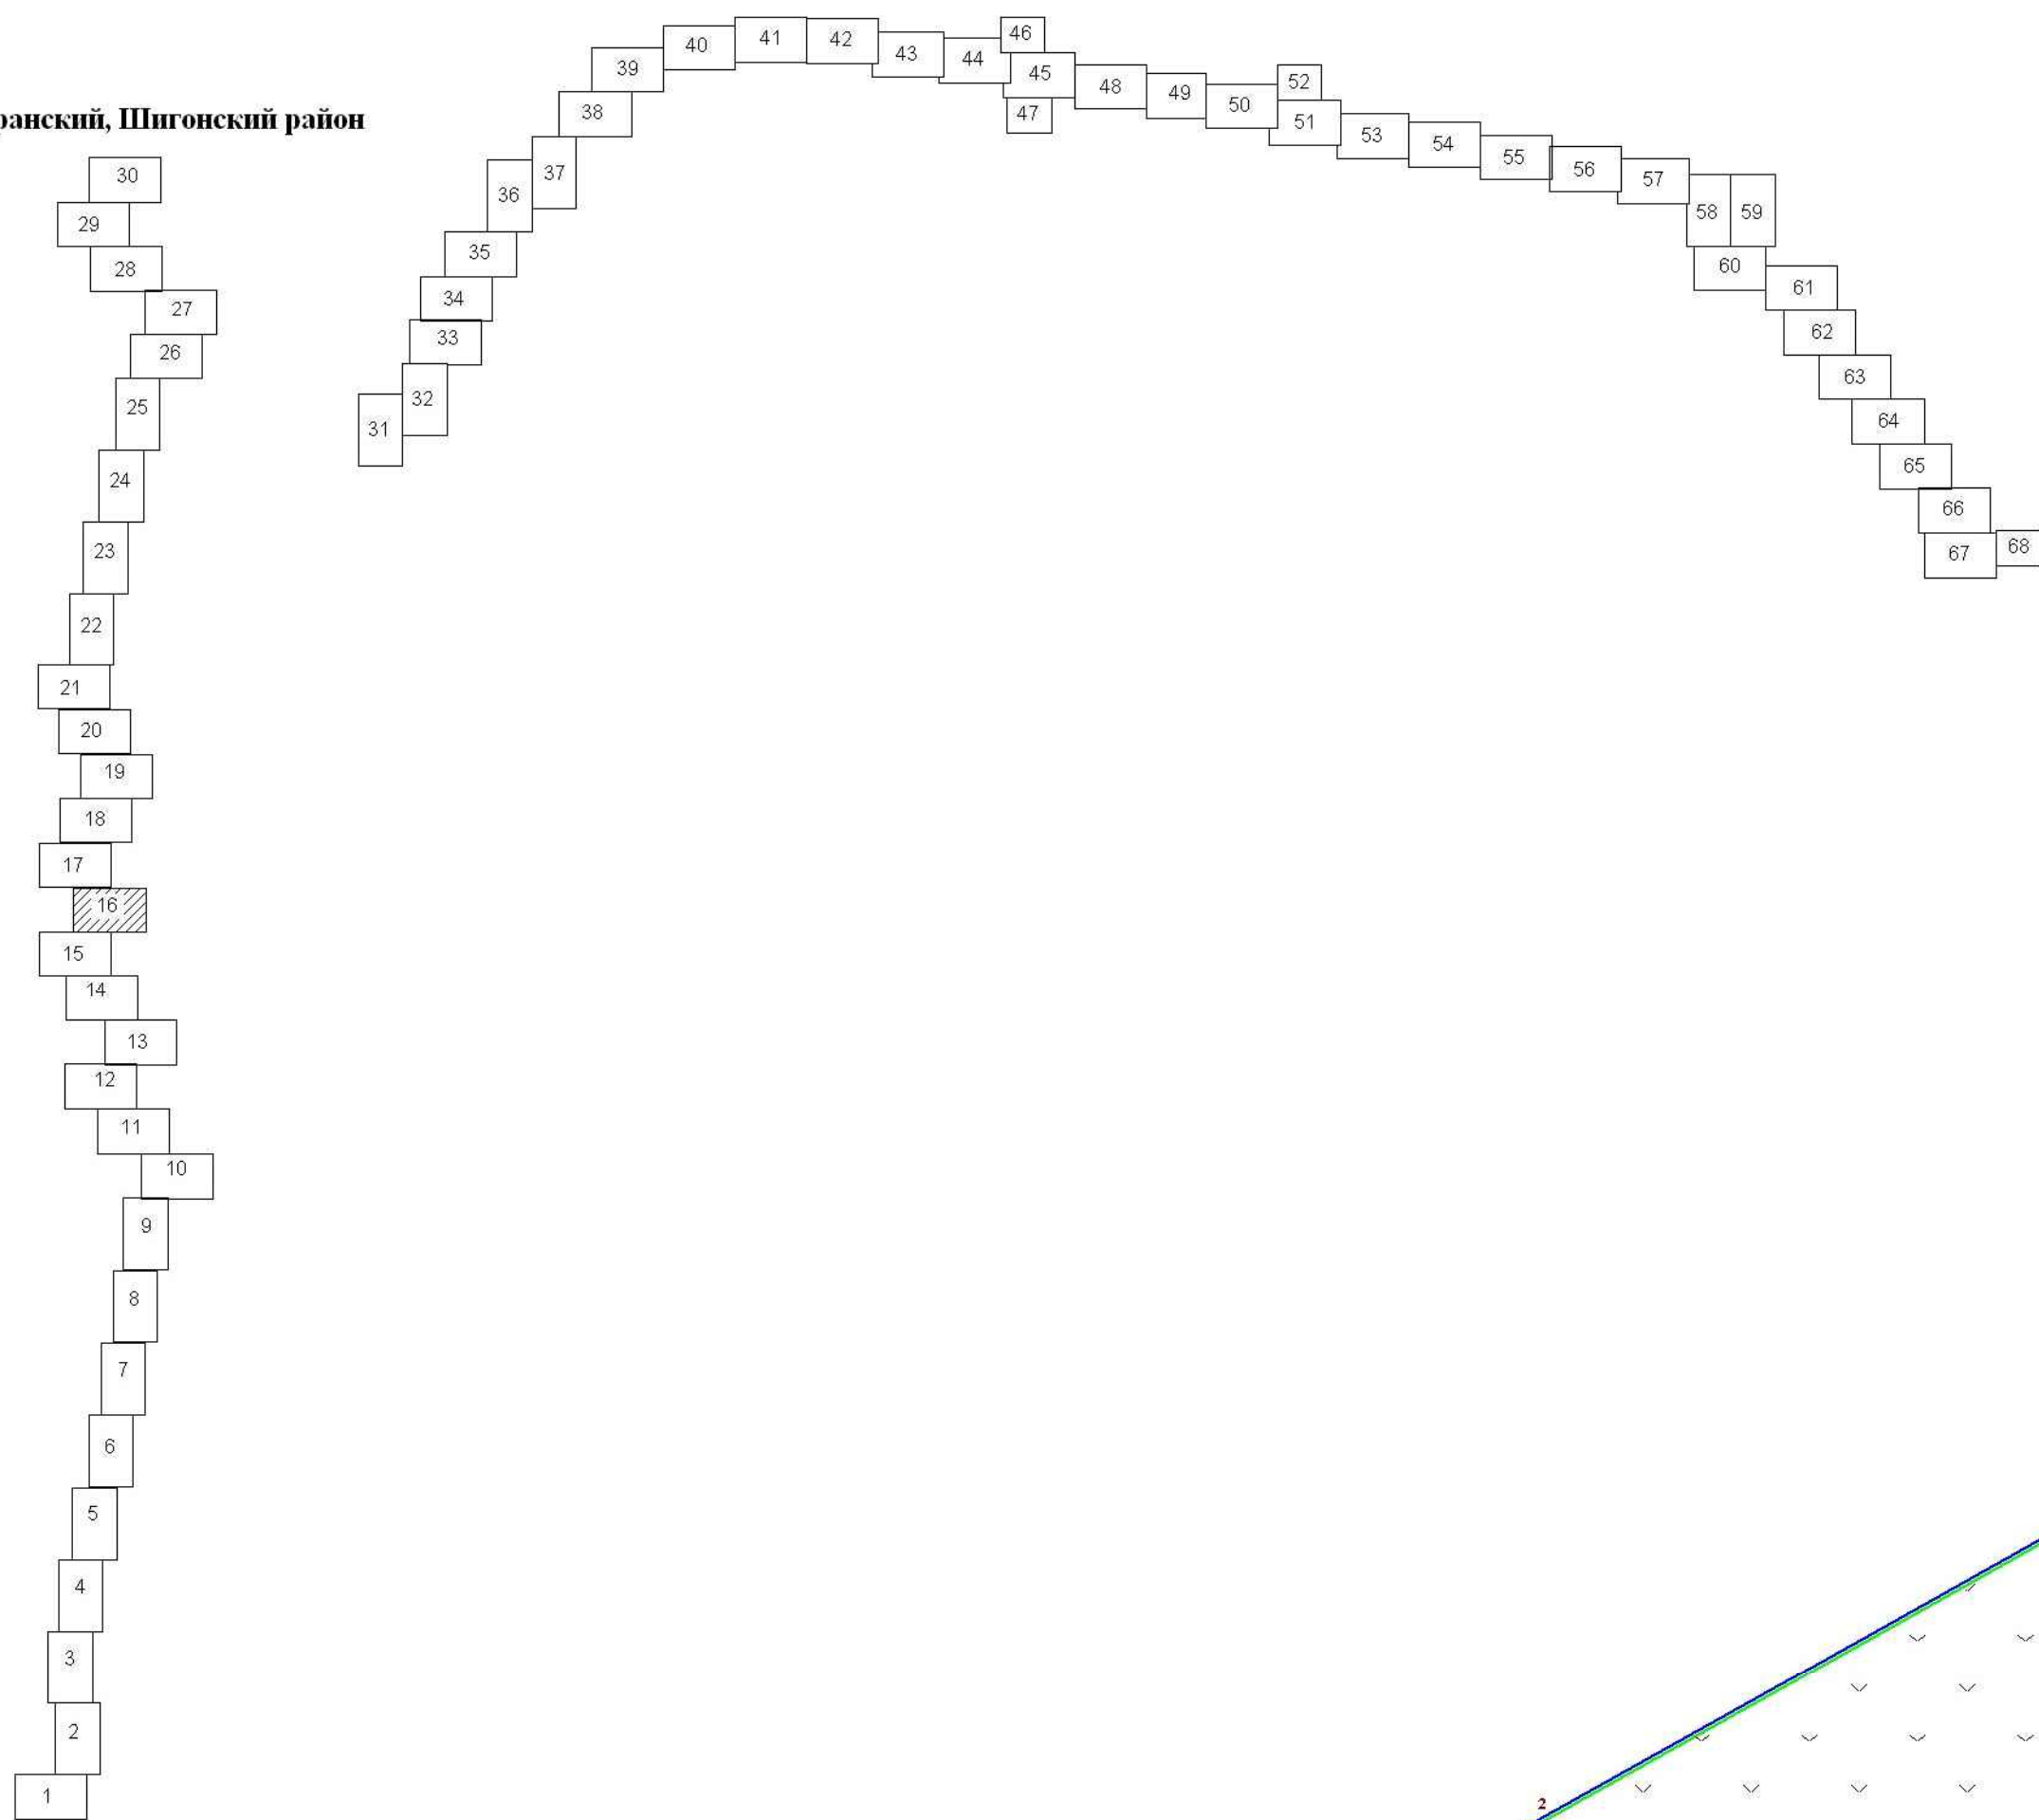

муниципальный район Шигонский
✓ сельское поселение Шигоны

а/д М-5 «Урал» Сызрань

Красная линия

Линия сводки с листом 15

Условные обозначения:

— граница территории, в отношении которой осуществляется подготовка проекта планировки линейного объекта регионального значения (Строительство мостового перехода через реку Волгу с обходом городского округа Тольятти и выходом на автомобильную дорогу М-5 «Урал»)

 - граница зоны планируемого размещения линейного объекта регионального значения (Строительство мостового перехода через реку Волгу с обходом городского округа Тольятти и выходом на автомобильную дорогу М-5 «Урал»)

— граница зоны с особыми условиями использования территории, подлежащие установлению в связи с размещением линейного объекта - придорожная полоса объекта регионального значения (Строительство мостового перехода через реку Волгу с обходом городского округа Тольятти и выходом на автомобильную дорогу М-5 «Урал»)

— действующие красные линии

— устанавливаемые красные линии

~~Х~~ - красные линии, подлежащие отмене

—•—•— - граница району

— граница сельских поселений

— граница населенных пунктов

- - характеристическая точка красных

- характерная точка проекции

Г - подпись характерных точек

1 - подпись характерной точкой

Условные обозначения проектных р

---|--- - ось проектируемой автомоб

20

- проезжая часть

 E22OH

--	--	--	--

Изм.	Кодич	Лист	№ до
------	-------	------	------

Геодезист	Осьмаков
Б...	Б...

Составля	Баранов
Проверил	Баранов

--	--	--

Государственный контракт №66-1/26/17 от 06.10.2017

Документация по планировке территории линейного объекта регионального значения: Строительство нового перехода через реку Волгу с обходом городского округа Тольятти и выходом на автомобильную дорогу М-5 «Урал», расположенного в муниципальных районах Сызранский, Шигонский и Ставропольский Самарской области и в городском округе Тольятти

Гаварский район			
Основная часть проекта планировки территории	Стандия	Лист	Листов
Раздел 1 «Проект планировки территории	1	16	60

Графическая часть»	11	10	06
чертеж красных линий; чертеж границ зон планируемого размещения	000 «Техник»		

линейных объектов
М 1:2000

Формат А1



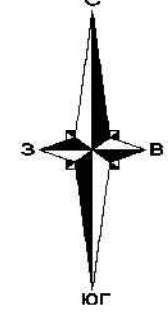



Схема расположения листов:
Ставропольский район, г.о.Тольятти

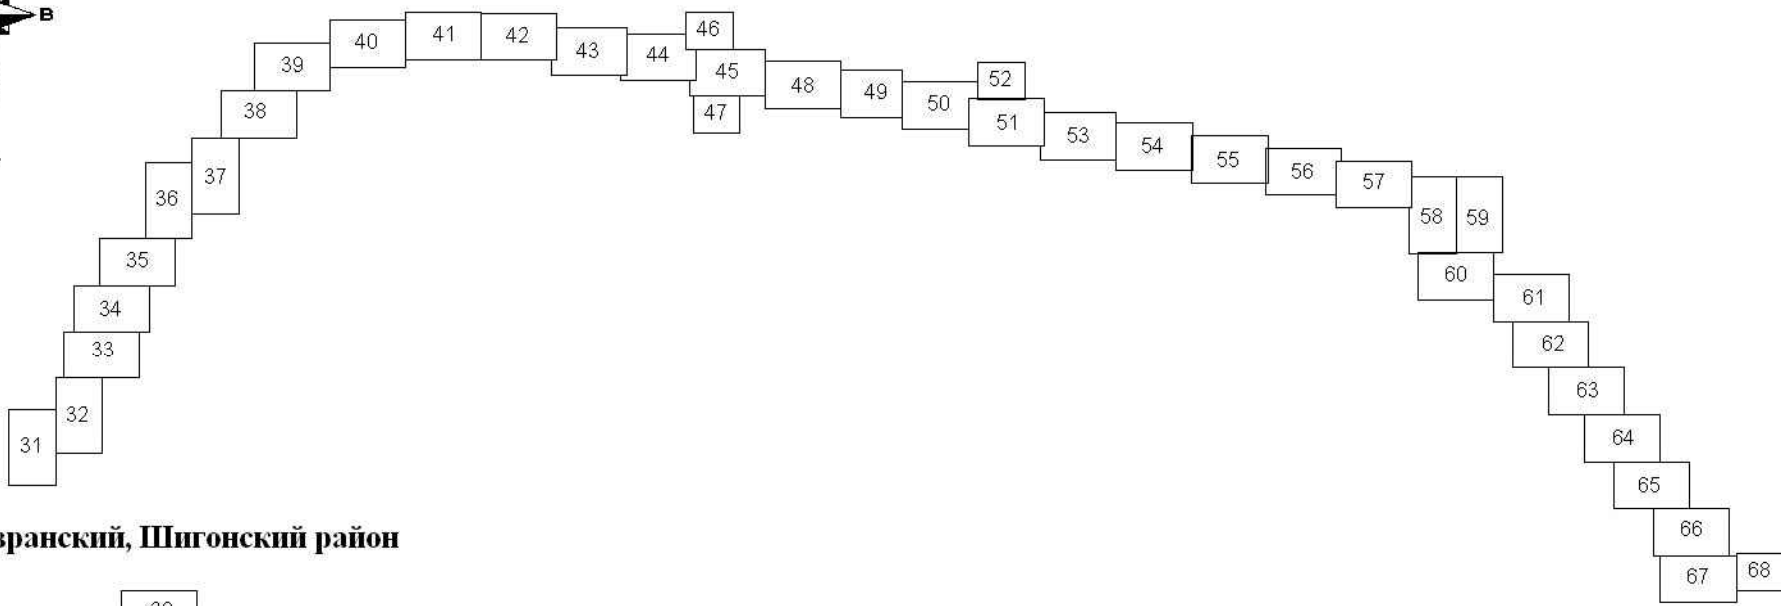

Сызранский, Шигонский район

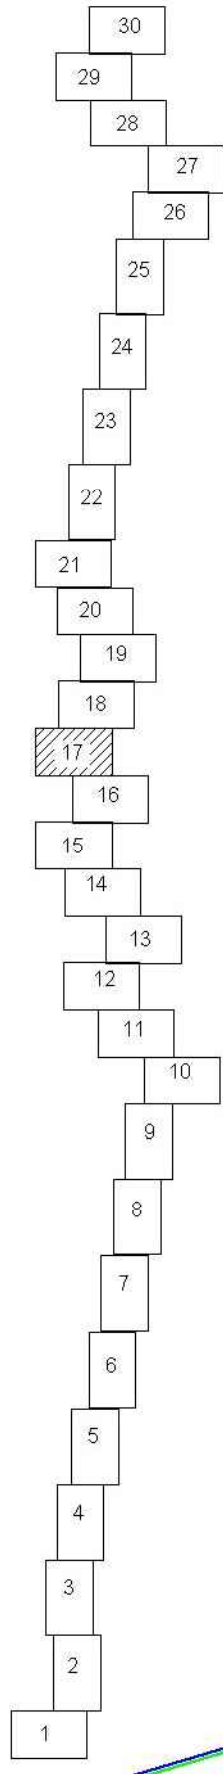

- Условные обозначения:
- граница территории, в отношении которой осуществляется подготовка проекта планировки линейного объекта регионального значения (Строительство мостового перехода через реку Волгу с обходом городского округа Тольятти и выходом на автомобильную дорогу М-5 «Урал»)
 - граница зоны планируемого размещения линейного объекта регионального значения (Строительство мостового перехода через реку Волгу с обходом городского округа Тольятти и выходом на автомобильную дорогу М-5 «Урал»)
 - граница зоны с особыми условиями использования территории, подлежащие установлению в связи с размещением линейного объекта - придорожная полоса объекта регионального значения (Строительство мостового перехода через реку Волгу с обходом городского округа Тольятти и выходом на автомобильную дорогу М-5 «Урал»)
 - действующие красные линии
 - устанавливаемые красные линии
 - красные линии, подлежащие отмене
 - граница района
 - граница сельских поселений
 - граница населенных пунктов
 - характерная точка зоны планируемого размещения
 - характерная точка красных линий
 - характерная точка проектируемой территории
 - 1 - подпись характерных точек зоны планируемого размещения
 - 1 - подпись характерных точек красных линий
 - 1 - подпись характерной точки проектируемой территории
- Условные обозначения проектных решений:
- ось проектируемой автомобильной дороги
 - 20 - проезжая часть
 - газон

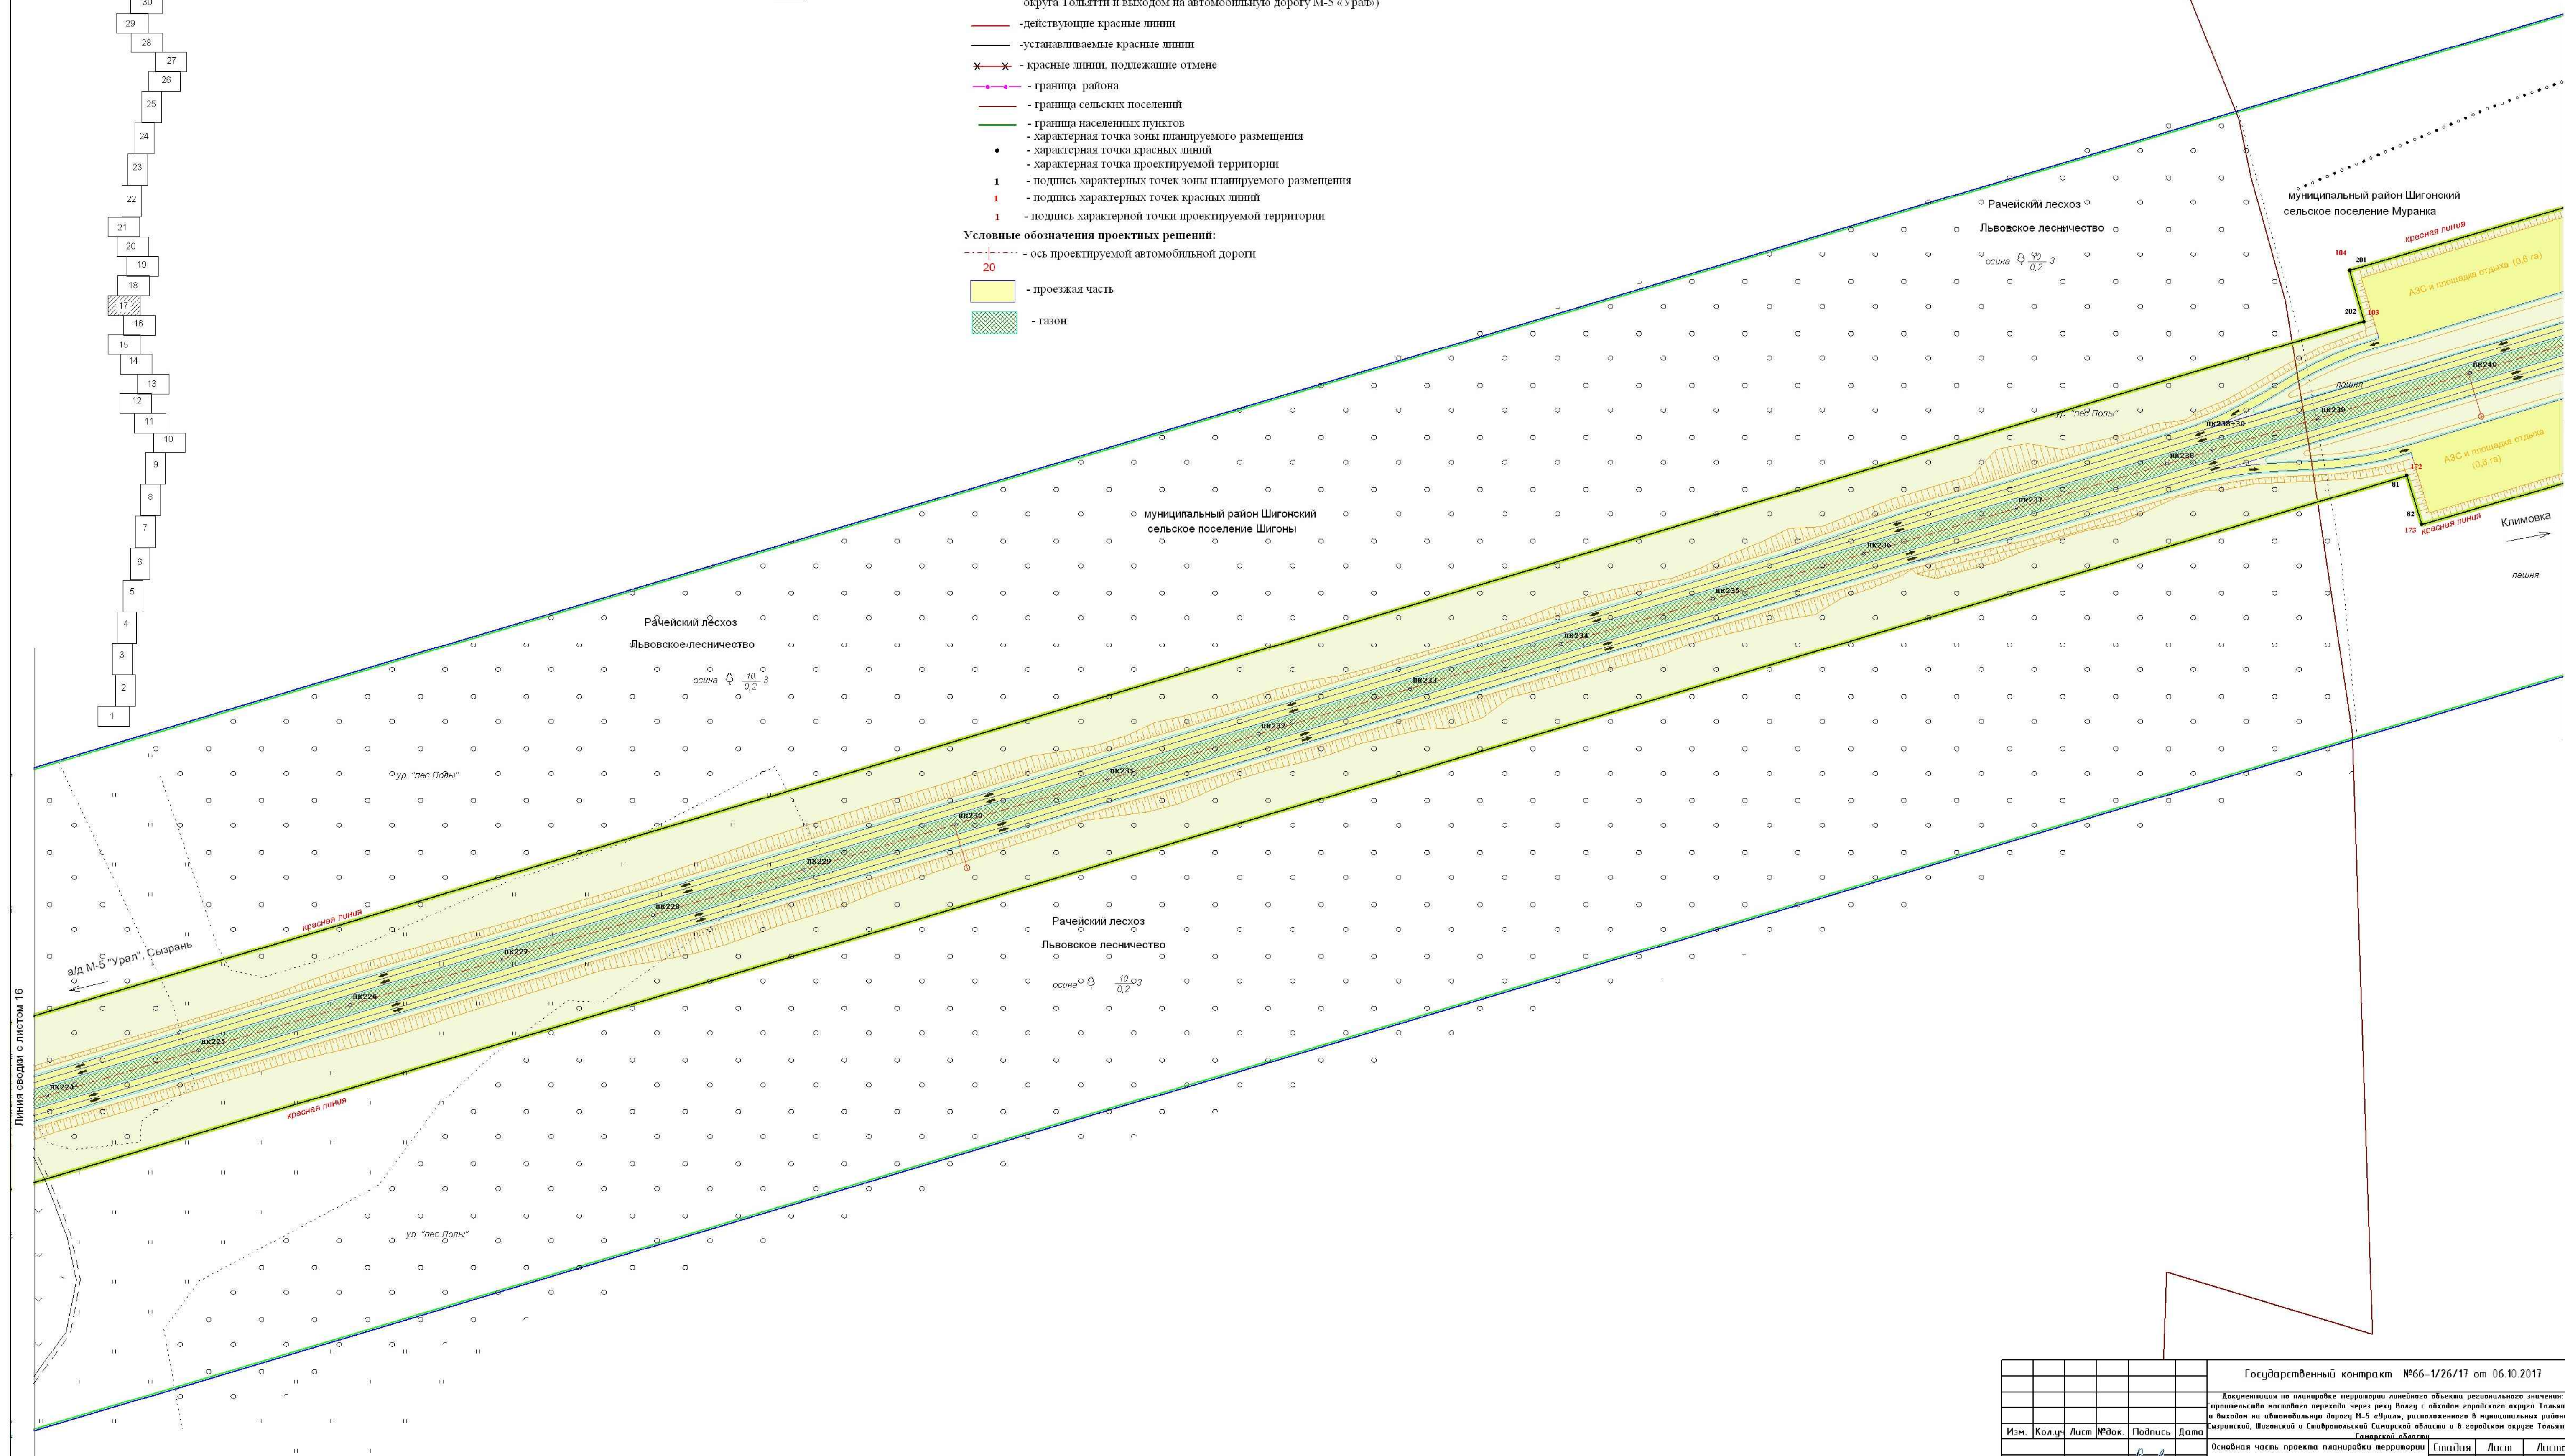

Государственный контракт №66-1/26/17 от 06.10.2017					
Документация по планировке территории линейного объекта регионального значения: строительство мостового перехода через реку Волгу с обходом городского округа Тольятти и выходом на автомобильную дорогу М-5 «Урал», расположенного в муниципальных районах Сызранский, Шигонский и Ставропольский Самарской области и в городском округе Тольятти Самарской области					
Изм.	Кол.ч.	Лист	№ док.	Подпись	Дата
Геодетист	Осьмаков				
Составил	Баринев				
Проверил	Баринев				
Основная часть проекта планировки территории				Стадия	Лист
Раздел 1 «Проект планировки территории. Графическая часть»				П	17
чертеж красных линий; чертеж границ зон планируемого размещения линейных объектов				000 «Терра»	
М 1:2000					

Сызранский, Шигонский район

Ставропольский район, г.о.Тольятти




муниципальный район Шигонский
сельское поселение Муранка

а/д М-5 "Урал", Сызрань

Условные обозначения:

- граница территории, в отношении которой осуществляется подготовка проекта планировки линейного объекта регионального значения (Строительство мостового перехода через реку Волгу с обходом городского округа Тольятти и выходом на автомобильную дорогу М-5 «Урал»)
- граница зоны планируемого размещения линейного объекта регионального значения (Строительство мостового перехода через реку Волгу с обходом городского округа Тольятти и выходом на автомобильную дорогу М-5 «Урал»)
- граница зоны с особыми условиями использования территории, подлежащие установлению в связи с размещением линейного объекта - придорожная полоса объекта регионального значения (Строительство мостового перехода через реку Волгу с обходом городского округа Тольятти и выходом на автомобильную дорогу М-5 «Урал»)
- действующие красные линии
- устанавливаемые красные линии
- ✕ — ✕ - красные линии, подлежащие отмене
- — — - граница района
- — — - граница сельских поселений
- — — - граница населенных пунктов
- характерная точка зоны планируемого размещения
 - - характерная точка красных линий
 - характерная точка проектируемой территории
- 1 - подпись характерных точек зоны планируемого размещения
- 1 - подпись характерных точек красных линий
- 1 - подпись характерной точки проектируемой территории

Условные обозначения проектных решений:

 - 
 - ось проектируемой автомобильной дороги
 - проезжая часть
 - газон

					Государственный контракт №66-1/26/17 от 06.10.2017		
					Документация по планировке территории линейного объекта регионального значения: <u>строительство нового перехода через мост Волгу с обходом городского округа Тольятти и выходом на автомобильную дорогу М-5 «Сараи», расположенную в городских районах Тольятти, Самарской, Ульяновской и Кировоградской Самарской областей и в городских районах Тольятти</u>		
Изм.	Кол.л.	Лист	№док.	Подпись	Дата		
						Основная часть проекта планировки территории	
Геодетист		Осымаков				Страница	Лист
Составил		Барина				П	18 68
Проверил		Барина				Раздел 1 «Проект планировки территории. Графическая часть» через красных линий; через зеленые и планировочного размещения линейных объектов М 1:2000 ООО «Терра»	


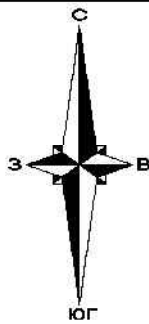


Схема расположения листов:

Сызранский, Шигонский район

Ставропольский район, г.о.Тольятти

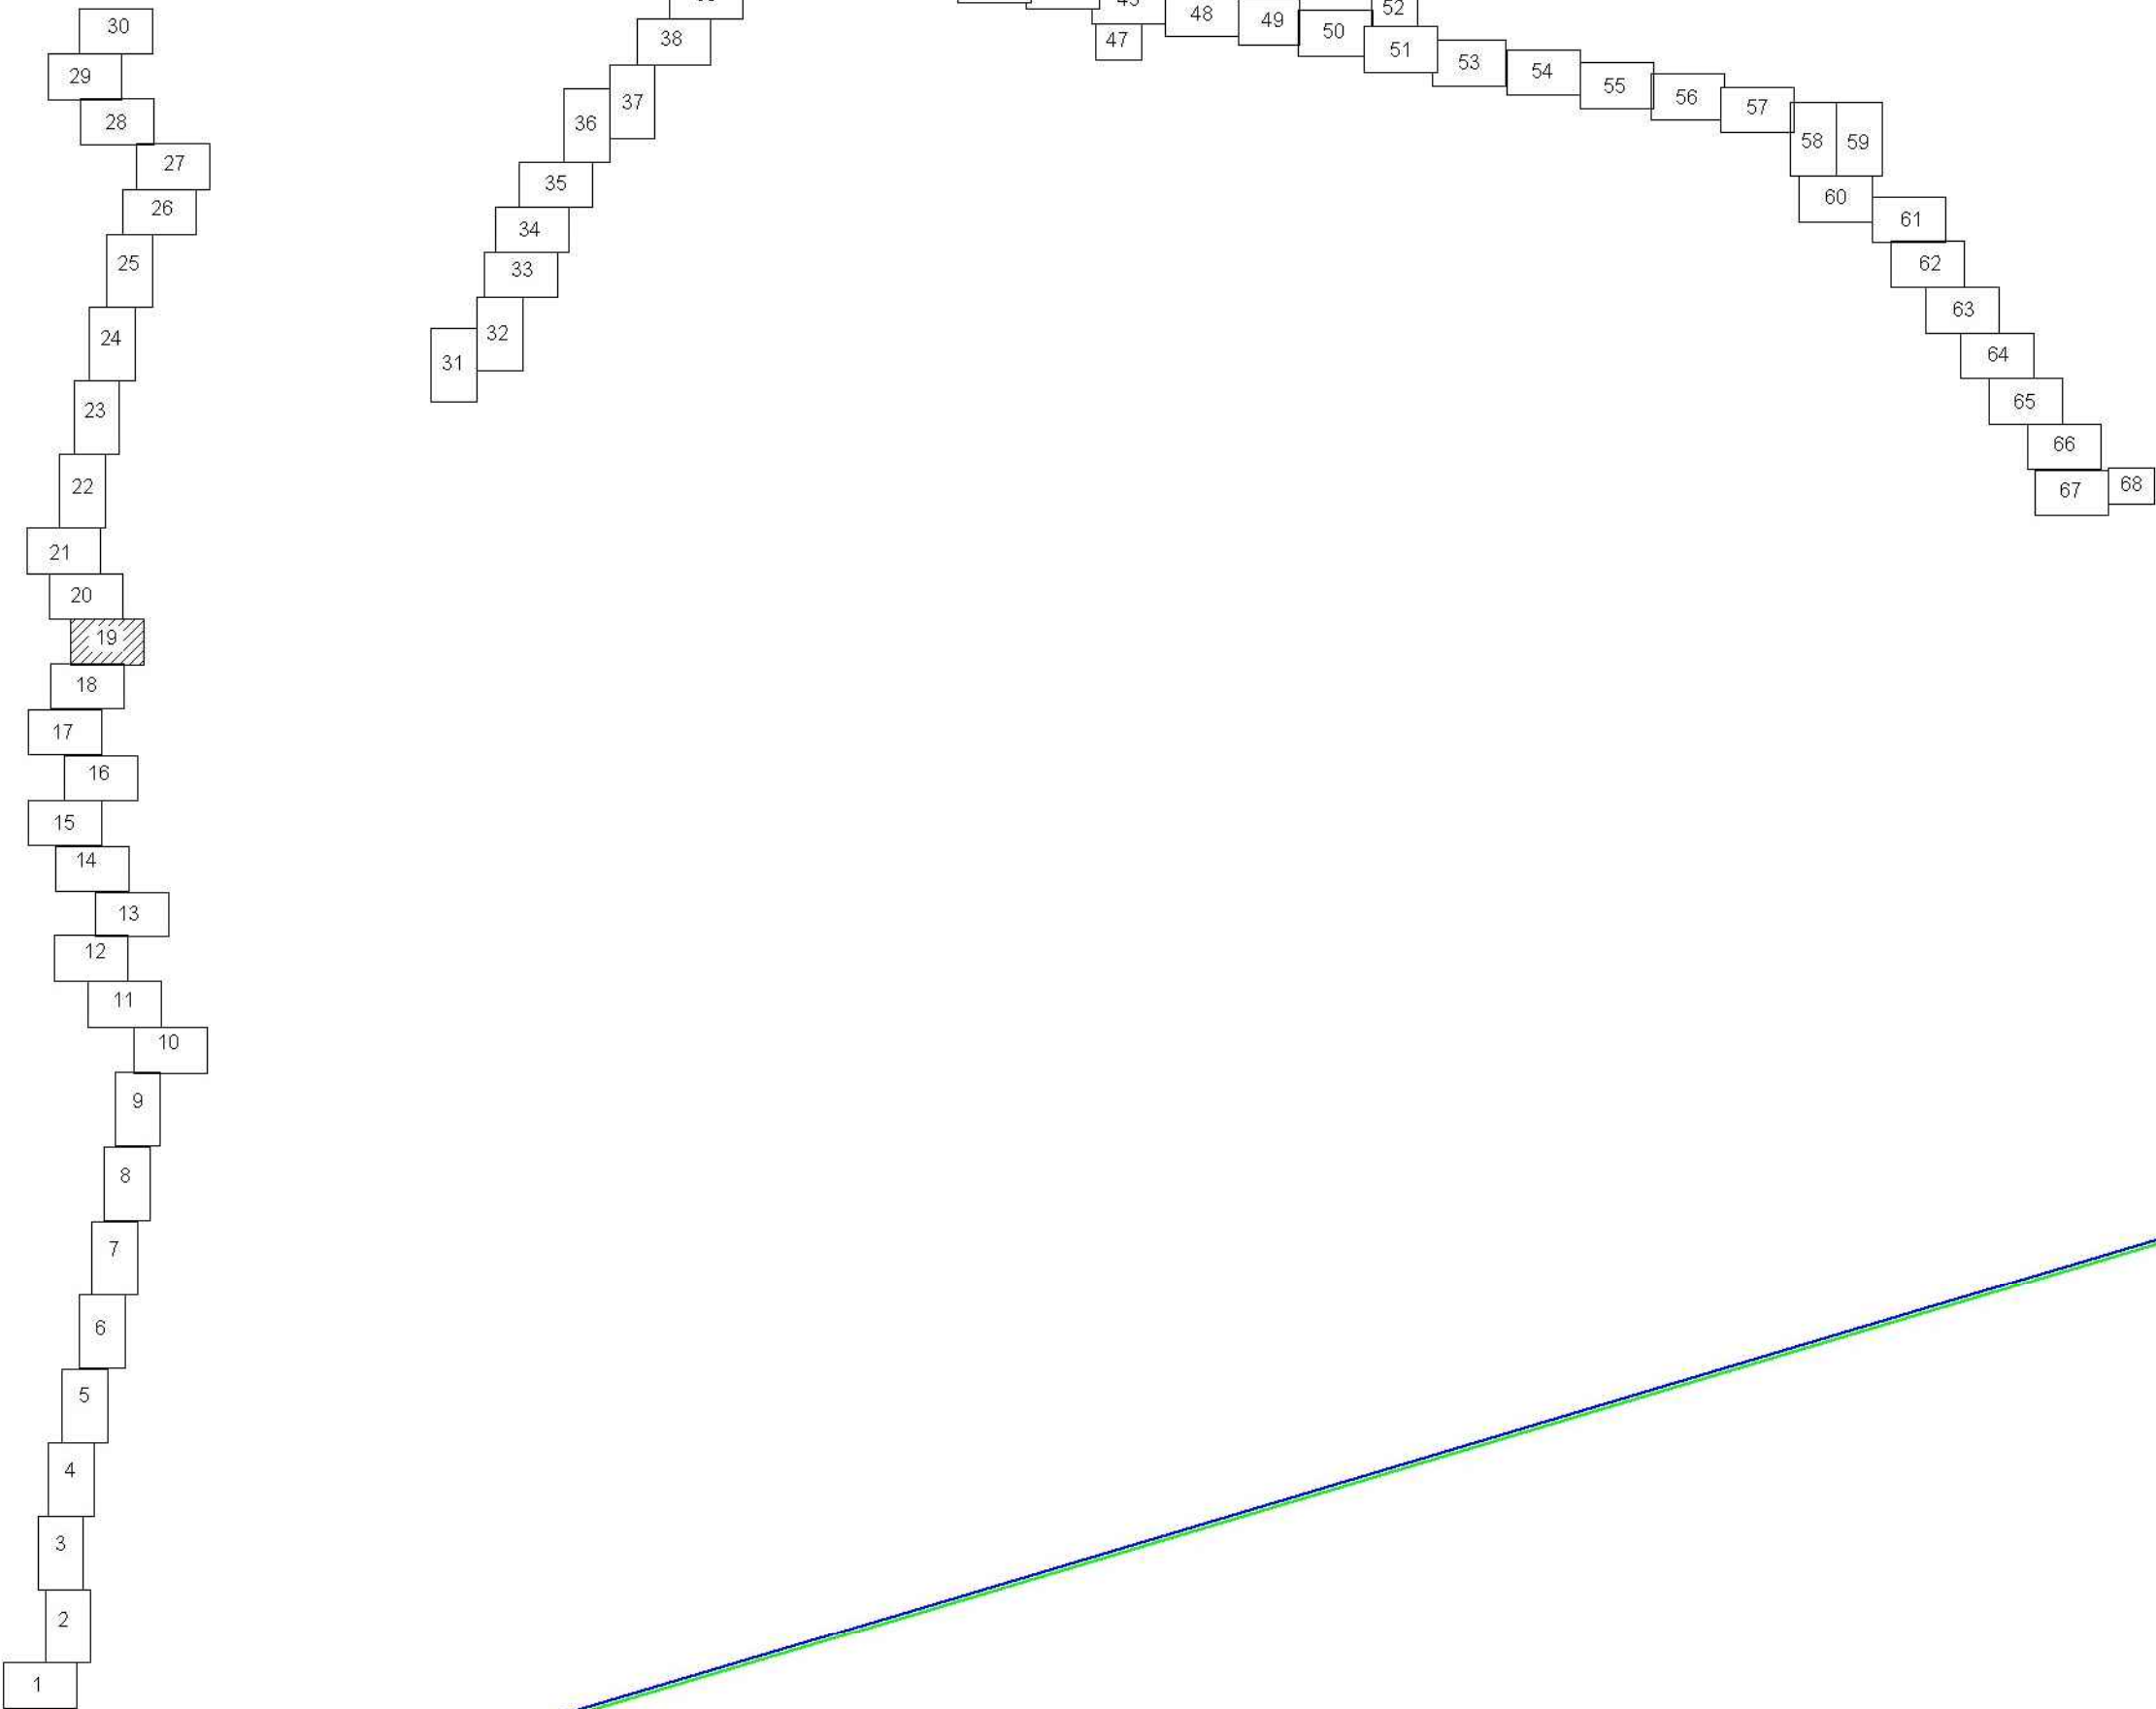

- Условные обозначения:**
- граница территории, в отношении которой осуществляется подготовка проекта планировки линейного объекта регионального значения (Строительство мостового перехода через реку Волгу с обходом городского округа Тольятти и выходом на автомобильную дорогу М-5 «Урал»)
 - граница зоны планируемого размещения линейного объекта регионального значения (Строительство мостового перехода через реку Волгу с обходом городского округа Тольятти и выходом на автомобильную дорогу М-5 «Урал»)
 - граница зоны с особыми условиями использования территории, подлежащие установлению в связи с размещением линейного объекта - придорожная полоса объекта регионального значения (Строительство мостового перехода через реку Волгу с обходом городского округа Тольятти и выходом на автомобильную дорогу М-5 «Урал»)
 - действующие красные линии
 - устанавливаемые красные линии
 - красные линии, подлежащие отмене
 - граница района
 - граница сельских поселений
 - граница населенных пунктов
 - характеристическая точка зоны планируемого размещения
 - характеристическая точка красных линий
 - характеристическая точка проектируемой территории
 - подпись характеристических точек зоны планируемого размещения
 - подпись характеристических точек красных линий
 - подпись характеристической точки проектируемой территории
- Условные обозначения проектных решений:**
- ось проектируемой автомобильной дороги
 - проезжая часть
 - газон

Государственный контракт №66-1/26/17 от 06.10.2017					
Документация на планировку территории линейного объекта регионального значения: Строительство мостового перехода через реку Волгу с обходом городского округа Тольятти и выходом на автомобильную дорогу М-5 «Урал», расположенного в муниципальных районах Сызранский, Шигонский и Ставропольский (Самарской области) и в городском округе Тольятти Самарской области.					
Изм.	Кол.ч.	Лист	№ док.	Подпись	Дата
Геодезист	Осьмаков				
Составил	Баринюв				
Проверил	Баринюва				
Основная часть проекта планировки территории				Страница	Лист
Раздел 1 «Проект планировки территории. Графическая часть»				П	19
чертеж красных линий; чертеж границ зон планируемого размещения линейных объектов М 1:2000				000 «Терра»	

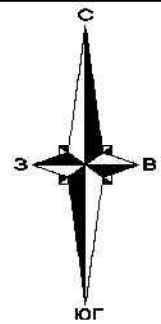


Схема расположения листов:

Сызранский, Шигонский район

Ставропольский район, г.о.Тольятти

муниципальный район Шигонский
сельское поселение Шигоны

Условные обозначения:

- граница территории, в отношении которой осуществляется подготовка проекта планировки линейного объекта регионального значения (Строительство мостового перехода через реку Волгу с обходом городского округа Тольятти и выходом на автомобильную дорогу М-5 «Урал»)
 - граница зоны планируемого размещения линейного объекта регионального значения (Строительство мостового перехода через реку Волгу с обходом городского округа Тольятти и выходом на автомобильную дорогу М-5 «Урал»)
 - граница зоны с особыми условиями использования территории, подлежащие установлению в связи с размещением линейного объекта - придорожная полоса объекта регионального значения (Строительство мостового перехода через реку Волгу с обходом городского округа Тольятти и выходом на автомобильную дорогу М-5 «Урал»)
 - действующие красные линии
 - устанавливаемые красные линии
 - красные линии, подлежащие отмене
 - граница района
 - граница сельских поселений
 - граница населенных пунктов
 - характеристическая точка зоны планируемого размещения
 - характеристическая точка красных линий
 - характеристическая точка проектируемой территории
 - подпись характеристических точек зоны планируемого размещения
 - подпись характеристических точек красных линий
 - подпись характеристической точки проектируемой территории
- Условные обозначения проектных решений:
- ось проектируемой автомобильной дороги
 - проезжая часть
 - газон

						Государственный контракт №66-1/26/17 от 06.10.2017		
						Документация по планировке территории линейного объекта регионального значения: Строительство мостового перехода через реку Волгу с обходом городского округа Тольятти и выходом на автомобильную дорогу М-5 «Урал», расположенного в муниципальных районах Сызранский, Шигонский и Ставропольский Самарской области и в городском округе Тольятти Самарской области		
Изм.	Кол.чт.	Лист	№ док.	Подпись	Дата	Основная часть проекта планировки территории		
Геодезист	Осьмаков					Стандарт	Лист	Листов
Составил	Баринюв					П	20	68
Проверил	Баринюва					000 «Терра»		
						Раздел 1 «Проект планировки территории. Графическая часть»		
						чертеж красных линий; чертеж границ зон планируемого размещения линейных объектов М 1:2000		

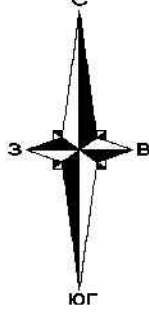


Схема расположения листов:

Сызранский, Шигонский район

Ставропольский район, г.о.Тольятти

Условные обозначения:

- граница территории, в отношении которой осуществляется подготовка проекта планировки линейного объекта регионального значения (Строительство мостового перехода через реку Волгу с обходом городского округа Тольятти и выходом на автомобильную дорогу М-5 «Урал»)
- граница зоны планируемого размещения линейного объекта регионального значения (Строительство мостового перехода через реку Волгу с обходом городского округа Тольятти и выходом на автомобильную дорогу М-5 «Урал»)
- граница зоны с особыми условиями использования территории, подлежащие установлению в связи с размещением линейного объекта - придорожная полоса объекта регионального значения (Строительство мостового перехода через реку Волгу с обходом городского округа Тольятти и выходом на автомобильную дорогу М-5 «Урал»)
- действующие красные линии
- устанавливаемые красные линии
- ✕ ✕ - красные линии, подлежащие отмене
- граница района
- граница сельских поселений
- граница населенных пунктов
- характерная точка зоны планируемого размещения
- характерная точка красных линий
- характерная точка проектируемой территории
- подпись характерных точек зоны планируемого размещения
- подпись характерных точек красных линий
- подпись характерной точки проектируемой территории

Условные обозначения проектных решений:

- ось проектируемой автомобильной дороги
- проезжая часть
- газон

Линия средин с листом 20

Линия средин с листом 22

						Государственный контракт №66-1/26/17 от 06.10.2017						
						Документация на планировку территории линейного объекта регионального значения: Строительство мостового перехода через реку Волгу с обходом городского округа Тольятти и выходом на автомобильную дорогу М-5 «Урал», расположенного в муниципальных районах Сызранский, Шигонский и Ставропольский Самарской области и в городском округе Тольятти Самарской области.						
Изм.	Кол.ч	Лист	№Док.	Подпись	Дата	Основная часть проекта планировки территории Раздел 1 «Проект планировки территории. Графическая часть» чертеж красных линий; чертеж границ зон планируемого размещения линейных объектов М 1:2000			Стандия	Лист	Листов	
Геодезист		Осьмаков								П	21	68
Составил		Баринев								ООО «Терра»		
Проверил		Баринев										




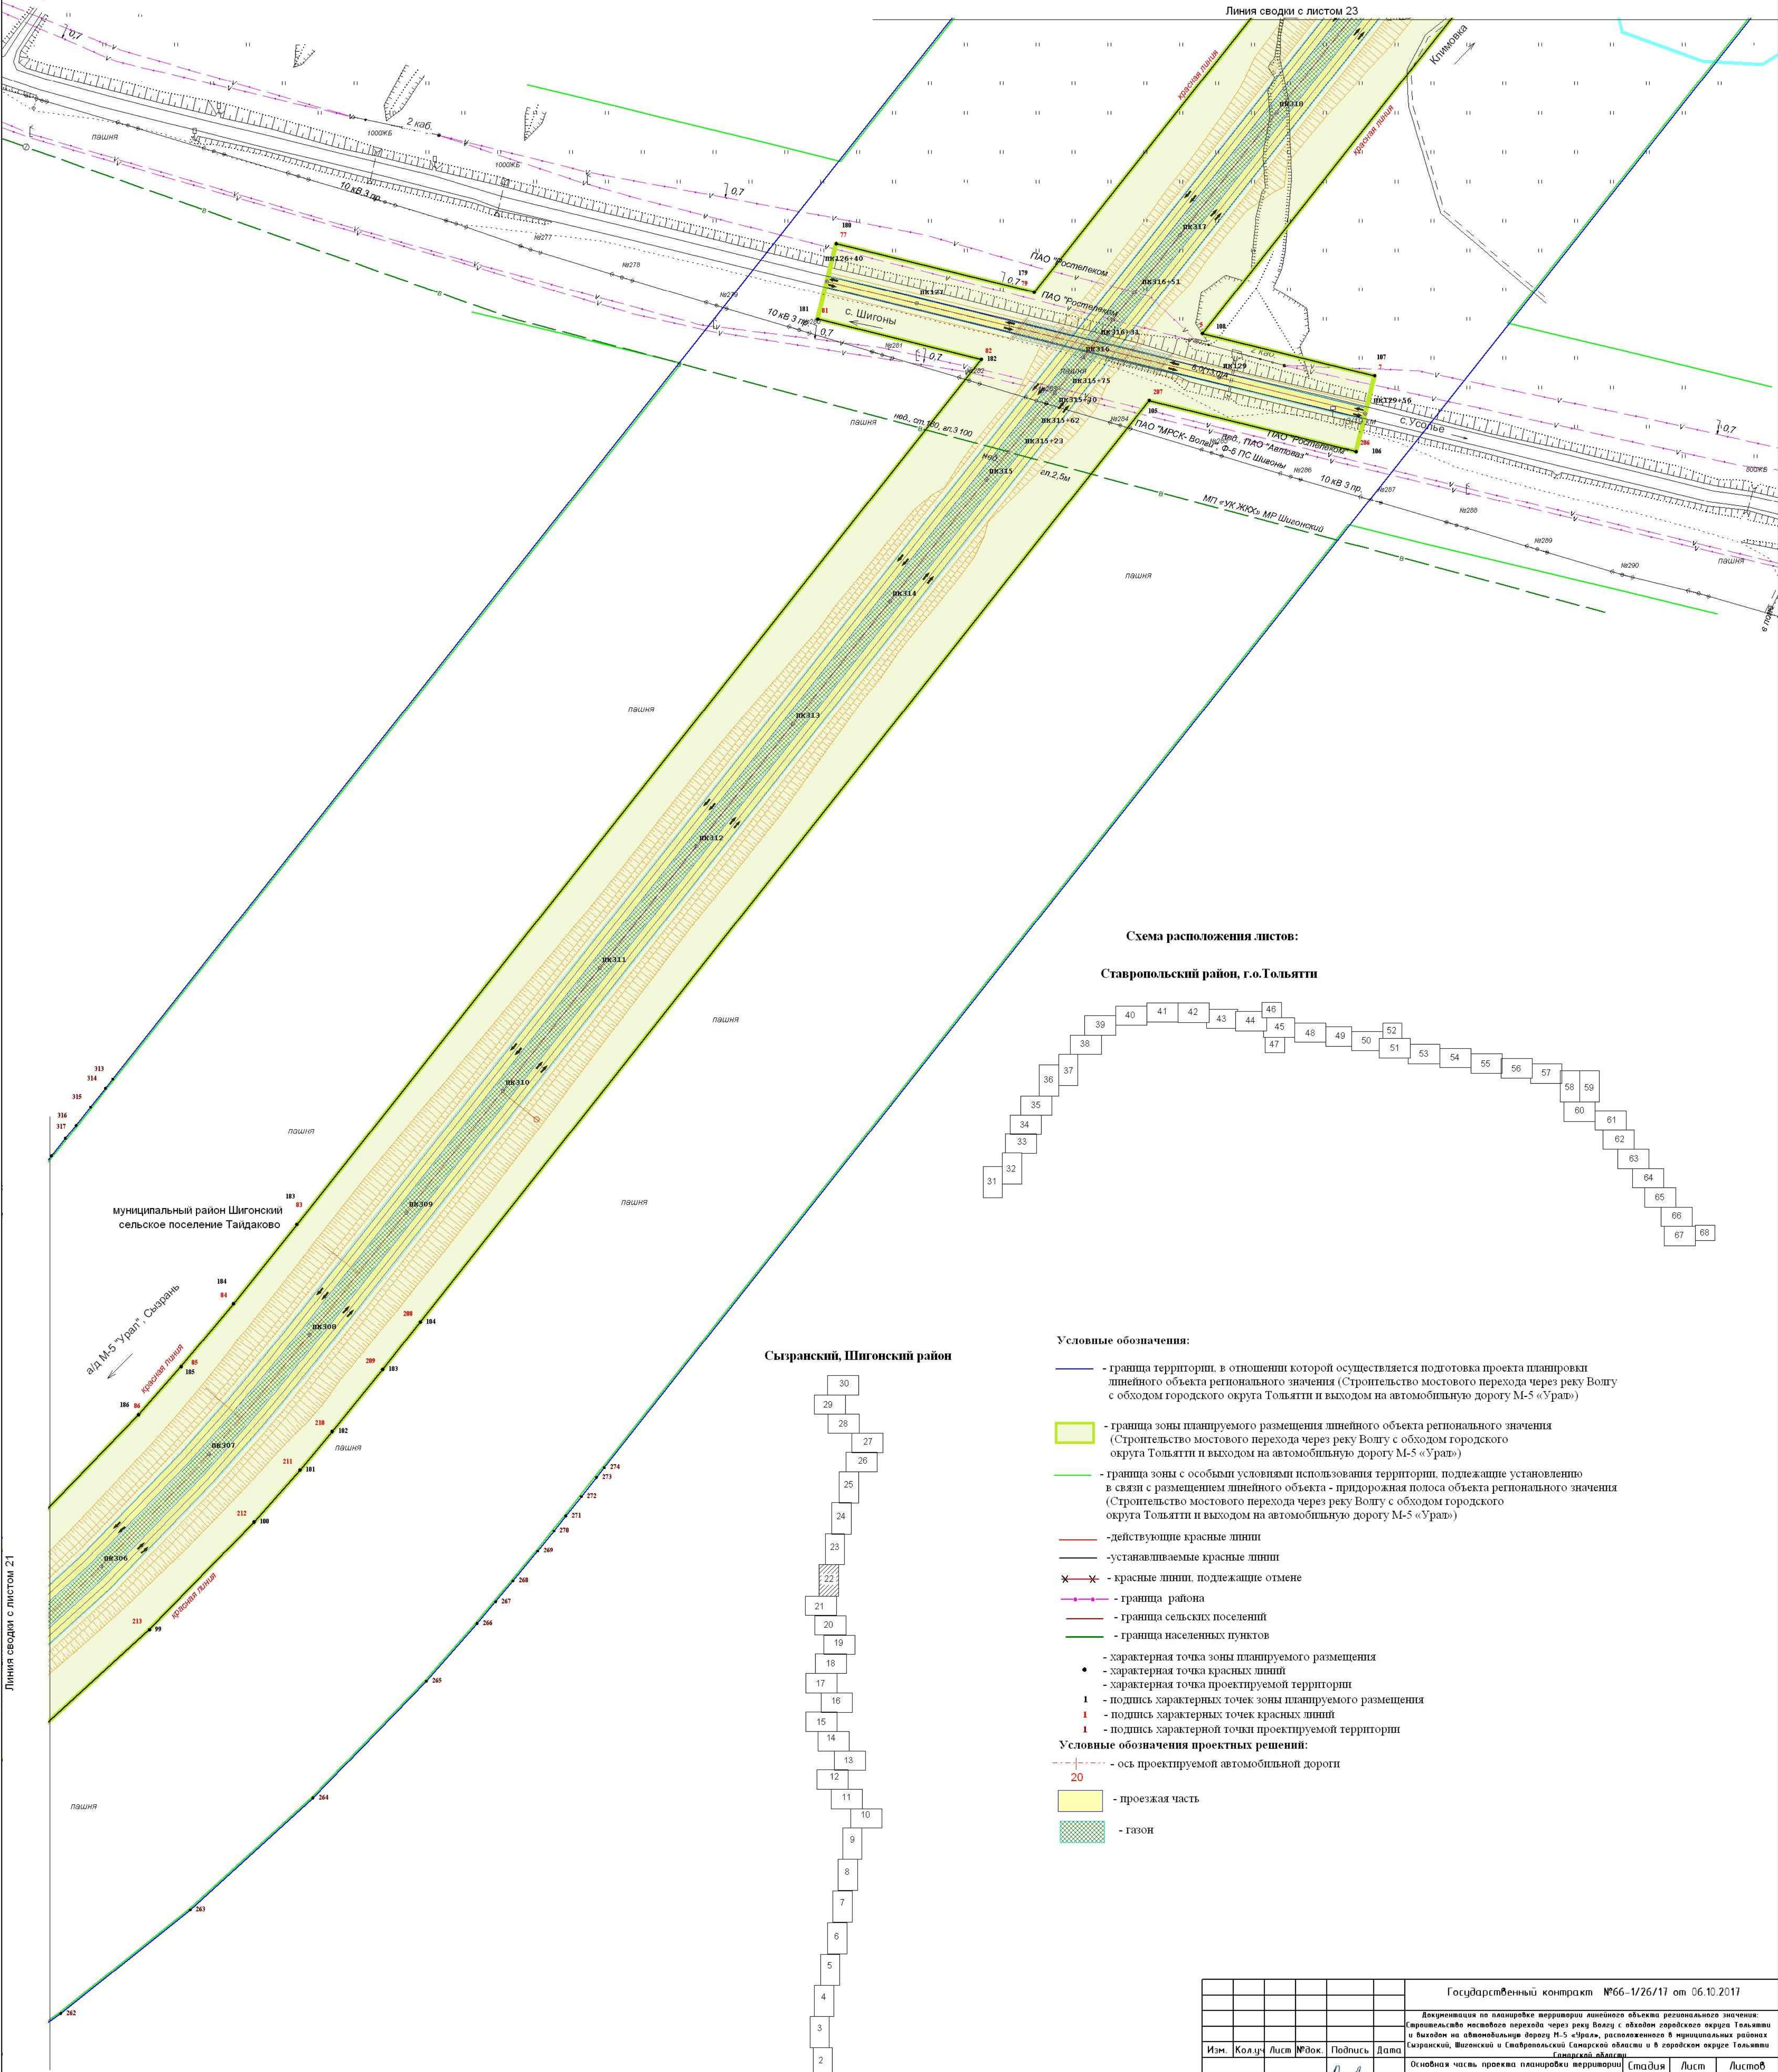


Схема расположения листов:

Ставропольский район, г.о.Тольятти

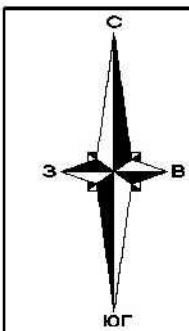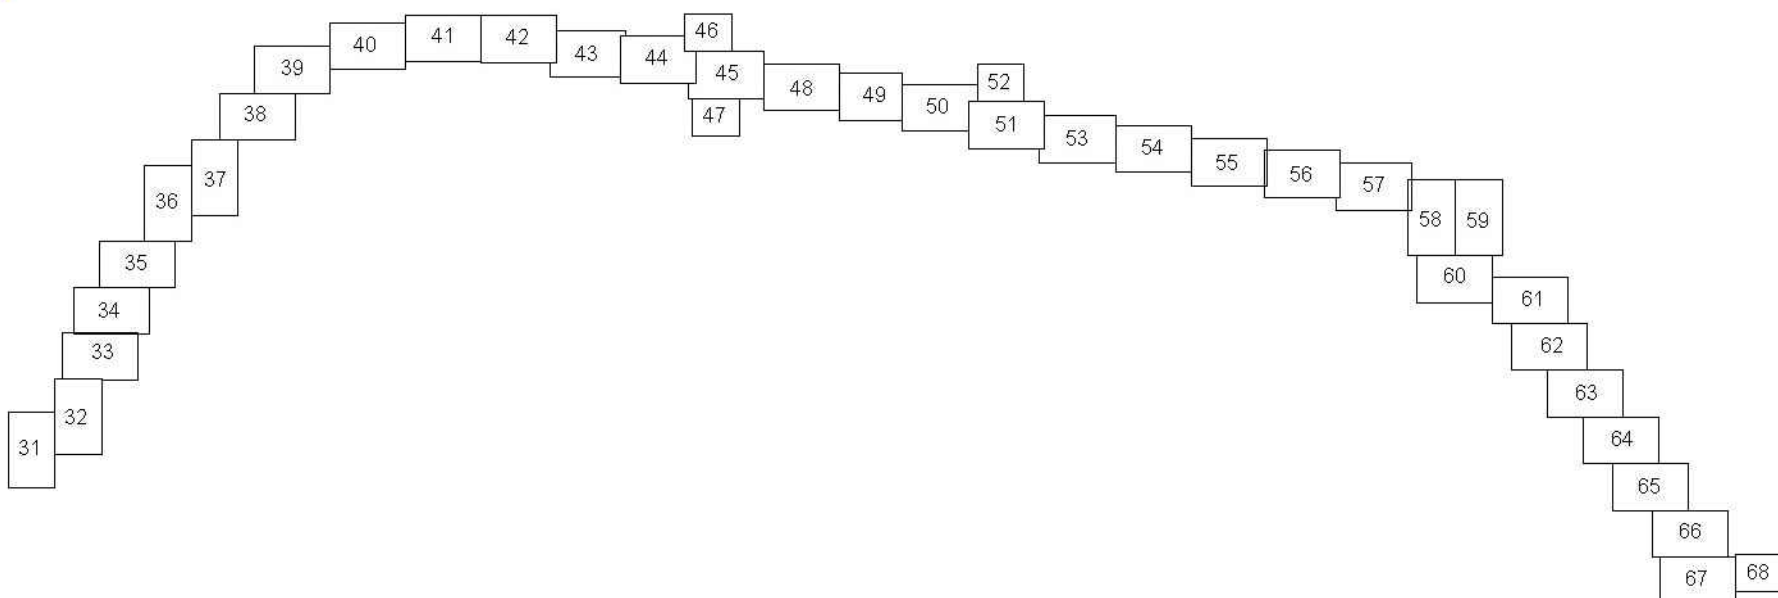

Сызранский, Шигонский район

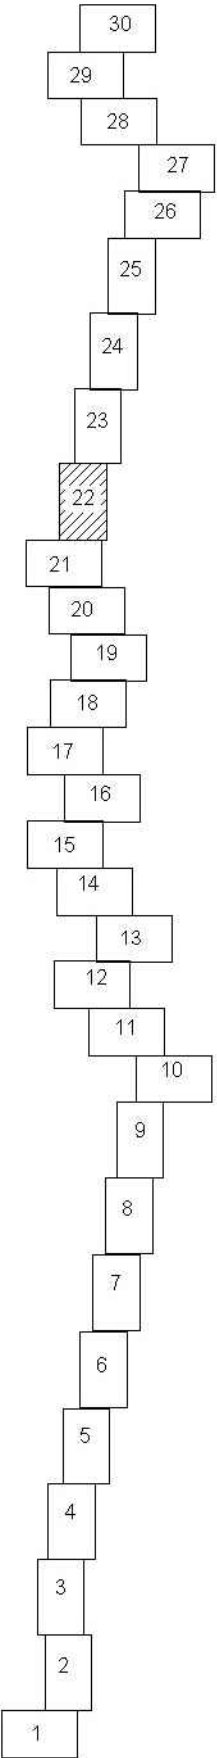

Условные обозначения:

- граница территории, в отношении которой осуществляется подготовка проекта планировки линейного объекта регионального значения (Строительство мостового перехода через реку Волгу с обходом городского округа Тольятти и выходом на автомобильную дорогу М-5 «Урал»)
 - граница зоны планируемого размещения линейного объекта регионального значения (Строительство мостового перехода через реку Волгу с обходом городского округа Тольятти и выходом на автомобильную дорогу М-5 «Урал»)
 - граница зоны с особыми условиями использования территории, подлежащие установлению в связи с размещением линейного объекта - придорожная полоса объекта регионального значения (Строительство мостового перехода через реку Волгу с обходом городского округа Тольятти и выходом на автомобильную дорогу М-5 «Урал»)
 - действующие красные линии
 - устанавливаемые красные линии
 - красные линии, подлежащие отмене
 - граница района
 - граница сельских поселений
 - граница населенных пунктов
 - характерная точка зоны планируемого размещения
 - характерная точка красных линий
 - характерная точка проектируемой территории
 - подпись характерных точек зоны планируемого размещения
 - подпись характерных точек красных линий
 - подпись характерной точки проектируемой территории
- Условные обозначения проектных решений:
- ось проектируемой автомобильной дороги
 - проезжая часть
 - газон

Государственный контракт №66-1/26/17 от 06.10.2017					
Документация по планировке территории линейного объекта регионального значения: Строительство мостового перехода через реку Волгу с обходом городского округа Тольятти и выходом на автомобильную дорогу М-5 «Урал», расположенного в муниципальных районах Сызранский, Шигонский и Ставропольский Самарской области и в городском округе Тольятти Самарской области					
Изм.	Кол.	Лист	№ док.	Подпись	Дата
Геодезист	Осьмаков				
Составил	Барин				
Проверил	Барин				
Основная часть проекта планировки территории				Страница	Лист
Раздел 1 «Проект планировки территории. Проектируемая часть»				П	22
чертеж границ зон планируемого размещения линейных объектов М 1:2000				000 «Терра»	


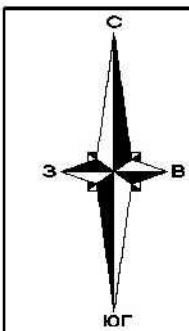


Схема расположения листов:

Сызранский, Шигонский район

Ставропольский район, г.о.Тольятти

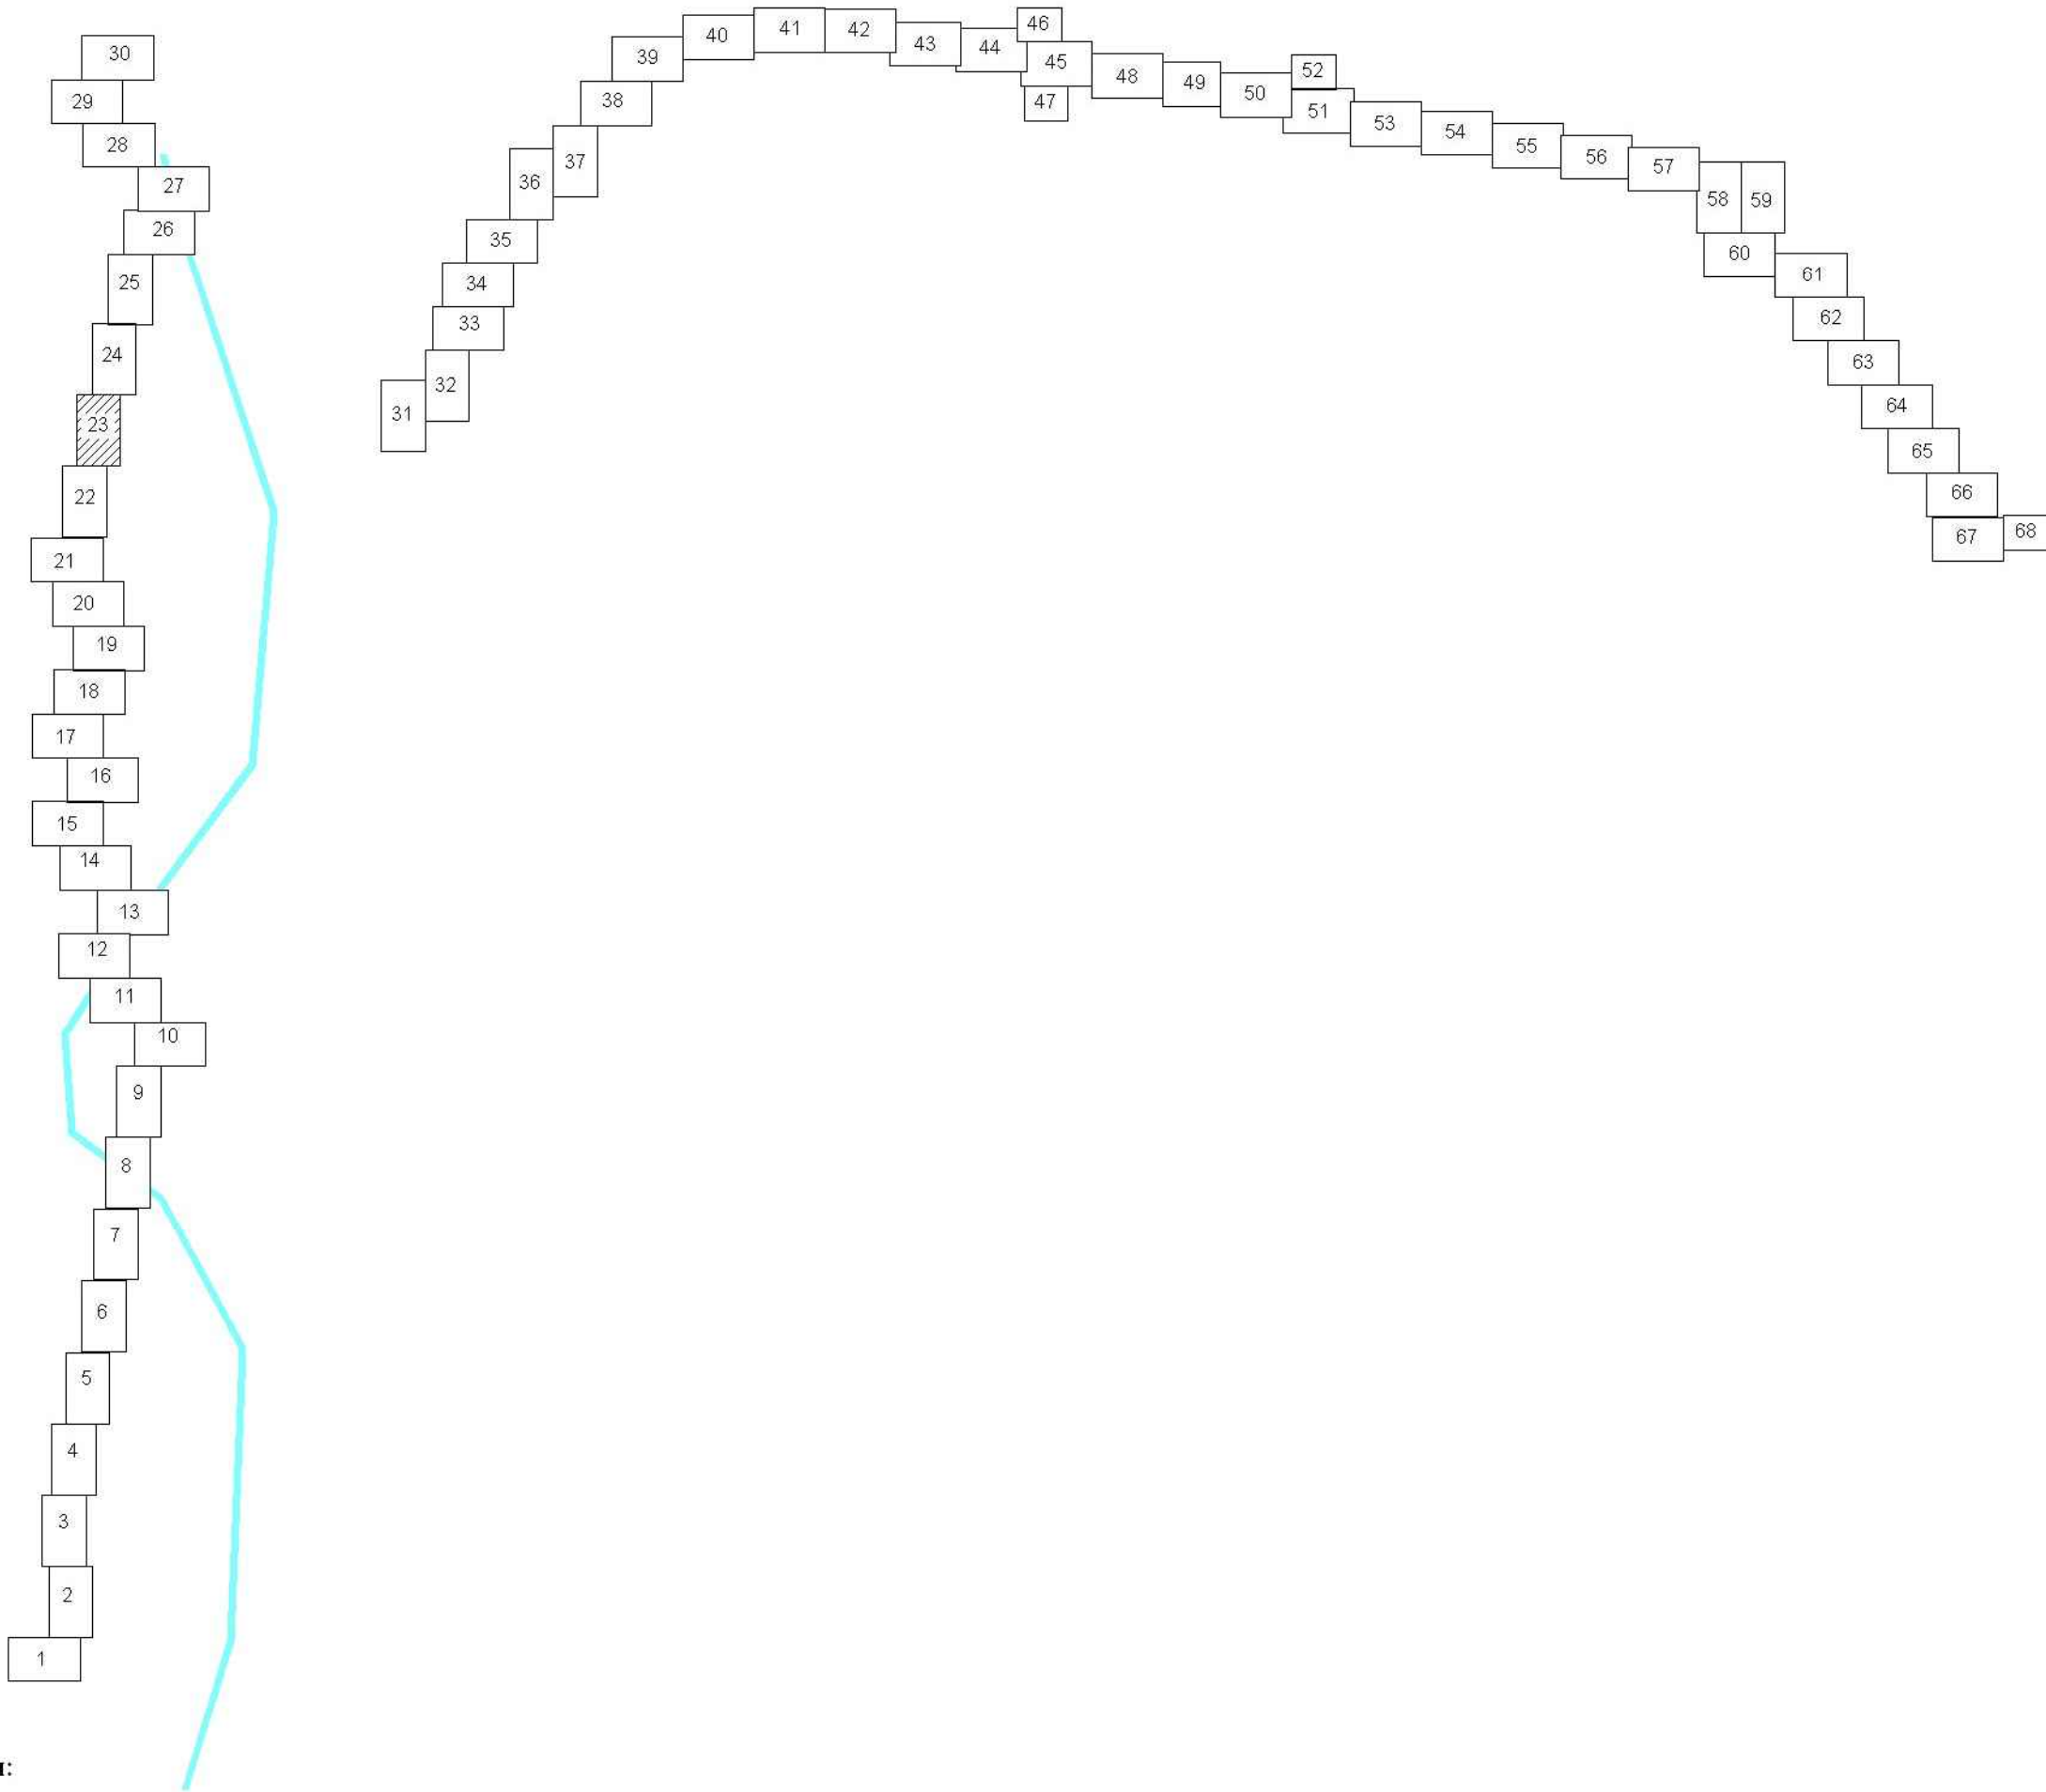


Условные обозначения:

- граница территории, в отношении которой осуществляется подготовка проекта планировки линейного объекта регионального значения (Строительство мостового перехода через реку Волгу с обходом городского округа Тольятти и выходом на автомобильную дорогу М-5 «Урал»)
- граница зоны планируемого размещения линейного объекта регионального значения (Строительство мостового перехода через реку Волгу с обходом городского округа Тольятти и выходом на автомобильную дорогу М-5 «Урал»)
- граница зоны с особыми условиями использования территории, подлежащие установлению в связи с размещением линейного объекта - придорожная полоса объекта регионального значения (Строительство мостового перехода через реку Волгу с обходом городского округа Тольятти и выходом на автомобильную дорогу М-5 «Урал»)
- действующие красные линии
- устанавливаемые красные линии
- красные линии, подлежащие отмене
- граница района
- граница сельских поселений
- граница населенных пунктов
- характерная точка зоны планируемого размещения
- характерная точка красных линий
- характерная точка проектируемой территории
- подпись характерных точек зоны планируемого размещения
- подпись характерных точек красных линий
- подпись характерной точки проектируемой территории

Условные обозначения проектных решений:

- ось проектируемой автомобильной дороги
- проезжая часть
- газон

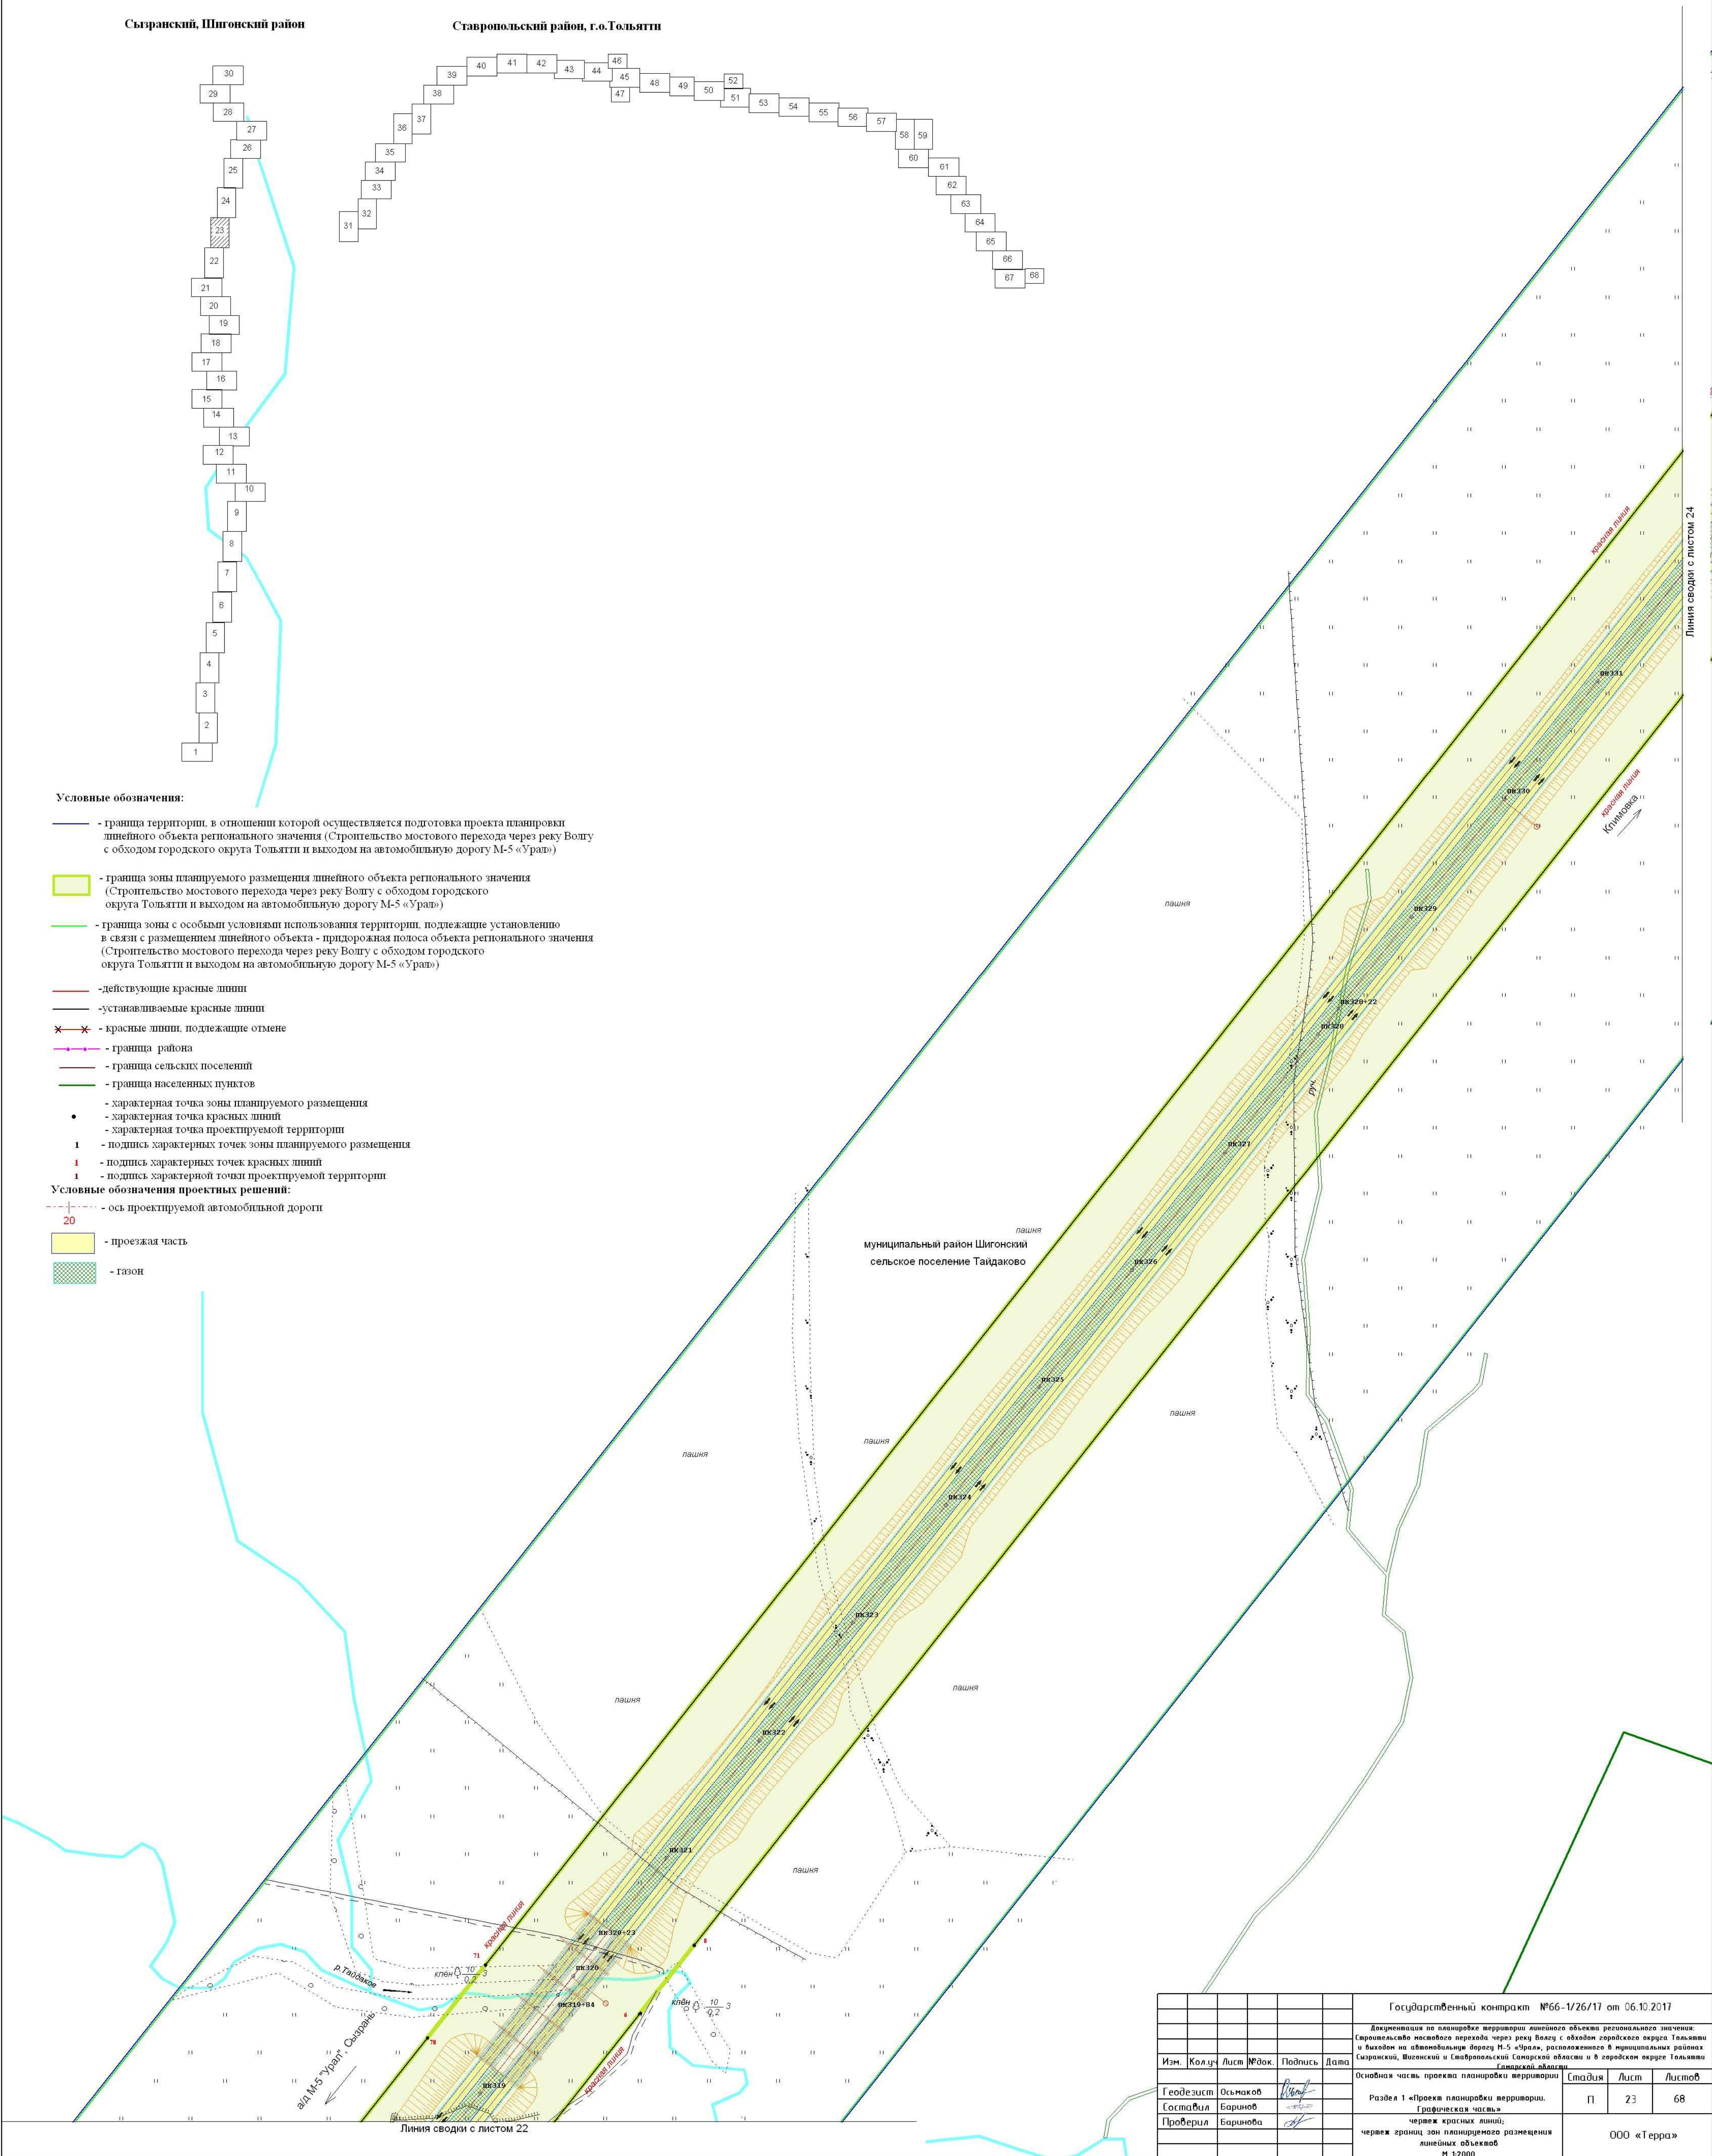

Государственный контракт №66-1/26/17 от 06.10.2017					
Аккредитация на планировку территории линейного объекта регионального значения: Ставропольское сельское поселение через реку Волгу с обходом городского округа Тольятти и выходом на автомобильную дорогу М-5 «Урал», расположенного в муниципальных районах Сызранский, Шигонский и Ставропольский Самарской области и в городском округе Тольятти Самарской области					
Изм.	Кол.	Лист	№ док.	Подпись	Дата
Геодезист	Осьмаков				
Составил	Барин				
Проверил	Барин				
Основная часть проекта планировки территории				Стадия	Лист
Раздел 1 «Проект планировки территории. Графическая часть»				П	23
через граница зон планируемого размещения линейных объектов					68
М 1:2000				ООО «Терра»	



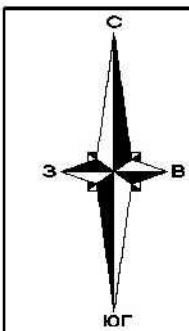


Схема расположения листов:

Сызранский, Шигонский район

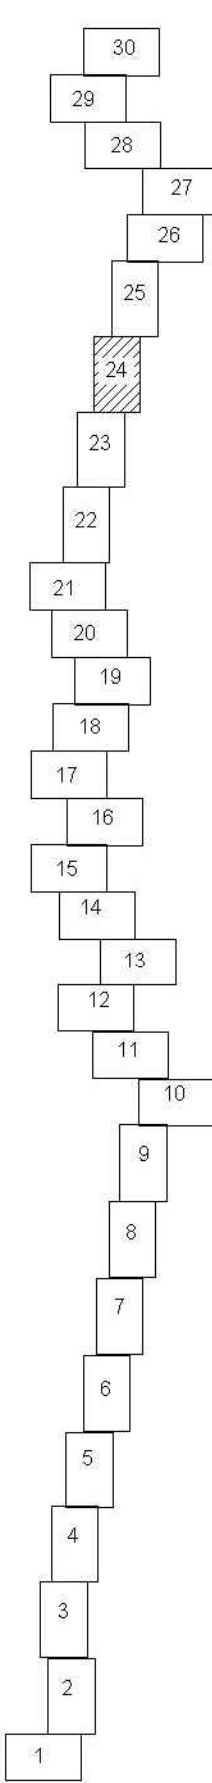

Ставропольский район, г.о.Тольятти

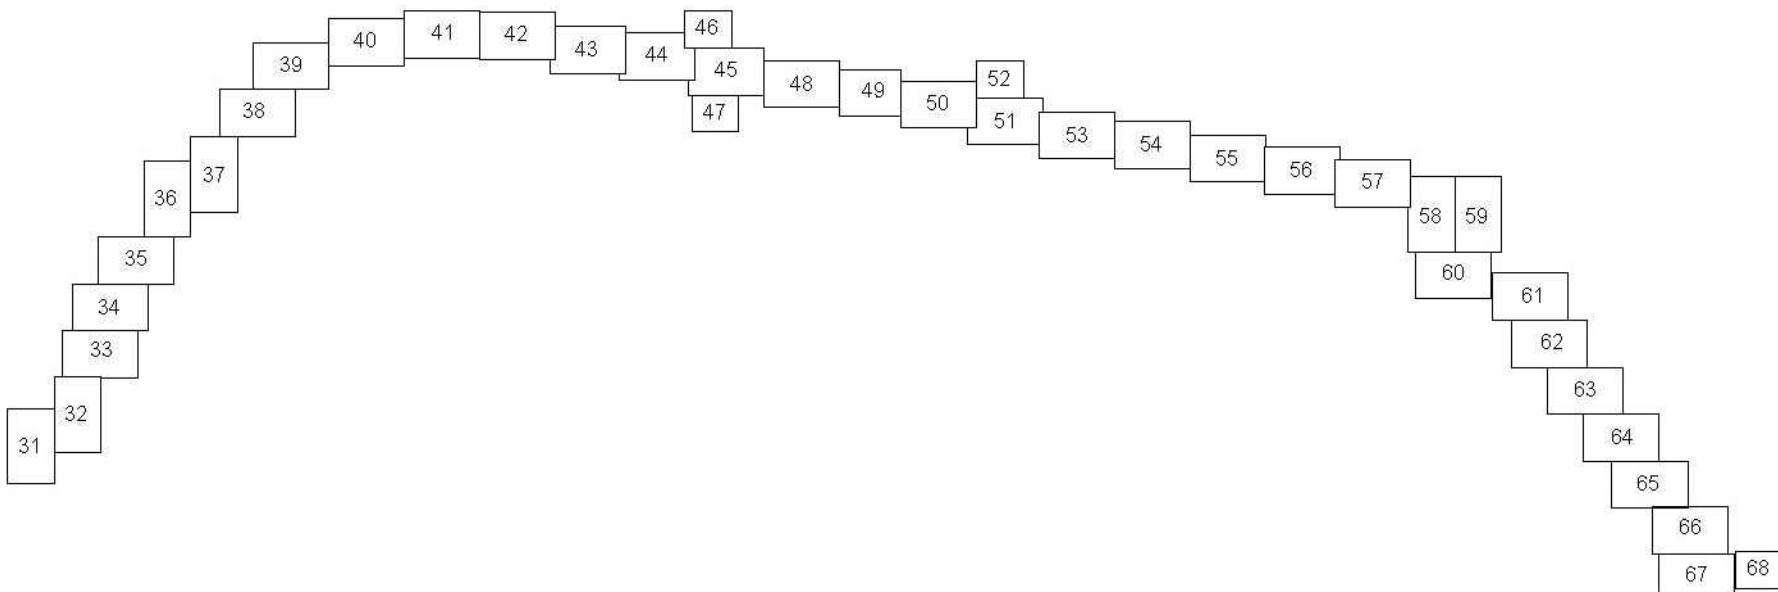

Условные обозначения:

- граница территории, в отношении которой осуществляется подготовка проекта планировки линейного объекта регионального значения (Строительство мостового перехода через реку Волгу с обходом городского округа Тольятти и выходом на автомобильную дорогу М-5 «Урал»)
- граница зоны планируемого размещения линейного объекта регионального значения (Строительство мостового перехода через реку Волгу с обходом городского округа Тольятти и выходом на автомобильную дорогу М-5 «Урал»)
- граница зоны с особыми условиями использования территории, подлежащие установлению в связи с размещением линейного объекта - придорожная полоса объекта регионального значения (Строительство мостового перехода через реку Волгу с обходом городского округа Тольятти и выходом на автомобильную дорогу М-5 «Урал»)
- действующие красные линии
- устанавливаемые красные линии
- красные линии, подлежащие отмене
- граница района
- граница сельских поселений
- граница населенных пунктов
- характерная точка зоны планируемого размещения
- характерная точка красных линий
- характерная точка проектируемой территории
- подпись характерных точек зоны планируемого размещения
- подпись характерных точек красных линий
- подпись характерной точки проектируемой территории

Условные обозначения проектных решений:

- ось проектируемой автомобильной дороги
- проезжая часть
- газон

Государственный контракт №66-1/26/17 от 06.10.2017					
Документация по планировке территории линейного объекта регионального значения: Строительство мостового перехода через реку Волгу с обходом городского округа Тольятти и выходом на автомобильную дорогу М-5 «Урал», расположенного в муниципальных районах Сызранский, Шигонский и Ставропольский Самарской области и в городской округе Тольятти Самарской области					
Изм.	Кол.	Лист	№ док.	Подпись	Дата
Геодезист	Осьмаков				
Составил	Барин				
Проверил	Барина				
Основная часть. Проект планировки территории. Раздел 1 «Проект планировки территории. Проектируемая часть»				Стадия	Лист
чертеж границ зон планируемого размещения линейных объектов М 1:2000				П	24
				Лист	Листов
				68	68
				ООО «Терра»	

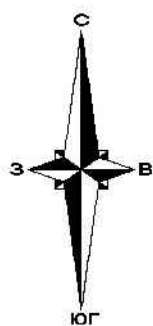


Схема расположения листов:

Сызранский, Шигонский район

Ставропольский район, г.о.Тольятти

Условные обозначения:


- граница территории, в отношении которой осуществляется подготовка проекта планировки линейного объекта регионального значения (Строительство мостового перехода через реку Волгу с обходом городского округа Тольятти и выходом на автомобильную дорогу М-5 «Урал»)
- граница зоны планируемого размещения линейного объекта регионального значения (Строительство мостового перехода через реку Волгу с обходом городского округа Тольятти и выходом на автомобильную дорогу М-5 «Урал»)
- граница зоны с особыми условиями использования территории, подлежащие установлению в связи с размещением линейного объекта - придорожная полоса объекта регионального значения (Строительство мостового перехода через реку Волгу с обходом городского округа Тольятти и выходом на автомобильную дорогу М-5 «Урал»)
- действующие красные линии
- устанавливаемые красные линии
- красные линии, подлежащие отмене
- граница района
- граница сельских поселений
- граница населенных пунктов
- характерная точка зоны планируемого размещения
- характерная точка красных линий
- характерная точка проектируемой территории
- подпись характерных точек зоны планируемого размещения
- подпись характерных точек красных линий
- подпись характерной точки проектируемой территории

Условные обозначения проектных решений:

- ось проектируемой автомобильной дороги
- проезжая часть
- газон



Государственный контракт №66-1/26/17 от 06.10.2017					
Документация по планировке территории линейного объекта регионального значения (Строительство мостового перехода через реку Волгу с обходом городского округа Тольятти и выходом на автомобильную дорогу М-5 «Урал», расположенного в муниципальных районах Сызранский, Шигонский и Ставропольский Самарской области и в городском округе Тольятти Самарской области)					
Изм.	Кол.	Лист	№ док.	Подпись	Дата
Геодезист	Осьмаков				
Составил	Барин				
Проверил	Барина				
Основная часть проекта планировки территории				Стадия	Лист
Раздел 1 «Проект планировки территории. Графическая часть»				П	25
Чертеж границ зон планируемого размещения линейных объектов				000 «Терра»	
М 1:2000				Листов 68	

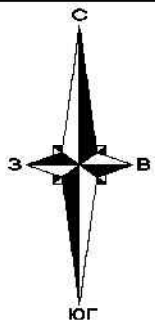

Линия сводки с листом 25



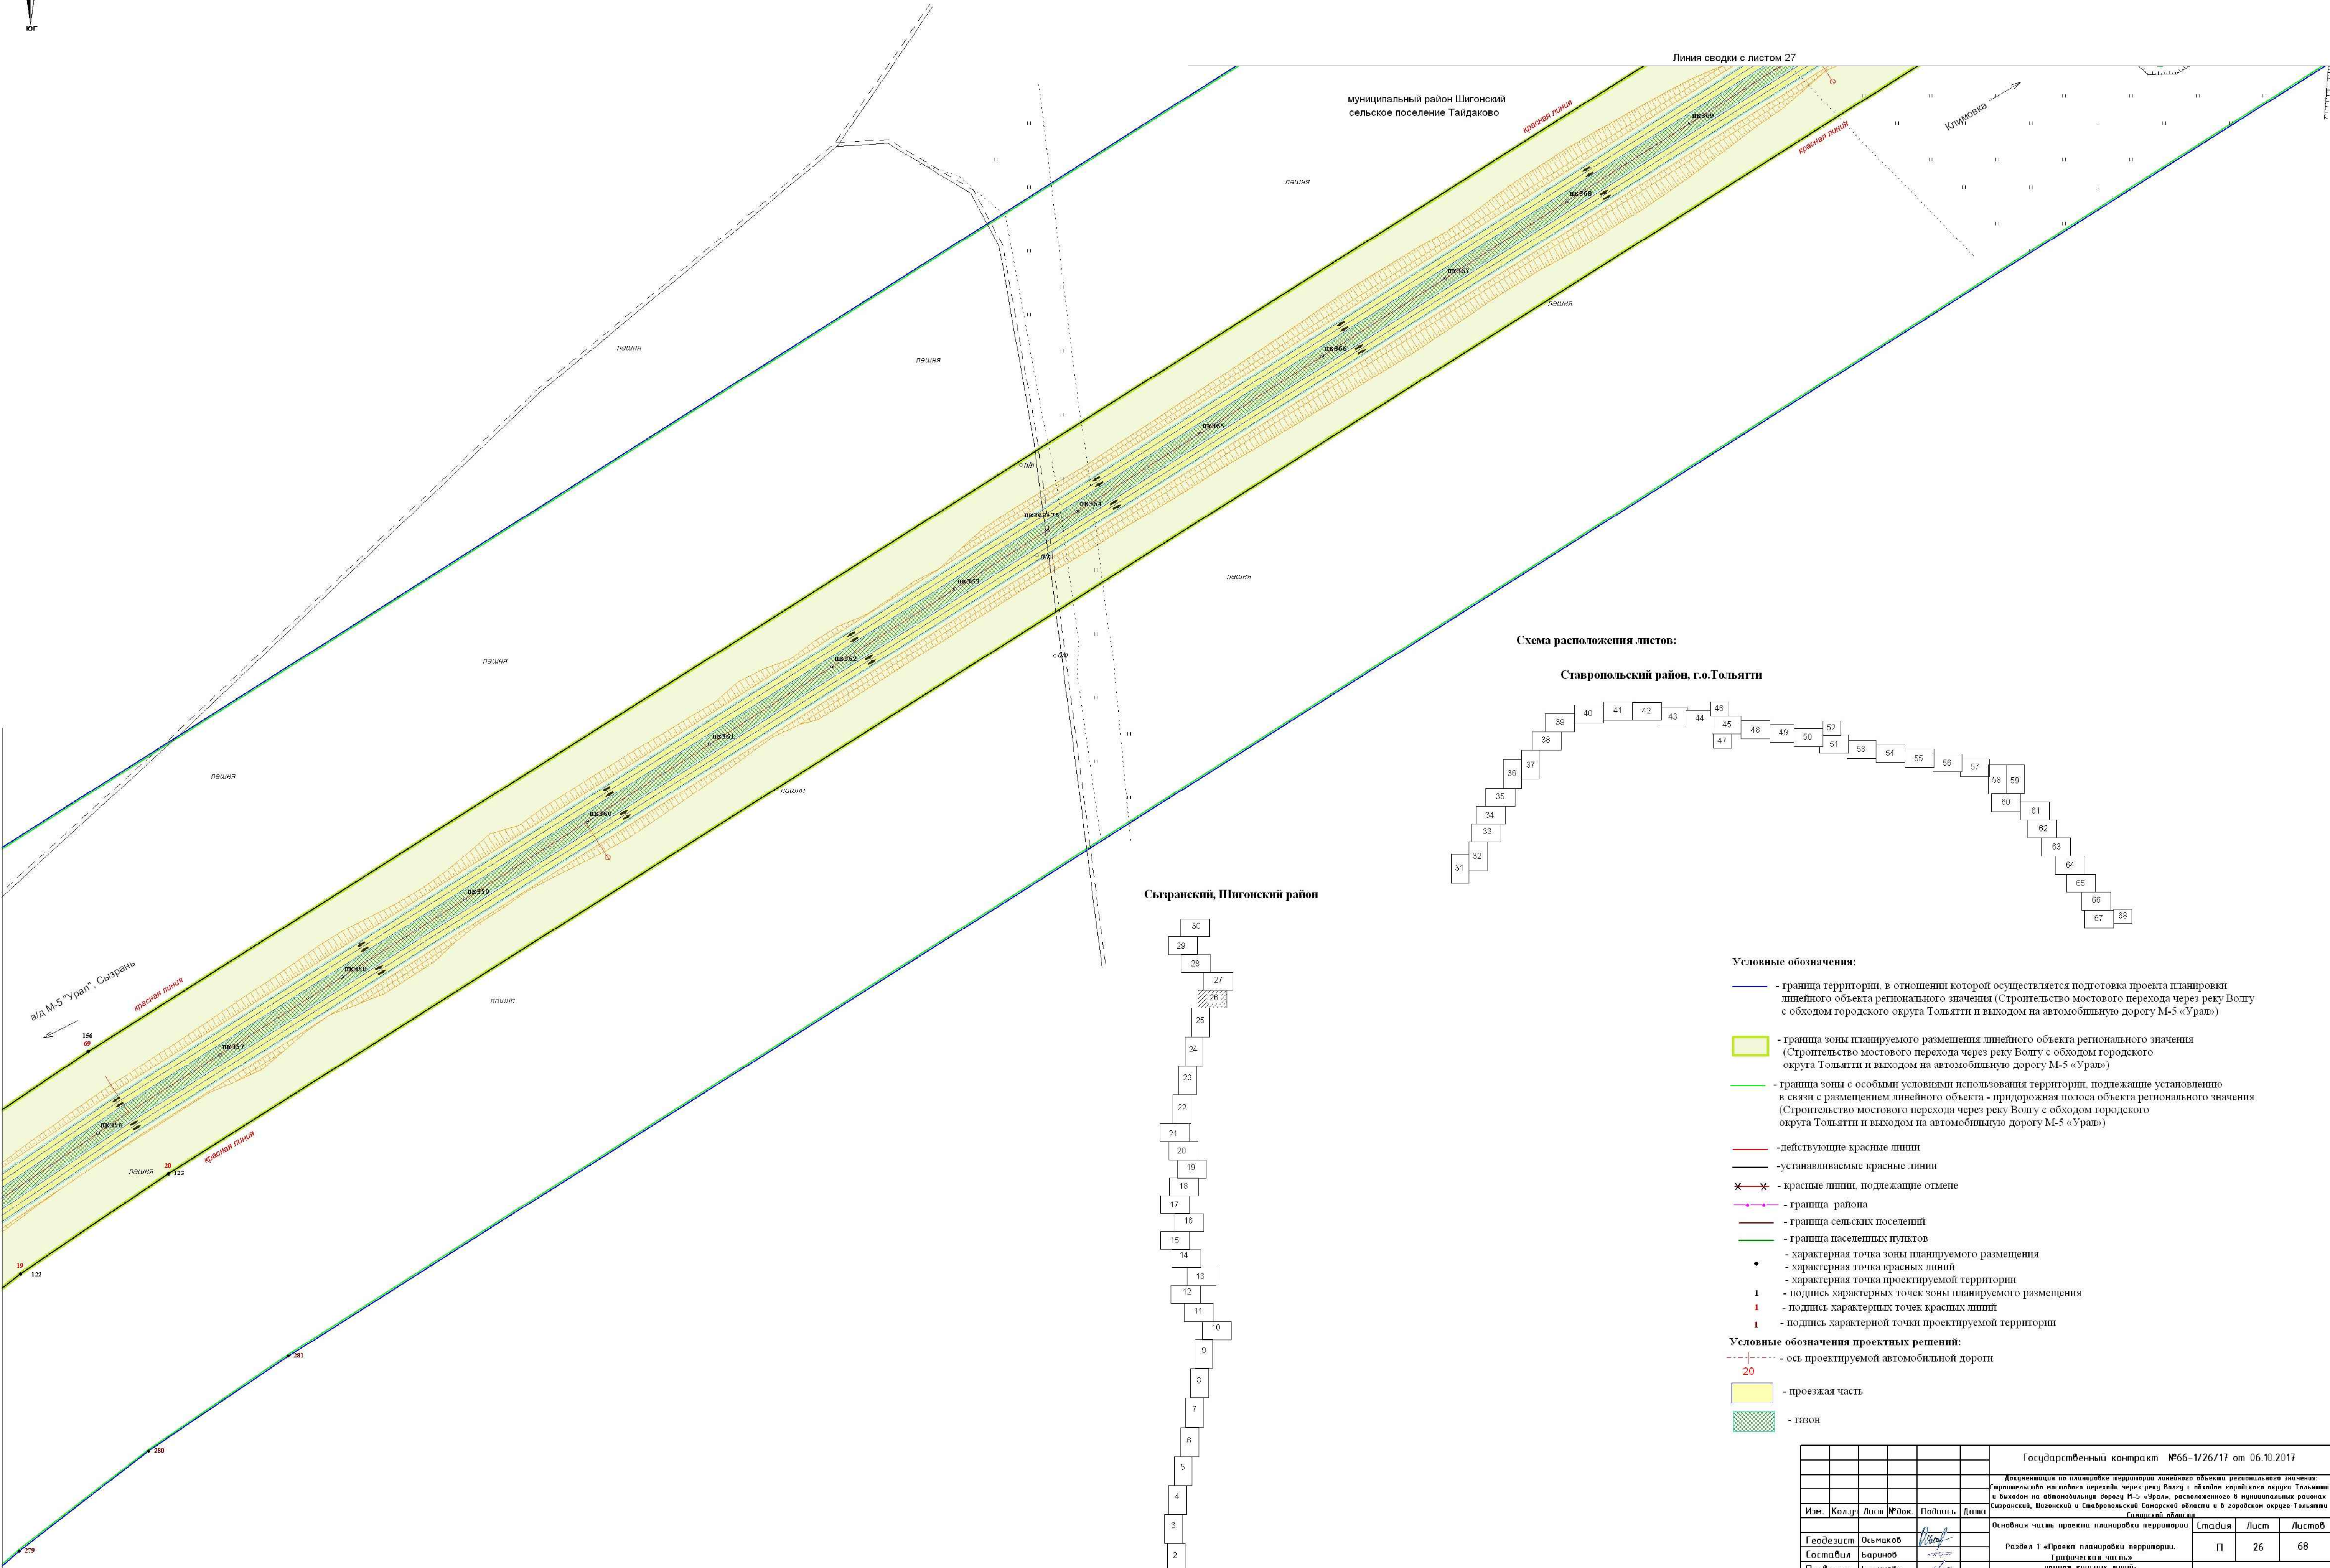


Схема расположения листов:

Ставропольский район, г.о.Тольятти

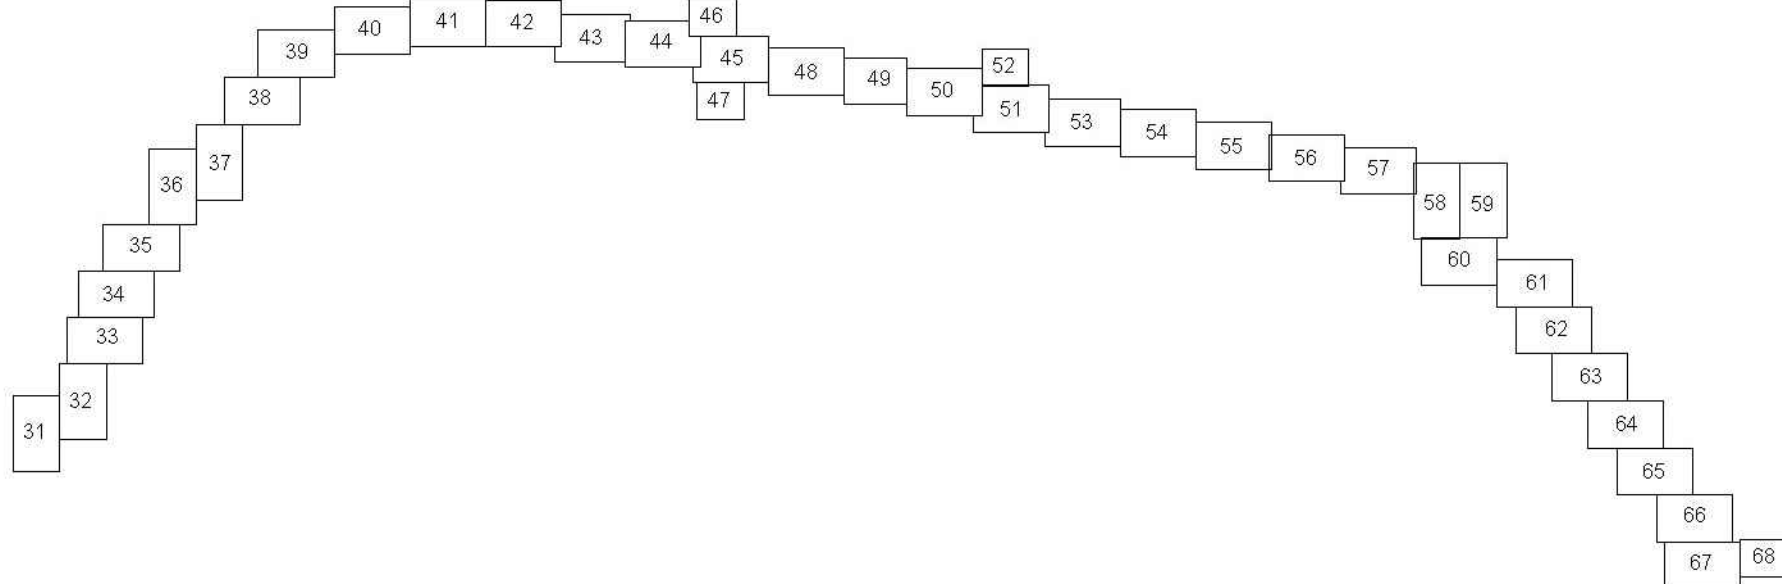


Сызранский, Шигонский район

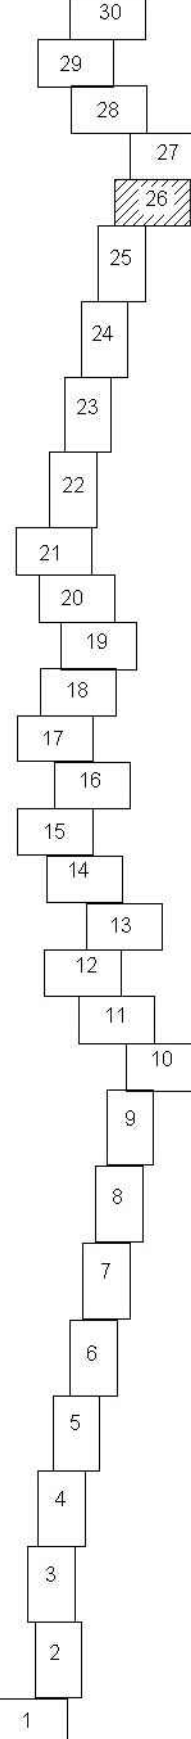

- Условные обозначения:**
- граница территории, в отношении которой осуществляется подготовка проекта планировки линейного объекта регионального значения (Строительство мостового перехода через реку Волгу с обходом городского округа Тольятти и выходом на автомобильную дорогу М-5 «Урал»)
 - граница зоны планируемого размещения линейного объекта регионального значения (Строительство мостового перехода через реку Волгу с обходом городского округа Тольятти и выходом на автомобильную дорогу М-5 «Урал»)
 - граница зоны с особыми условиями использования территории, подлежащие установлению в связи с размещением линейного объекта - придорожная полоса объекта регионального значения (Строительство мостового перехода через реку Волгу с обходом городского округа Тольятти и выходом на автомобильную дорогу М-5 «Урал»)
 - действующие красные линии
 - устанавливаемые красные линии
 - красные линии, подлежащие отмене
 - граница района
 - граница сельских поселений
 - граница населенных пунктов
 - характерная точка зоны планируемого размещения
 - характерная точка красных линий
 - характерная точка проектируемой территории
 - подпись характерных точек зоны планируемого размещения
 - подпись характерных точек красных линий
 - подпись характерной точки проектируемой территории
- Условные обозначения проектных решений:**
- ось проектируемой автомобильной дороги
 - проезжая часть
 - газон

Государственный контракт №66-1/26/17 от 06.10.2017					
Документация по планировке территории линейного объекта регионального значения: «Строительство мостового перехода через реку Волгу с обходом городского округа Тольятти и выходом на автомобильную дорогу М-5 «Урал», расположенного в муниципальных районах Сызранский, Шигонский и Ставропольский Самарской области и в городском округе Тольятти Самарской области»					
Изм.	Кол.ч.	Лист	№ док.	Подпись	Дата
Геодезист	Осьмаков				
Составил	Баринюв				
Проверил	Баринюва				
Основная часть проекта планировки территории			Страница	Лист	Листов
Раздел 1 «Проект планировки территории. Графическая часть»			П	26	68
чертеж красных линий; чертеж границ зон планируемого размещения линейных объектов М 1:2000			000 «Терра»		

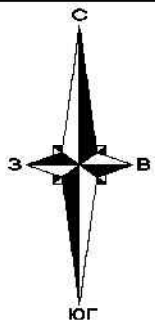

Условные обозначения:

- граница территории, в отношении которой осуществляется подготовка проекта планировки линейного объекта регионального значения (Строительство мостового перехода через реку Волгу с обходом городского округа Тольятти и выходом на автомобильную дорогу М-5 «Урал»)
- граница зоны планируемого размещения линейного объекта регионального значения (Строительство мостового перехода через реку Волгу с обходом городского округа Тольятти и выходом на автомобильную дорогу М-5 «Урал»)
- граница зоны с особыми условиями использования территории, подлежащие установлению в связи с размещением линейного объекта - придорожная полоса объекта регионального значения (Строительство мостового перехода через реку Волгу с обходом городского округа Тольятти и выходом на автомобильную дорогу М-5 «Урал»)
- действующие красные линии
- устанавливаемые красные линии
- ✕ ✕ - красные линии, подлежащие отмене
- граница района
- граница сельских поселений
- граница населенных пунктов
- характерная точка зоны планируемого размещения
- характерная точка красных линий
- характерная точка проектируемой территории
- 1 - подпись характерных точек зоны планируемого размещения
- 1 - подпись характерных точек красных линий
- 1 - подпись характерной точки проектируемой территории

Условные обозначения проектных решений:

- ось проектируемой автомобильной дороги

- проезжая часть

- газон

Схема расположения листов:

Ставропольский район, г.о.Тольятти

Сызранский, Шигонский район

муниципальный район Шигонский
сельское поселение Тайдаково

Линия сводки с листом 23

Линия сводки с листом 26

Государственный контракт №66-1/26/17 от 06.10.2017					
Документация по планировке территории линейного объекта регионального значения: строительство мостового перехода через реку Волгу с обходом городского округа Тольятти и выходом на автомобильную дорогу М-5 «Урал», расположенного в муниципальных районах Сызранский, Шигонский и Ставропольский Самарской области и в городском округе Тольятти Самарской области					
Изм.	Кол.ч	Лист	№ док.	Подпись	Дата
Гендизит	Осьмаков				
Составил	Баринев				
Проверил	Баринев				
Основная часть проекта планировки территории			Страница	Лист	Листов
Раздел 1 «Проект планировки территории. Графическая часть»			П	27	68
чертеж красных линий; чертеж границ зон планируемого размещения линейных объектов			000 «Терра»		
М 1:2000					


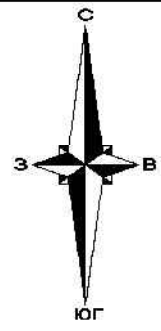


Схема расположения листов:

Ставропольский район, г.о.Тольятти

Сызранский, Шигонский район

Линия сводки с листом 29

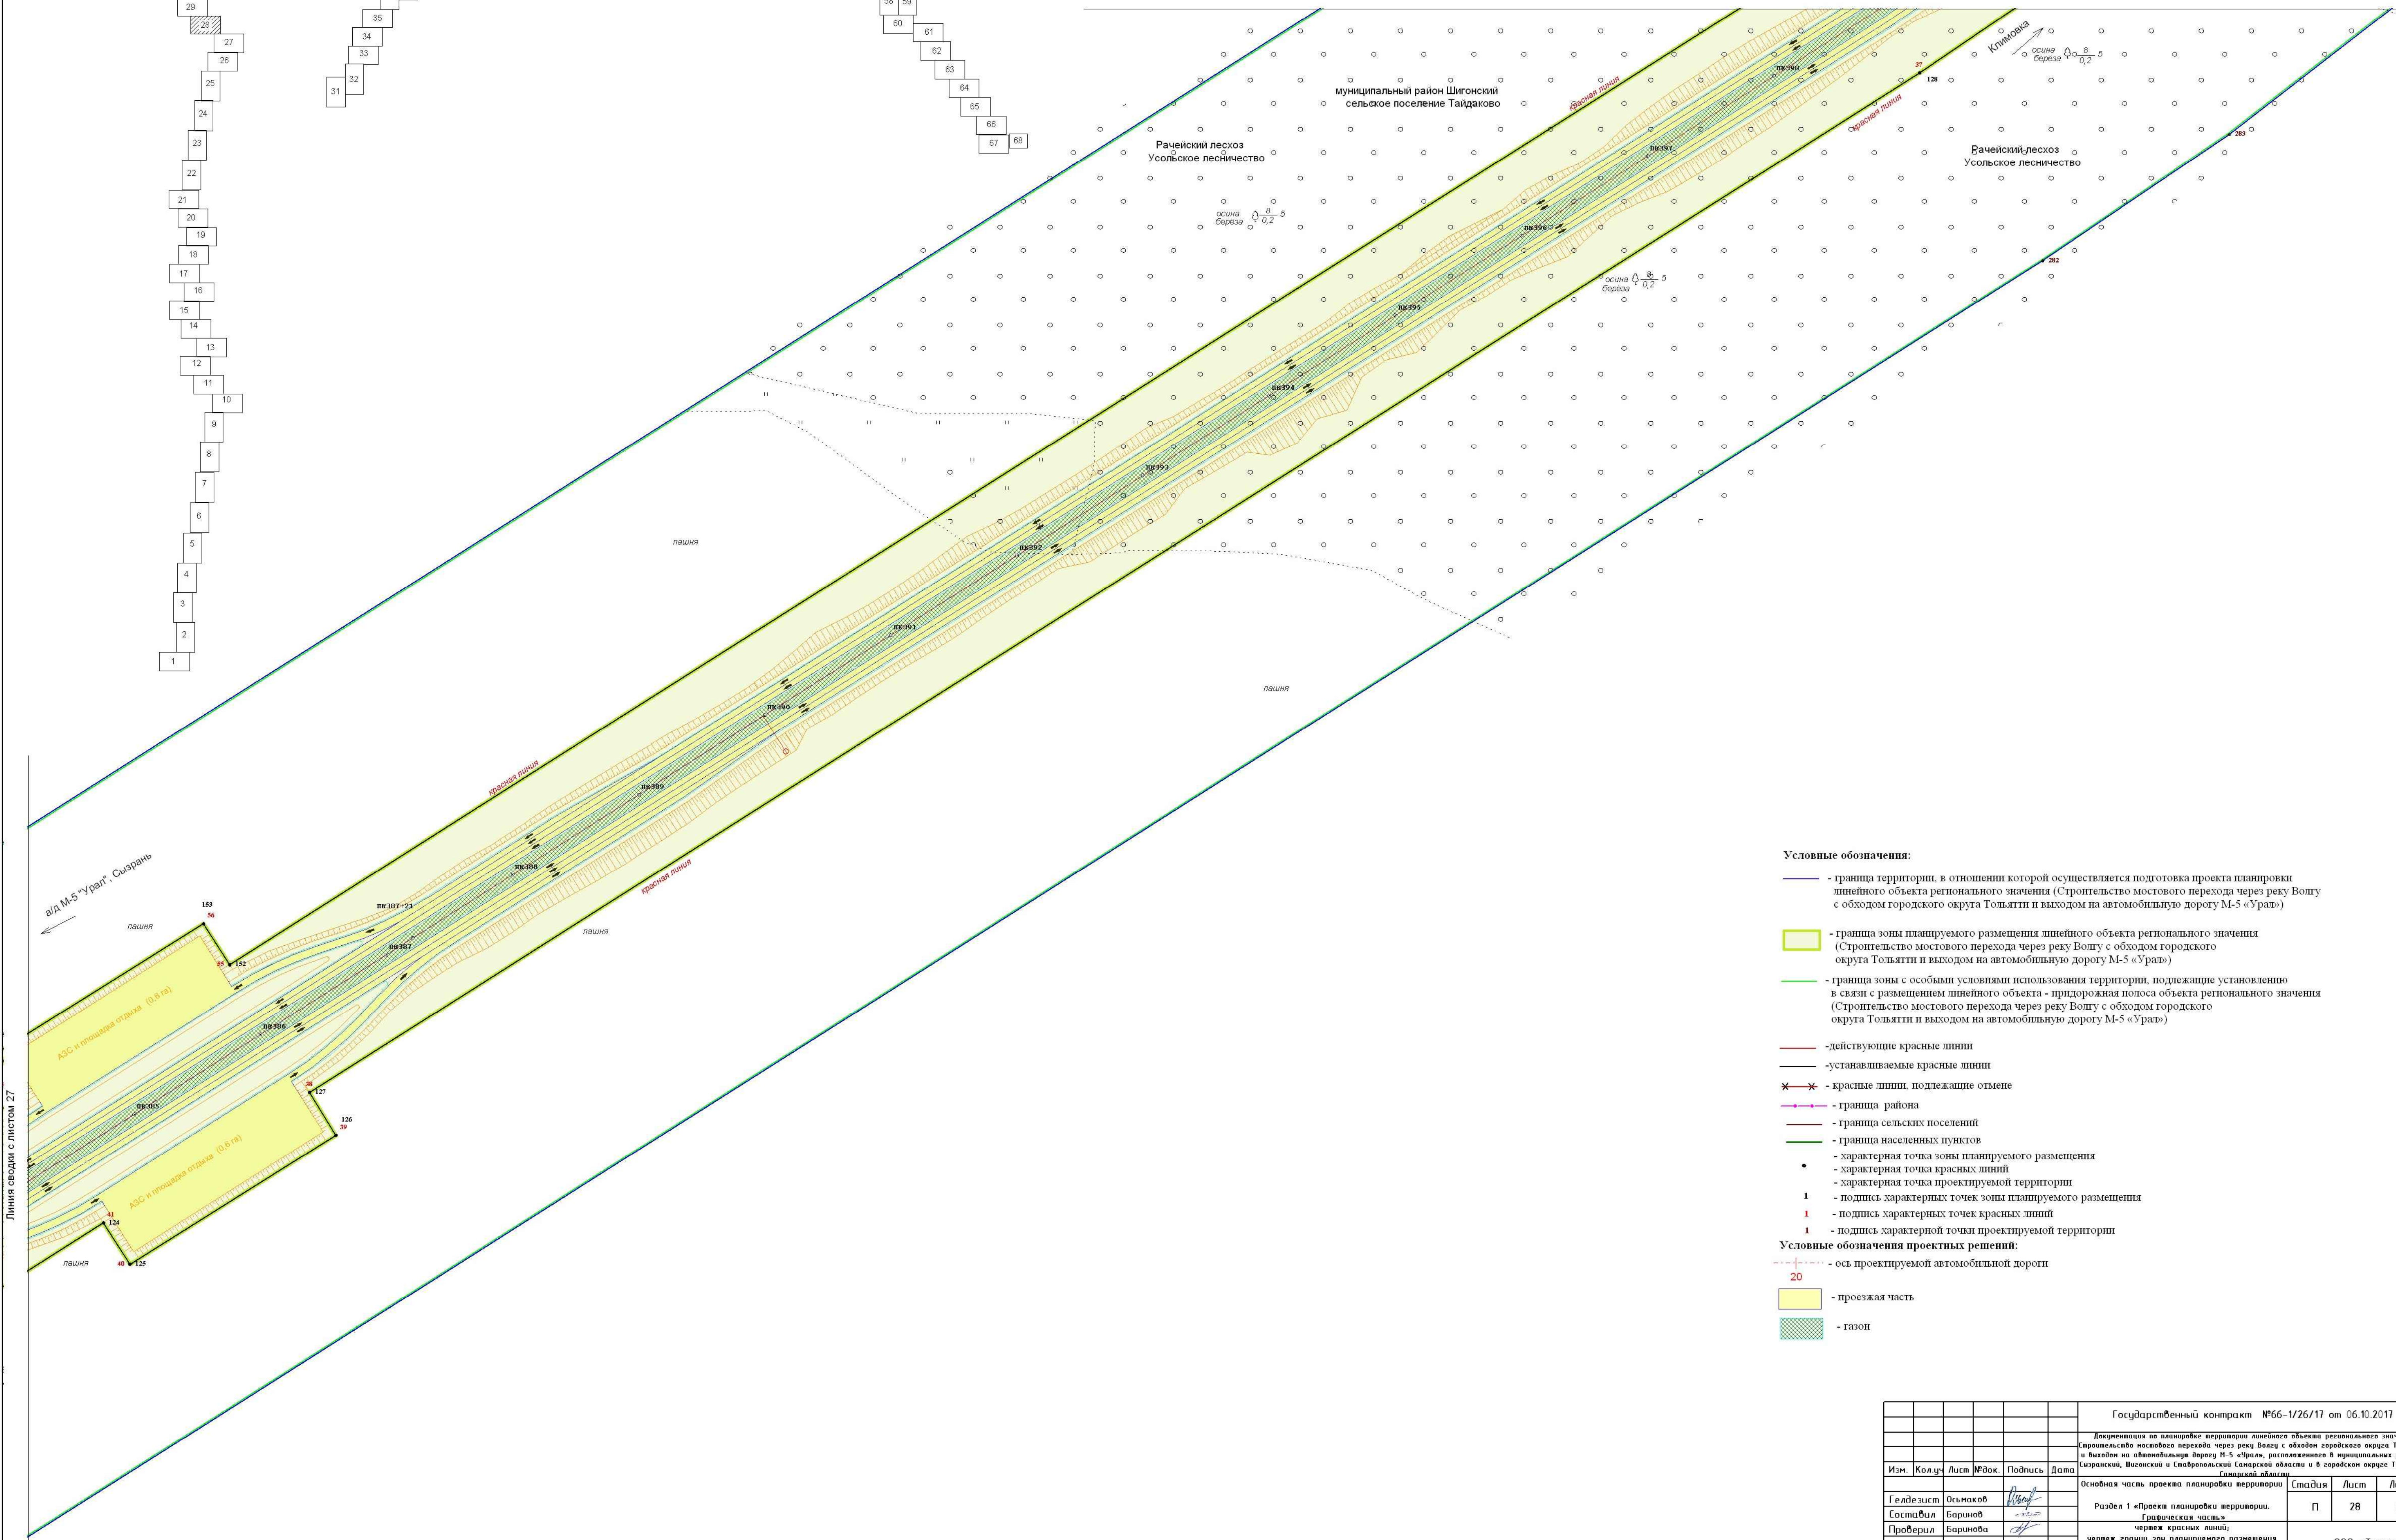

Условные обозначения:

- граница территории, в отношении которой осуществляется подготовка проекта планировки линейного объекта регионального значения (Строительство мостового перехода через реку Волгу с обходом городского округа Тольятти и выходом на автомобильную дорогу М-5 «Урал»)
- граница зоны планируемого размещения линейного объекта регионального значения (Строительство мостового перехода через реку Волгу с обходом городского округа Тольятти и выходом на автомобильную дорогу М-5 «Урал»)
- граница зоны с особыми условиями использования территории, подлежащие установлению в связи с размещением линейного объекта - придорожная полоса объекта регионального значения (Строительство мостового перехода через реку Волгу с обходом городского округа Тольятти и выходом на автомобильную дорогу М-5 «Урал»)

- действующие красные линии
- устанавливаемые красные линии
- красные линии, подлежащие отмене
- граница района
- граница сельских поселений
- граница населенных пунктов
- характерная точка зоны планируемого размещения
- характерная точка красных линий
- характерная точка проектируемой территории
- подпись характерных точек зоны планируемого размещения
- подпись характерных точек красных линий
- подпись характерной точки проектируемой территории

Условные обозначения проектных решений:

- ось проектируемой автомобильной дороги
- проезжая часть
- газон

						Государственный контракт №66-1/26/17 от 06.10.2017			
						Документация по планировке территории линейного объекта регионального значения: строительство мостового перехода через реку Волгу с обходом городского округа Тольятти и выходом на автомобильную дорогу М-5 «Урал», расположенного в муниципальных районах Сызранский, Шигонский и Ставропольский Самарской области и в городском округе Тольятти Самарской области.			
Изм.	Кол.уч.	Лист	№ док.	Подпись	Дата	Основная часть проекта планировки территории	Страница	Лист	Листов
Гендизинст	Осьмаков					Раздел 1 «Проект планировки территории.	П	28	68
Составил	Баринюв					Графическая часть			
Проверил	Баринюва					чертеж красных линий;			
						чертеж границ зон планируемого размещения линейных объектов			
						М 1:2000			
						000 «Терра»			

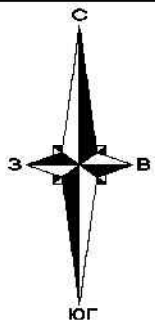


Схема расположения листов:

Ставропольский район, г.о.Тольятти

Сызранский, Шигонский район

Линия сводки с листом 30

муниципальный район Шигонский
сельское поселение Тайдаково

муниципальный район Шигонский
сельское поселение Тайдаково

Линия сводки с листом 28

Условные обозначения:

- граница территории, в отношении которой осуществляется подготовка проекта планировки линейного объекта регионального значения (Строительство мостового перехода через реку Волгу с обходом городского округа Тольятти и выходом на автомобильную дорогу М-5 «Урал»)
- граница зоны планируемого размещения линейного объекта регионального значения (Строительство мостового перехода через реку Волгу с обходом городского округа Тольятти и выходом на автомобильную дорогу М-5 «Урал»)
- граница зоны с особыми условиями использования территории, подлежащие установлению в связи с размещением линейного объекта - придорожная полоса объекта регионального значения (Строительство мостового перехода через реку Волгу с обходом городского округа Тольятти и выходом на автомобильную дорогу М-5 «Урал»)
- действующие красные линии
- устанавливаемые красные линии
- красные линии, подлежащие отмене
- граница района
- граница сельских поселений
- граница населенных пунктов
- характеристическая точка зоны планируемого размещения
- характеристическая точка красных линий
- характеристическая точка проектируемой территории
- подпись характеристических точек зоны планируемого размещения
- подпись характеристических точек красных линий
- подпись характеристической точки проектируемой территории

Условные обозначения проектных решений:

- ось проектируемой автомобильной дороги
- проезжая часть
- газон

Государственный контракт №66-1/26/17 от 06.10.2017					
Документация по планировке территории линейного объекта регионального значения (Строительство мостового перехода через реку Волгу с обходом городского округа Тольятти и выходом на автомобильную дорогу М-5 «Урал», расположенного в муниципальных районах Сызранский, Шигонский и Ставропольский Самарской области и в городском округе Тольятти Самарской области)					
Изм.	Кол.ч.	Лист	№ док.	Подпись	Дата
Геодезист	Осьмаков				
Составил	Баринков				
Проверил	Баринова				
Основная часть проекта планировки территории				Страница	Лист
Раздел 1 «Проект планировки территории. Графическая часть»				П	29
чертеж красных линий, чертёж границ зон планируемого размещения линейных объектов				000 «Терра»	
М 1:2000					


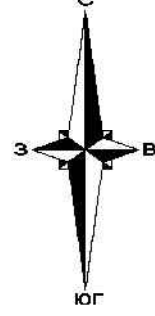


Схема расположения листов:
Ставропольский район, г.о.Тольятти

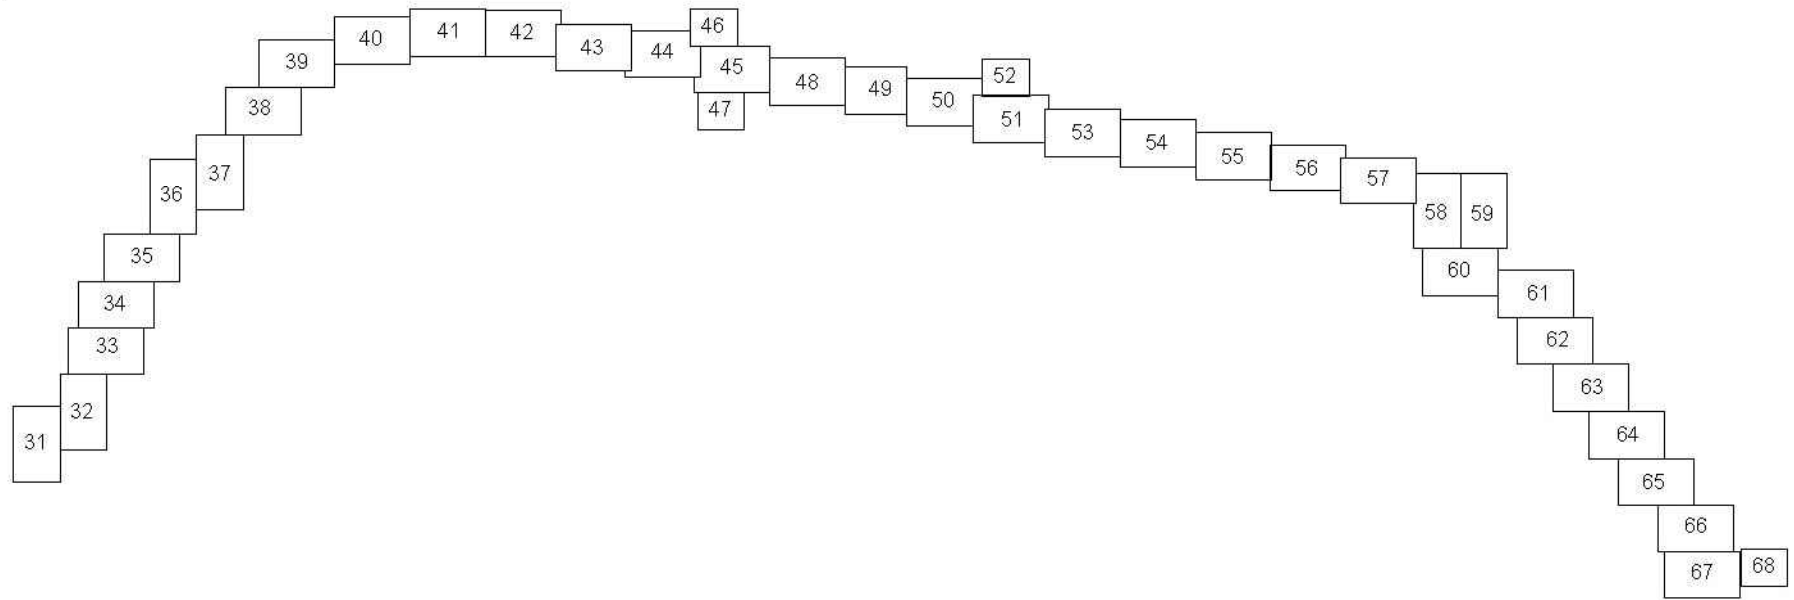


муниципальный район Шигонский
сельское поселение Тайдаково

Граница зоны размещения мостового перехода
через реку Волга с обходом городского округа
Тольятти и выходом на а/д М-5 «Урал» - утвержденная
распоряжением правительства Самарской области
от 07.04.2017 г. №267-р

- Условные обозначения:**
- граница территории, в отношении которой осуществляется подготовка проекта планировки линейного объекта регионального значения (Строительство мостового перехода через реку Волгу с обходом городского округа Тольятти и выходом на автомобильную дорогу М-5 «Урал»)
 - граница зоны планируемого размещения линейного объекта регионального значения (Строительство мостового перехода через реку Волгу с обходом городского округа Тольятти и выходом на автомобильную дорогу М-5 «Урал»)
 - граница зоны с особыми условиями использования территории, подлежащие установлению в связи с размещением линейного объекта - придорожная полоса объекта регионального значения (Строительство мостового перехода через реку Волгу с обходом городского округа Тольятти и выходом на автомобильную дорогу М-5 «Урал»)
 - действующие красные линии
 - устанавливаемые красные линии
 - красные линии, подлежащие отмене
 - граница района
 - граница сельских поселений
 - граница населенных пунктов
 - характерная точка зоны планируемого размещения
 - характерная точка красных линий
 - характерная точка проектируемой территории
 - подпись характерных точек зоны планируемого размещения
 - подпись характерных точек красных линий
 - подпись характерной точки проектируемой территории
- Условные обозначения проектных решений:**
- ось проектируемой автомобильной дороги
 - проезжая часть
 - газон

Схема расположения листов:
Сызранский, Шигонский район

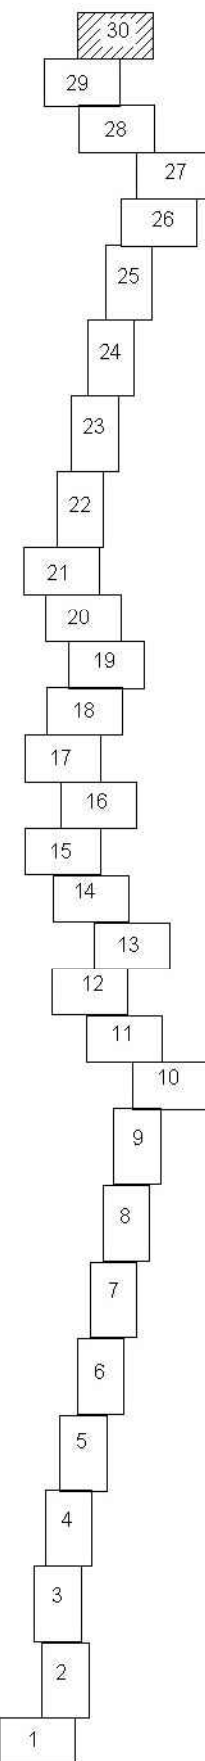

муниципальный район Шигонский
сельское поселение Тайдаково

Линия сводки с листом 29

						Государственный контракт №66-1/26/17 от 06.10.2017				
						Документация по планировке территории линейного объекта регионального значения: строительство мостового перехода через реку Волгу с обходом городского округа Тольятти и выходом на автомобильную дорогу М-5 «Урал», расположенного в муниципальных районах (Сызранский, Шигонский и Ставропольский) Самарской области и в городском округе Тольятти Самарской области				
Изм.	Кол.ч.	Лист	№Фок.	Подпись	Дата	Основная часть проекта планировки территории				
Гендизуст		Осьмаков						Стандия	Лист	Лист
Составил		Баринев				Раздел 1 «Проект планировки территории. Графическая часть»		П	30	68
Проверил		Баринев				чертеж красных линий; чертеж границ зон планируемого размещения линейных объектов М 1:2000		ООО «Терра»		


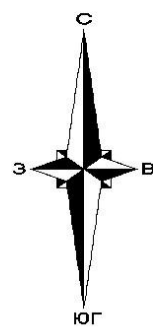


Схема расположения листов:
Сызранский, Шигонский район

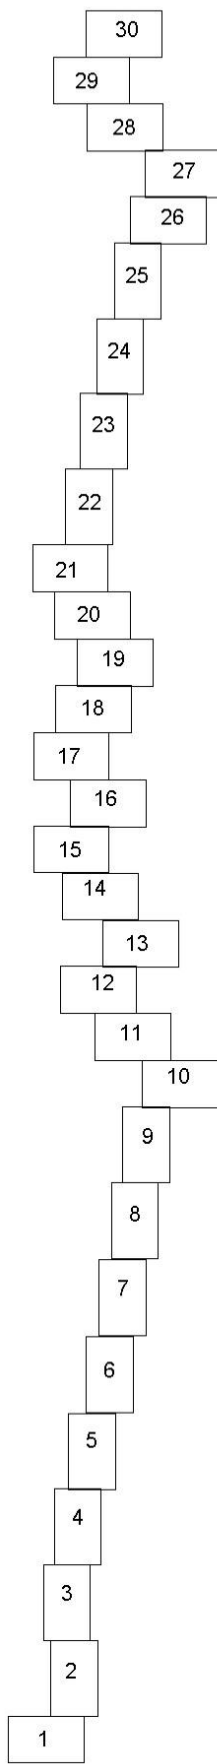

Муниципальный район Ставропольский
сельское поселение Ягодное


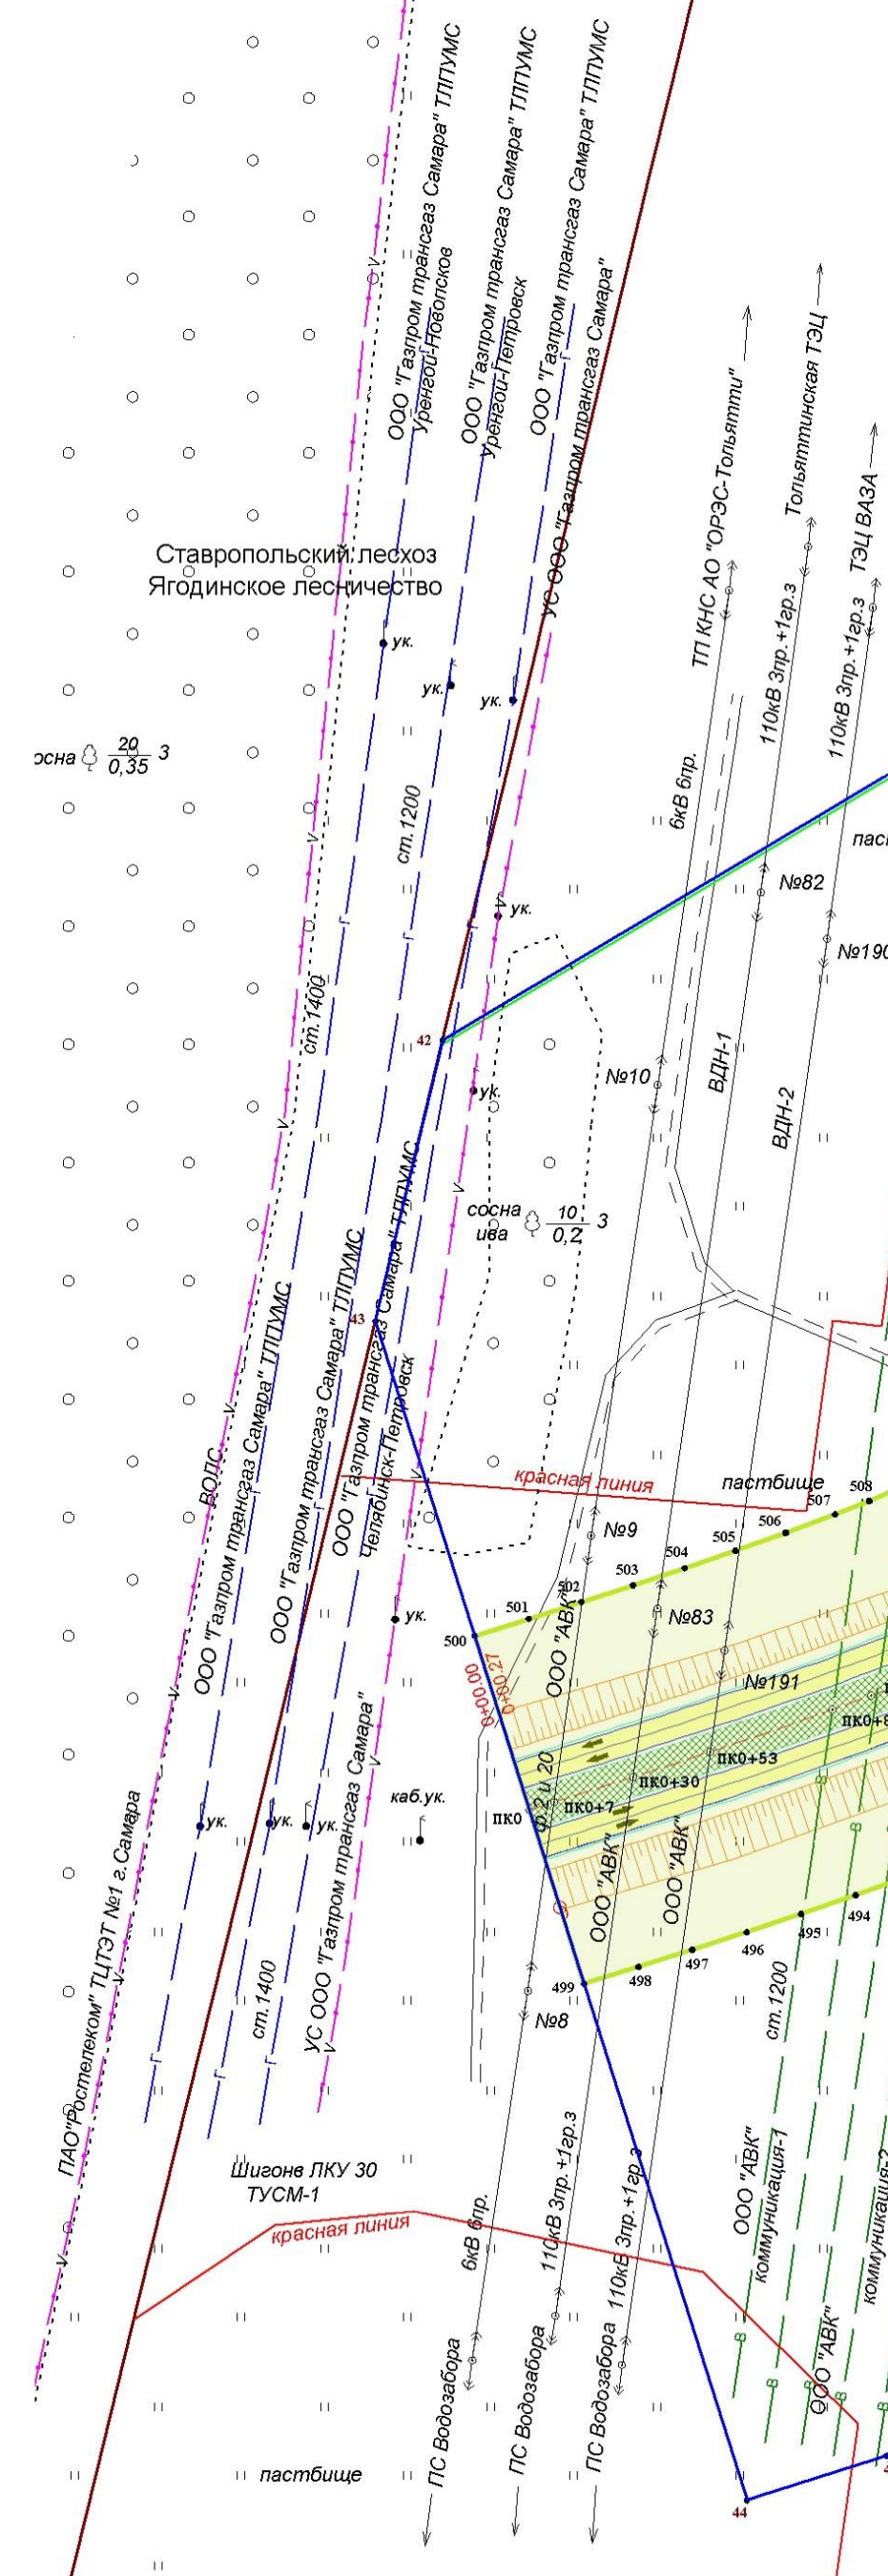


Схема расположения листов:
Ставропольский район, г. о. Тольятти

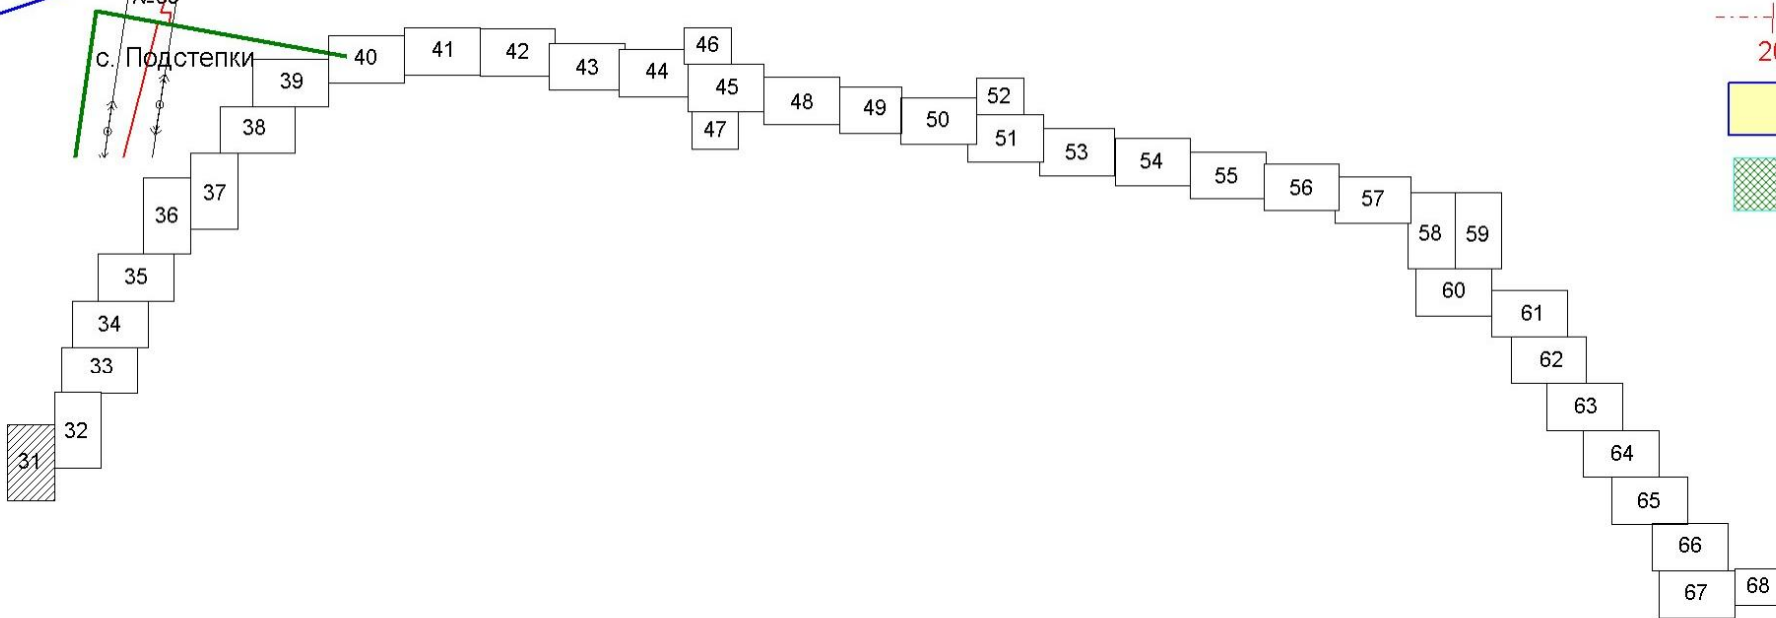

Граница зоны размещения мостового перехода
через реку Волга с обходом городского округа
Тольятти и выходом на а/д М-5 «Урал» - утвержденная
распоряжением правительства Самарской области
от 07.04.2017 г. №267-р

Условные обозначения:

- граница территории, в отношении которой осуществляется подготовка проекта планировки линейного объекта регионального значения (Строительство мостового перехода через реку Волгу с обходом городского округа Тольятти и выходом на автомобильную дорогу М-5 «Урал»)
- граница зоны планируемого размещения линейного объекта регионального значения (Строительство мостового перехода через реку Волгу с обходом городского округа Тольятти и выходом на автомобильную дорогу М-5 «Урал»)
- граница зоны с особыми условиями использования территории, подлежащие установлению в связи с размещением линейного объекта - придорожная полоса объекта регионального значения (Строительство мостового перехода через реку Волгу с обходом городского округа Тольятти и выходом на автомобильную дорогу М-5 «Урал»)
- действующие красные линии
- устанавливаемые красные линии
- красные линии, подлежащие отмене
- граница района
- граница сельских поселений
- граница населенных пунктов
- характеристическая точка зоны планируемого размещения
- характеристическая точка красных линий
- характеристическая точка проектируемой территории
- подпись характерных точек зоны планируемого размещения
- подпись характерных точек красных линий
- подпись характерной точки проектируемой территории

Условные обозначения проектных решений:

- ось проектируемой автомобильной дороги
- проезжая часть
- газон

Государственный контракт №66-1/26/17 от 06.10.2017					
Дисквалификация по лицензионной территории линейного объекта регионального значения (строительство мостового перехода через реку Волгу с обходом городского округа Тольятти и выходом на автомобильную дорогу М-5 «Урал», расположенного в муниципальных районах Сызранский, Шигонский и Ставропольский Самарской области и в городском округе Тольятти Самарской области)					
Изм.	Кол.ч	Лист	№ док.	Подпись	Дата
Геодезист	Васильев				
Составил	Иванова				
Проверил	Баранова				
Основная часть проекта планировки территории				Стадия	Лист
Раздел 1 «Проект планировки территории. Графическая часть»				П	31
чертеж границ зон планируемого размещения линейных объектов				000 «Терра»	
М 1:2000				Формат А1	

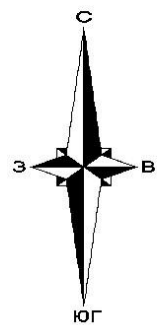


Схема расположения листов:
Сызранский, Шигонский район



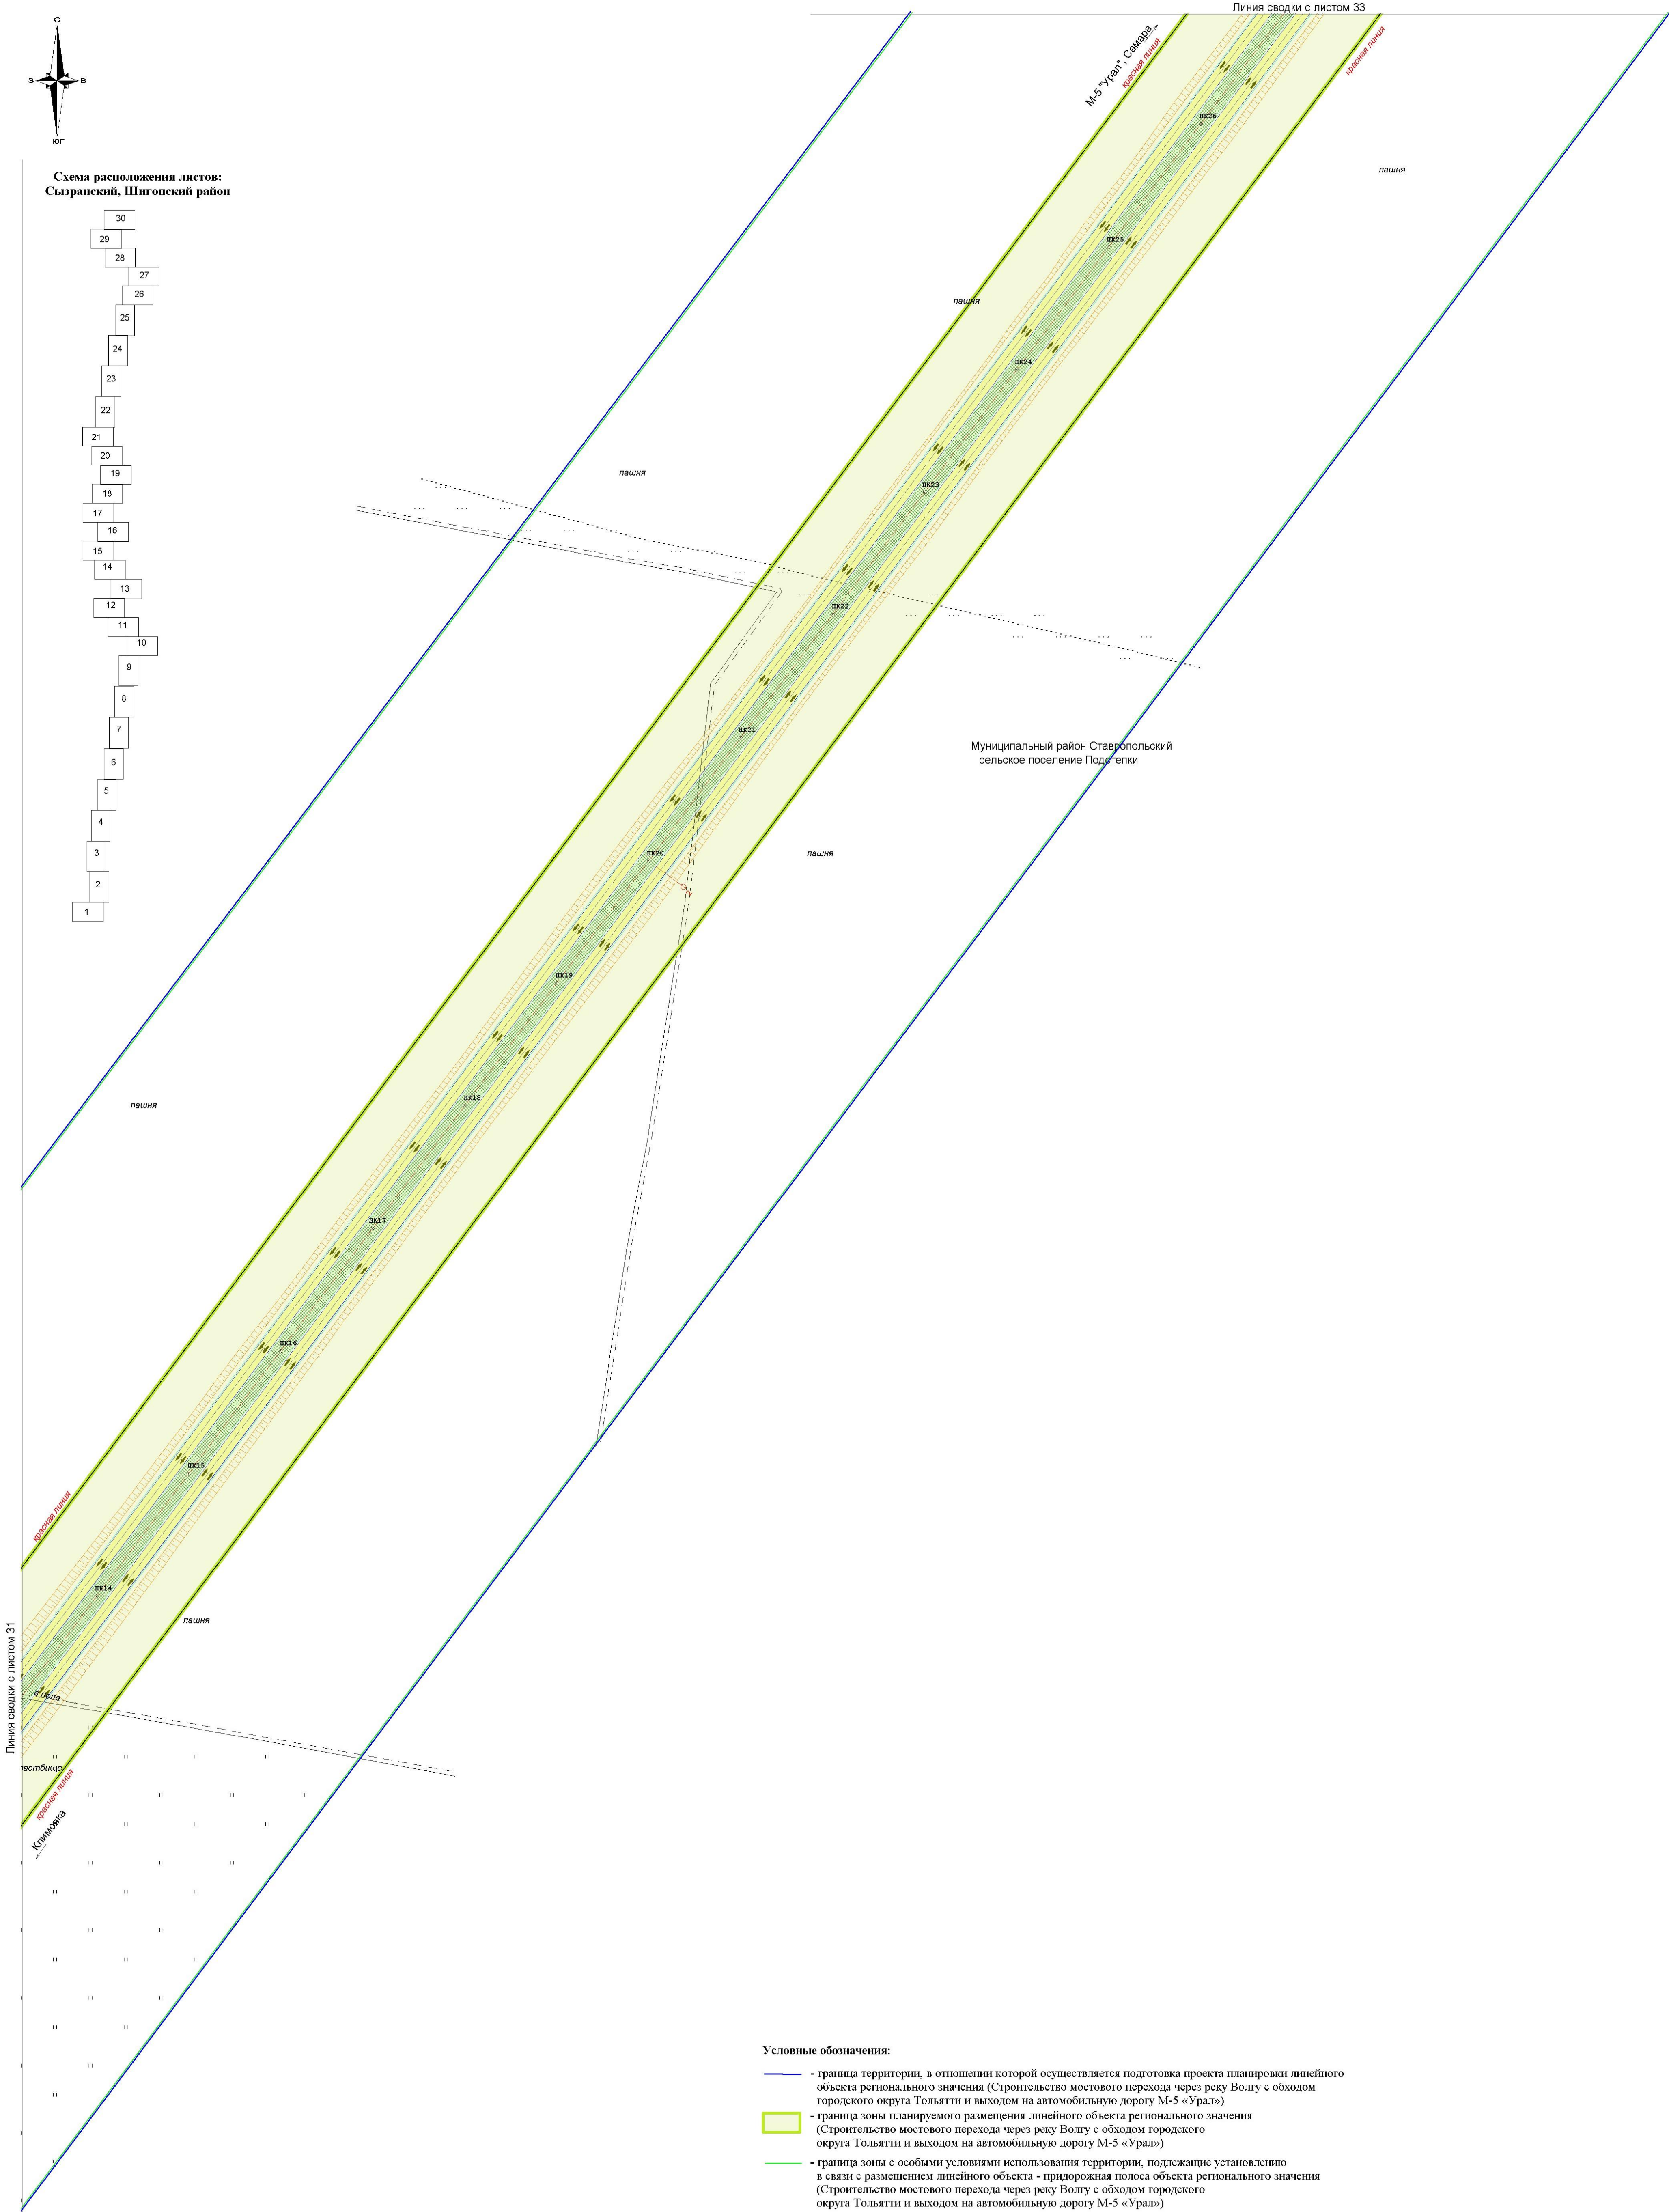


Схема расположения листов:
Ставропольский район, г. о. Тольятти

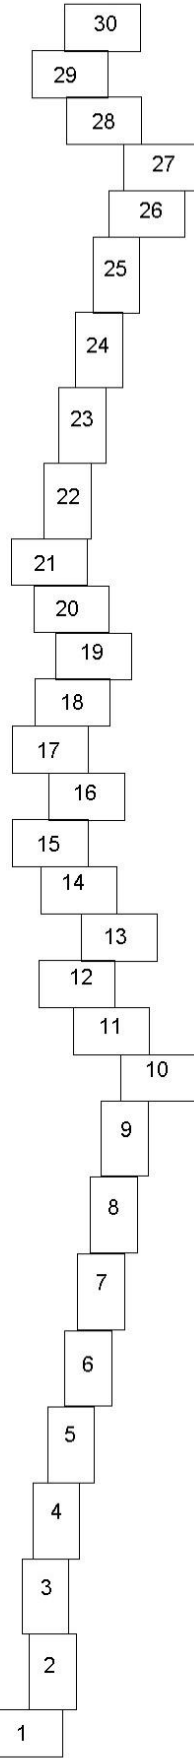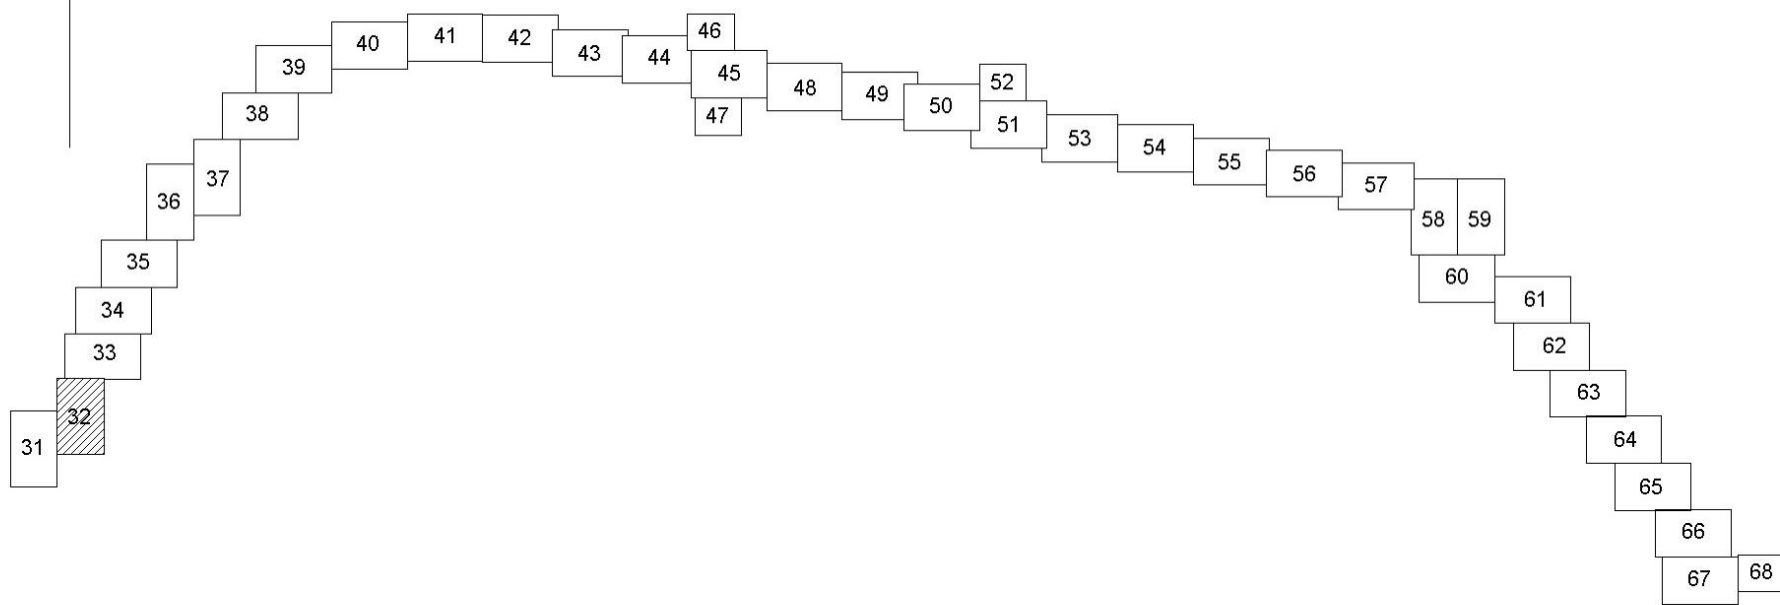

Условные обозначения:

- граница территории, в отношении которой осуществляется подготовка проекта планировки линейного объекта регионального значения (Строительство мостового перехода через реку Волгу с обходом городского округа Тольятти и выходом на автомобильную дорогу М-5 «Урал»)
- граница зоны планируемого размещения линейного объекта регионального значения (Строительство мостового перехода через реку Волгу с обходом городского округа Тольятти и выходом на автомобильную дорогу М-5 «Урал»)
- граница зоны с особыми условиями использования территории, подлежащие установлению в связи с размещением линейного объекта - придорожная полоса объекта регионального значения (Строительство мостового перехода через реку Волгу с обходом городского округа Тольятти и выходом на автомобильную дорогу М-5 «Урал»)
- действующие красные линии
- устанавливаемые красные линии
- красные линии, подлежащие отмене
- граница района
- граница сельских поселений
- граница населенных пунктов
- характеристическая точка зоны планируемого размещения
- характеристическая точка красных линий
- характеристическая точка проектируемой территории
- 1 - подпись характеристических точек зоны планируемого размещения
- 1 - подпись характеристических точек красных линий
- 1 - подпись характеристической точки проектируемой территории

Условные обозначения проектных решений:

- ось проектируемой автомобильной дороги
- проезжая часть
- газон

						Государственный контракт №66-1/26/17 от 06.10.2017			
						Документация по планировке территории линейного объекта регионального значения: строительство мостового перехода через реку Волгу с обходом городского округа Тольятти и выходом на автомобильную дорогу М-5 «Урал», расположенного в муниципальных районах Сызранский, Шигонский и Ставропольский Самарской области и в городском округе Тольятти Самарской области			
Изм.	Кол.ч.	Лист	№ док.	Подпись	Дата	Основная часть проекта планировки территории	Стадия	Лист	Листов
Геодезист	Васьков						П	32	68
Составил	Иванова					Раздел 1 «Проект планировки территории. Графическая часть» чертеж красных линий; чертеж границ зон планируемого размещения линейных объектов М 1:2000	000 «Терра»		
Проверил	Барышева								

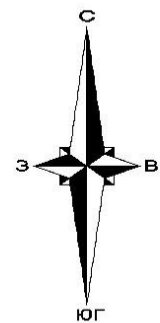


Схема расположения листов:
Ставропольский район, г. о. Тольятти




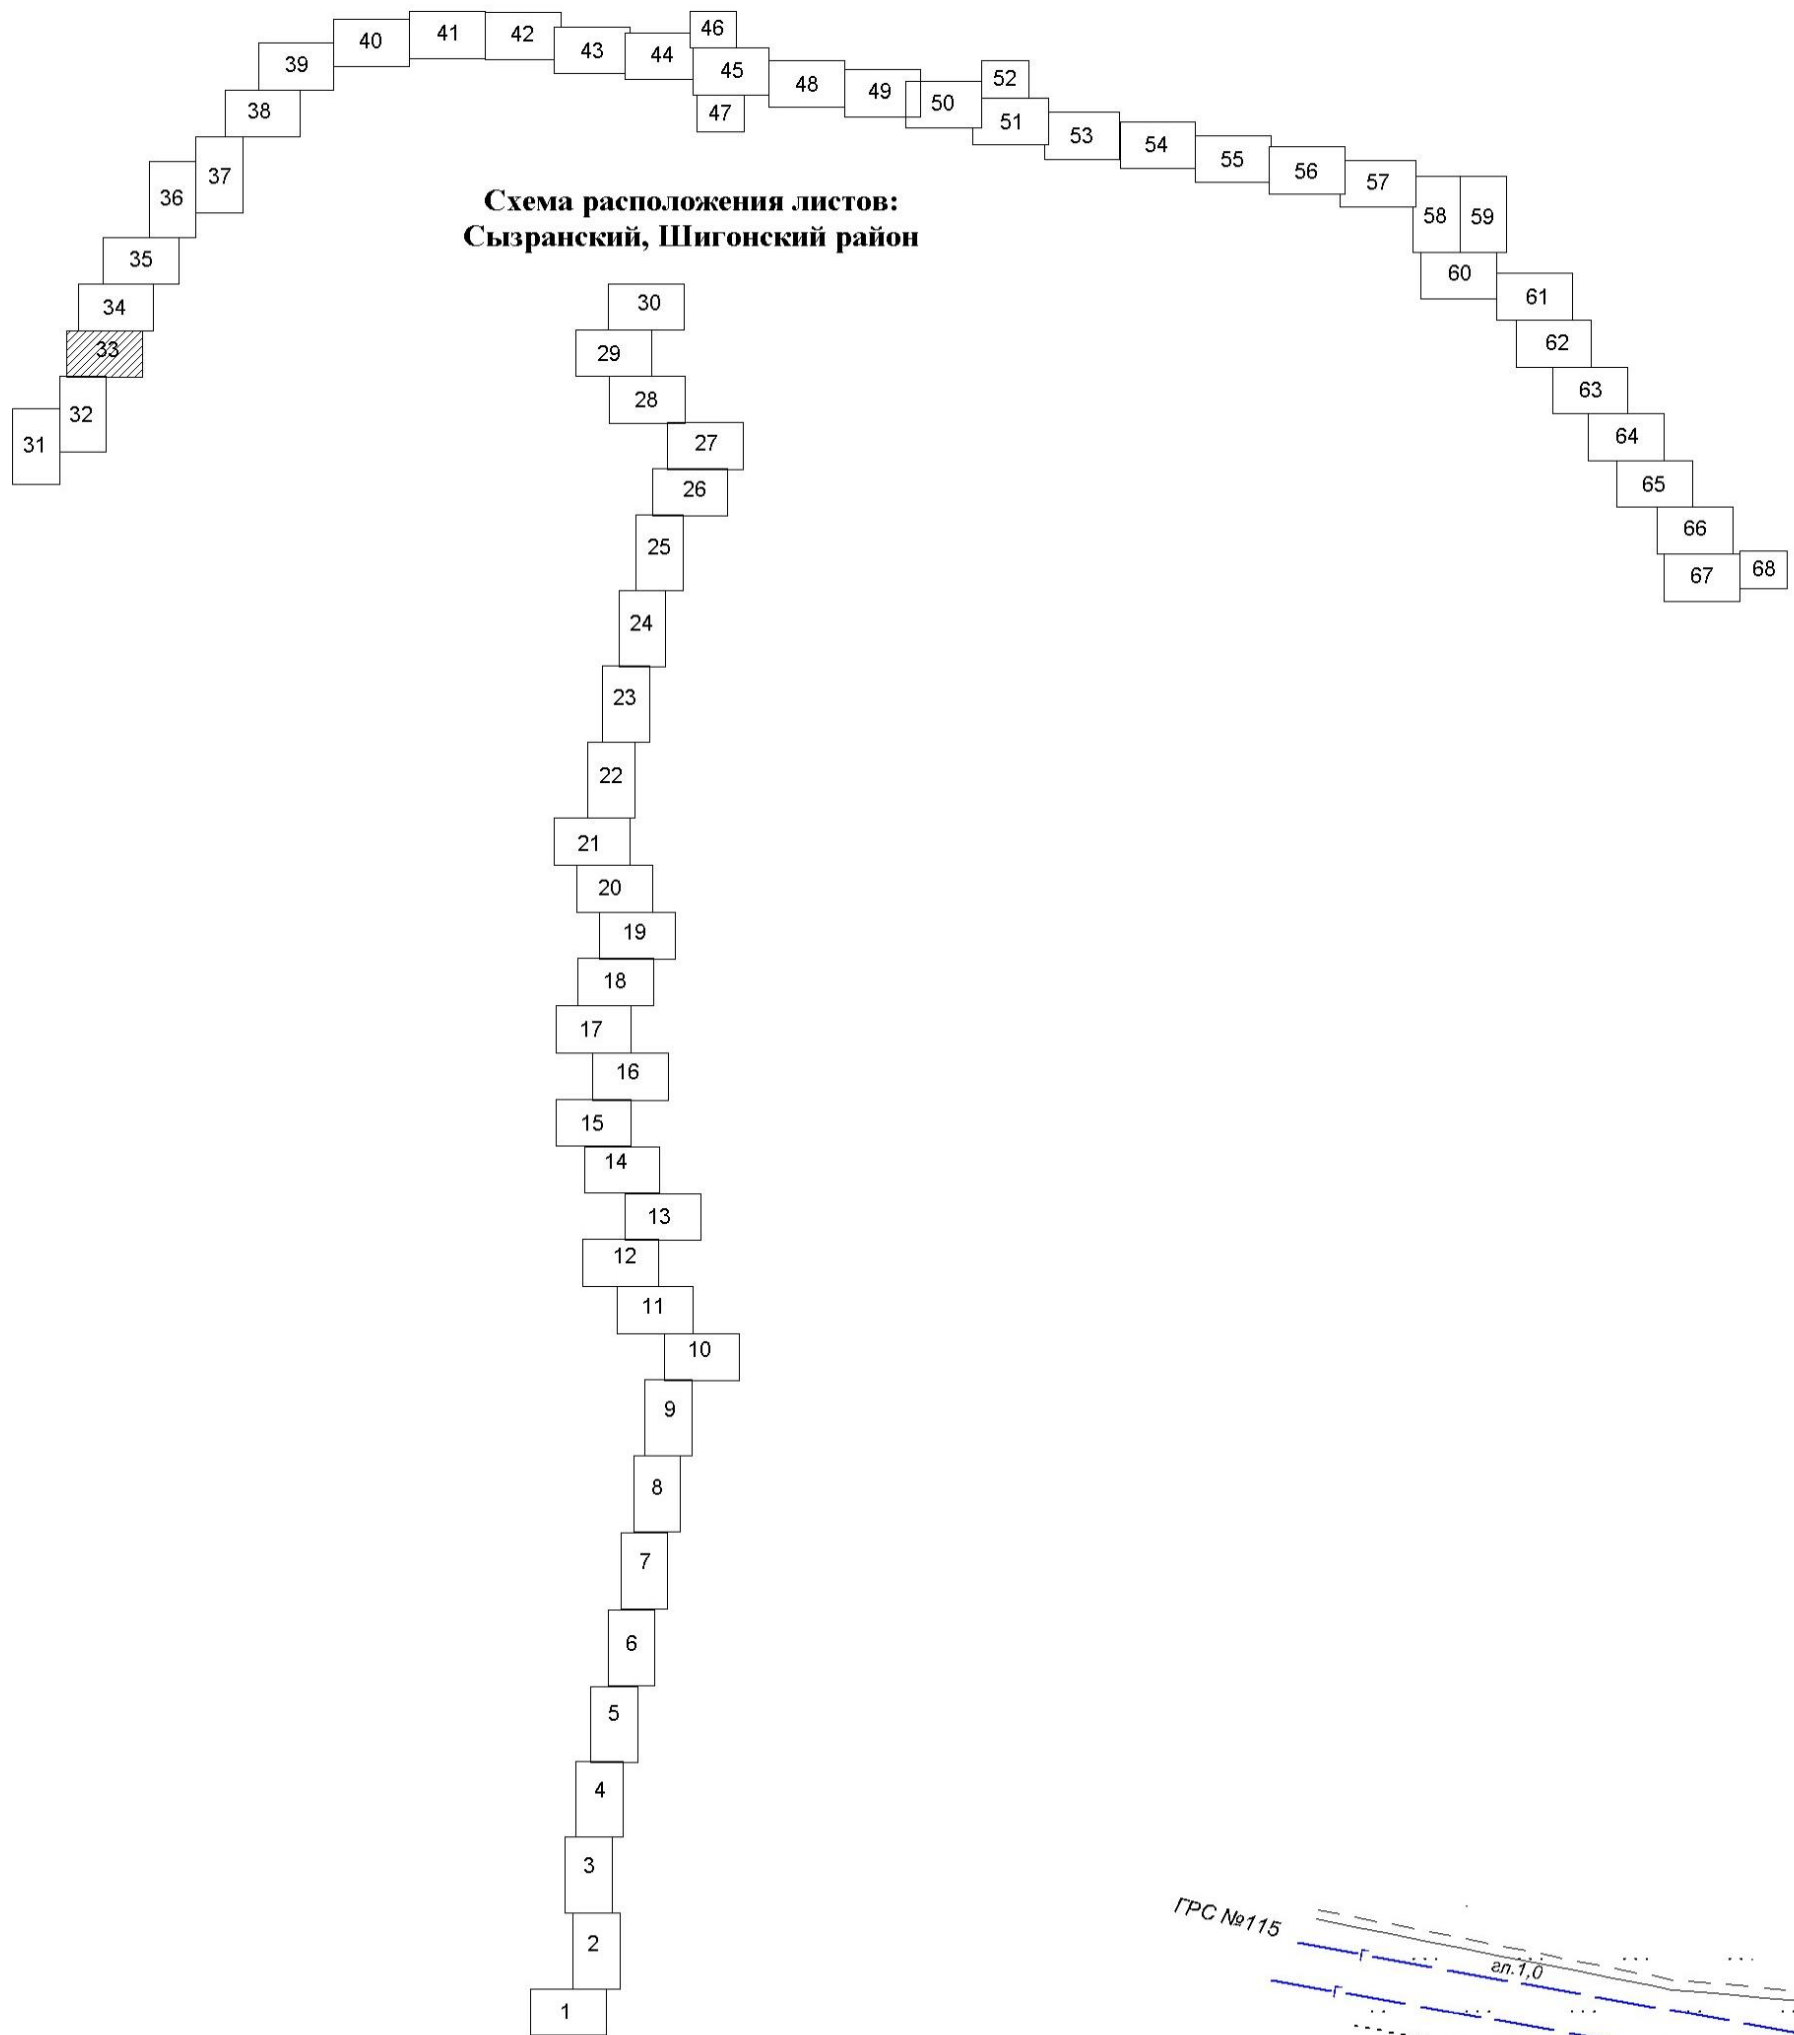


Схема расположения листов:
Сызранский, Шигонский район

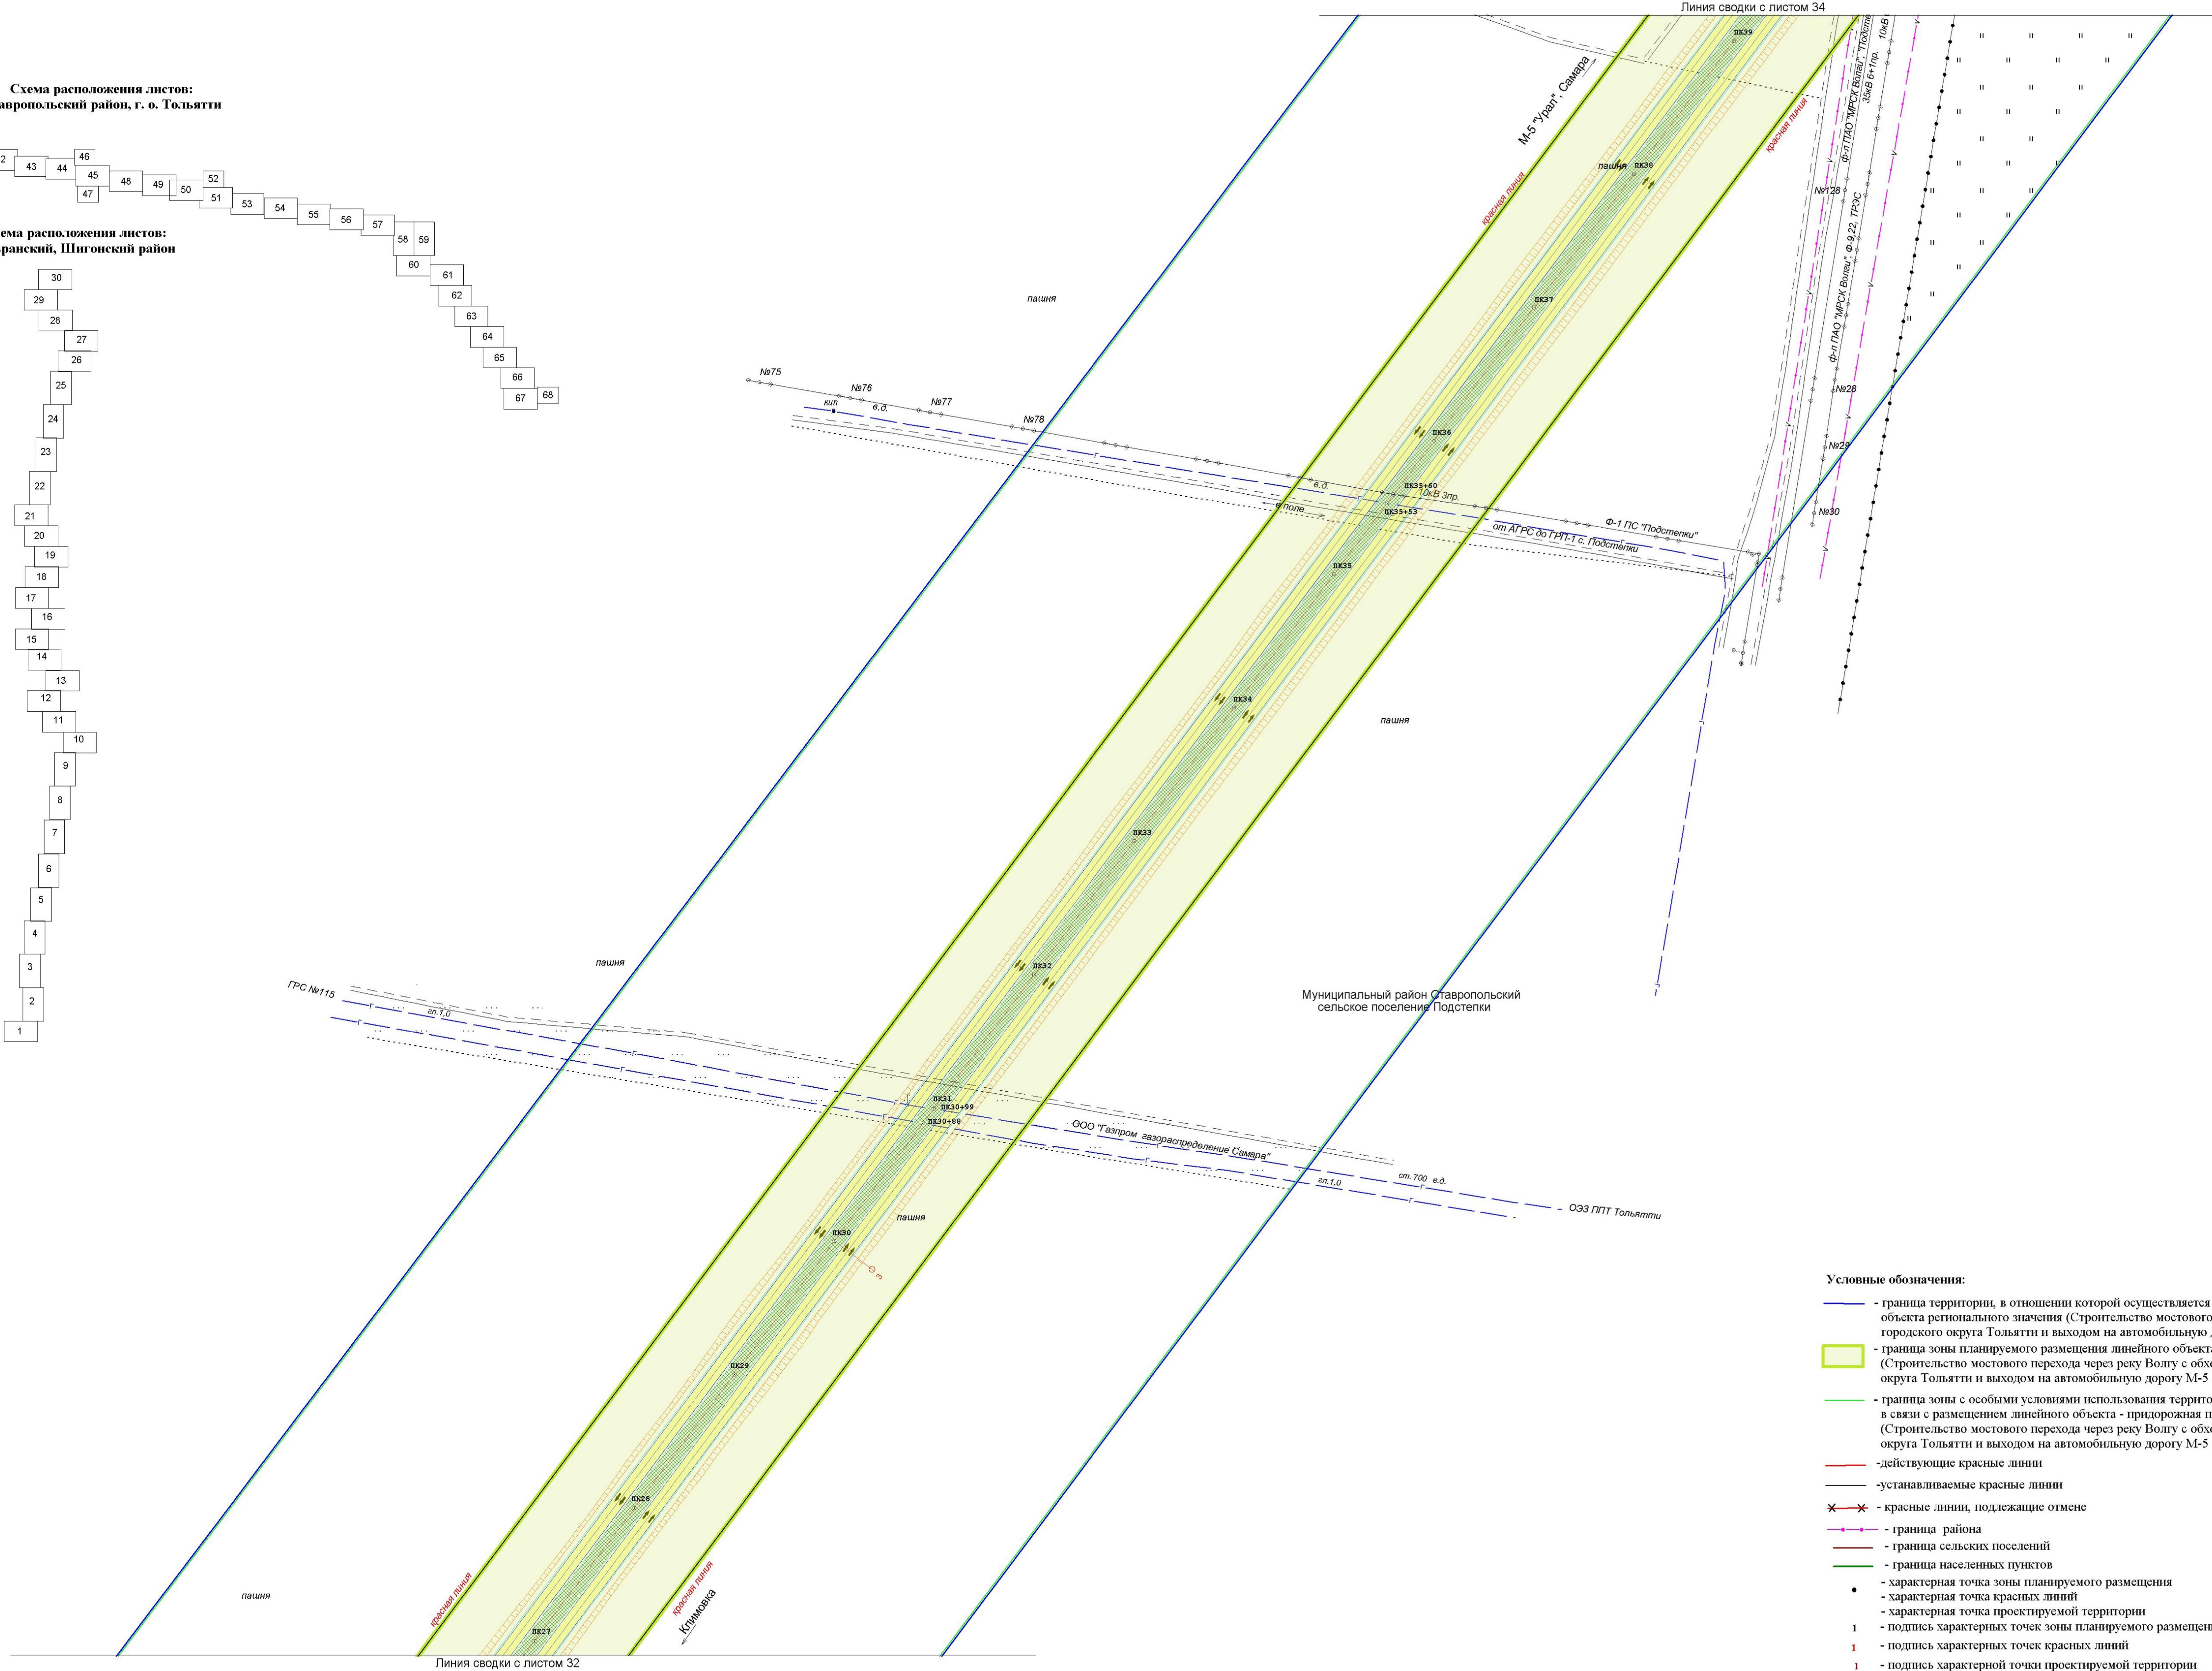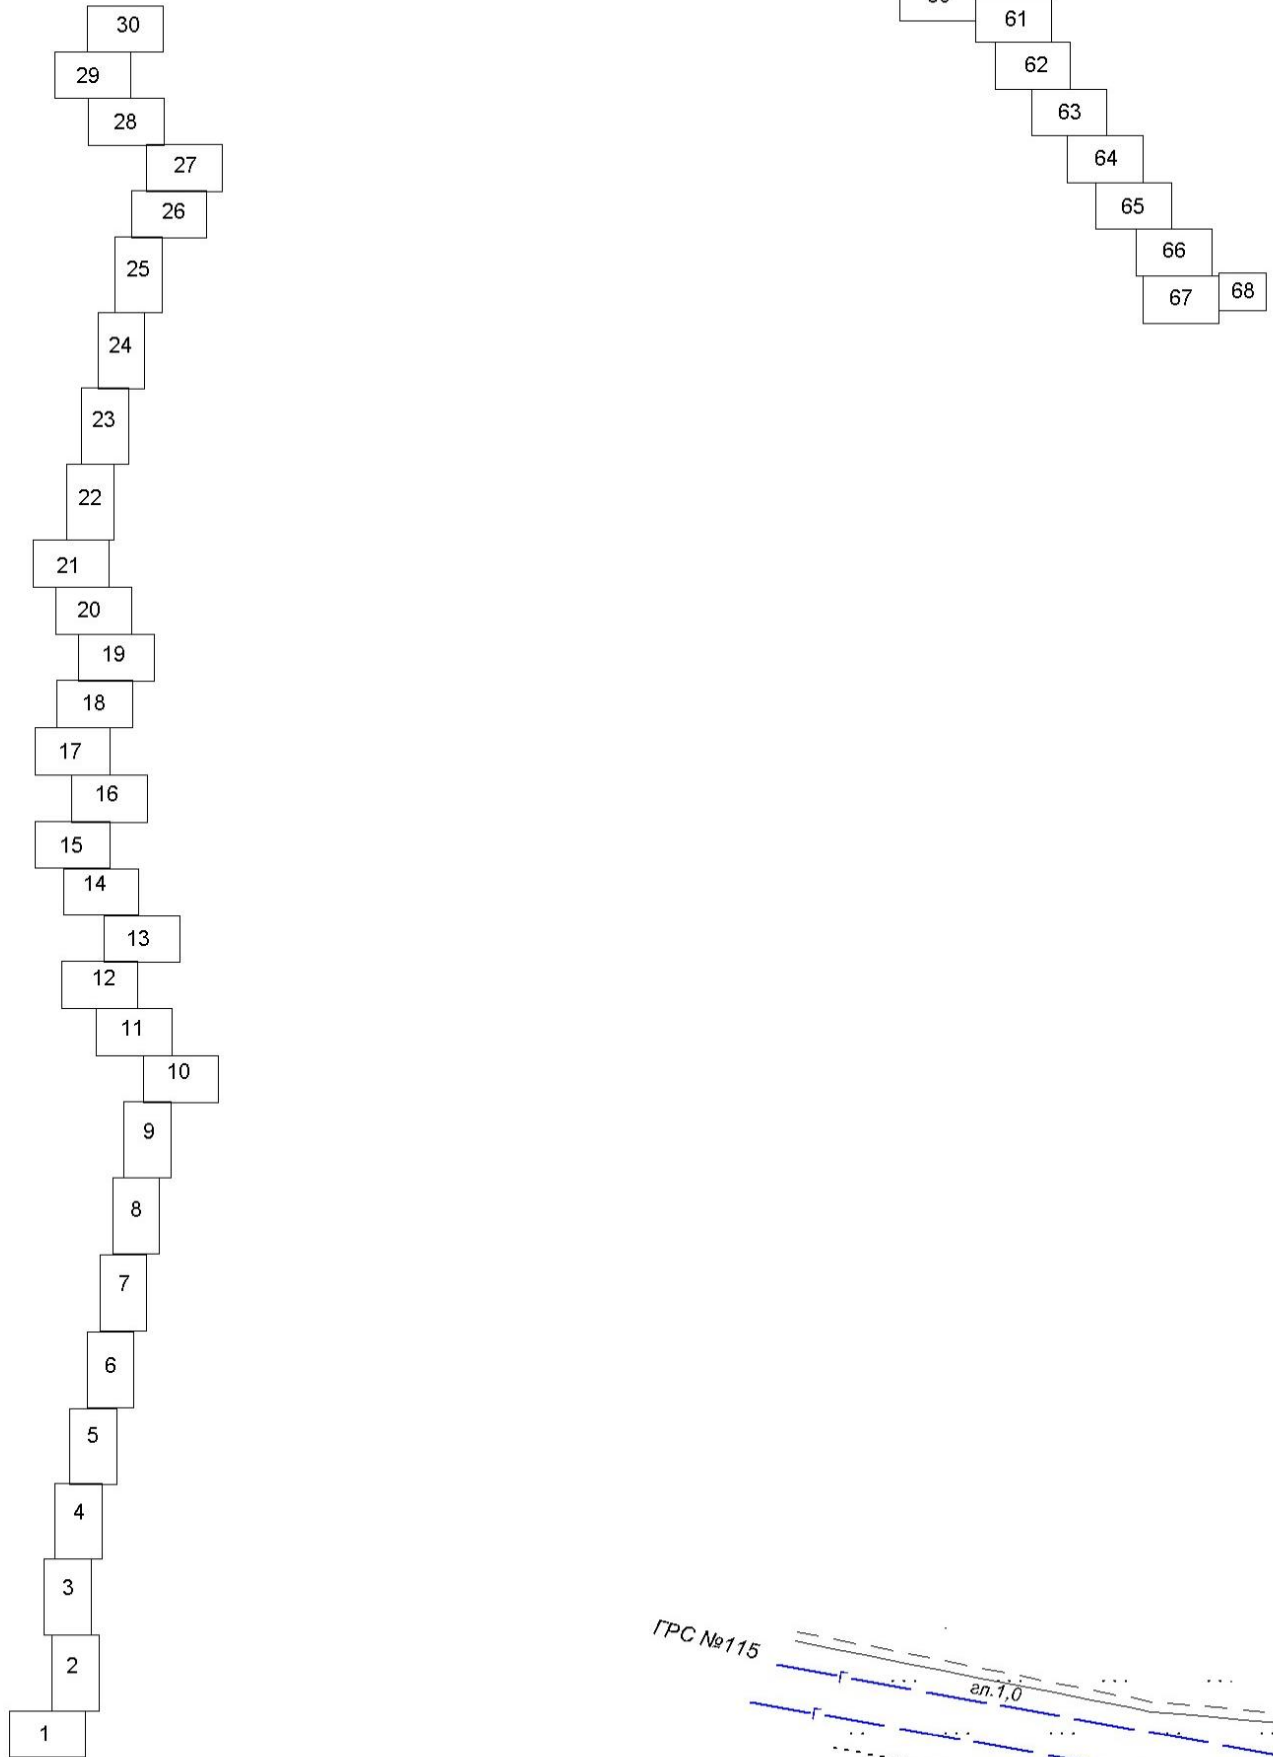

- Условные обозначения:
- граница территории, в отношении которой осуществляется подготовка проекта планировки линейного объекта регионального значения (Строительство мостового перехода через реку Волгу с обходом городского округа Тольятти и выходом на автомобильную дорогу М-5 «Урал»)
 - граница зоны планируемого размещения линейного объекта регионального значения (Строительство мостового перехода через реку Волгу с обходом городского округа Тольятти и выходом на автомобильную дорогу М-5 «Урал»)
 - граница зоны с особыми условиями использования территории, подлежащие установлению в связи с размещением линейного объекта - придорожная полоса объекта регионального значения (Строительство мостового перехода через реку Волгу с обходом городского округа Тольятти и выходом на автомобильную дорогу М-5 «Урал»)
 - действующие красные линии
 - устанавливаемые красные линии
 - красные линии, подлежащие отмене
 - граница района
 - граница сельских поселений
 - граница населенных пунктов
 - характерная точка зоны планируемого размещения
 - характерная точка красных линий
 - характерная точка проектируемой территории
 - подпись характерных точек зоны планируемого размещения
 - подпись характерных точек красных линий
 - подпись характерной точки проектируемой территории

Условные обозначения проектных решений:

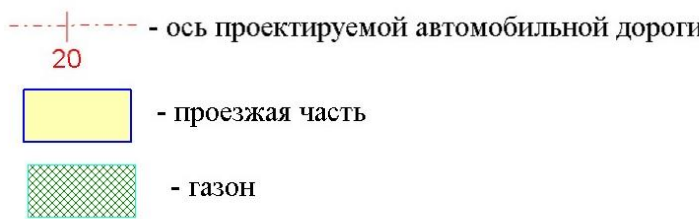

						Государственный контракт №66-1/26/17 от 06.10.2017		
						Документация по планировке территории линейного объекта регионального значения: Строительство мостового перехода через реку Волгу с обходом городского округа Тольятти и выходом на автомобильную дорогу М-5 «Урал», расположенного в муниципальных районах Сызранский, Шигонский и Ставропольский Самарской области и в городском округе Тольятти Самарской области		
Изм.	Кол.уч.	Лист	№ док.	Подпись	Дата	Основная часть проекта планировки территории		
Геодезист	Осьмаков					Стадия		
Составил	Неверова					Лист		
Проверил	Барышева					Листов		
						Раздел 1 «Проект планировки территории. Графическая часть»		
						П		
						33		
						68		
						000 «Терра»		
						М 1:2000		

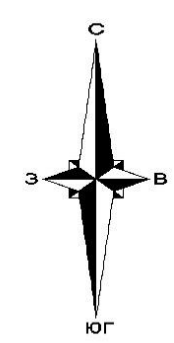


Схема расположения листов:
Сызранский, Шигонский район



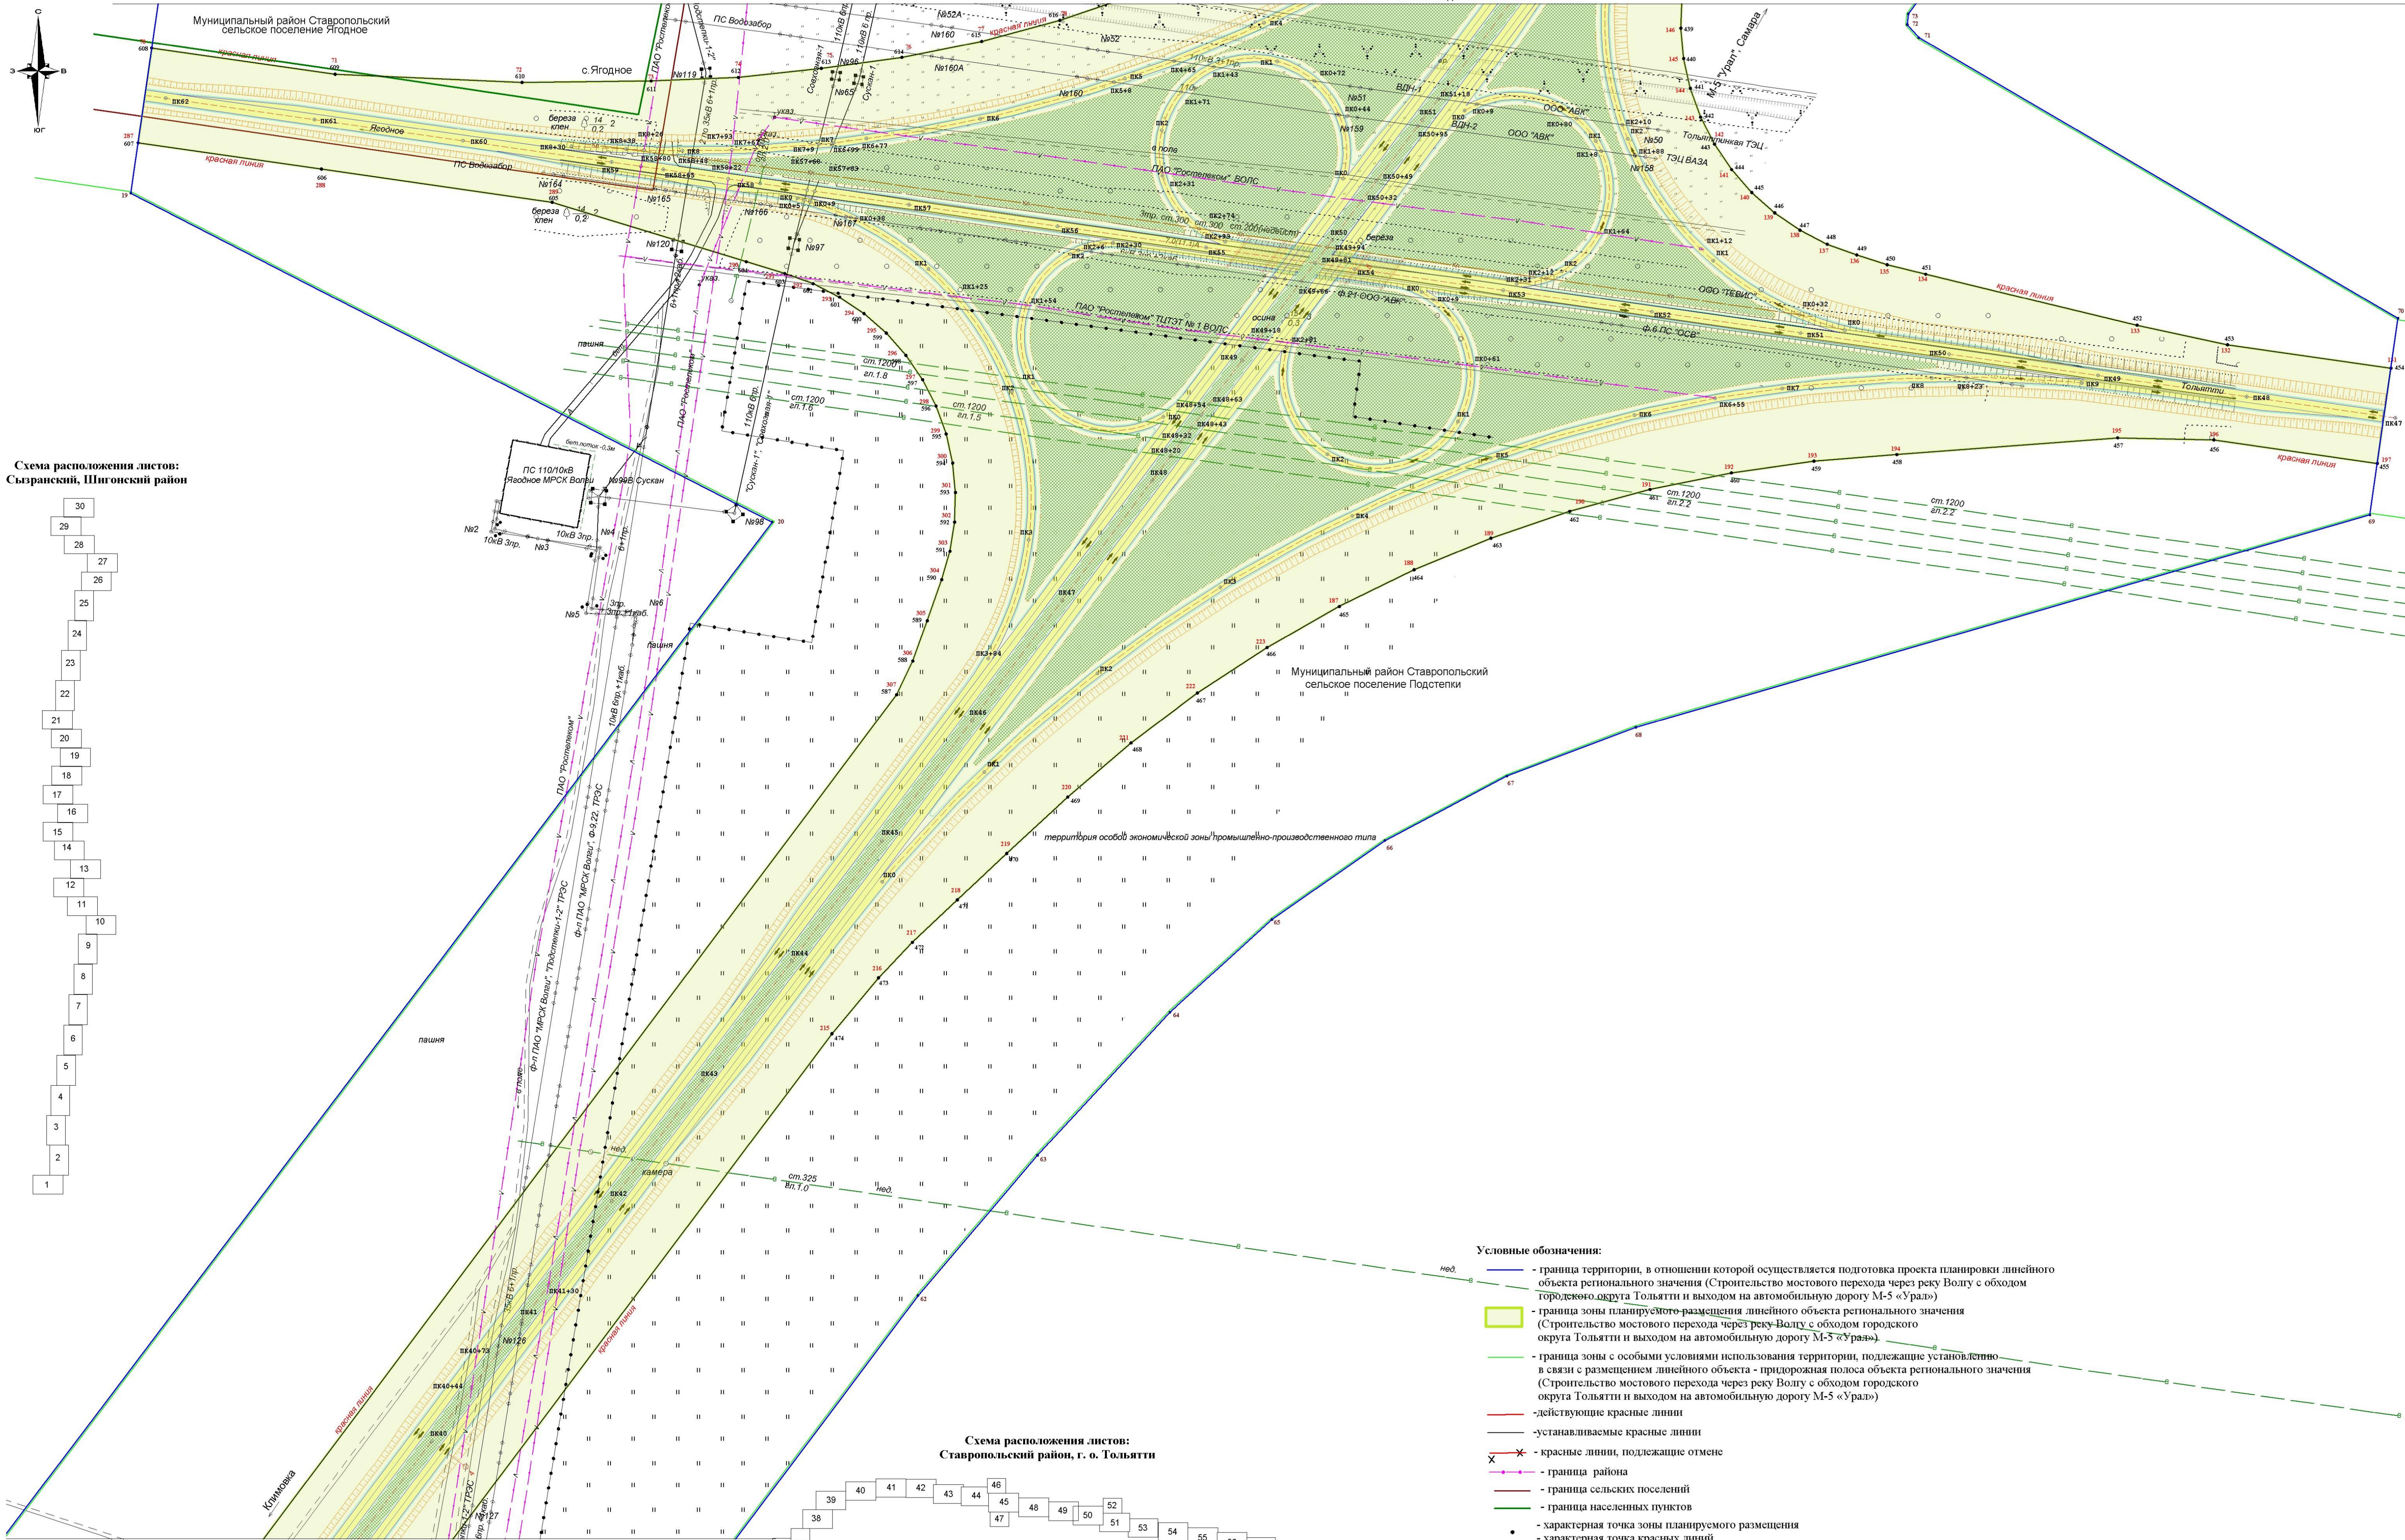


Схема расположения листов:
Ставропольский район, г. о. Тольятти

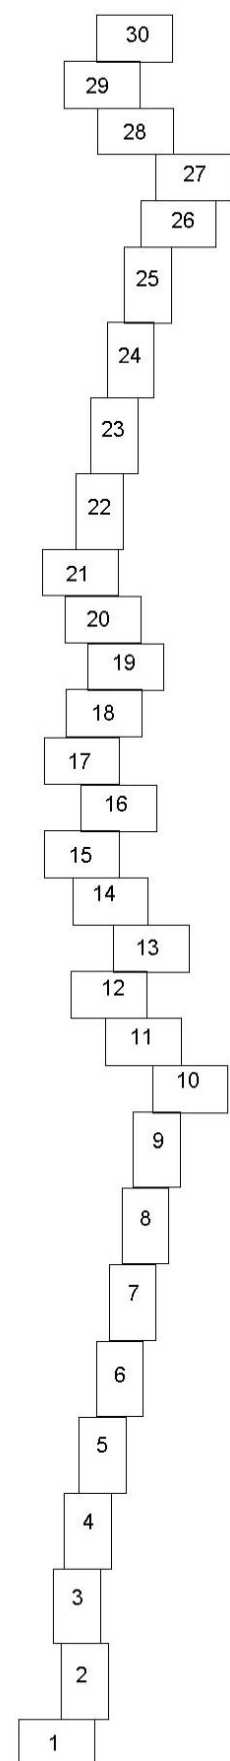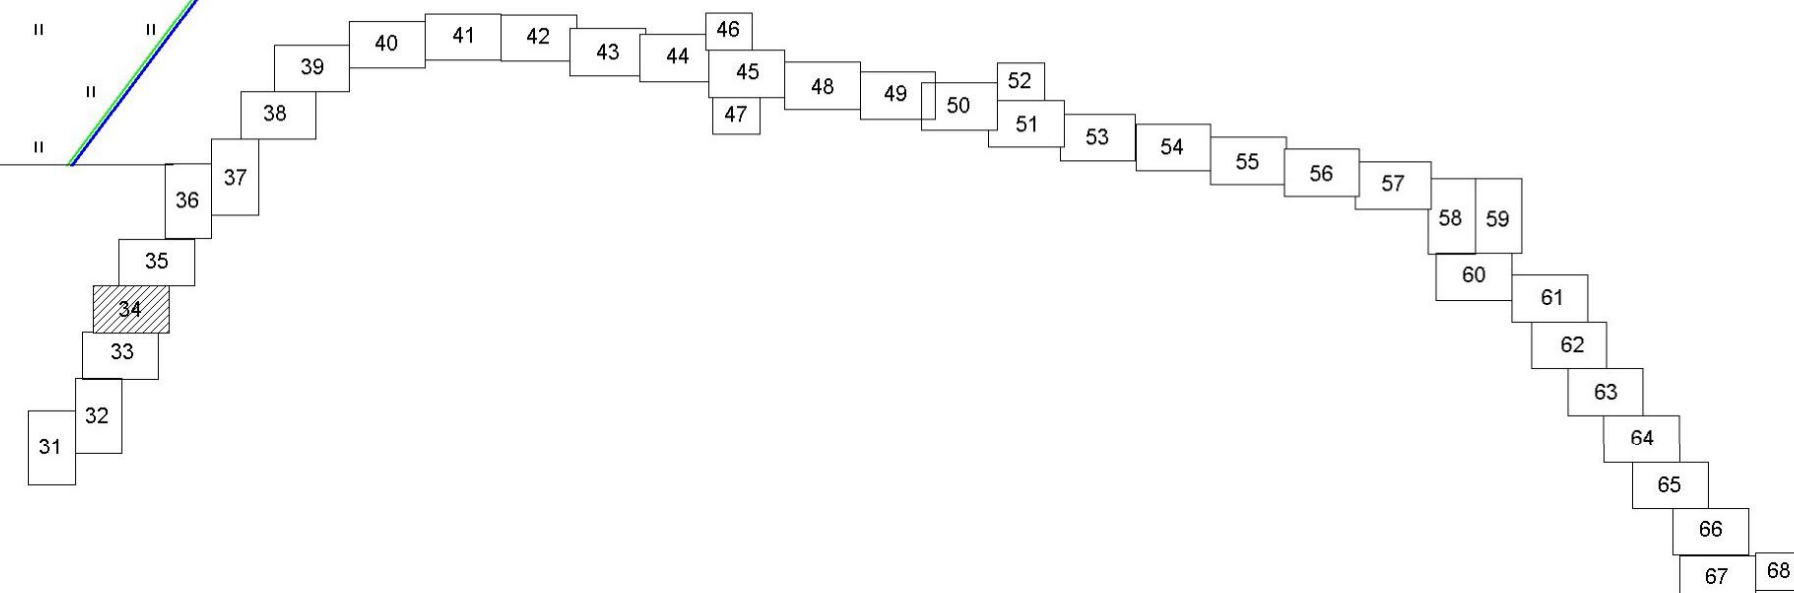

- Условные обозначения:
- граница территории, в отношении которой осуществляется подготовка проекта планировки линейного объекта регионального значения (Строительство мостового перехода через реку Волгу с обходом городского округа Тольятти и выходом на автомобильную дорогу М-5 «Урал»)
 - граница зоны планируемого размещения линейного объекта регионального значения (Строительство мостового перехода через реку Волгу с обходом городского округа Тольятти и выходом на автомобильную дорогу М-5 «Урал»)
 - граница зоны с особыми условиями использования территории, подлежащие установлению в связи с размещением линейного объекта - придорожная полоса объекта регионального значения (Строительство мостового перехода через реку Волгу с обходом городского округа Тольятти и выходом на автомобильную дорогу М-5 «Урал»)
 - действующие красные линии
 - устанавливаемые красные линии
 - красные линии, подлежащие отмене
 - граница района
 - граница сельских поселений
 - граница населенных пунктов
 - характеристическая точка зоны планируемого размещения
 - характеристическая точка красных линий
 - характеристическая точка проектируемой территории
 - подпись характеристических точек зоны планируемого размещения
 - подпись характеристических точек красных линий
 - подпись характеристической точки проектируемой территории

Условные обозначения проектных решений:

- ось проектируемой автомобильной дороги

- 20 - проезжая часть
- газон

						Государственный контракт №66-1/26/17 от 06.10.2017		
						Документация по планировке территории линейного объекта регионального значения: строительство мостового перехода через реку Волгу с обходом городского округа Тольятти и выходом на автомобильную дорогу М-5 «Урал», расположенного в муниципальных районах Сызранский, Шигонский и Ставропольский Самарской области и в городском округе Тольятти Самарской области		
Изм.	Кол.ч	Лист	№ док.	Подпись	Дата	Основная часть проекта планировки территории		
Геодезист		Осьмаков				Раздел 1 «Проект планировки территории. Графическая часть»		
Составил		Неверова				чертеж красных линий;		
Проверил		Баранова				чертеж границ зон планируемого размещения линейных объектов		
						М 1:2000		
						Стадия	Лист	Листов
						П	34	68
						000 «Терра»		

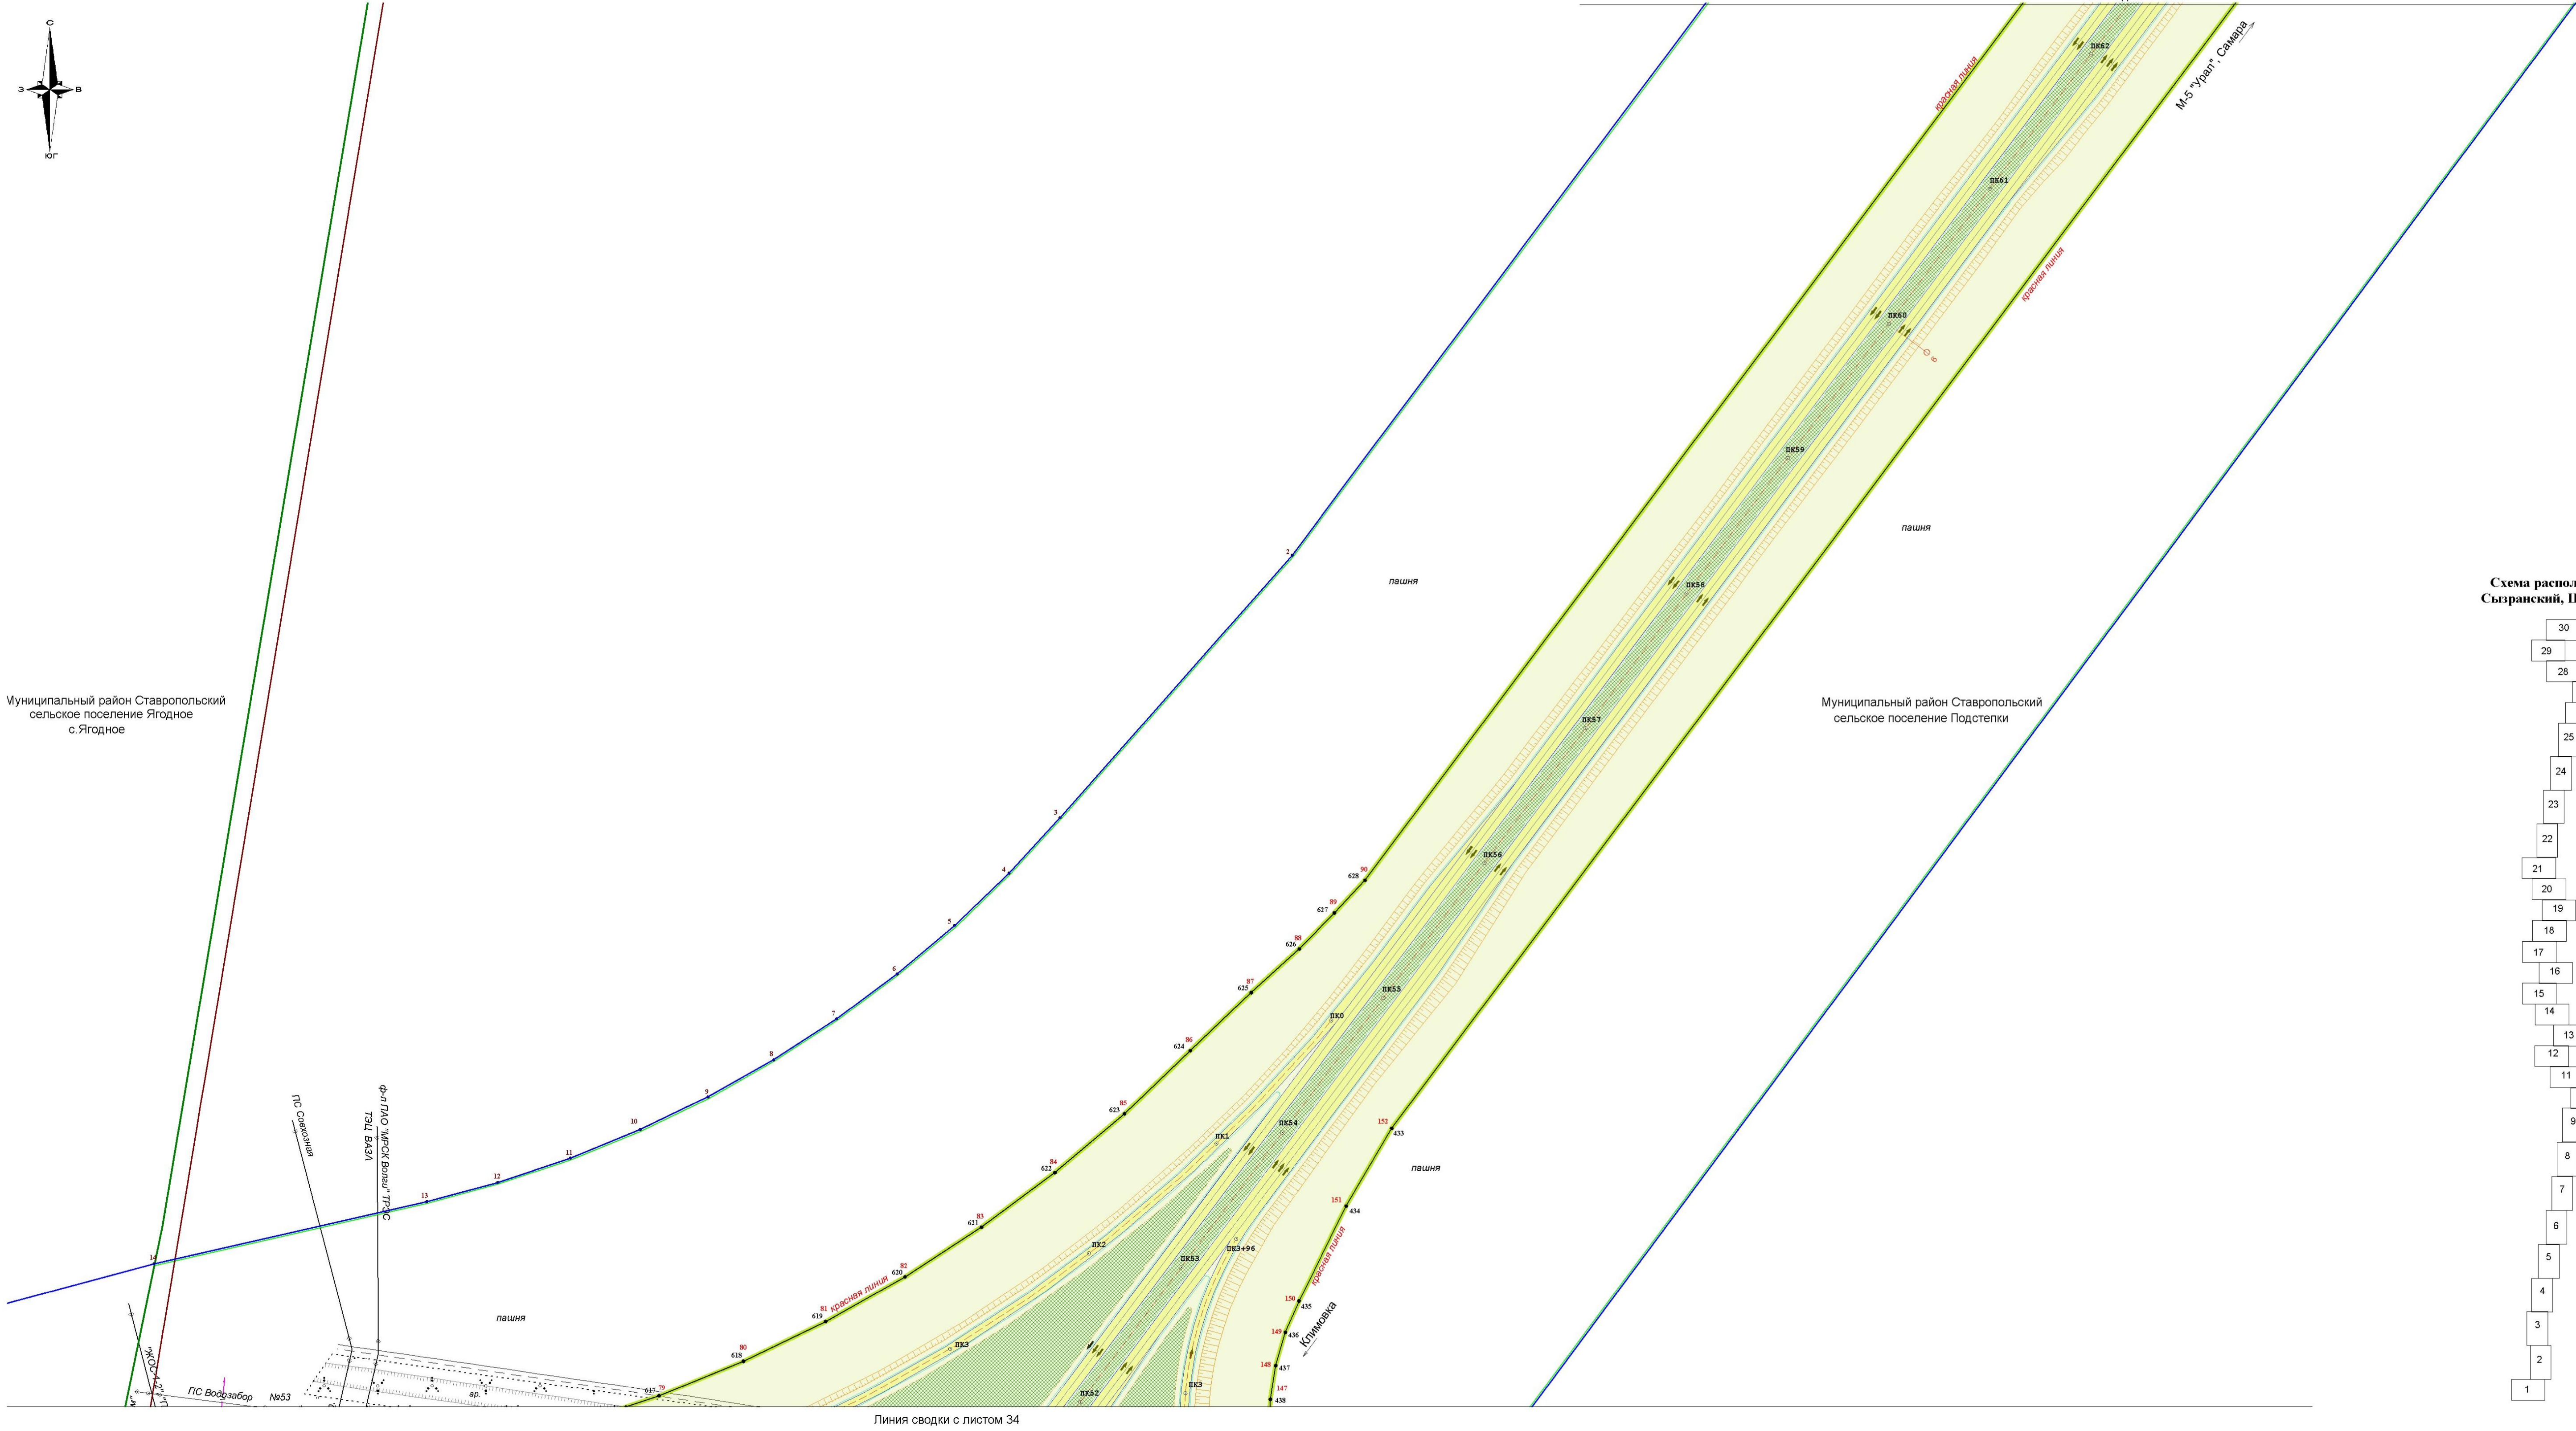


Схема расположения листов:
Сызранский, Шигонский район


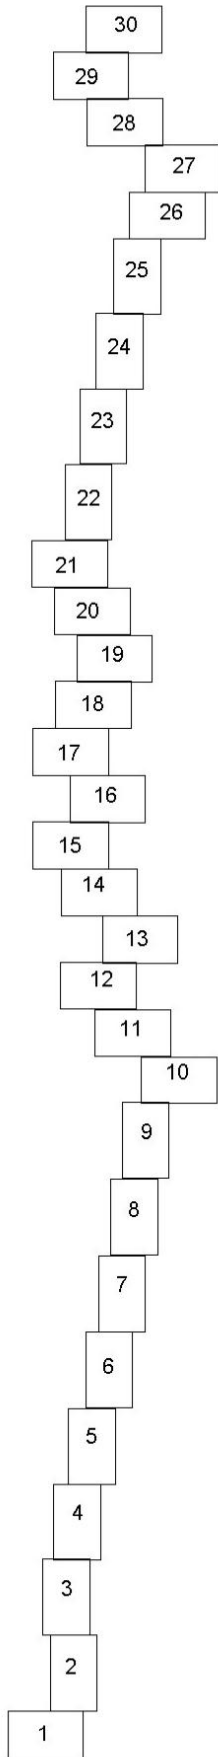


Схема расположения листов:
Ставропольский район, г. о. Тольятти

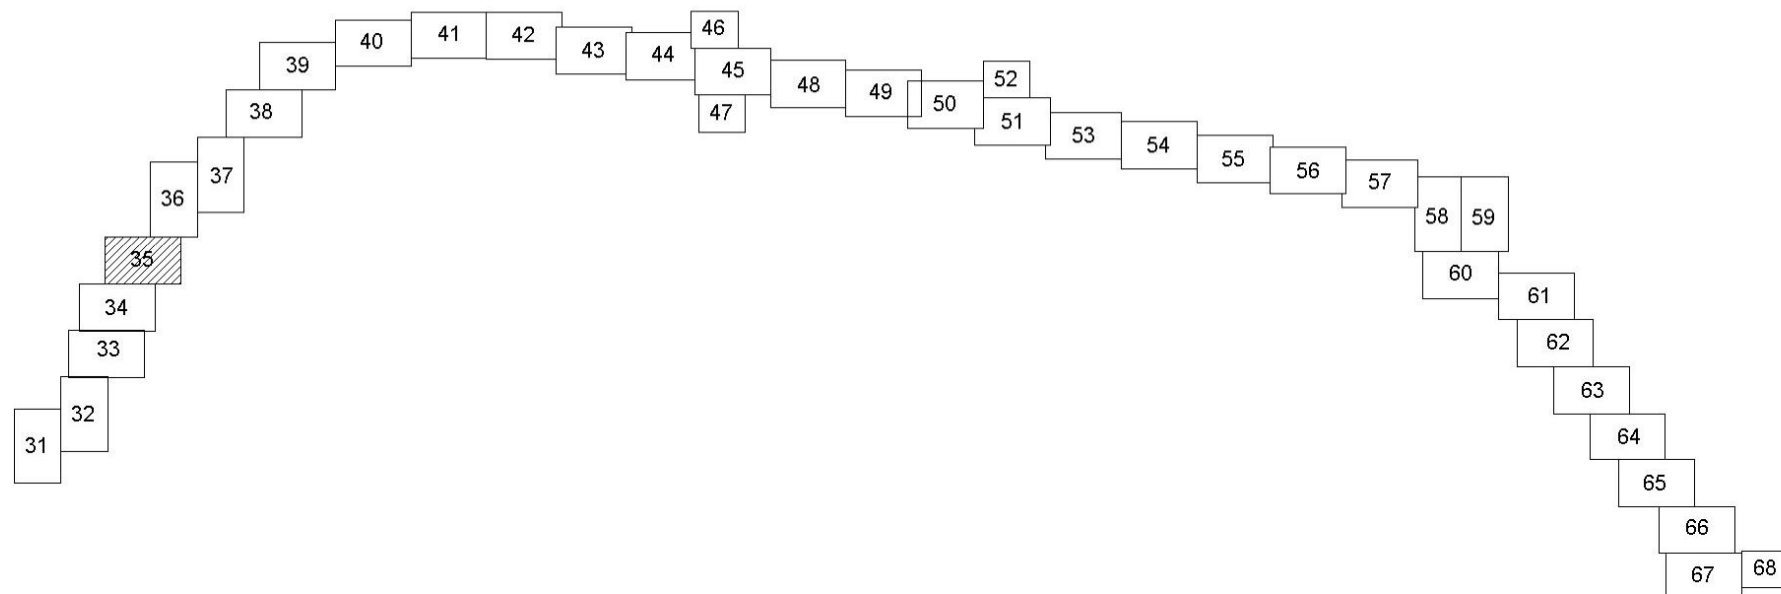


Условные обозначения проектных решений:

- 20 - ось проектируемой автомобильной дороги
- проезжая часть
- газон

Условные обозначения:

- граница территории, в отношении которой осуществляется подготовка проекта планировки линейного объекта регионального значения (Строительство мостового перехода через реку Волгу с обходом городского округа Тольятти и выходом на автомобильную дорогу М-5 «Урал»)
- граница зоны планируемого размещения линейного объекта регионального значения (Строительство мостового перехода через реку Волгу с обходом городского округа Тольятти и выходом на автомобильную дорогу М-5 «Урал»)
- граница зоны с особыми условиями использования территории, подлежащие установлению в связи с размещением линейного объекта - придорожная полоса объекта регионального значения (Строительство мостового перехода через реку Волгу с обходом городского округа Тольятти и выходом на автомобильную дорогу М-5 «Урал»)
- действующие красные линии
- устанавливаемые красные линии
- красные линии, подлежащие отмене
- граница района
- граница сельских поселений
- граница населенных пунктов
- характеристическая точка зоны планируемого размещения
- характеристическая точка красных линий
- характеристическая точка проектируемой территории
- подписи характеристических точек зоны планируемого размещения
- подписи характеристических точек красных линий
- подписи характеристической точки проектируемой территории


Государственный контракт №66-1/26/17 от 06.10.2017					
Документация по планировке территории линейного объекта регионального значения: Строительство мостового перехода через реку Волгу с обходом городского округа Тольятти и выходом на автомобильную дорогу М-5 «Урал», расположенного в муниципальных районах Сызранский, Шигонский и Ставропольский Самарской области и в городском округе Тольятти Самарской области					
Изм.	Кол.ч	Лист	№ док.	Подпись	Дата
Геодезист	Осьмаков	Барина			
Составил	Неверова	Барина			
Проверил	Барина	Барина			
Основная часть проекта планировки территории				Стадия	Лист
Раздел 1 «Проект планировки территории. Графическая часть»				П	35
чертеж границ зон планируемого размещения линейных объектов				000 «Терра»	
М 1:2000				Формат А1	

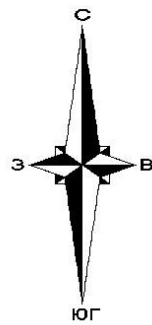

Условные обозначения:

- граница территории, в отношении которой осуществляется подготовка проекта планировки линейного объекта регионального значения (Строительство мостового перехода через реку Волгу с обходом городского округа Тольятти и выходом на автомобильную дорогу М-5 «Урал»)
- граница зоны планируемого размещения линейного объекта регионального значения (Строительство мостового перехода через реку Волгу с обходом городского округа Тольятти и выходом на автомобильную дорогу М-5 «Урал»)
- граница зоны с особыми условиями использования территории, подлежащие установлению в связи с размещением линейного объекта - придорожная полоса объекта регионального значения (Строительство мостового перехода через реку Волгу с обходом городского округа Тольятти и выходом на автомобильную дорогу М-5 «Урал»)
- действующие красные линии
- устанавливаемые красные линии
- ✕ ✕ - красные линии, подлежащие отмене
- граница района
- граница сельских поселений
- граница населенных пунктов
- характеристическая точка зоны планируемого размещения
- характеристическая точка красных линий
- характеристическая точка проектируемой территории
- 1 - подпись характеристических точек зоны планируемого размещения
- 1 - подпись характеристических точек красных линий
- 1 - подпись характеристической точки проектируемой территории


Схема расположения листов:
Сызранский, Шигонский район

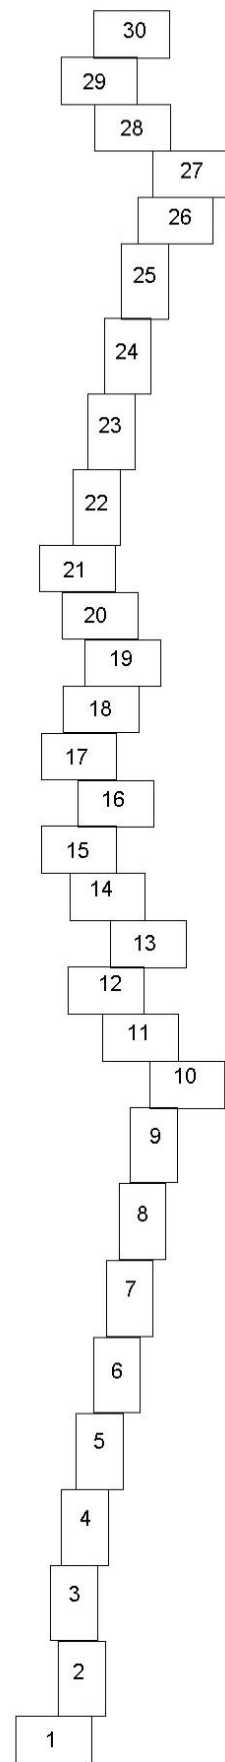


Условные обозначения проектных решений:

- ось проектируемой автомобильной дороги
- проезжая часть
- газон

Схема расположения листов:
Ставропольский район, г. о. Тольятти

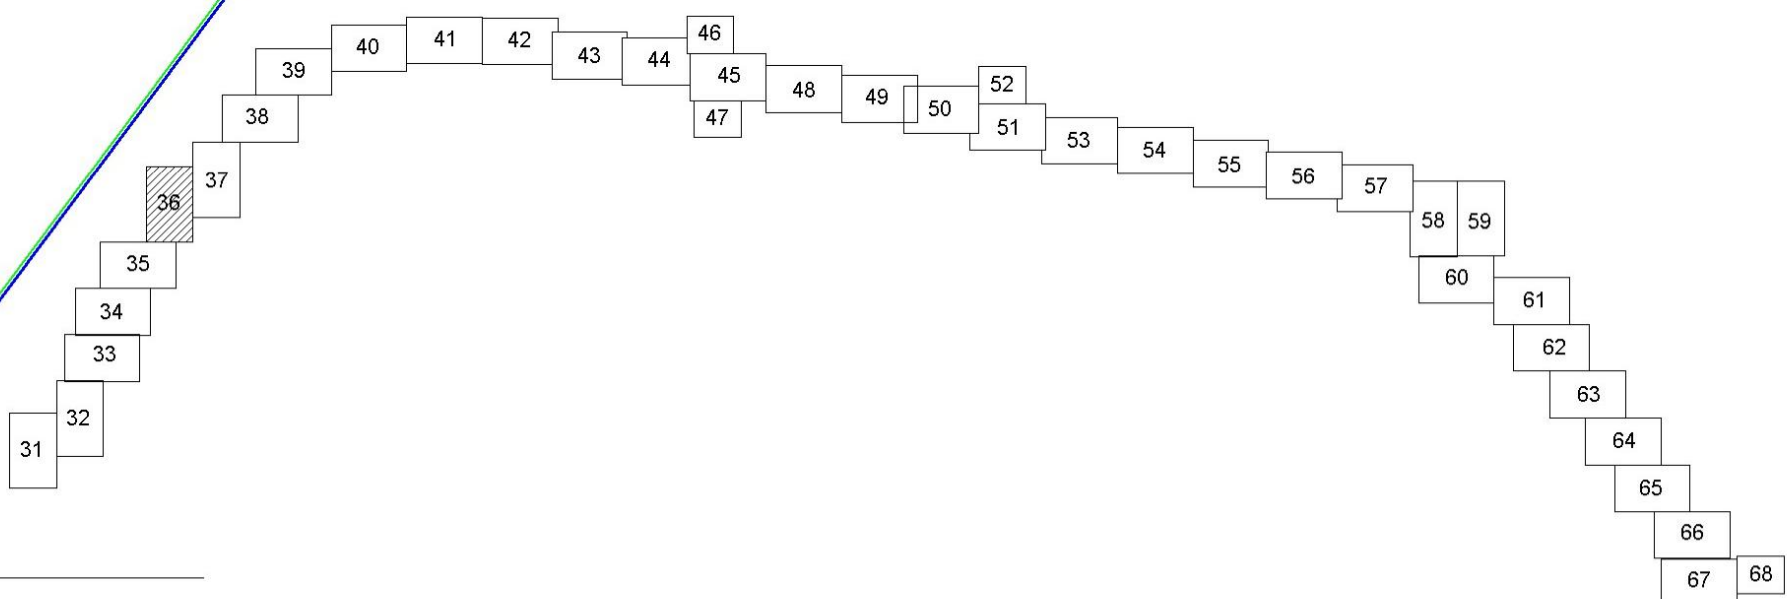

						Государственный контракт №66-1/26/17 от 06.10.2017		
						Документация по планировке территории линейного объекта регионального значения: строительство мостового перехода через реку Волгу с обходом городского округа Тольятти и выходом на автомобильную дорогу М-5 «Урал», расположенного в муниципальных районах Сызранский, Шигонский и Ставропольский (Самарская область) и в городском округе Тольятти Самарской области		
Изм.	Кол.уч.	Лист	№ док.	Подпись	Дата	Основная часть. Проект планировки территории Раздел 1 «Проект планировки территории. Границы зон планируемого размещения линейных объектов» чертеж красных линий; чертеж границ зон планируемого размещения линейных объектов М 1:2000	Стадия	Лист
Геодезист		Осьмаков					П	36
Составил		Неверова						68
Проверил		Барина					000 «Терра»	

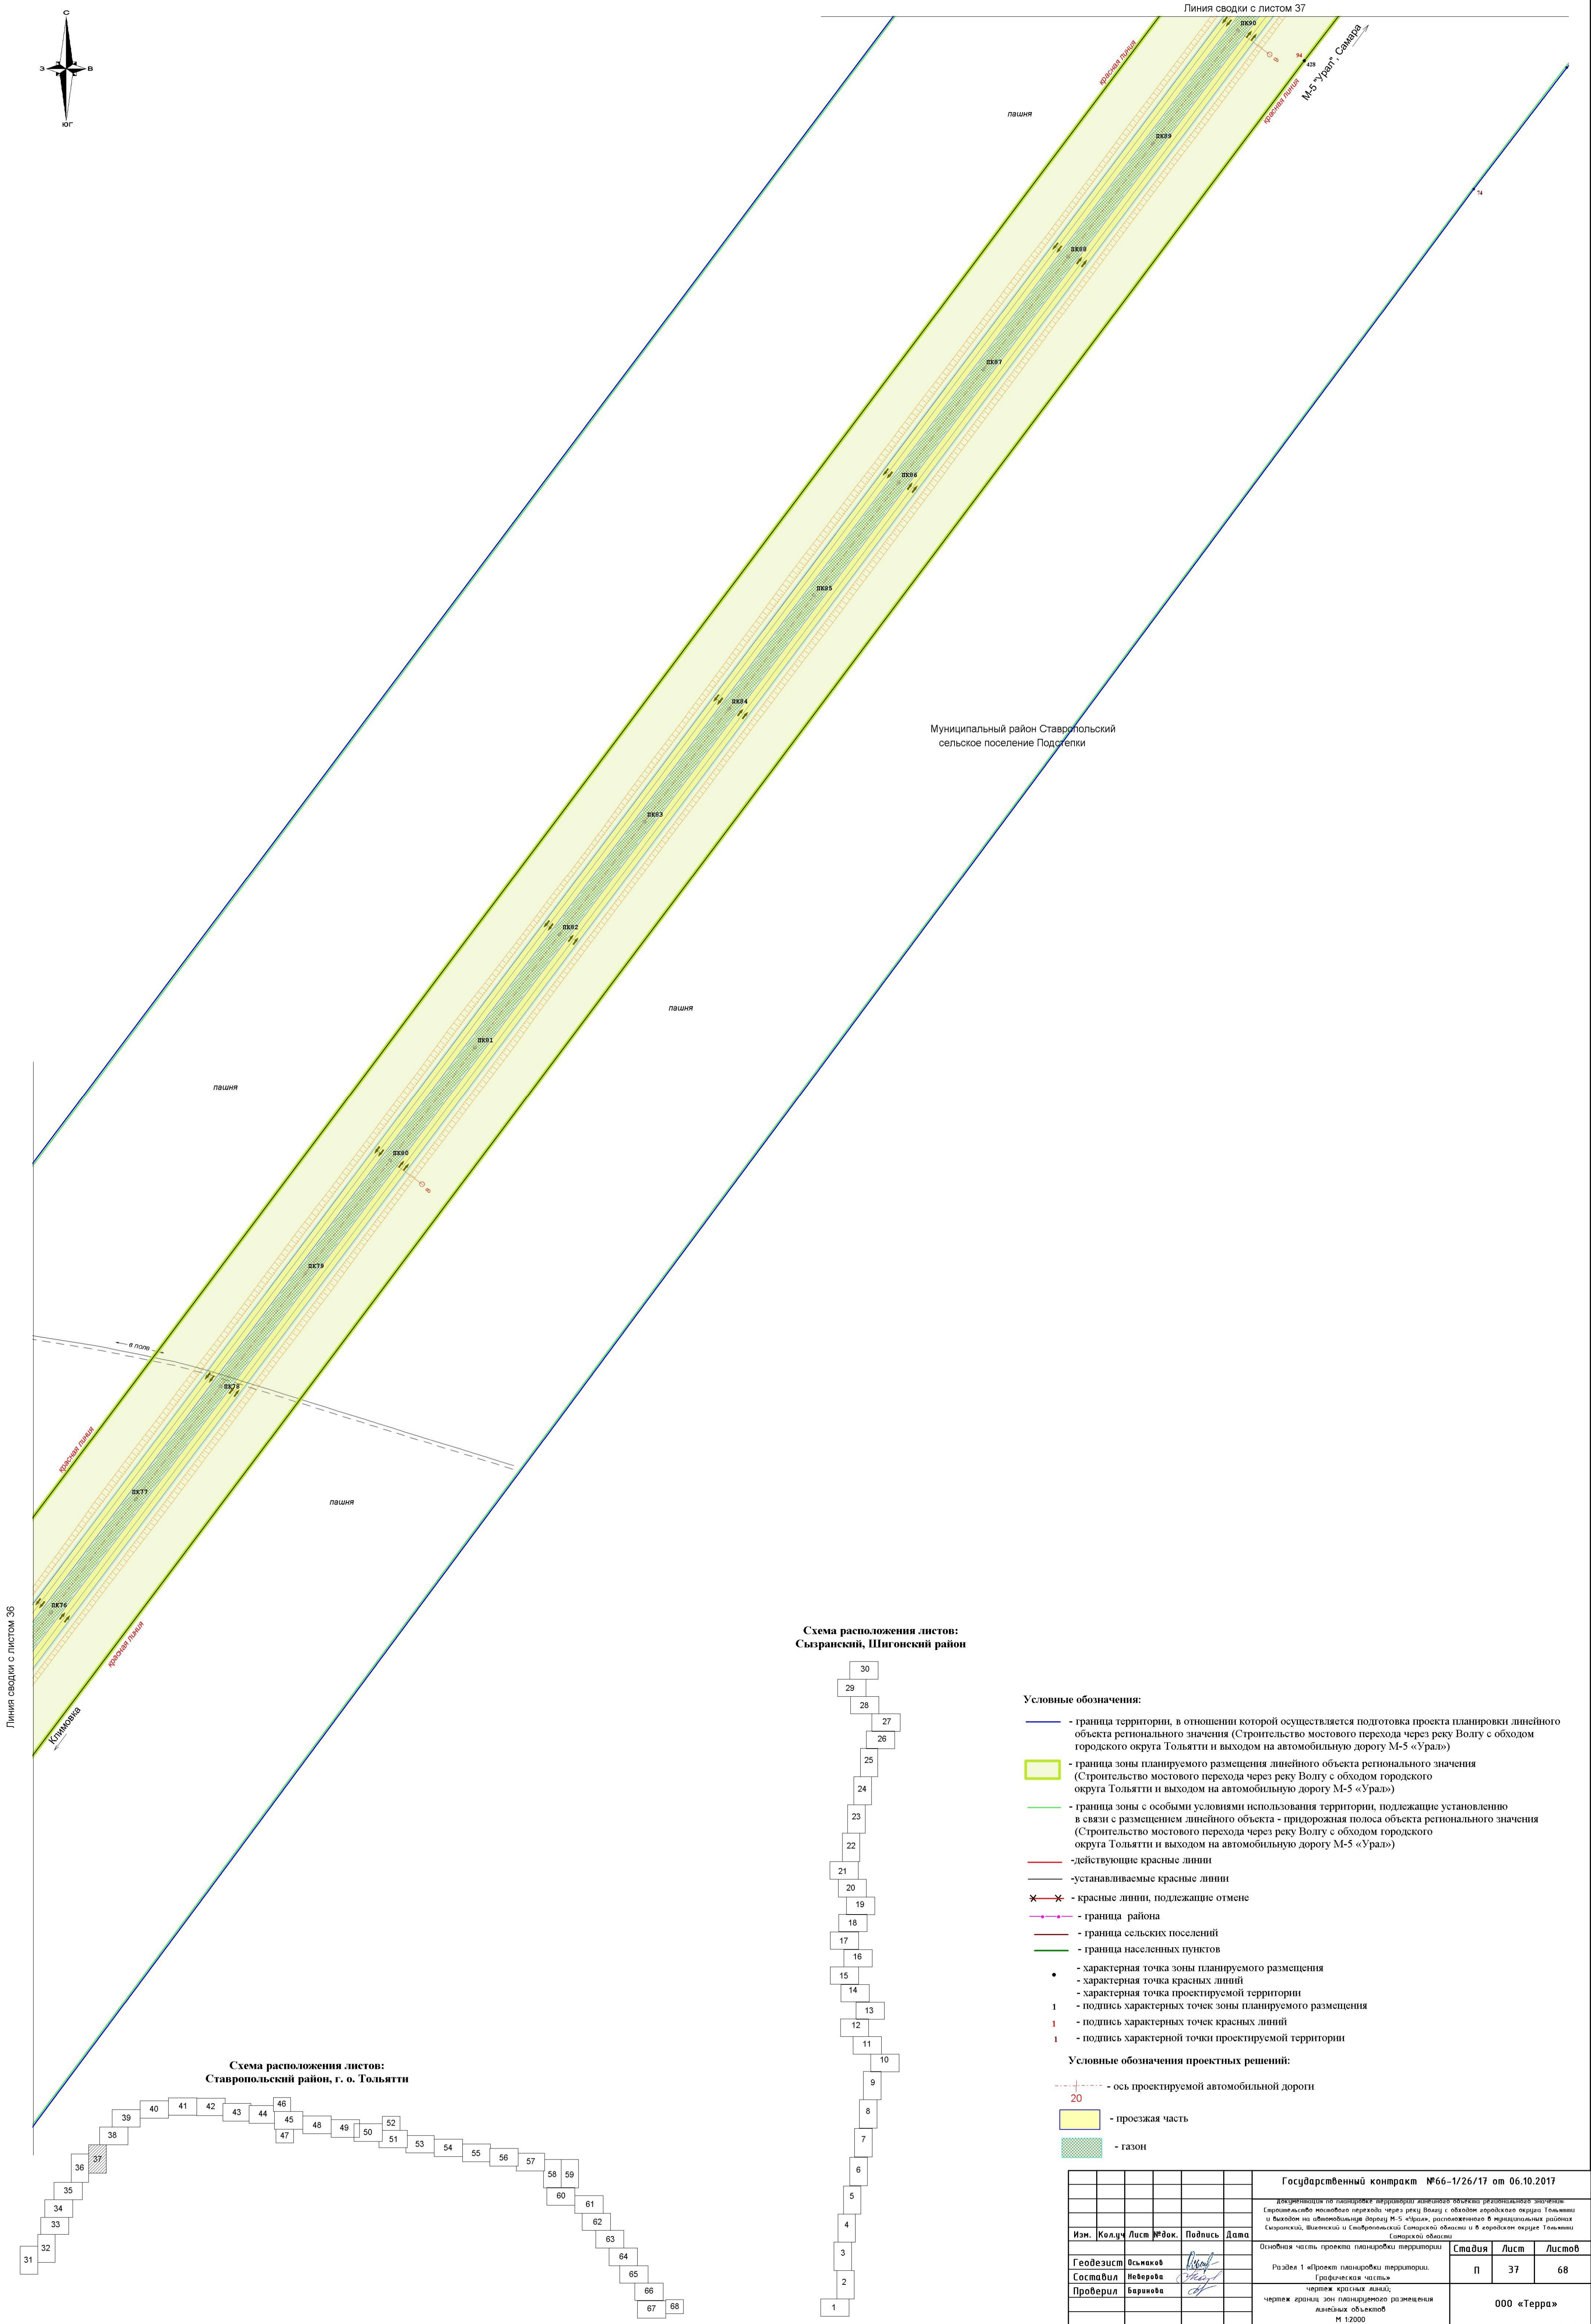



- граница территории, в отношении которой осуществляется подготовка проекта планировки линейного объекта регионального значения (Строительство мостового перехода через реку Волгу с обходом городского округа Тольятти и выходом на автомобильную дорогу М-5 «Урал»)
-  - граница зоны планируемого размещения линейного объекта регионального значения (Строительство мостового перехода через реку Волгу с обходом городского округа Тольятти и выходом на автомобильную дорогу М-5 «Урал»)
- граница зоны с особыми условиями использования территории, подлежащие установлению в связи с размещением линейного объекта - придорожная полоса объекта регионального значения (Строительство мостового перехода через реку Волгу с обходом городского округа Тольятти и выходом на автомобильную дорогу М-5 «Урал»)
-  - действующие красные линии
-  - устанавливаемые красные линии
-  - красные линии, подлежащие отмене
-  - граница района
-  - граница сельских поселений
-  - граница населенных пунктов
- - характеристическая точка зоны планируемого размещения
 - характеристическая точка красных линий
 - характеристическая точка проектируемой территории
- 1 - подпись характеристических точек зоны планируемого размещения
- 1 - подпись характеристических точек красных линий
- 1 - подпись характеристической точки проектируемой территории

20 - ось проектируем

- проезжая часть

- газон

						Государственный контракт №66-1/26/17 от 06.10.2017		
						документация по планировке территории литейного объекта регионального значения строится исходя из основного проекта черной металлургии в области горно-обогатительного комплекса в районе города Новокузнецка Кемеровской области, расположенного в границах населенных пунктов (Саргонский, Шаханский и Савельевский) Сосновской области и в районе города Новокузнецка Кемеровской области		
Изм.	Кол-во	Лист	Фол.	Подпись	Дата	Основная часть проекта планировки территории		
Геодэзист	Вьямаков					Статус	Лист	Листов
Составил	Неверов					П	37	68
Проверил	Баранова					Графическая часть: чертеж красных линий; чертеж границ зон планирования размещения литейного объекта М 1:20000 00 «Гerra»		

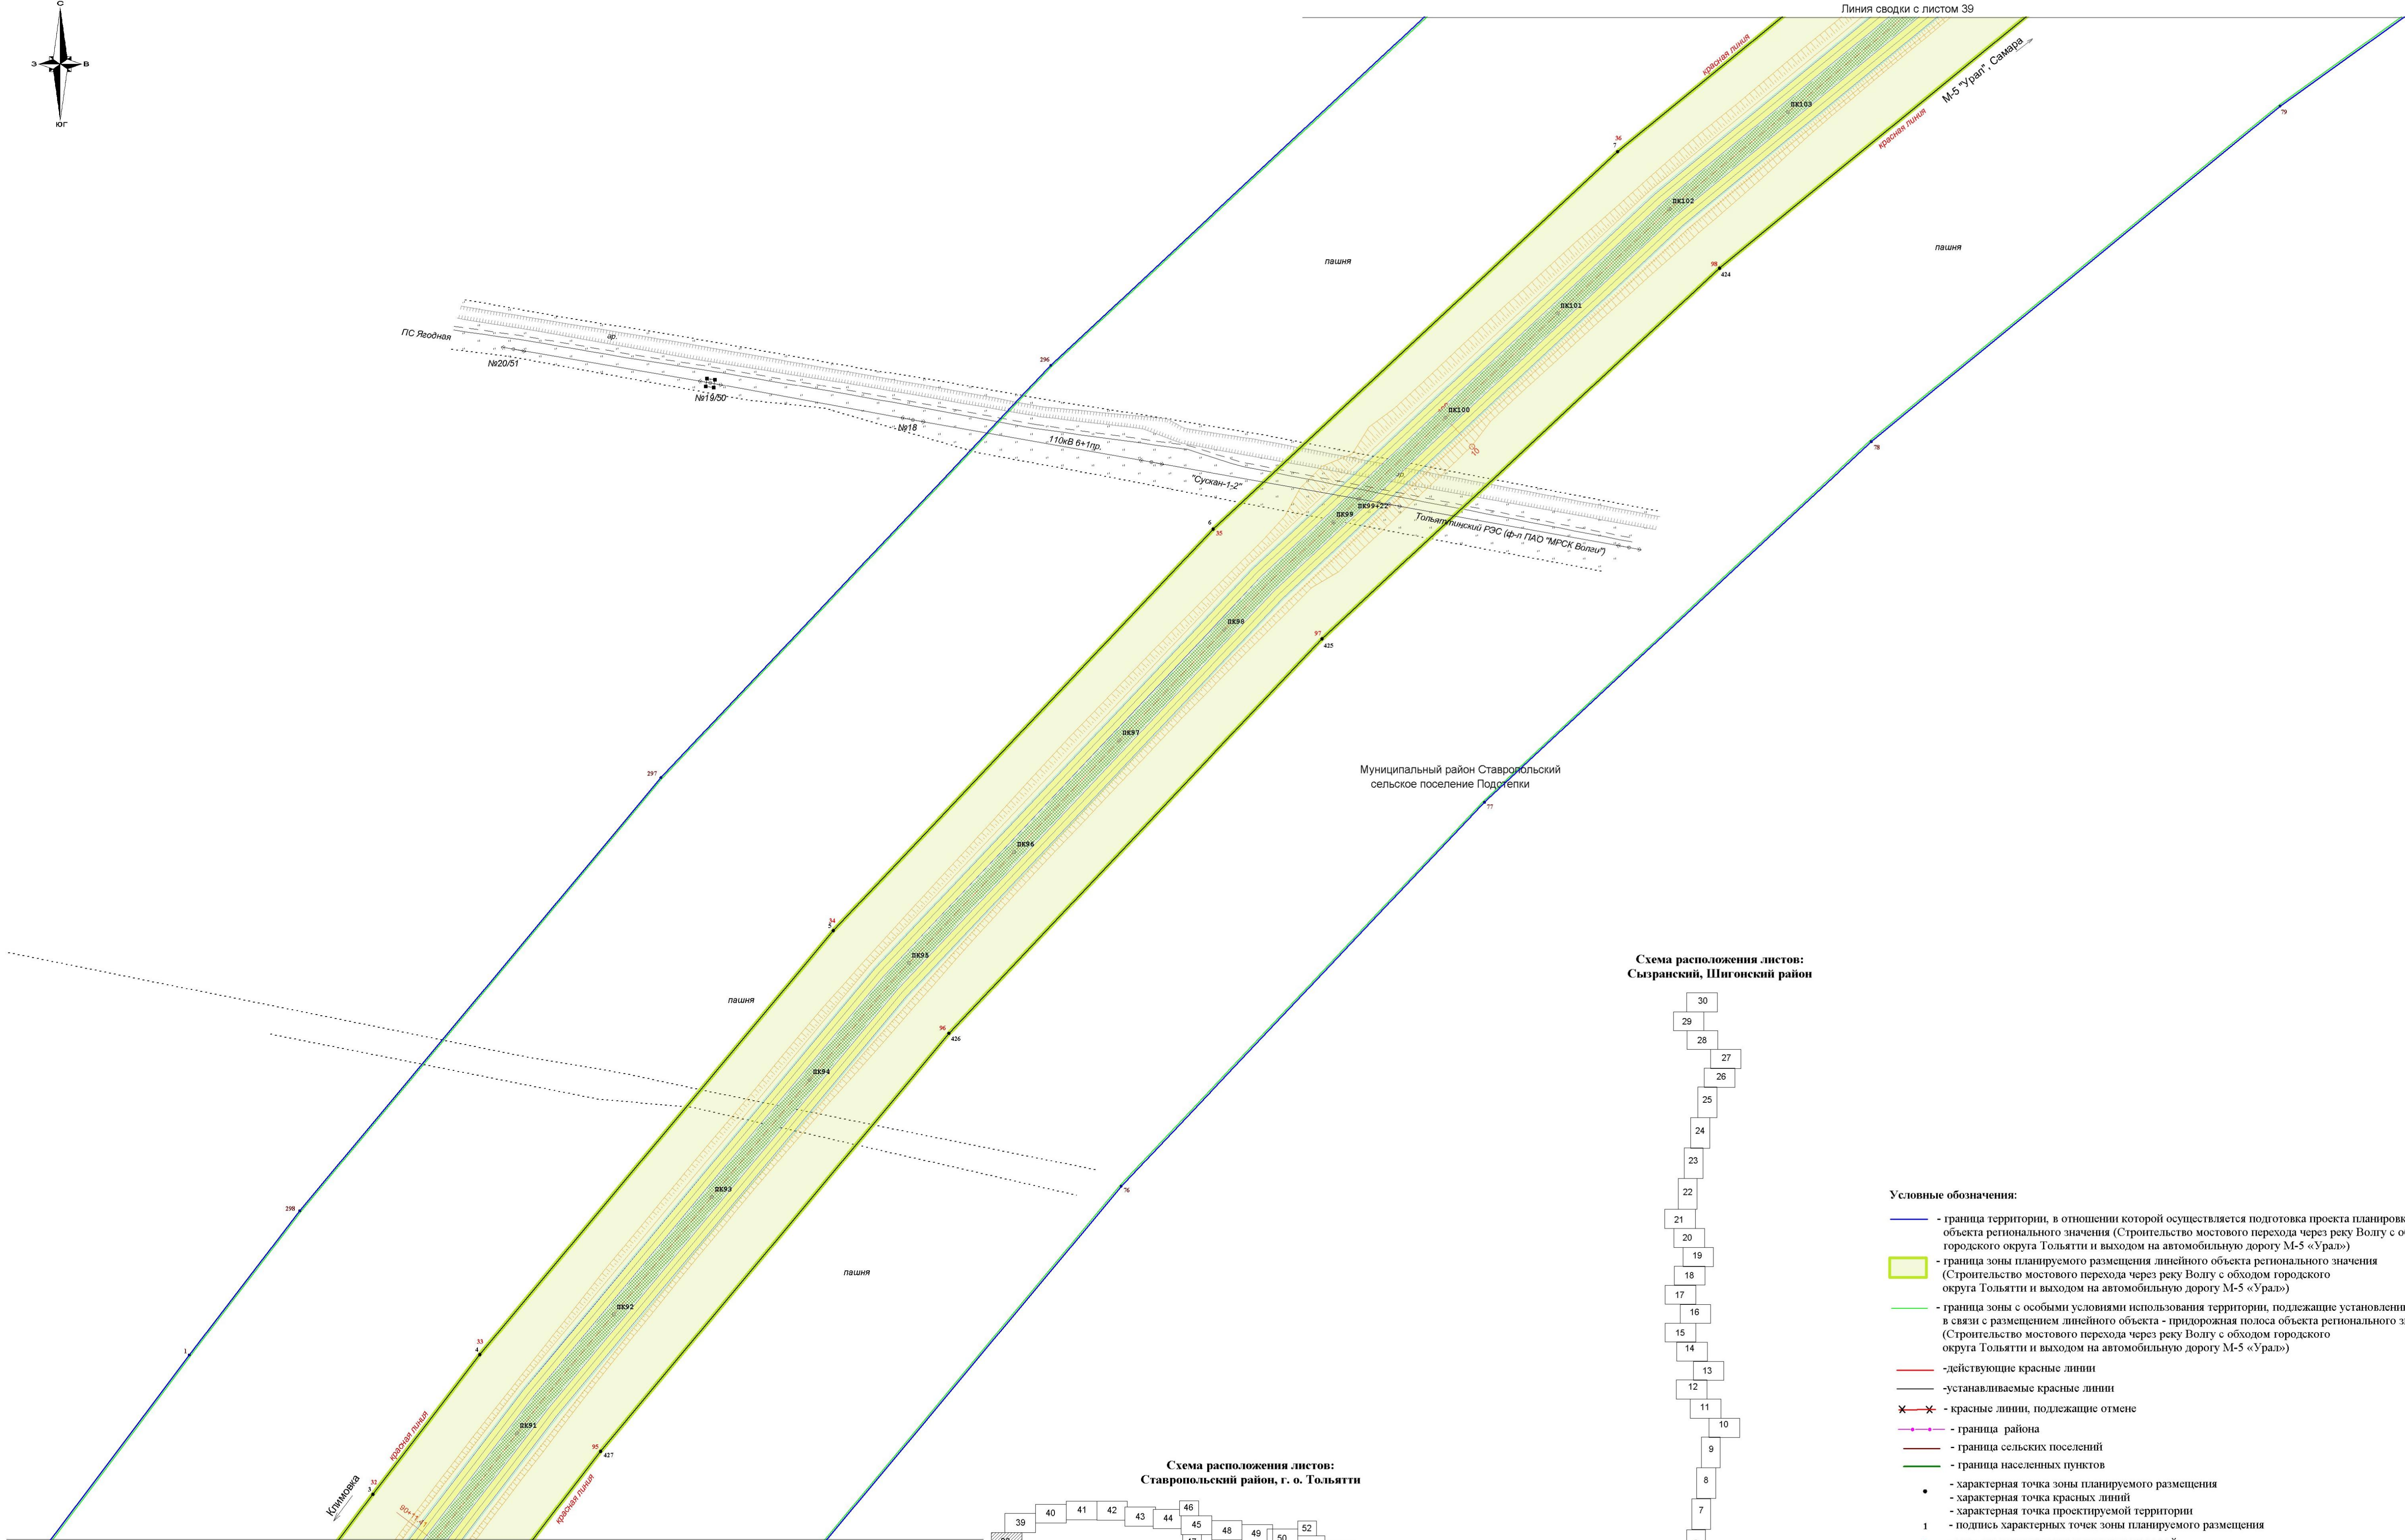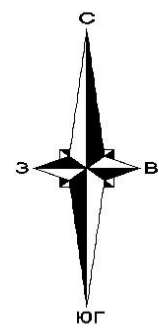

- Условные обозначения проектных решений:
- ось проектируемой автомобильной дороги
 - проезжая часть
 - газон

Схема расположения листов:
Ставропольский район, г. о. Тольятти

Схема расположения листов:
Сызранский, Шигонский район

- Условные обозначения:
- граница территории, в отношении которой осуществляется подготовка проекта планировки линейного объекта регионального значения (Строительство мостового перехода через реку Волгу с обходом городского округа Тольятти и выходом на автомобильную дорогу М-5 «Урал»)
 - граница зоны планируемого размещения линейного объекта регионального значения (Строительство мостового перехода через реку Волгу с обходом городского округа Тольятти и выходом на автомобильную дорогу М-5 «Урал»)
 - граница зоны с особыми условиями использования территории, подлежащие установлению в связи с размещением линейного объекта - придорожная полоса объекта регионального значения (Строительство мостового перехода через реку Волгу с обходом городского округа Тольятти и выходом на автомобильную дорогу М-5 «Урал»)
 - действующие красные линии
 - устанавливаемые красные линии
 - красные линии, подлежащие отмене
 - граница района
 - граница сельских поселений
 - граница населенных пунктов
 - характеристическая точка зоны планируемого размещения
 - характеристическая точка красных линий
 - характеристическая точка проектируемой территории
 - подпись характеристических точек зоны планируемого размещения
 - подпись характеристических точек красных линий
 - подпись характеристической точки проектируемой территории

						Государственный контракт №66-1/26/17 от 06.10.2017		
						Документация по планировке территории линейного объекта регионального значения: Строительство мостового перехода через реку Волгу с обходом городского округа Тольятти и выходом на автомобильную дорогу М-5 «Урал», расположенного в муниципальных районах Сызранский, Шигонский и Ставропольский Самарской области и в городском округе Тольятти Самарской области		
Изм.	Кол.уч.	Лист	№ док.	Подпись	Дата	Основная часть проекта планировки территории		
Геодезист	Васьков					Раздел 1 «Проект планировки территории. Градостроительная часть» чертеж красных линий; чертеж границ зон планируемого размещения линейных объектов М 1:2000	Стадия	Лист
Составил	Неверова						П	38
Проверил	Баранова						000 «Терра»	
						Формат А1		



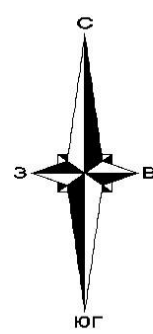


Схема расположения листов:
Ставропольский район, г. о. Тольятти

Схема расположения листов:
Сызранский, Шигонский район

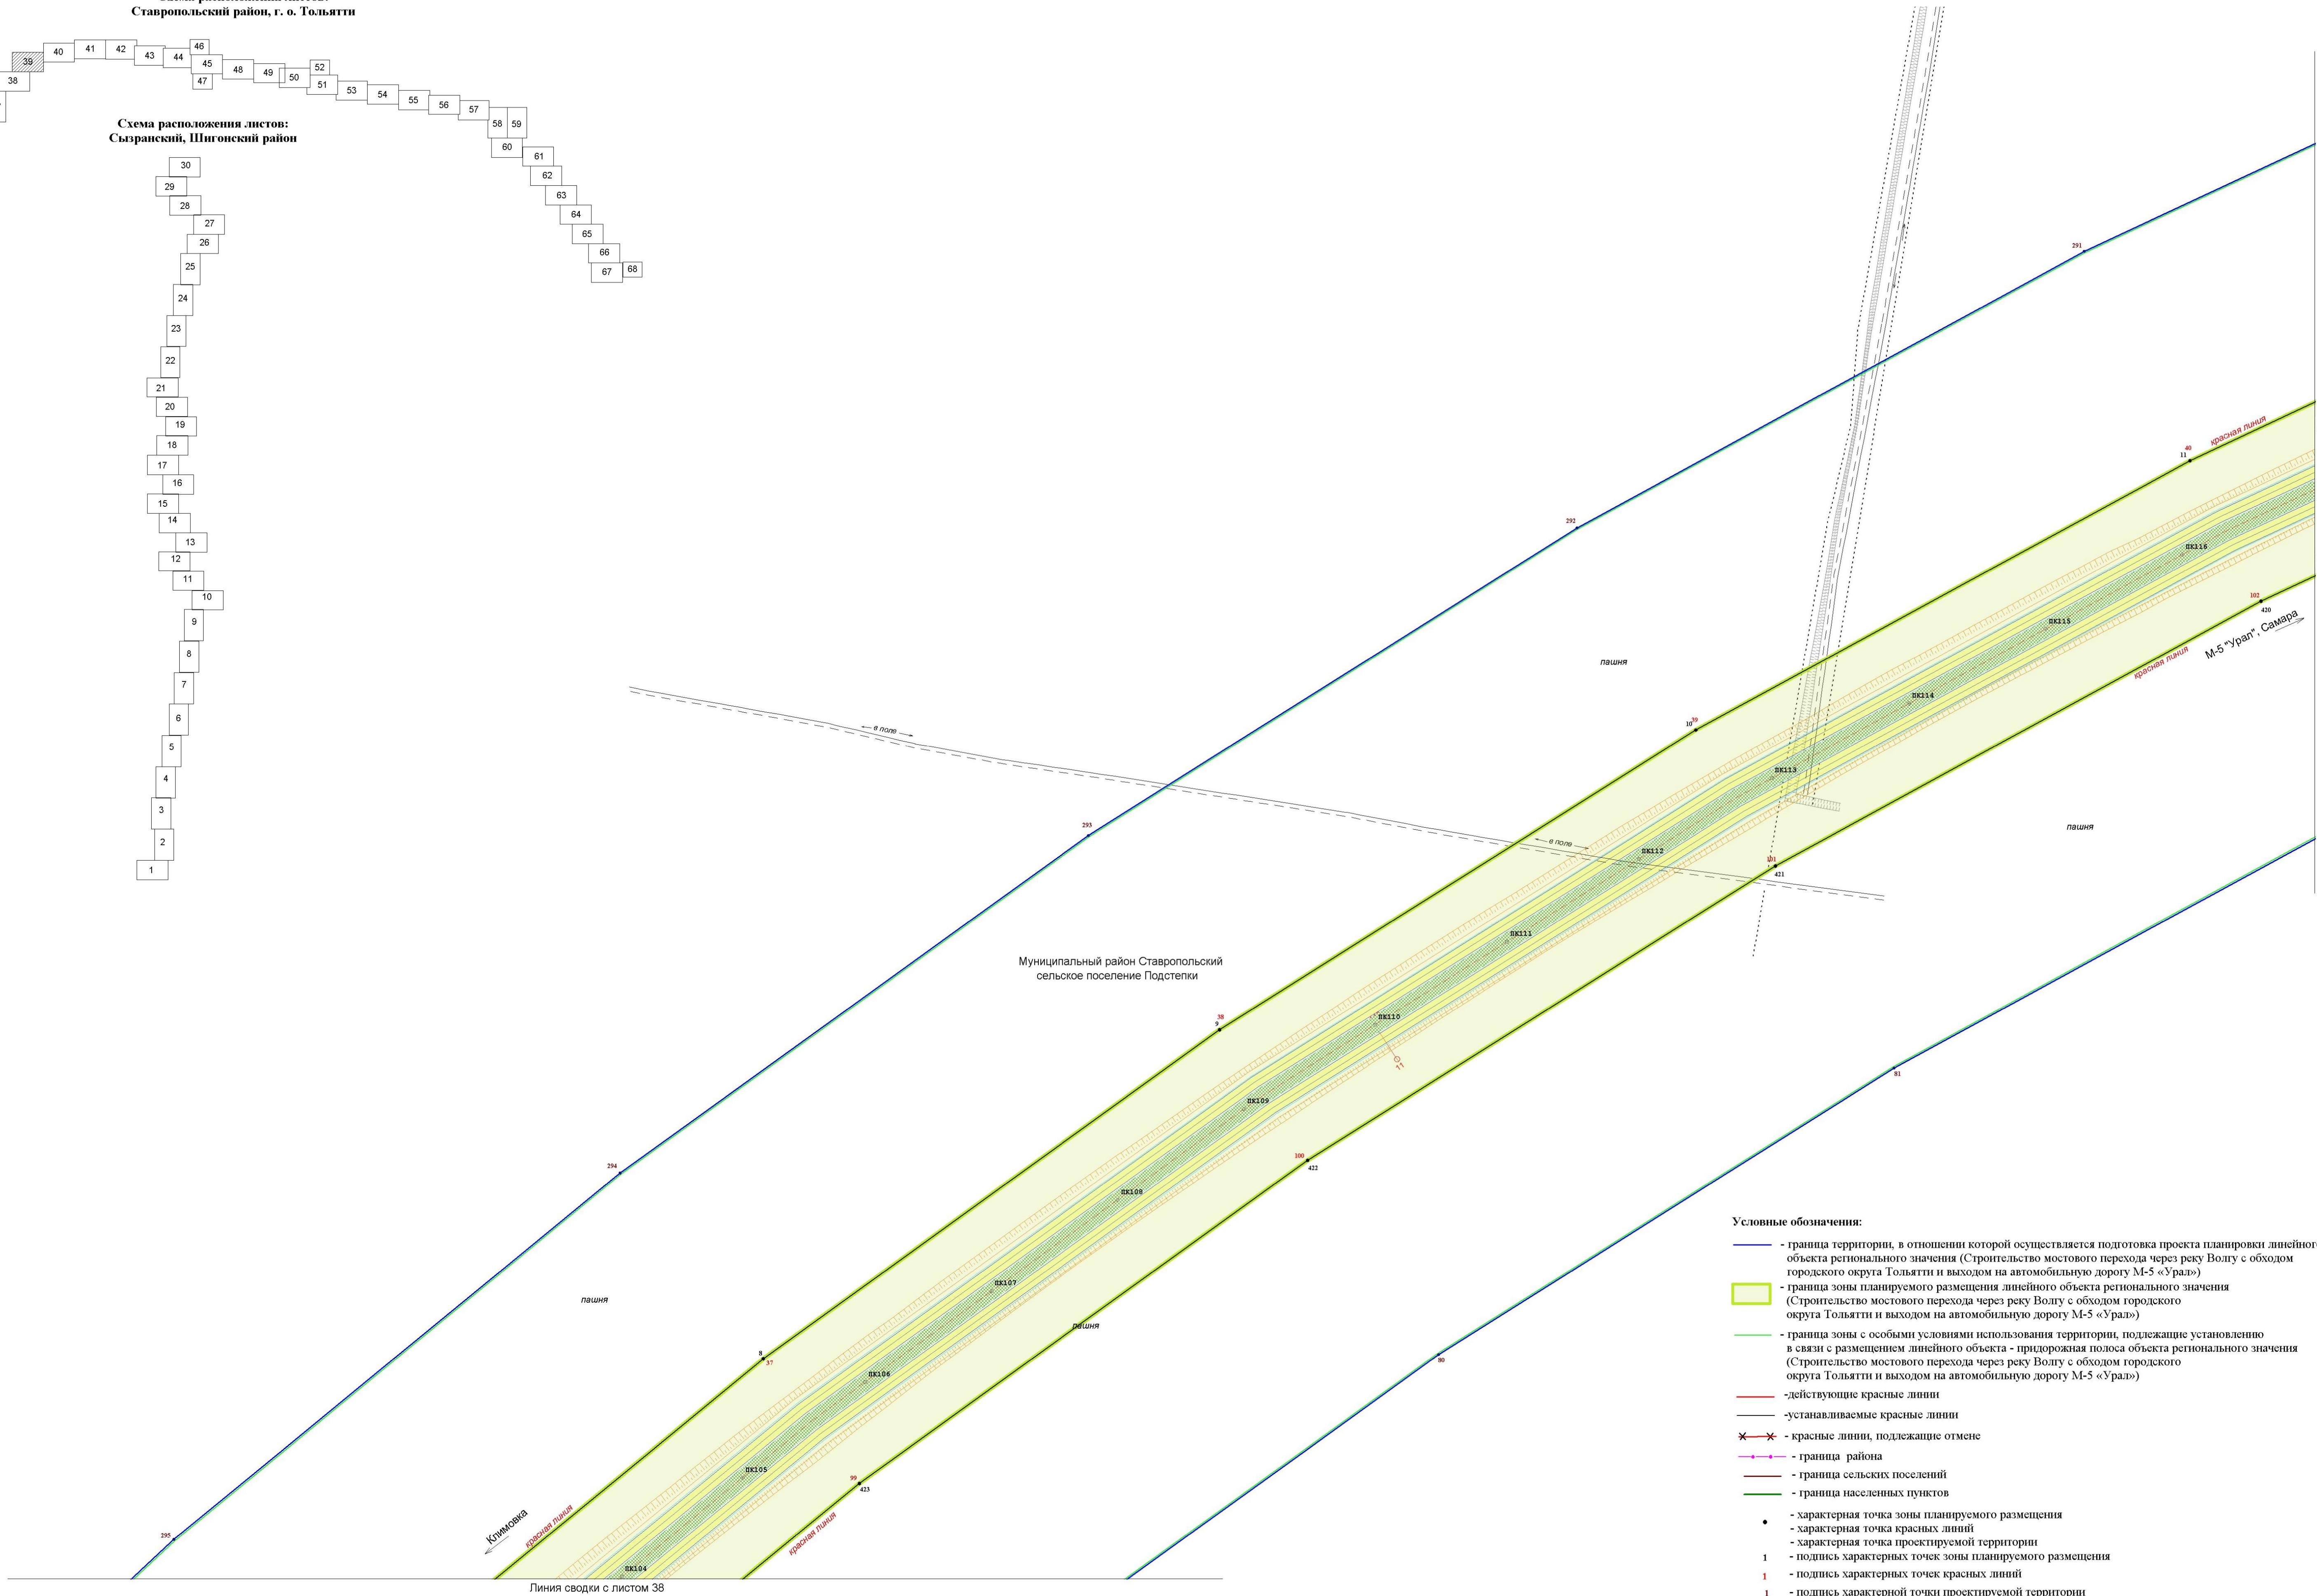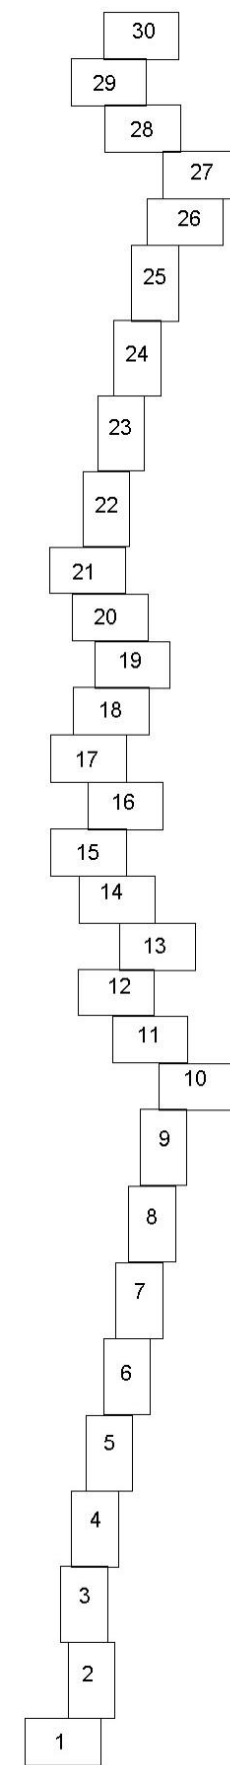

- Условные обозначения:
- граница территории, в отношении которой осуществляется подготовка проекта планировки линейного объекта регионального значения (Строительство мостового перехода через реку Волгу с обходом городского округа Тольятти и выходом на автомобильную дорогу М-5 «Урал»)
 - граница зоны планируемого размещения линейного объекта регионального значения (Строительство мостового перехода через реку Волгу с обходом городского округа Тольятти и выходом на автомобильную дорогу М-5 «Урал»)
 - граница зоны с особыми условиями использования территории, подлежащие установлению в связи с размещением линейного объекта - придорожная полоса объекта регионального значения (Строительство мостового перехода через реку Волгу с обходом городского округа Тольятти и выходом на автомобильную дорогу М-5 «Урал»)
 - действующие красные линии
 - устанавливаемые красные линии
 - ✕ ✕ - красные линии, подлежащие отмене
 - — - граница района
 - — - граница сельских поселений
 - — - граница населенных пунктов
 - - характерная точка зоны планируемого размещения
 - - характерная точка красных линий
 - - характерная точка проектируемой территории
 - 1 - подпись характерных точек зоны планируемого размещения
 - 1 - подпись характерных точек красных линий
 - 1 - подпись характерной точки проектируемой территории

- Условные обозначения проектных решений:
- ось проектируемой автомобильной дороги
 - 20 - проезжая часть
 - газон

					Государственный контракт №66-1/26/17 от 06.10.2017				
					Документация по планировке территории линейного объекта регионального значения: Строительство мостового перехода через реку Волгу с обходом городского округа Тольятти и выходом на автомобильную дорогу М-5 «Урал», расположенного в муниципальных районах Сызранский, Шигонский и Ставропольский Самарской области и в городском округе Тольятти Самарской области				
Изм.	Кол.уч.	Лист	№ док.	Подпись	Дата	Основная часть проекта планировки территории			
Геодезист	Овсянко					Раздел 1 «Проект планировки территории. Графическая часть» чертеж красных линий, чертеж границ зон планируемого размещения линейных объектов М 1:2000	Стадия	Лист	Листов
Составил	Неверова						П	39	68
Проверил	Баранова						000 «Терра»		
						Формат А1			

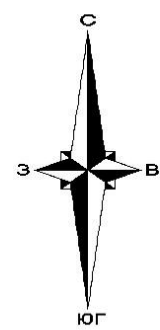


Схема расположения листов:
Сызранский, Шигонский район



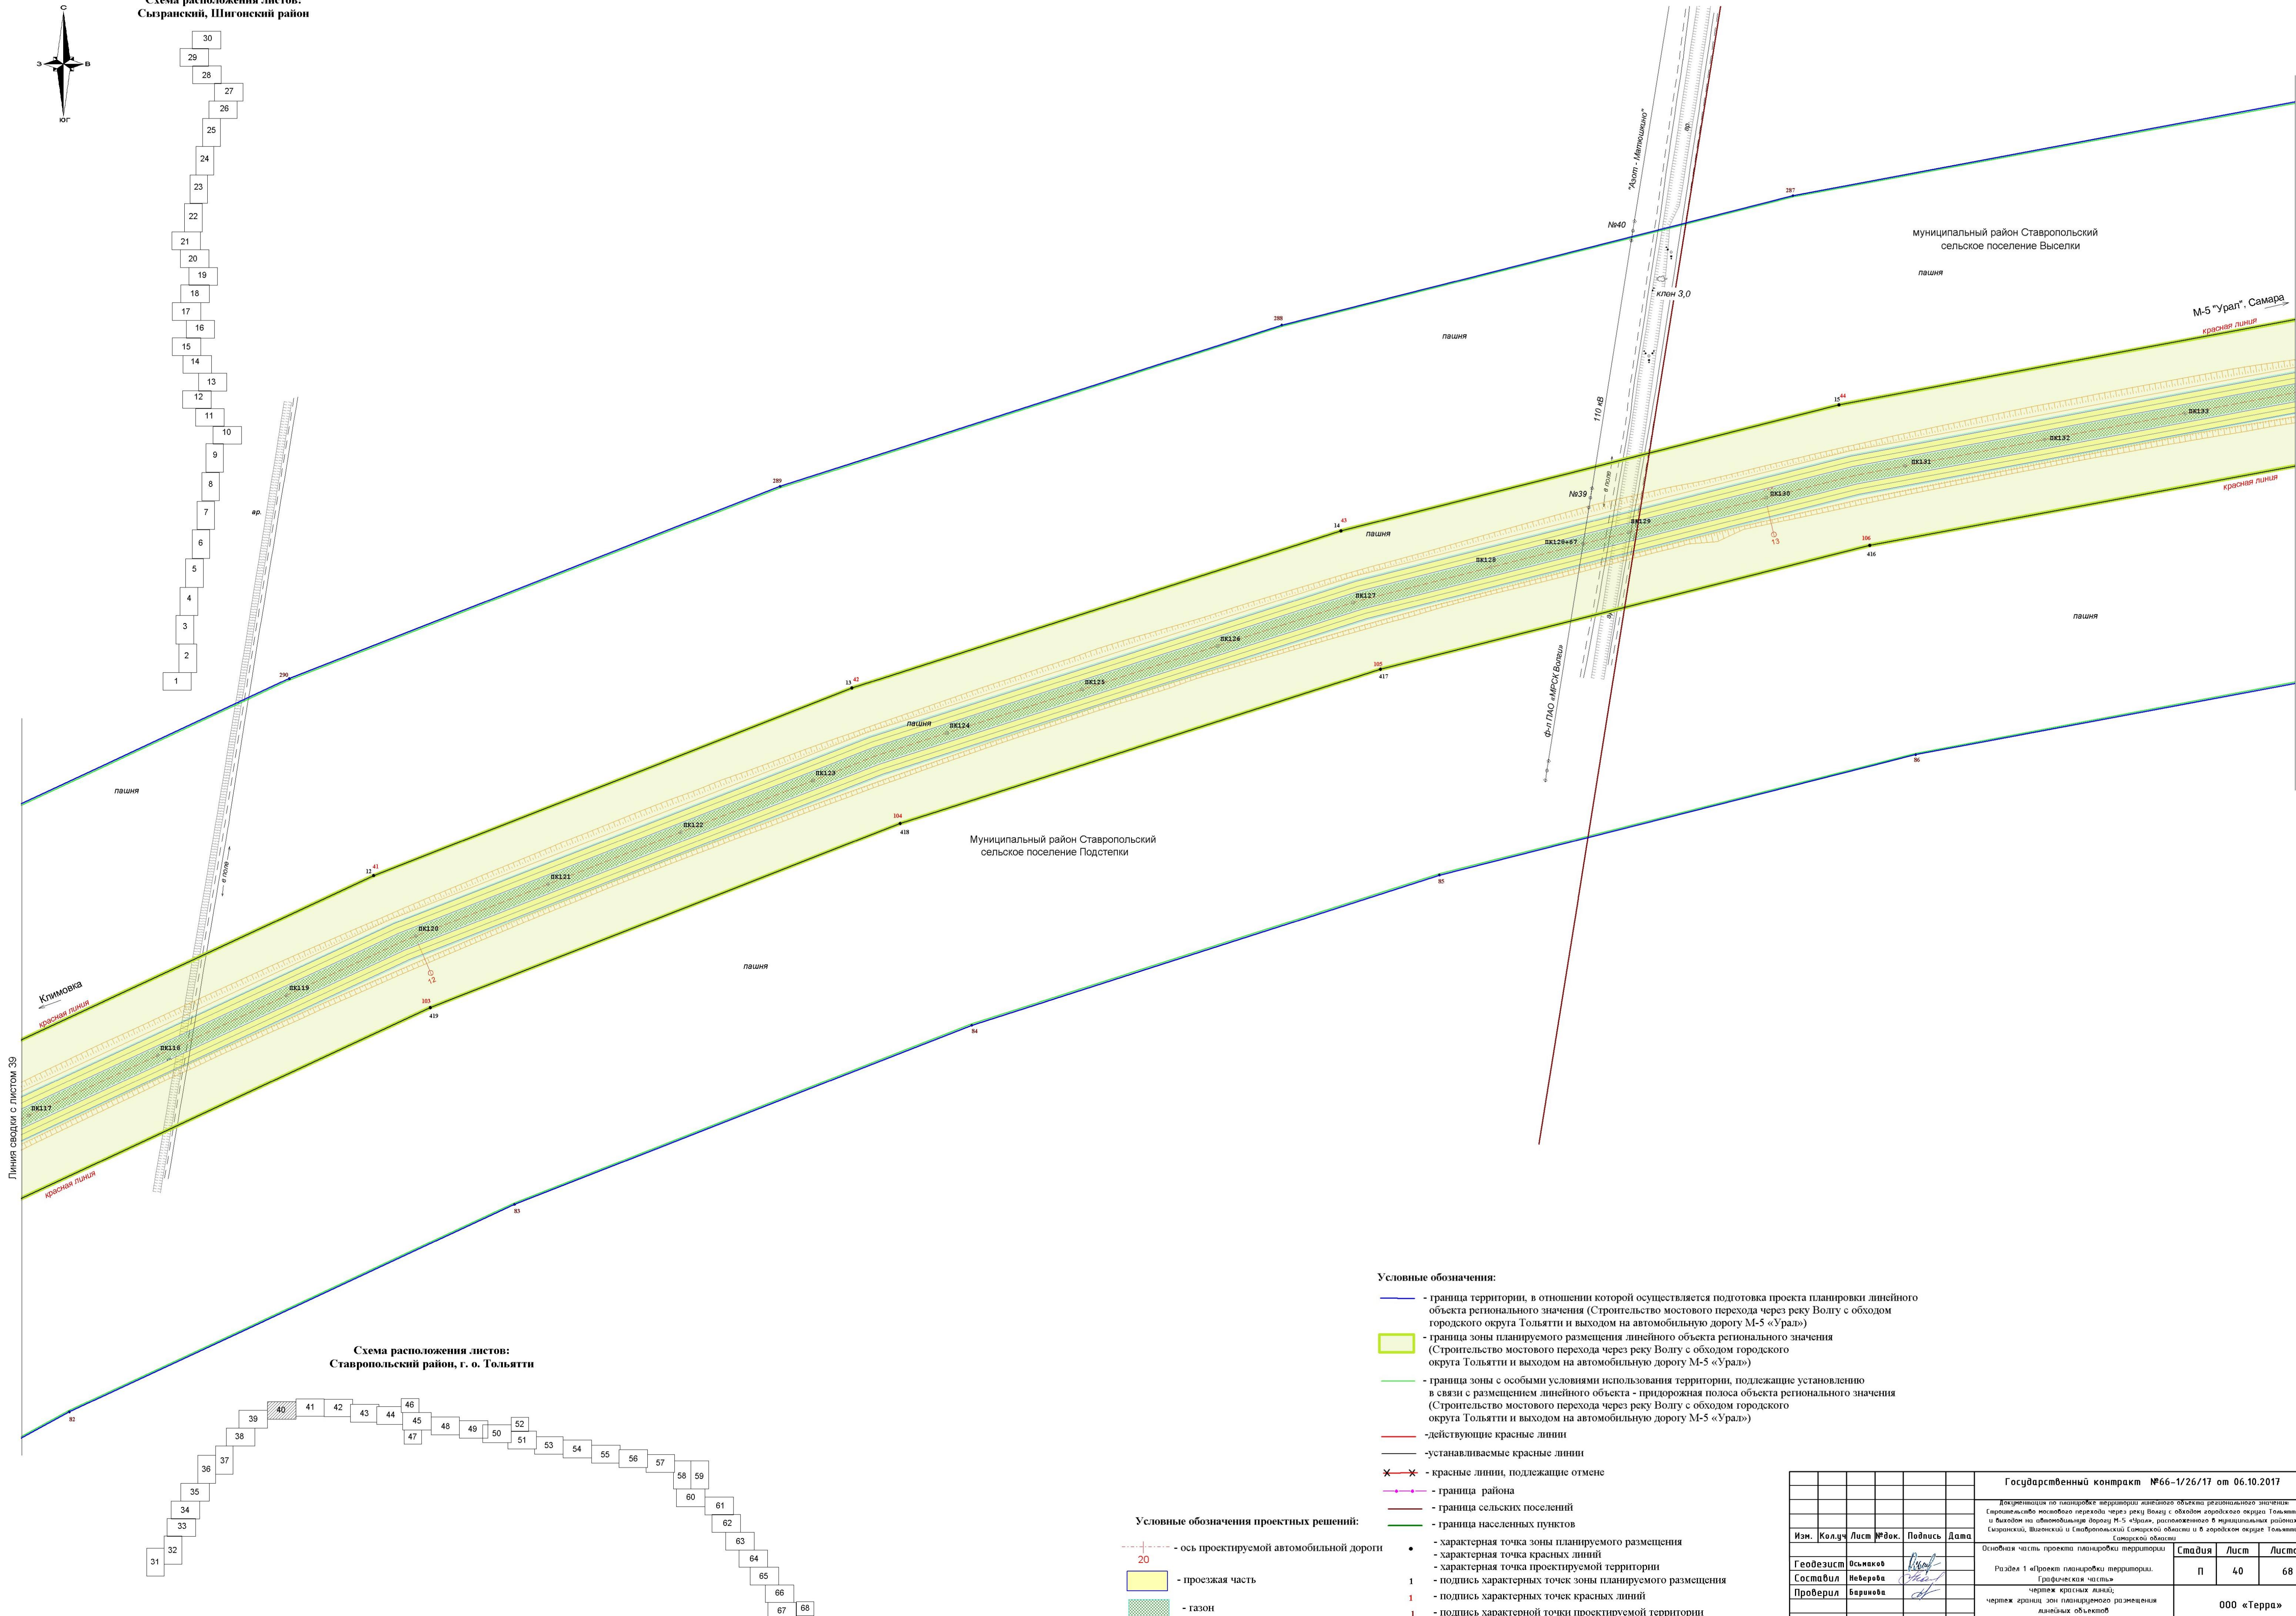


Схема расположения листов:
Ставропольский район, г. о. Тольятти

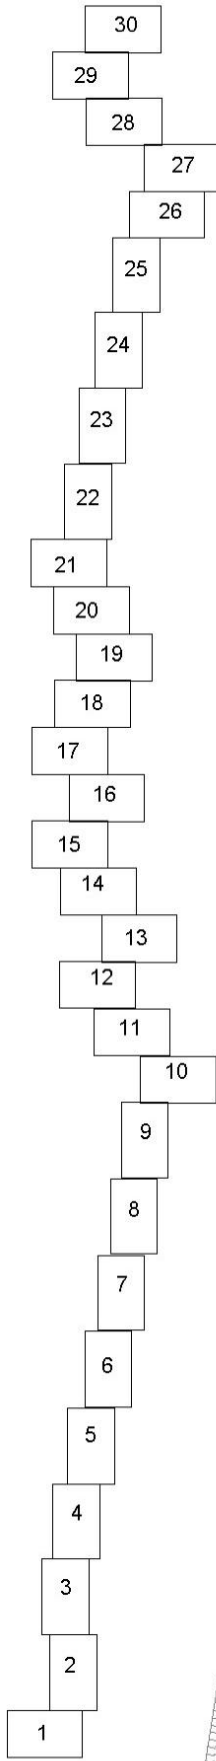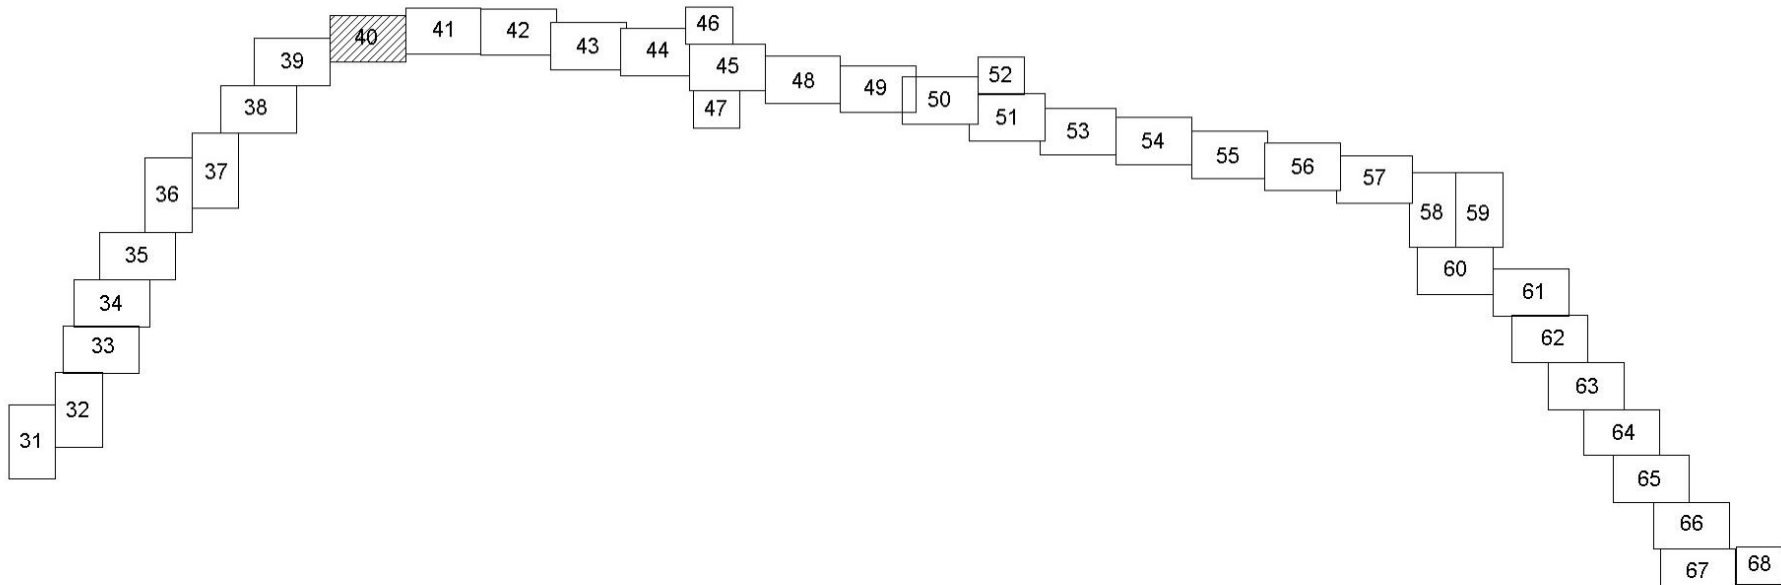

Условные обозначения проектных решений:

- ось проектируемой автомобильной дороги
- проезжая часть
- газон

Условные обозначения:

- граница территории, в отношении которой осуществляется подготовка проекта планировки линейного объекта регионального значения (Строительство мостового перехода через реку Волгу с обходом городского округа Тольятти и выходом на автомобильную дорогу М-5 «Урал»)
- граница зоны планируемого размещения линейного объекта регионального значения (Строительство мостового перехода через реку Волгу с обходом городского округа Тольятти и выходом на автомобильную дорогу М-5 «Урал»)
- граница зоны с особыми условиями использования территории, подлежащие установлению в связи с размещением линейного объекта - придорожная полоса объекта регионального значения (Строительство мостового перехода через реку Волгу с обходом городского округа Тольятти и выходом на автомобильную дорогу М-5 «Урал»)
- действующие красные линии
- устанавливаемые красные линии
- красные линии, подлежащие отмене
- граница района
- граница сельских поселений
- граница населенных пунктов
- характерная точка зоны планируемого размещения
- характерная точка красных линий
- характерная точка проектируемой территории
- подпись характерных точек зоны планируемого размещения
- подпись характерных точек красных линий
- подпись характерной точки проектируемой территории

Государственный контракт №66-1/26/17 от 06.10.2017					
Документация по планировке территории линейного объекта регионального значения: Строительство мостового перехода через реку Волгу с обходом городского округа Тольятти и выходом на автомобильную дорогу М-5 «Урал», расположенного в муниципальных районах Сызранский, Шигонский и Ставропольский Самарской области и в городском округе Тольятти Самарской области					
Изм.	Кол.уч.	Лист	№ док.	Подпись	Дата
Геодезист	Васьков				
Составил	Неверова				
Проверил	Баранова				
Основная часть проекта планировки территории				Стадия	Лист
Раздел 1 «Проект планировки территории. Прифакельная часть»				П	40
чертеж границ зон планируемого размещения линейных объектов				000 «Терра»	
М 1:2000				Листов 68	

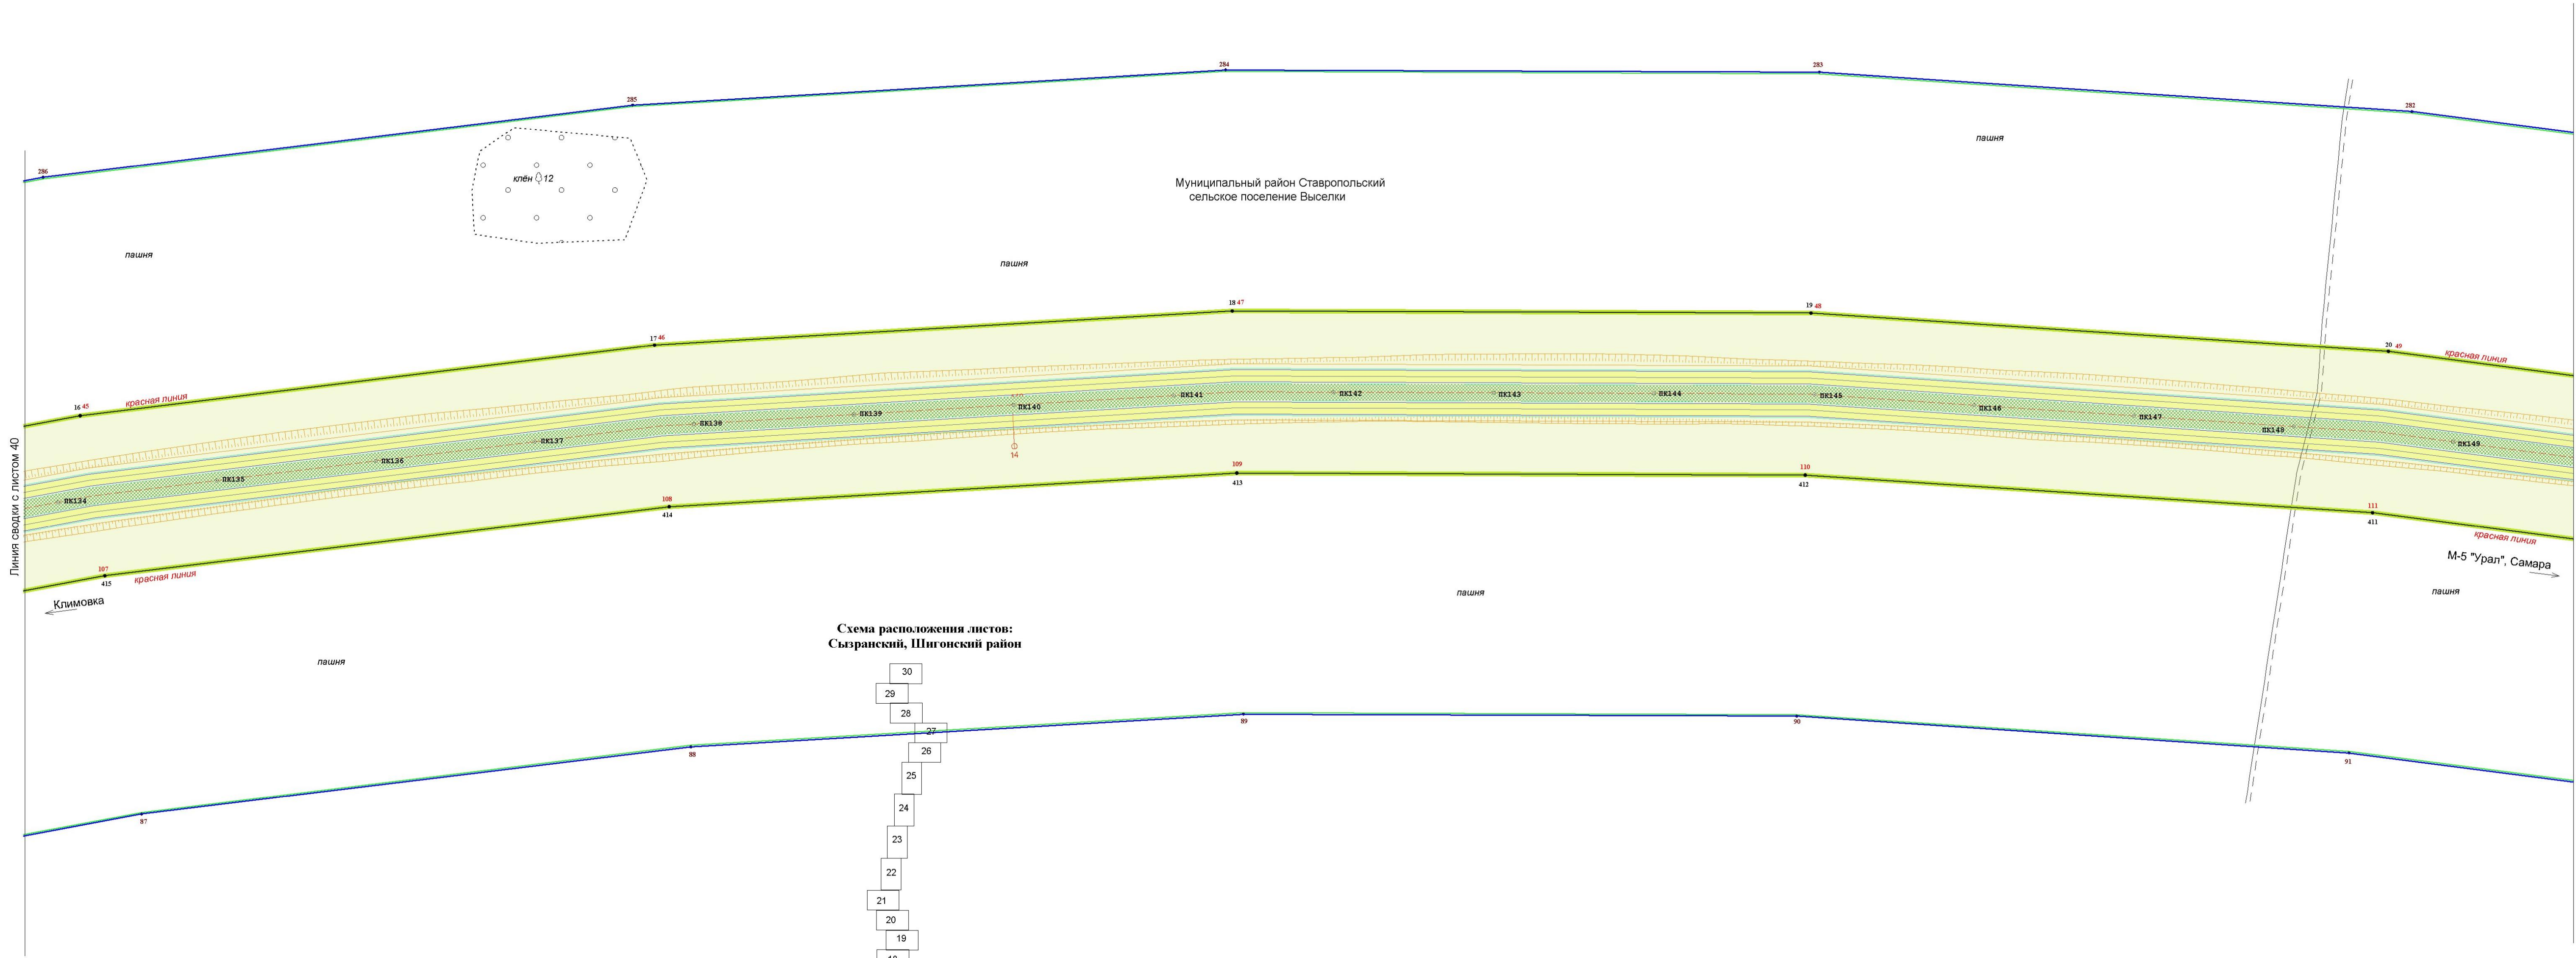
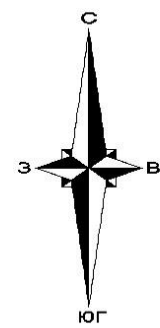


Схема расположения листов:
Сызранский, Шигонский район


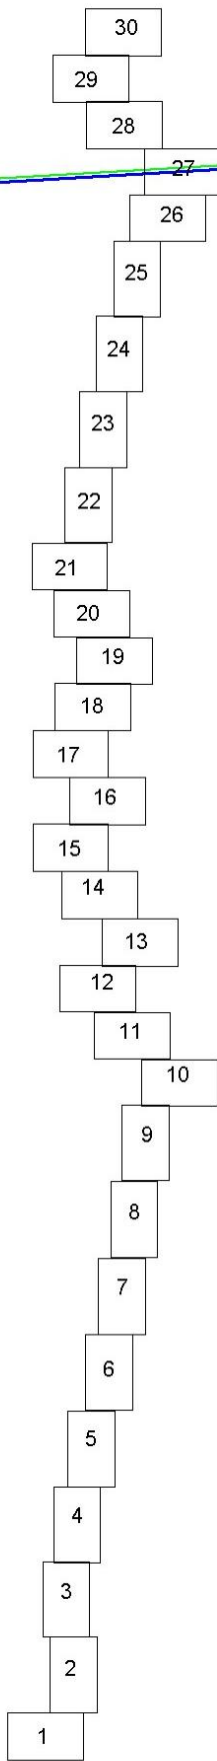


Схема расположения листов:
Ставропольский район, г. о. Тольятти

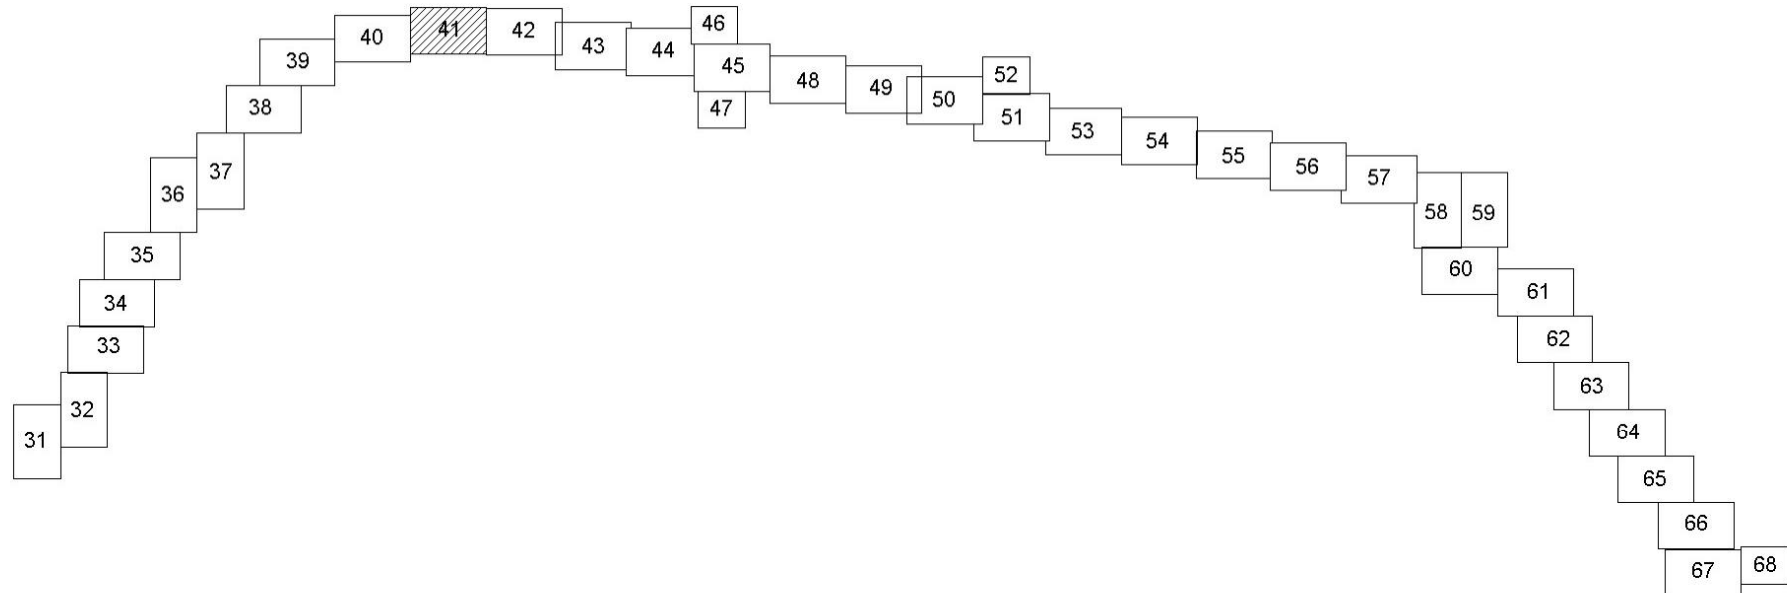

Условные обозначения проектных решений:

- ось проектируемой автомобильной дороги
- проезжая часть
- газон

Условные обозначения:

- граница территории, в отношении которой осуществляется подготовка проекта планировки линейного объекта регионального значения (Строительство мостового перехода через реку Волгу с обходом городского округа Тольятти и выходом на автомобильную дорогу М-5 «Урал»)
- граница зоны планируемого размещения линейного объекта регионального значения (Строительство мостового перехода через реку Волгу с обходом городского округа Тольятти и выходом на автомобильную дорогу М-5 «Урал»)
- граница зоны с особыми условиями использования территории, подлежащие установлению в связи с размещением линейного объекта - придорожная полоса объекта регионального значения (Строительство мостового перехода через реку Волгу с обходом городского округа Тольятти и выходом на автомобильную дорогу М-5 «Урал»)
- действующие красные линии
- устанавливаемые красные линии
- красные линии, подлежащие отмене
- граница района
- граница сельских поселений
- граница населенных пунктов
- характерная точка зоны планируемого размещения
- характерная точка красных линий
- характерная точка проектируемой территории
- подпись характерных точек зоны планируемого размещения
- подпись характерных точек красных линий
- подпись характерной точки проектируемой территории

						Государственный контракт №66-1/26/17 от 06.10.2017		
						Документация по планировке территории линейного объекта регионального значения: строительство мостового перехода через реку Волгу с обходом городского округа Тольятти и выходом на автомобильную дорогу М-5 «Урал», расположенного в муниципальных районах Сызранский, Шигонский и Ставропольский Самарской области и в городском округе Тольятти Самарской области		
Изм.	Кол.уч.	Лист	№ док.	Подпись	Дата	Основная часть проекта планировки территории		
Геодезист	Васьков					Стадия		
Составил	Неверова					Лист		
Проверил	Баранова					Листов		
						000 «Терра»		
						Формат А1		

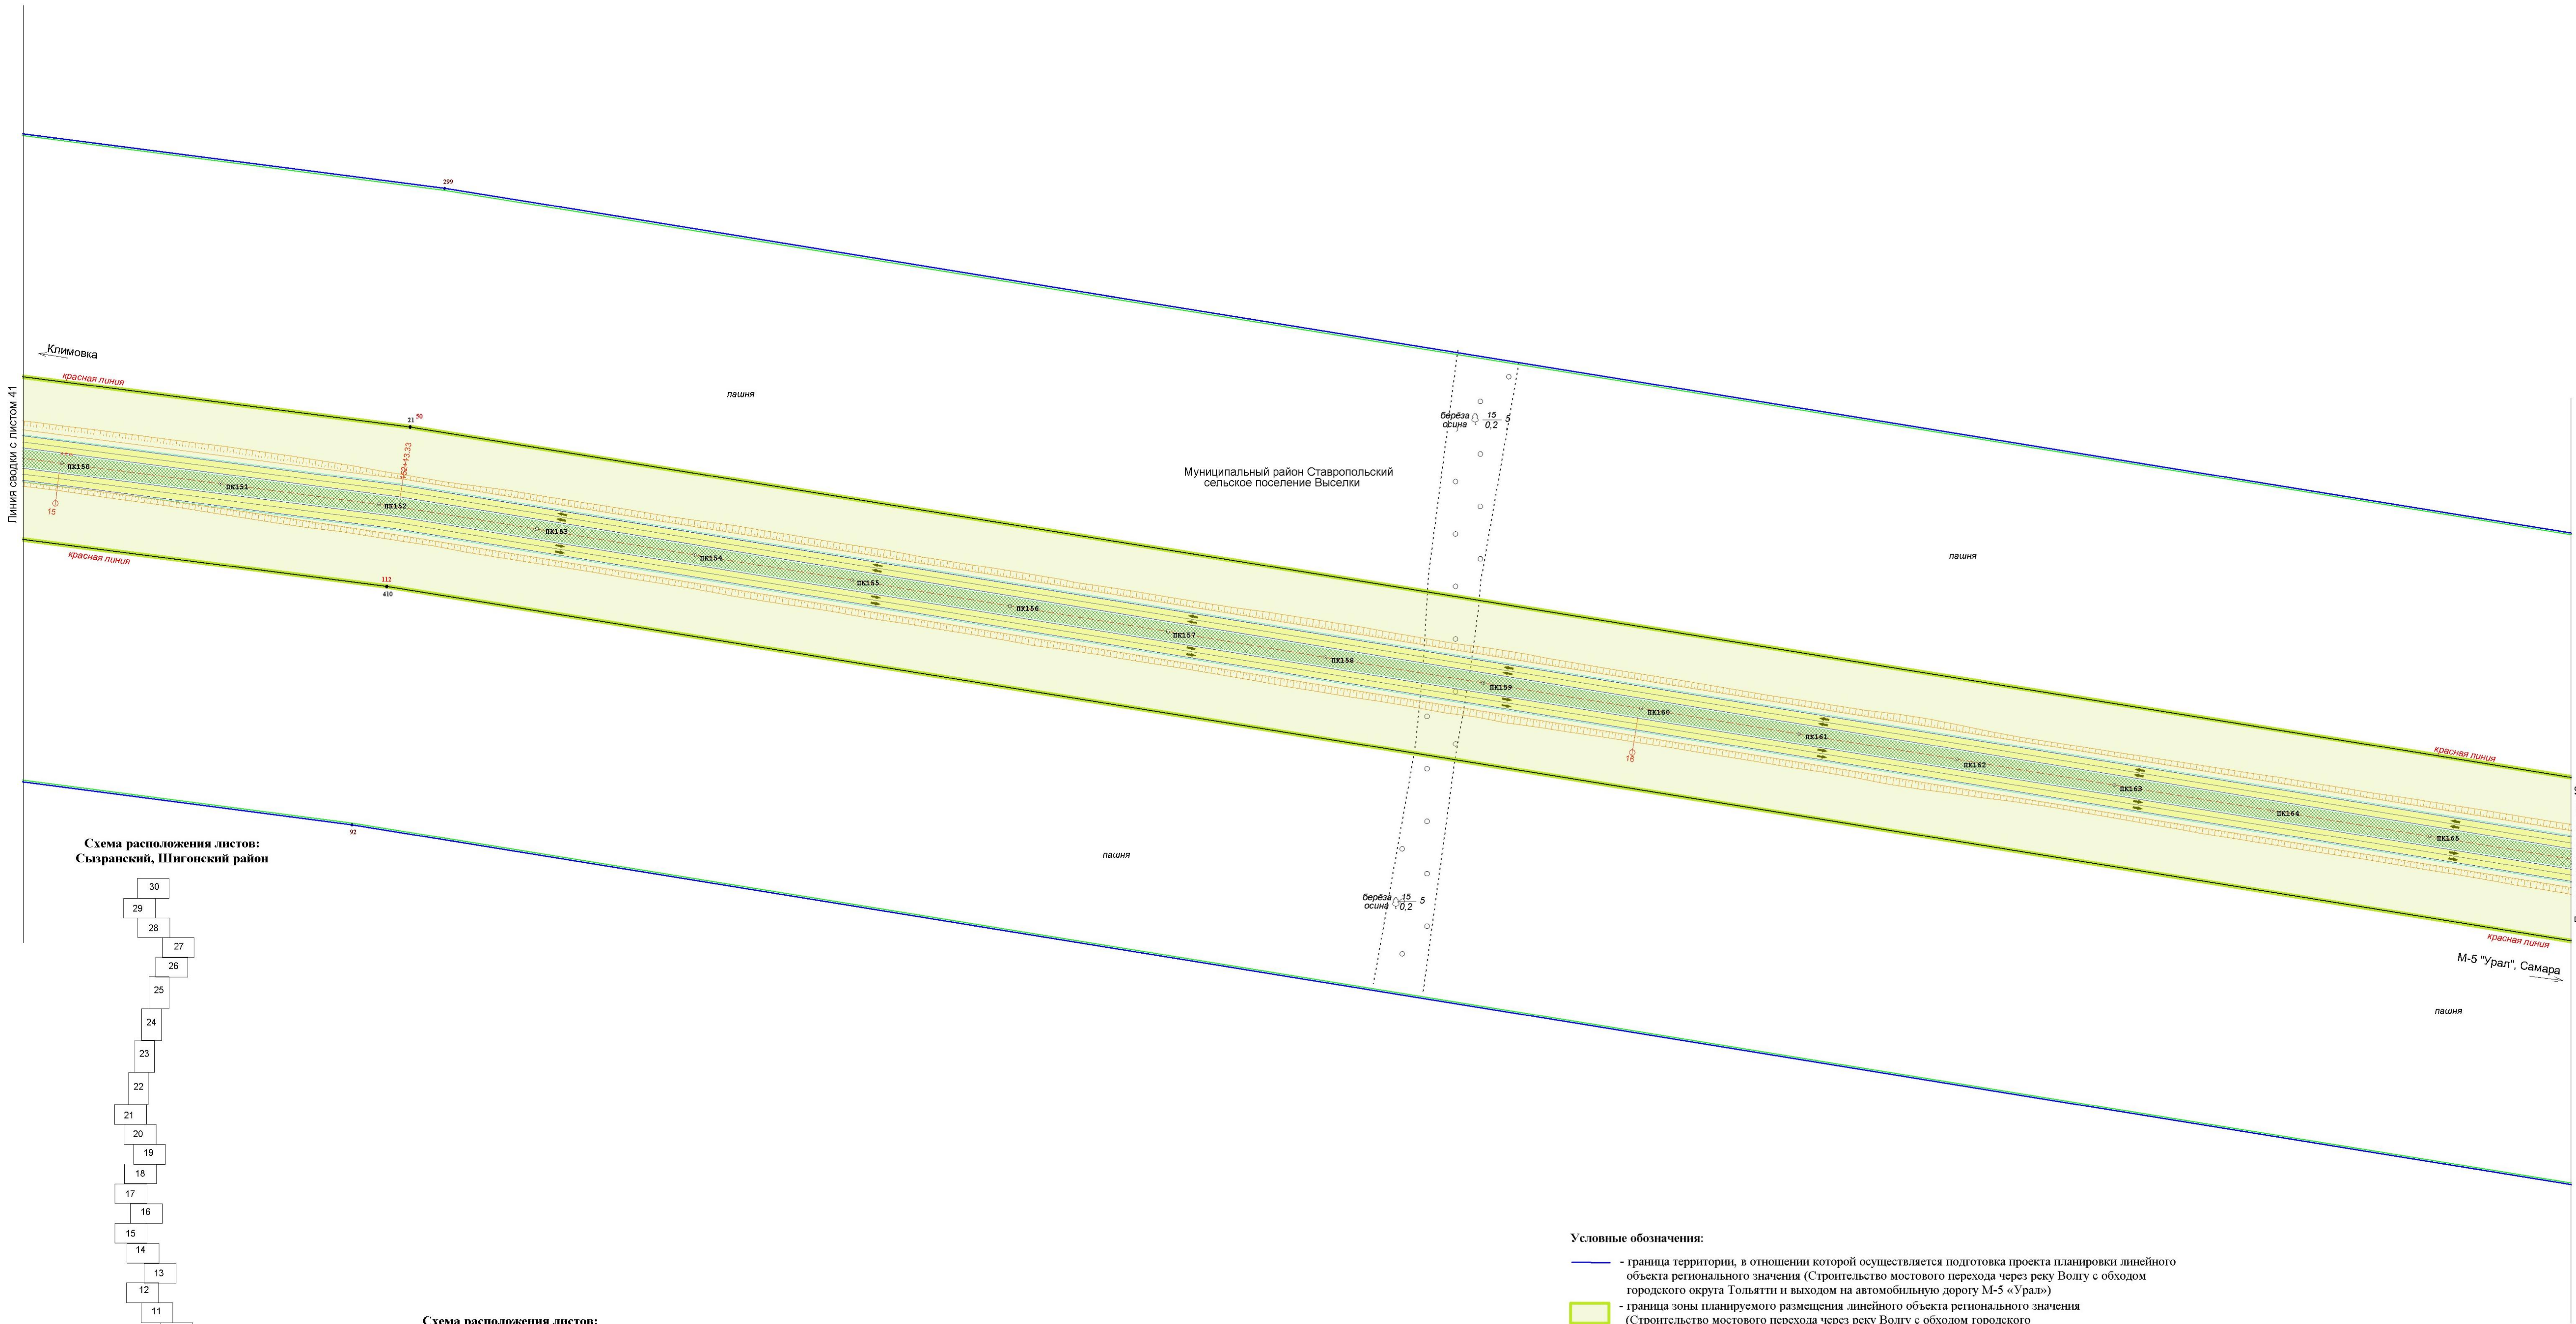
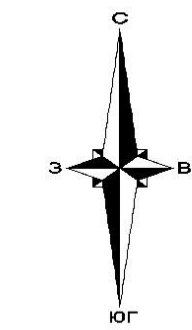


Схема расположения листов:
Сызранский, Шигонский район


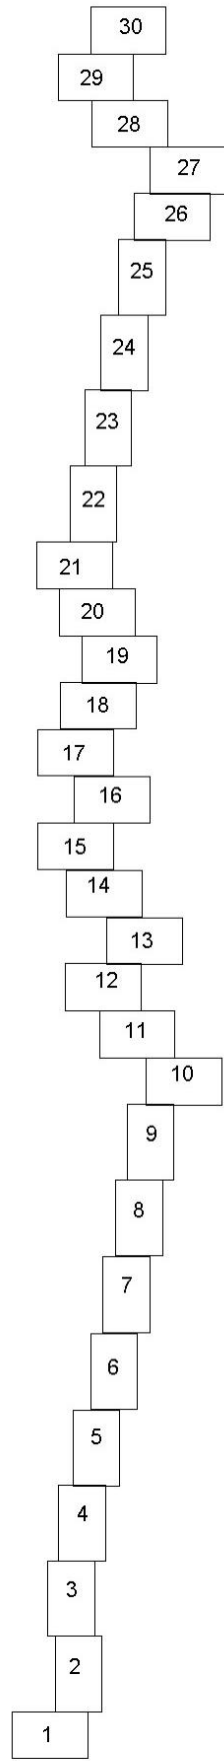


Схема расположения листов:
Ставропольский район, г. о. Тольятти

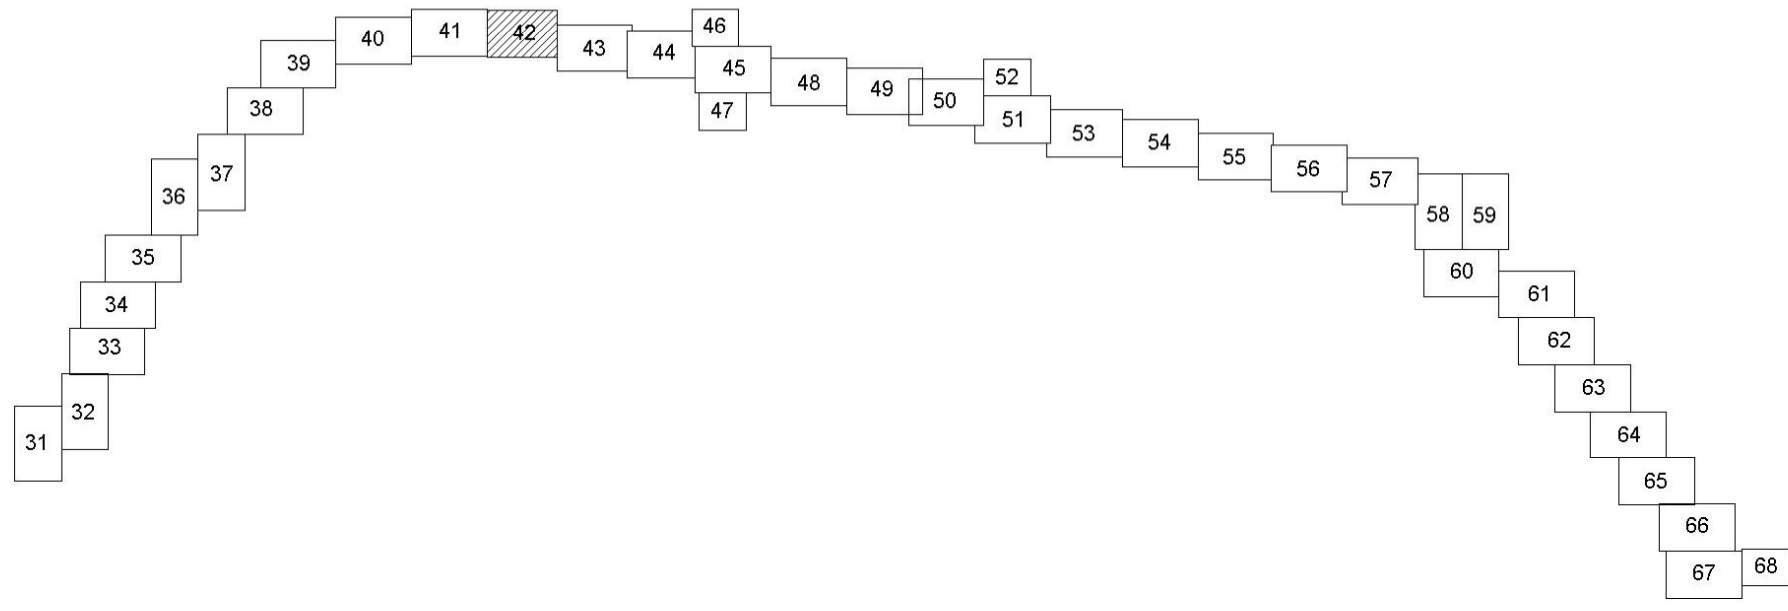

Условные обозначения проектных решений:

- ось проектируемой автомобильной дороги
- проезжая часть
- газон

Условные обозначения:

- граница территории, в отношении которой осуществляется подготовка проекта планировки линейного объекта регионального значения (Строительство мостового перехода через реку Волгу с обходом городского округа Тольятти и выходом на автомобильную дорогу М-5 «Урал»)
- граница зоны планируемого размещения линейного объекта регионального значения (Строительство мостового перехода через реку Волгу с обходом городского округа Тольятти и выходом на автомобильную дорогу М-5 «Урал»)
- граница зоны с особыми условиями использования территории, подлежащие установлению в связи с размещением линейного объекта - придорожная полоса объекта регионального значения (Строительство мостового перехода через реку Волгу с обходом городского округа Тольятти и выходом на автомобильную дорогу М-5 «Урал»)
- действующие красные линии
- устанавливаемые красные линии
- красные линии, подлежащие отмене
- граница района
- граница населенных пунктов
- характеристическая точка зоны планируемого размещения
- характеристическая точка красных линий
- характеристическая точка проектируемой территории
- подпись характеристических точек зоны планируемого размещения
- подпись характеристических точек красных линий
- подпись характеристической точки проектируемой территории

					Государственный контракт №66-1/26/17 от 06.10.2017			
					Документация по планировке территории линейного объекта регионального значения «Строительство мостового перехода через реку Волгу с обходом городского округа Тольятти и выходом на автомобильную дорогу М-5 «Урал», расположенного в муниципальных районах Сызранский, Шигонский и Ставропольский Самарской области и в городском округе Тольятти Самарской области»			
Изм.	Кол.ч	Лист	№ док.	Подпись	Дата			
Геодезист		Осьмаков				Основная часть проекта планировки территории		
Составил		Неверова				Раздел 1 «Проект планировки территории. Графическая часть»		
Проверил		Баранова				чертеж красных линий; чертеж границ зон планируемого размещения линейных объектов М 1:2000		
						Студия	Лист	Листов
						П	42	68
						000 «Терра»		

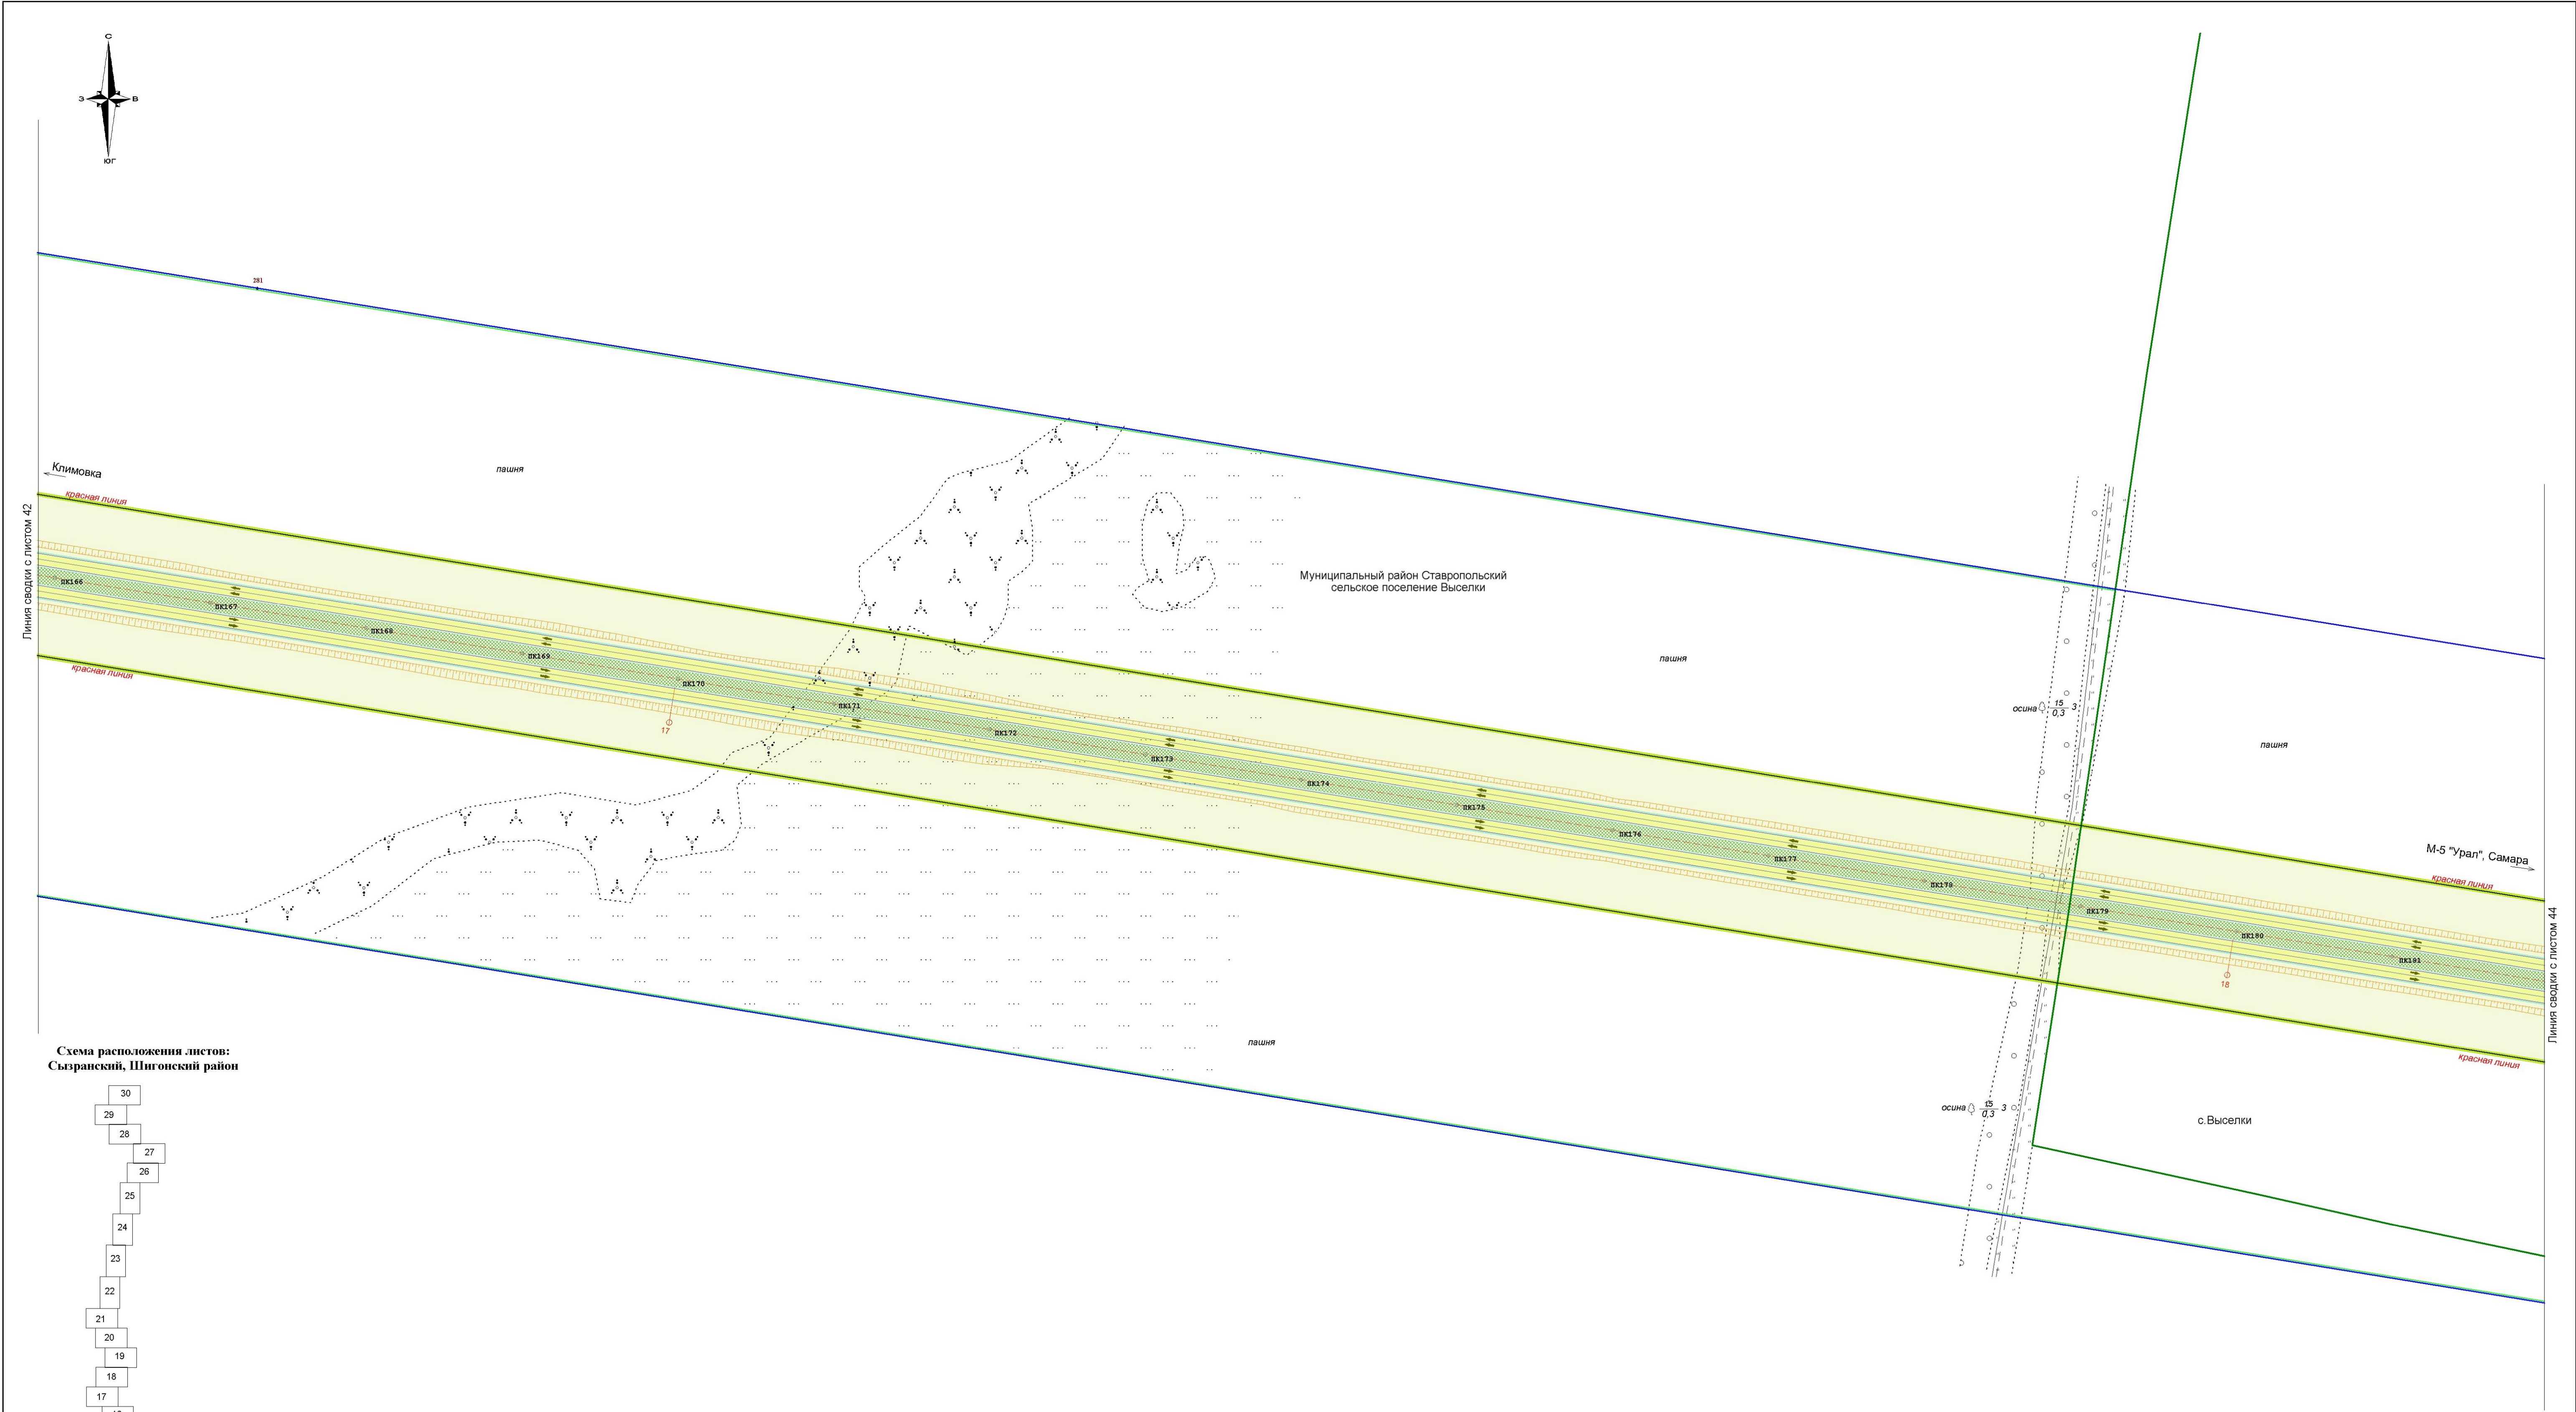


Схема расположения листов:
Сызранский, Шигонский район


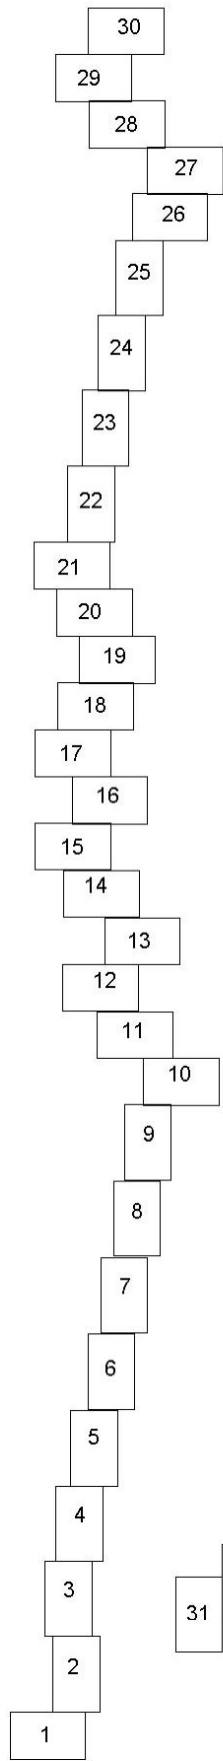


Схема расположения листов:
Ставропольский район, г. о. Тольятти

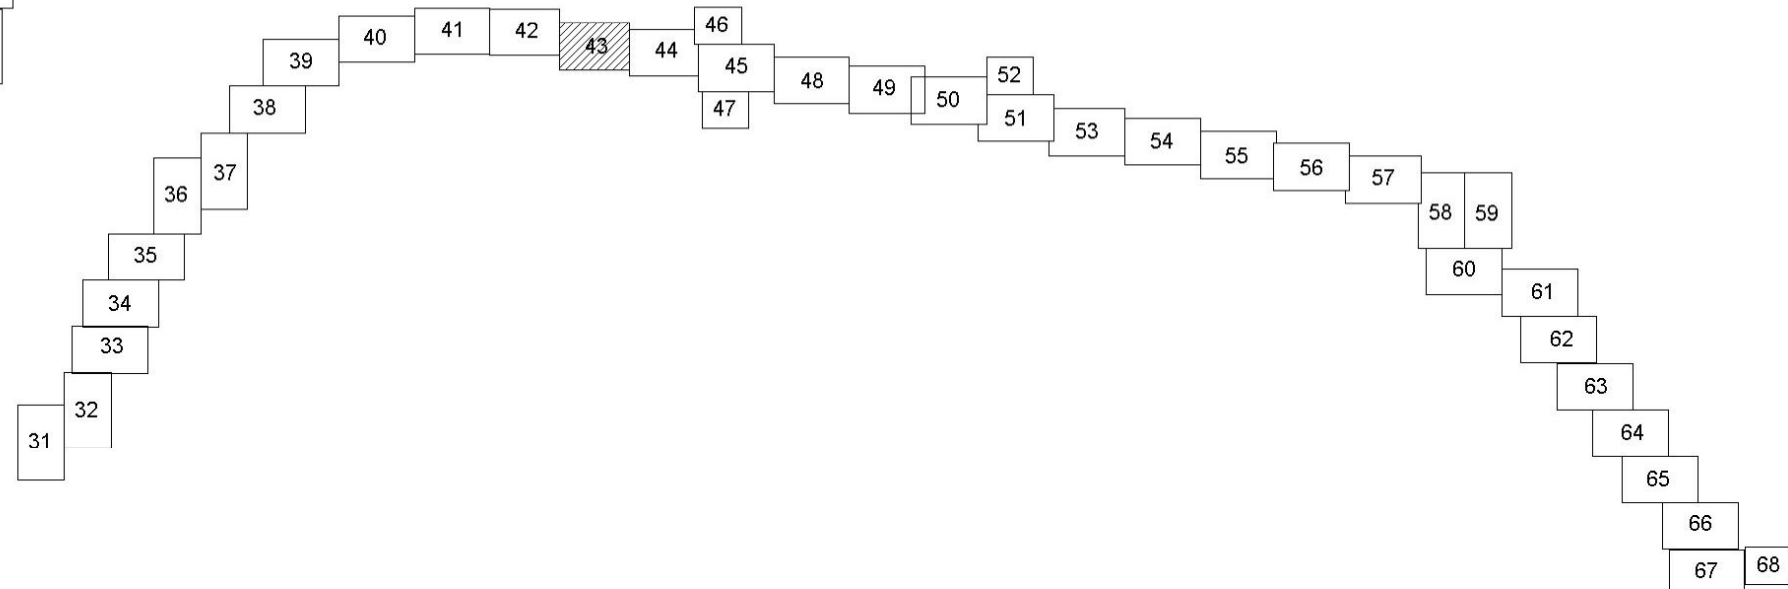

Условные обозначения проектных решений:

- ось проектируемой автомобильной дороги
- проезжая часть
- газон

Условные обозначения:

- граница территории, в отношении которой осуществляется подготовка проекта планировки линейного объекта регионального значения (Строительство мостового перехода через реку Волгу с обходом городского округа Тольятти и выходом на автомобильную дорогу М-5 «Урал»)
- граница зоны планируемого размещения линейного объекта регионального значения (Строительство мостового перехода через реку Волгу с обходом городского округа Тольятти и выходом на автомобильную дорогу М-5 «Урал»)
- граница зоны с особыми условиями использования территории, подлежащие установлению в связи с размещением линейного объекта - придорожная полоса объекта регионального значения (Строительство мостового перехода через реку Волгу с обходом городского округа Тольятти и выходом на автомобильную дорогу М-5 «Урал»)
- действующие красные линии
- устанавливаемые красные линии
- красные линии, подлежащие отмене
- граница района
- граница сельских поселений
- граница населенных пунктов
- характерная точка зоны планируемого размещения
- характерная точка красных линий
- характерная точка проектируемой территории
- подпись характерных точек зоны планируемого размещения
- подпись характерных точек красных линий
- подпись характерной точки проектируемой территории

Государственный контракт №66-1/26/17 от 06.10.2017					
Документация по планировке территории линейного объекта регионального значения: Строительство мостового перехода через реку Волгу с обходом городского округа Тольятти и выходом на автомобильную дорогу М-5 «Урал», расположенного в муниципальных районах Сызранский, Шигонский и Ставропольский Самарской области и в городском округе Тольятти Самарской области					
Изм.	Кол.уч.	Лист	№ док.	Подпись	Дата
Геодезист	Васьков				
Составил	Наверова				
Проверил	Баранова				
Общая часть проекта планировки территории			Стадия	Лист	Листов
Раздел 1 «Проект планировки территории. Графическая часть»			П	43	68
Чертеж границ зон планируемого размещения линейных объектов			000 «Терра»		
М 1:2000			Формат А1		

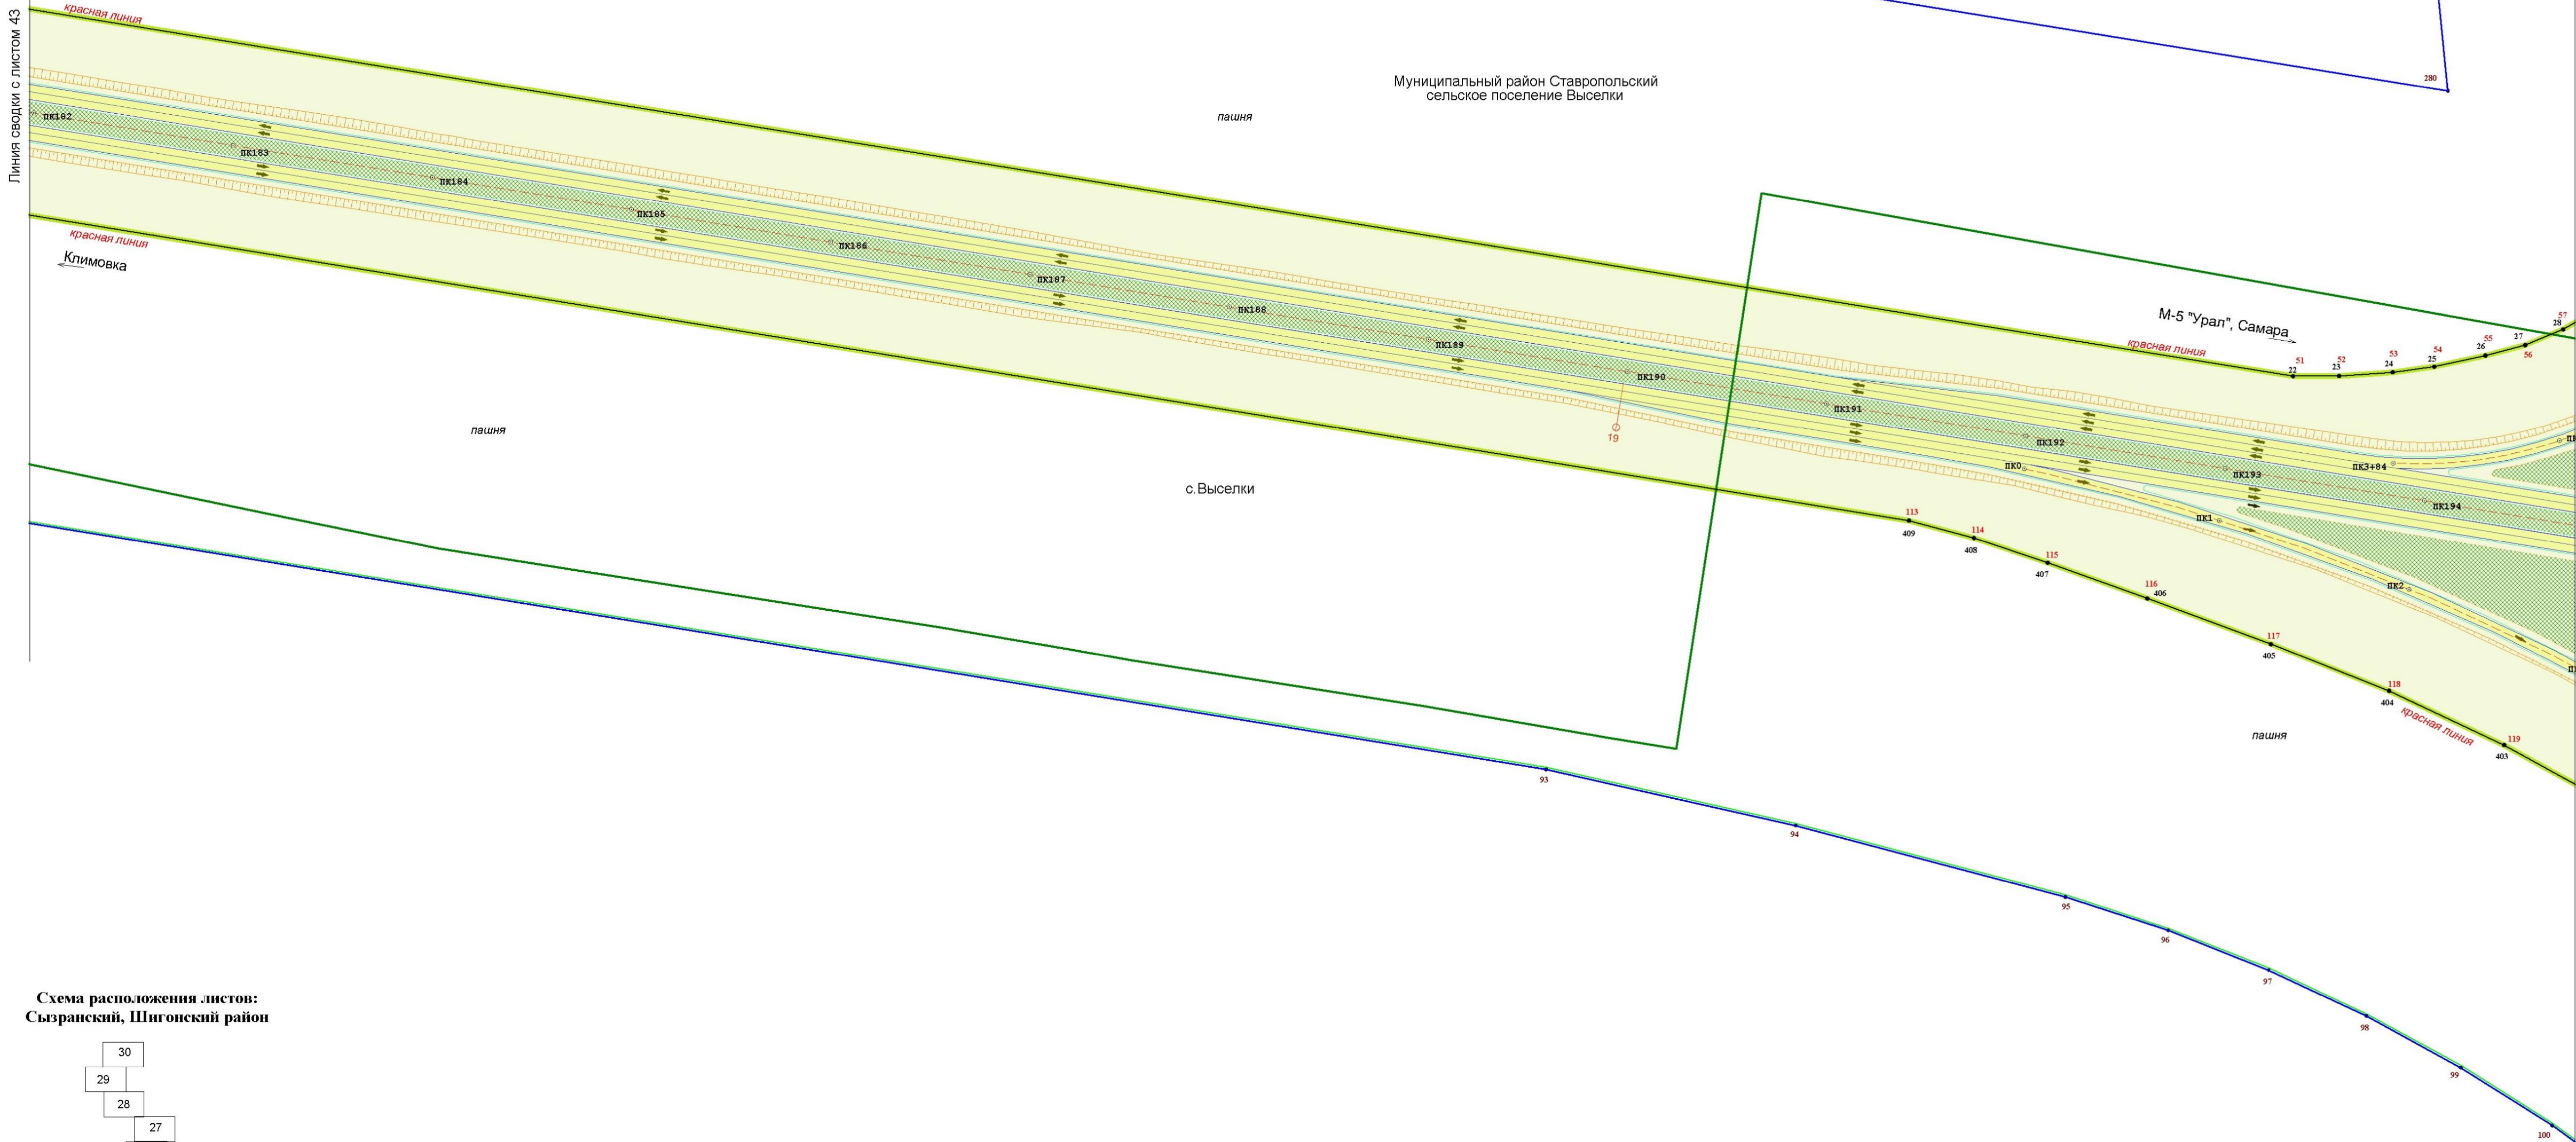
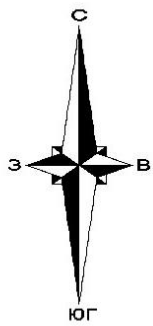


Схема расположения листов:
Сыранский, Шигонский район


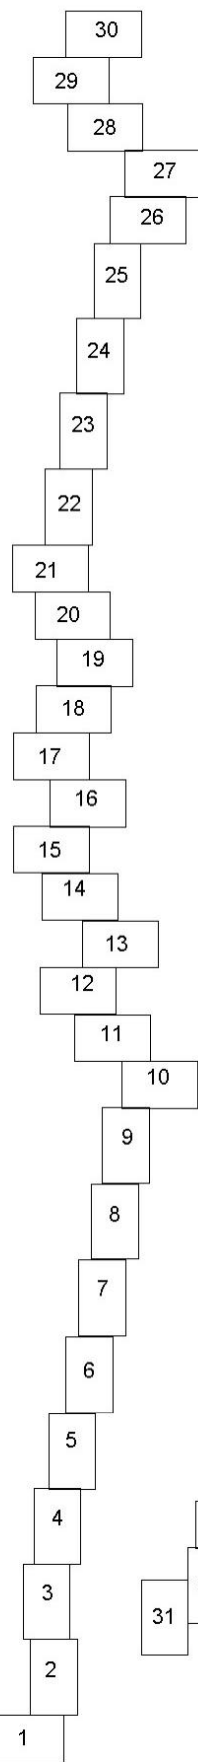


Схема расположения листов:
Ставропольский район, г. о. Тольятти

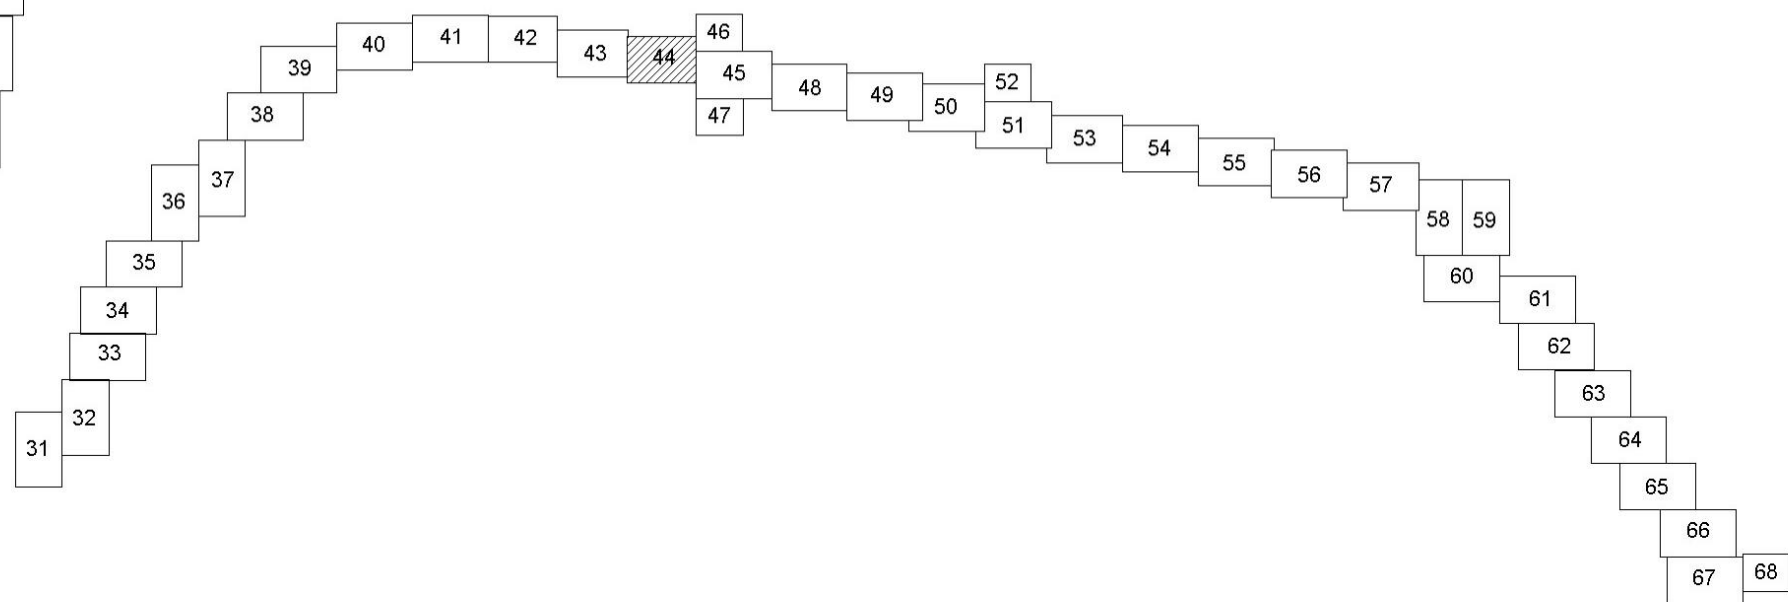


Условные обозначения проектных решений:

- ось проектируемой автомобильной дороги
- проезжая часть
- газон

Условные обозначения:

- граница территории, в отношении которой осуществляется подготовка проекта планировки линейного объекта регионального значения (Строительство мостового перехода через реку Волгу с обходом городского округа Тольятти и выходом на автомобильную дорогу М-5 «Урал»)
- граница зоны планируемого размещения линейного объекта регионального значения (Строительство мостового перехода через реку Волгу с обходом городского округа Тольятти и выходом на автомобильную дорогу М-5 «Урал»)
- граница зоны с особыми условиями использования территории, подлежащие установлению в связи с размещением линейного объекта - придорожная полоса объекта регионального значения (Строительство мостового перехода через реку Волгу с обходом городского округа Тольятти и выходом на автомобильную дорогу М-5 «Урал»)
- действующие красные линии
- устанавливаемые красные линии
- × — красные линии, подлежащие отмене
- граница района
- граница сельских поселений
- граница населенных пунктов
- — характерная точка зоны планируемого размещения
- характерная точка красных линий
- характерная точка проектируемой территории
- 1 — подпись характерных точек зоны планируемого размещения
- 1 — подпись характерных точек красных линий
- 1 — подпись характерной точки проектируемой территории

Государственный контракт №66-1/26/17 от 06.10.2017					
Документация по планировке территории линейного объекта регионального значения: строительство мостового перехода через реку Волгу с обходом городского округа Тольятти и выходом на автомобильную дорогу М-5 «Урал», расположенного в муниципальных районах Сыранский, Шигонский и Ставропольский Самарской области и в городском округе Тольятти Самарской области					
Изм.	Кол.уч.	Лист	№ док.	Подпись	Дата
Геодезист	Васьков				
Составил	Наверова				
Проверил	Баранова				
Основная часть проекта планировки территории				Стадия	Лист
Раздел 1 «Проект планировки территории. Графическая часть»				П	44
чертеж границ зон планируемого размещения линейных объектов				000 «Терра»	
М 1:2000				Листов 68	

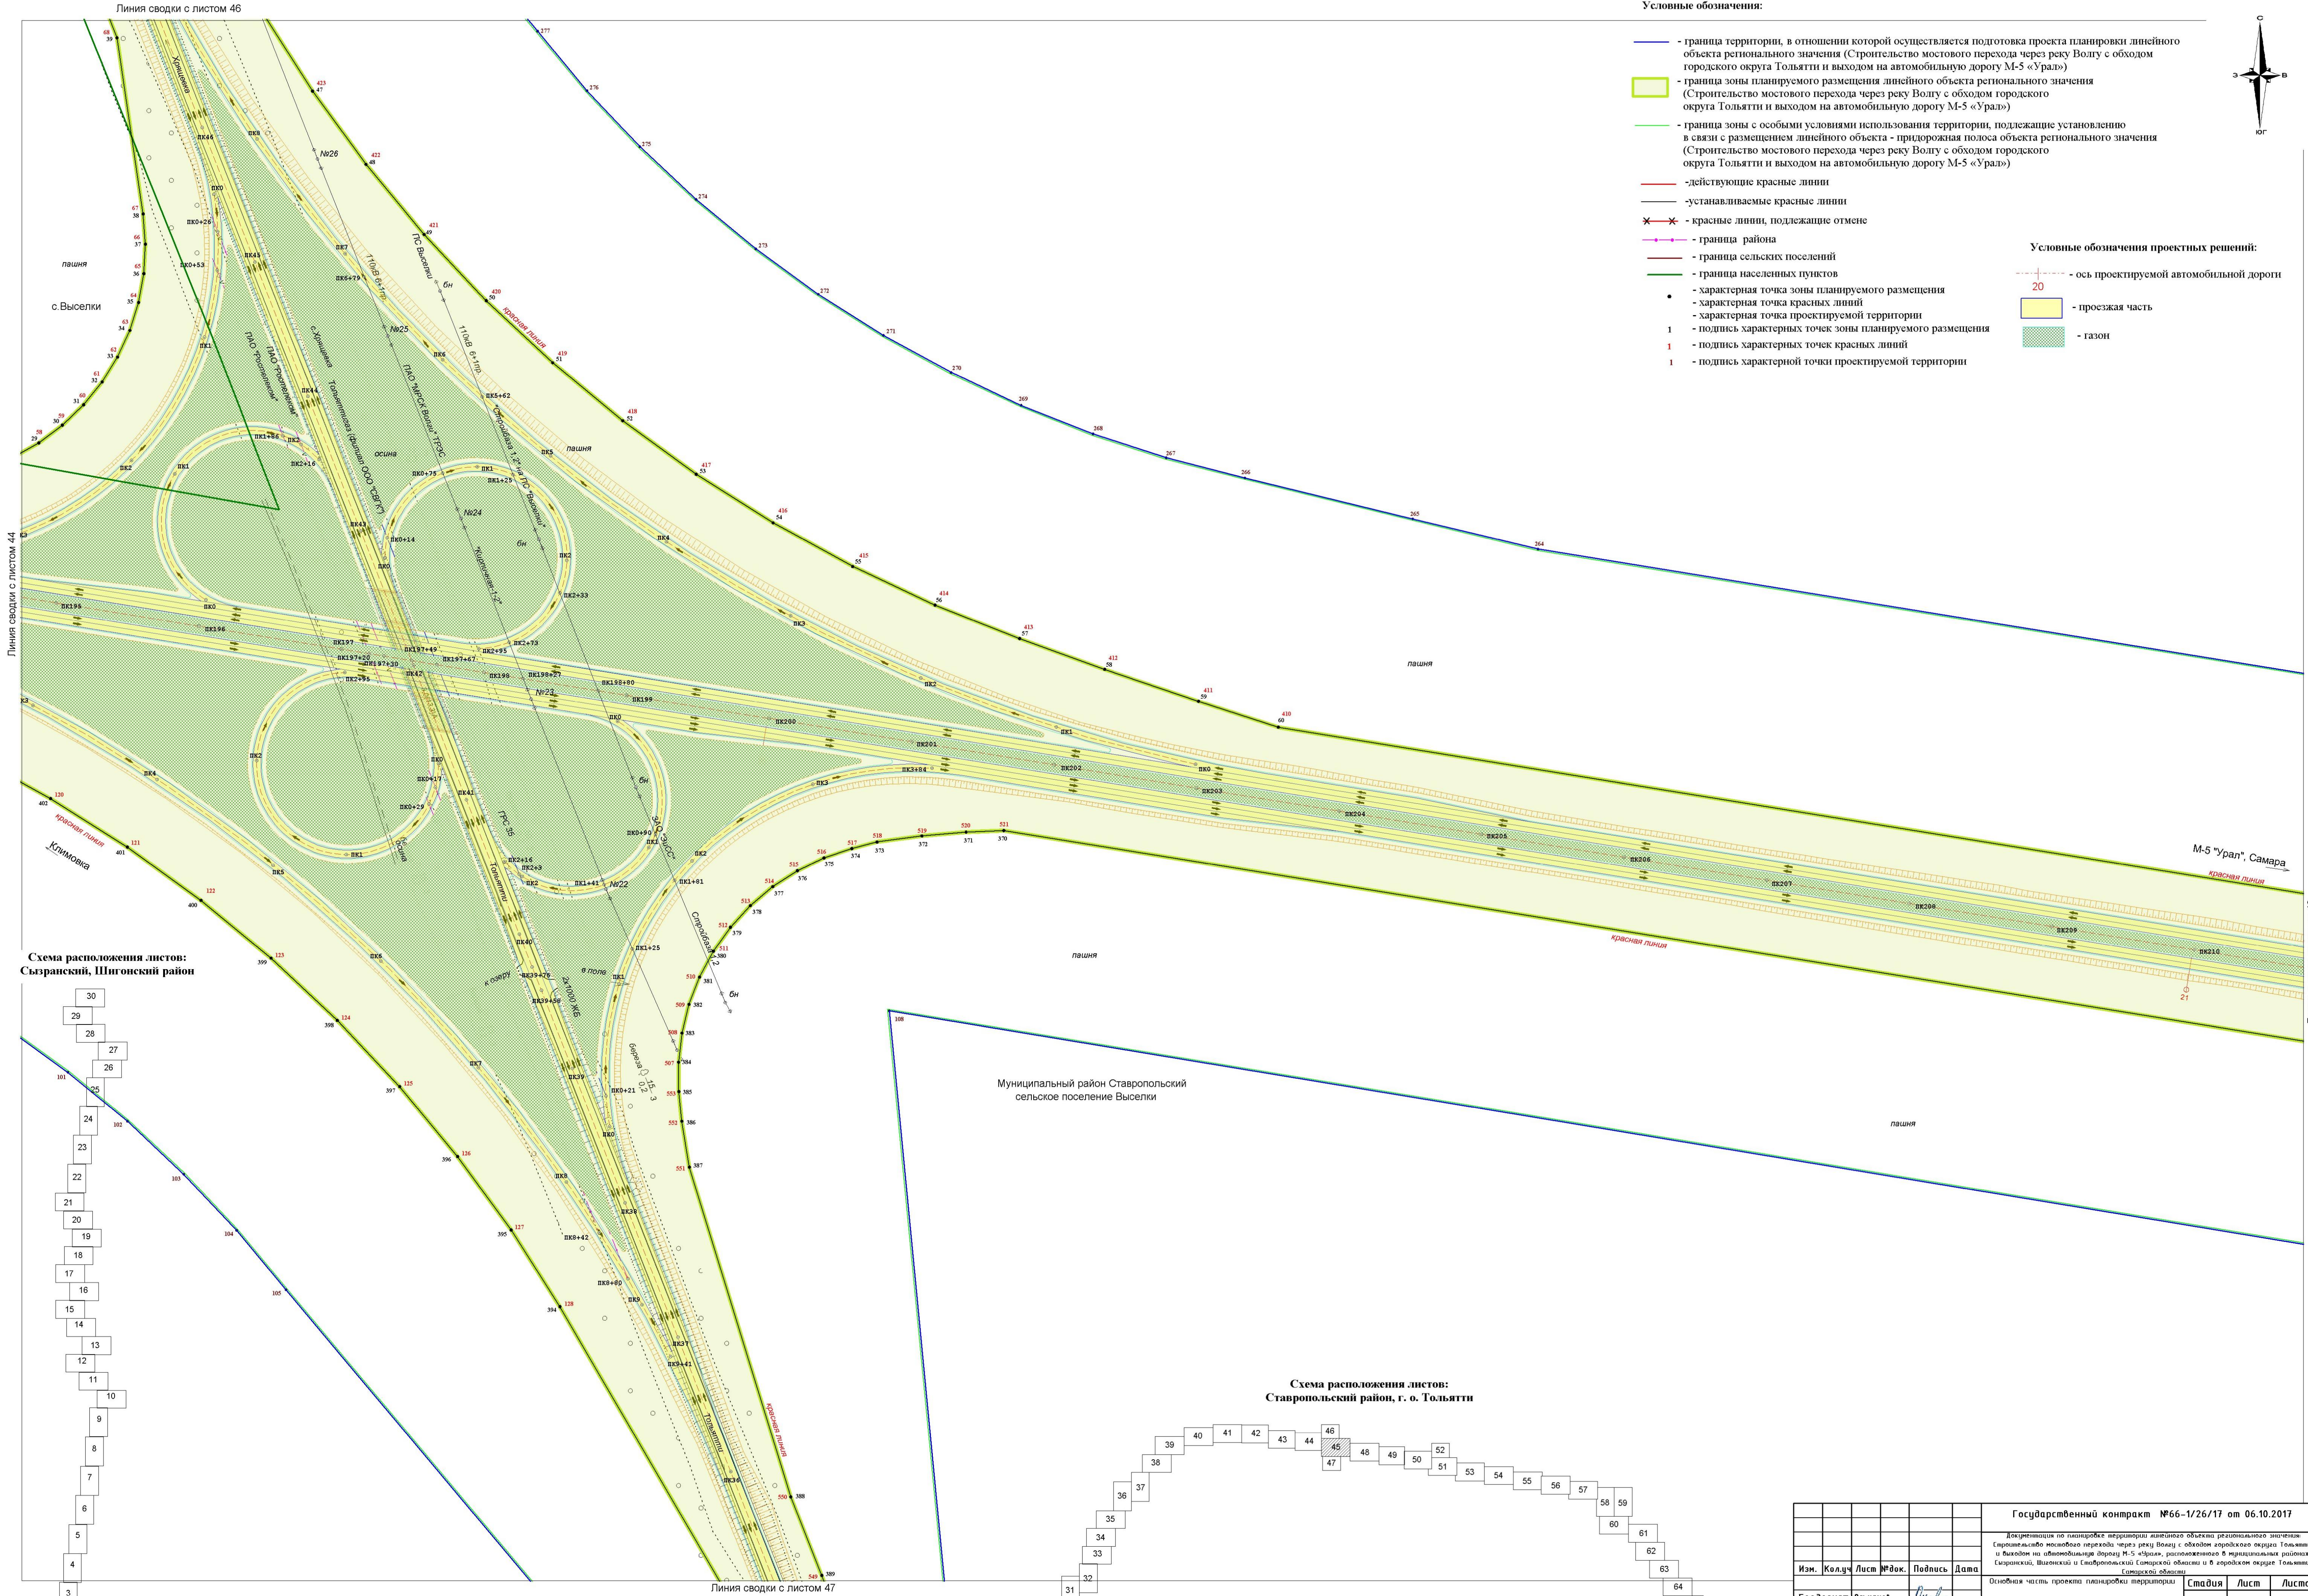

- Условные обозначения:

 - граница территории, в отношении которой осуществляется подготовка проекта планировки линейного объекта регионального значения (Строительство мостового перехода через реку Волгу с обходом городского округа Тольятти и выходом на автомобильную дорогу М-5 «Урал»)
 - граница зоны планируемого размещения линейного объекта регионального значения (Строительство мостового перехода через реку Волгу с обходом городского округа Тольятти и выходом на автомобильную дорогу М-5 «Урал»)
 - граница зоны с особыми условиями использования территории, подлежащие установлению в связи с размещением линейного объекта - придорожная полоса объекта регионального значения (Строительство мостового перехода через реку Волгу с обходом городского округа Тольятти и выходом на автомобильную дорогу М-5 «Урал»)
 - действующие красные линии
 - устанавливаемые красные линии
 - красные линии, подлежащие отмене
 - граница района
 - граница сельских поселений
 - граница населенных пунктов
- Условные обозначения проектных решений:

 - ось проектируемой автомобильной дороги
 - проезжая часть
 - газон
- Условные обозначения проектных решений:

 - характеристическая точка зоны планируемого размещения
 - характеристическая точка красных линий
 - характеристическая точка проектируемой территории
 - подпись характеристических точек зоны планируемого размещения
 - подпись характеристических точек красных линий
 - подпись характеристической точки проектируемой территории

Схема расположения листов:
Сызранский, Шигонский район


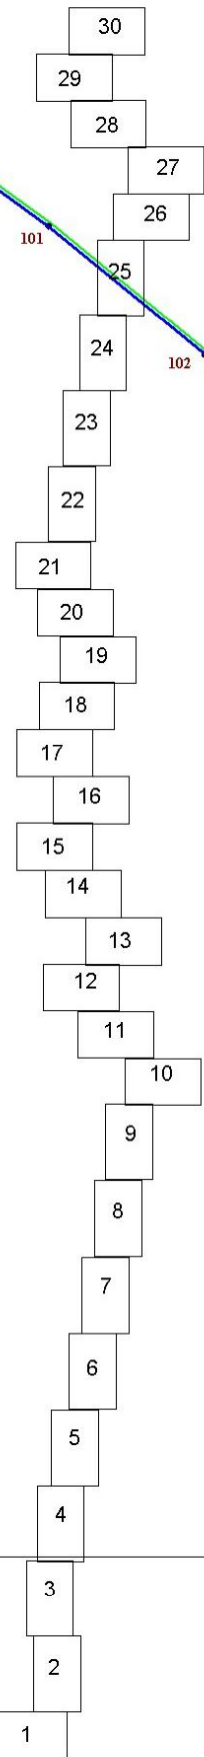


Схема расположения листов:
Ставропольский район, г. о. Тольятти

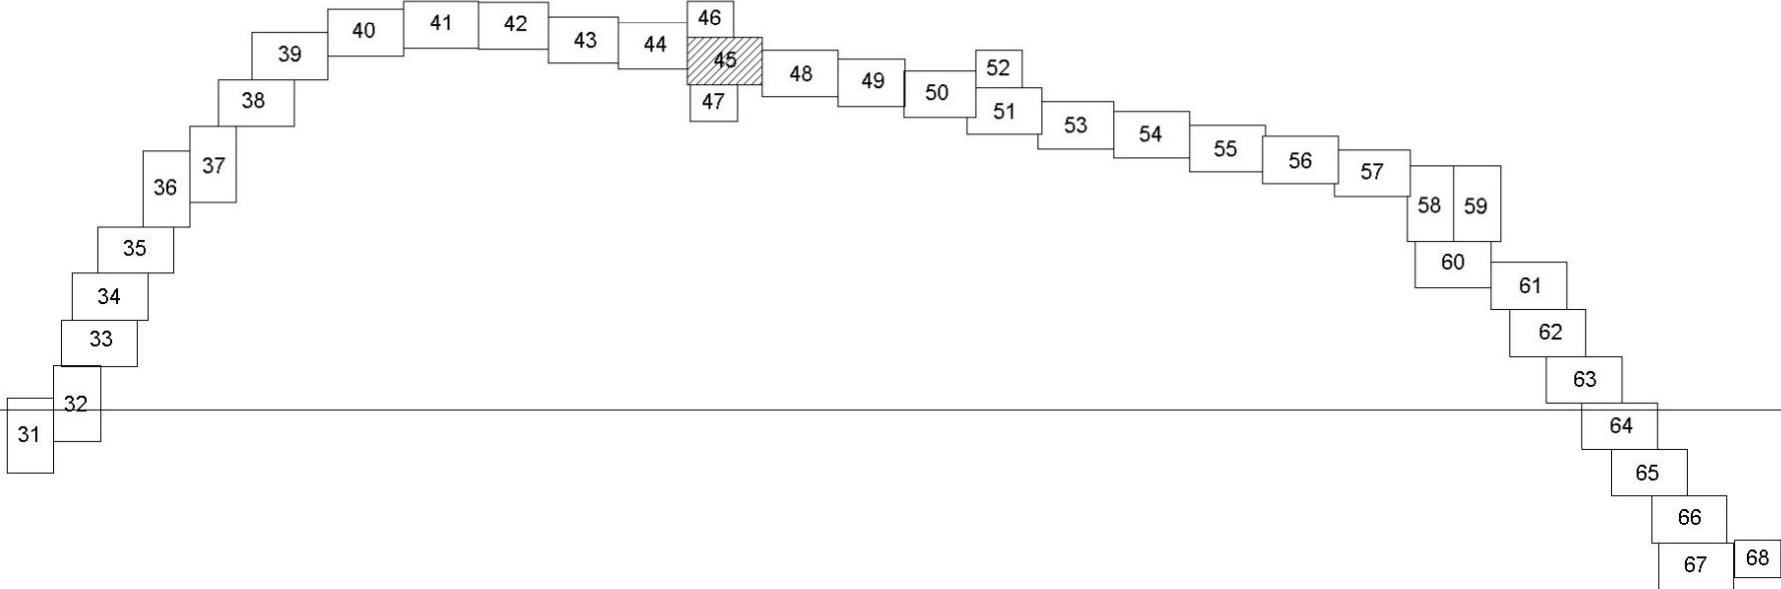

Государственный контракт №66-1/26/17 от 06.10.2017						Изм.		
Документация по планировке территории линейного объекта регионального значения: Строительство мостового перехода через реку Волгу с обходом городского округа Тольятти и выходом на автомобильную дорогу М-5 «Урал», расположенного в муниципальных районах Сызранский, Шигонский и Ставропольский Самарской области и в городском округе Тольятти Самарской области						Кол.уч.	Лист	№ док.
Основа часть проекта планировки территории						Подпись	Дата	
Раздел 1 «Проект планировки территории. Градостроительная часть» чертёж красных линий, чертёж границ зон планируемого размещения линейных объектов М 1:2000						Геодезист	Васильков	Иванов
						Составил	Наверова	Иванов
						Проверил	Баранова	Иванов
						Стадия	Лист	Листов
						П	45	68
						ООО «Терра»		



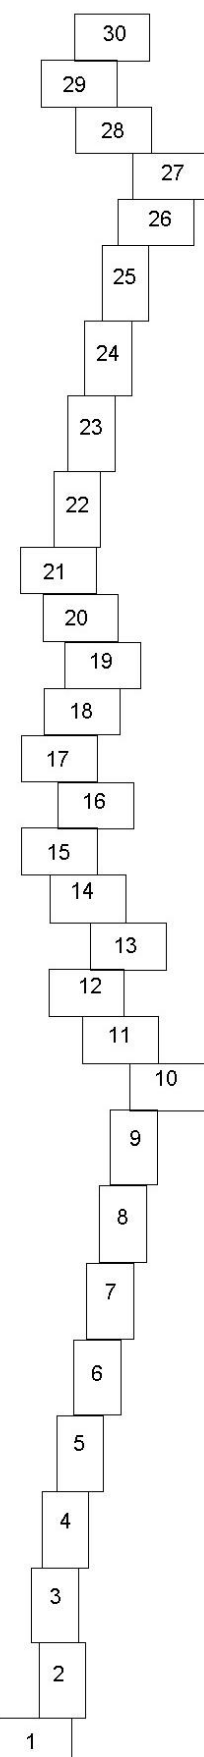



Схема расположения листов:
Ставропольский район, г. о. Тольятти

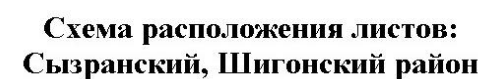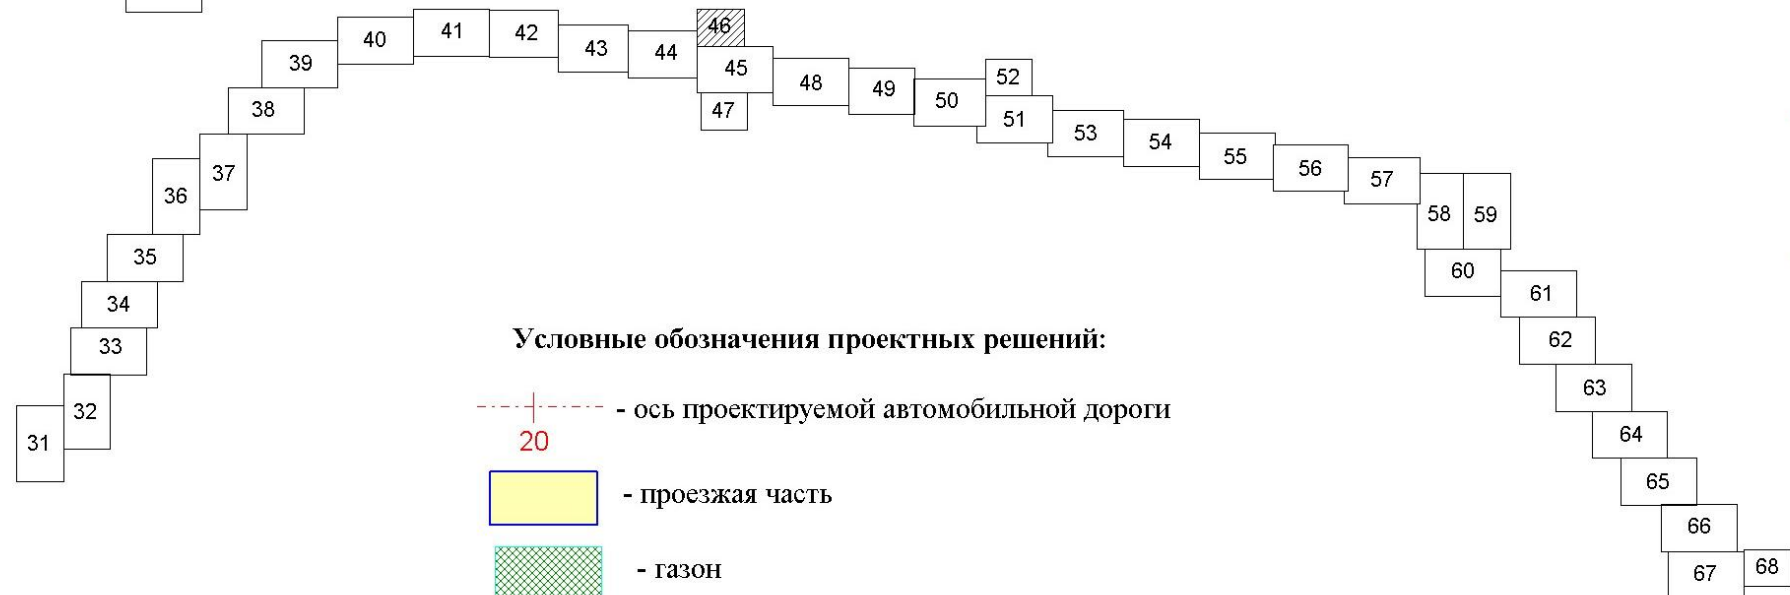

Условные обозначения проектных решений:

---+--- - ось проектируемой автомобильной дороги

 - проезжая часть

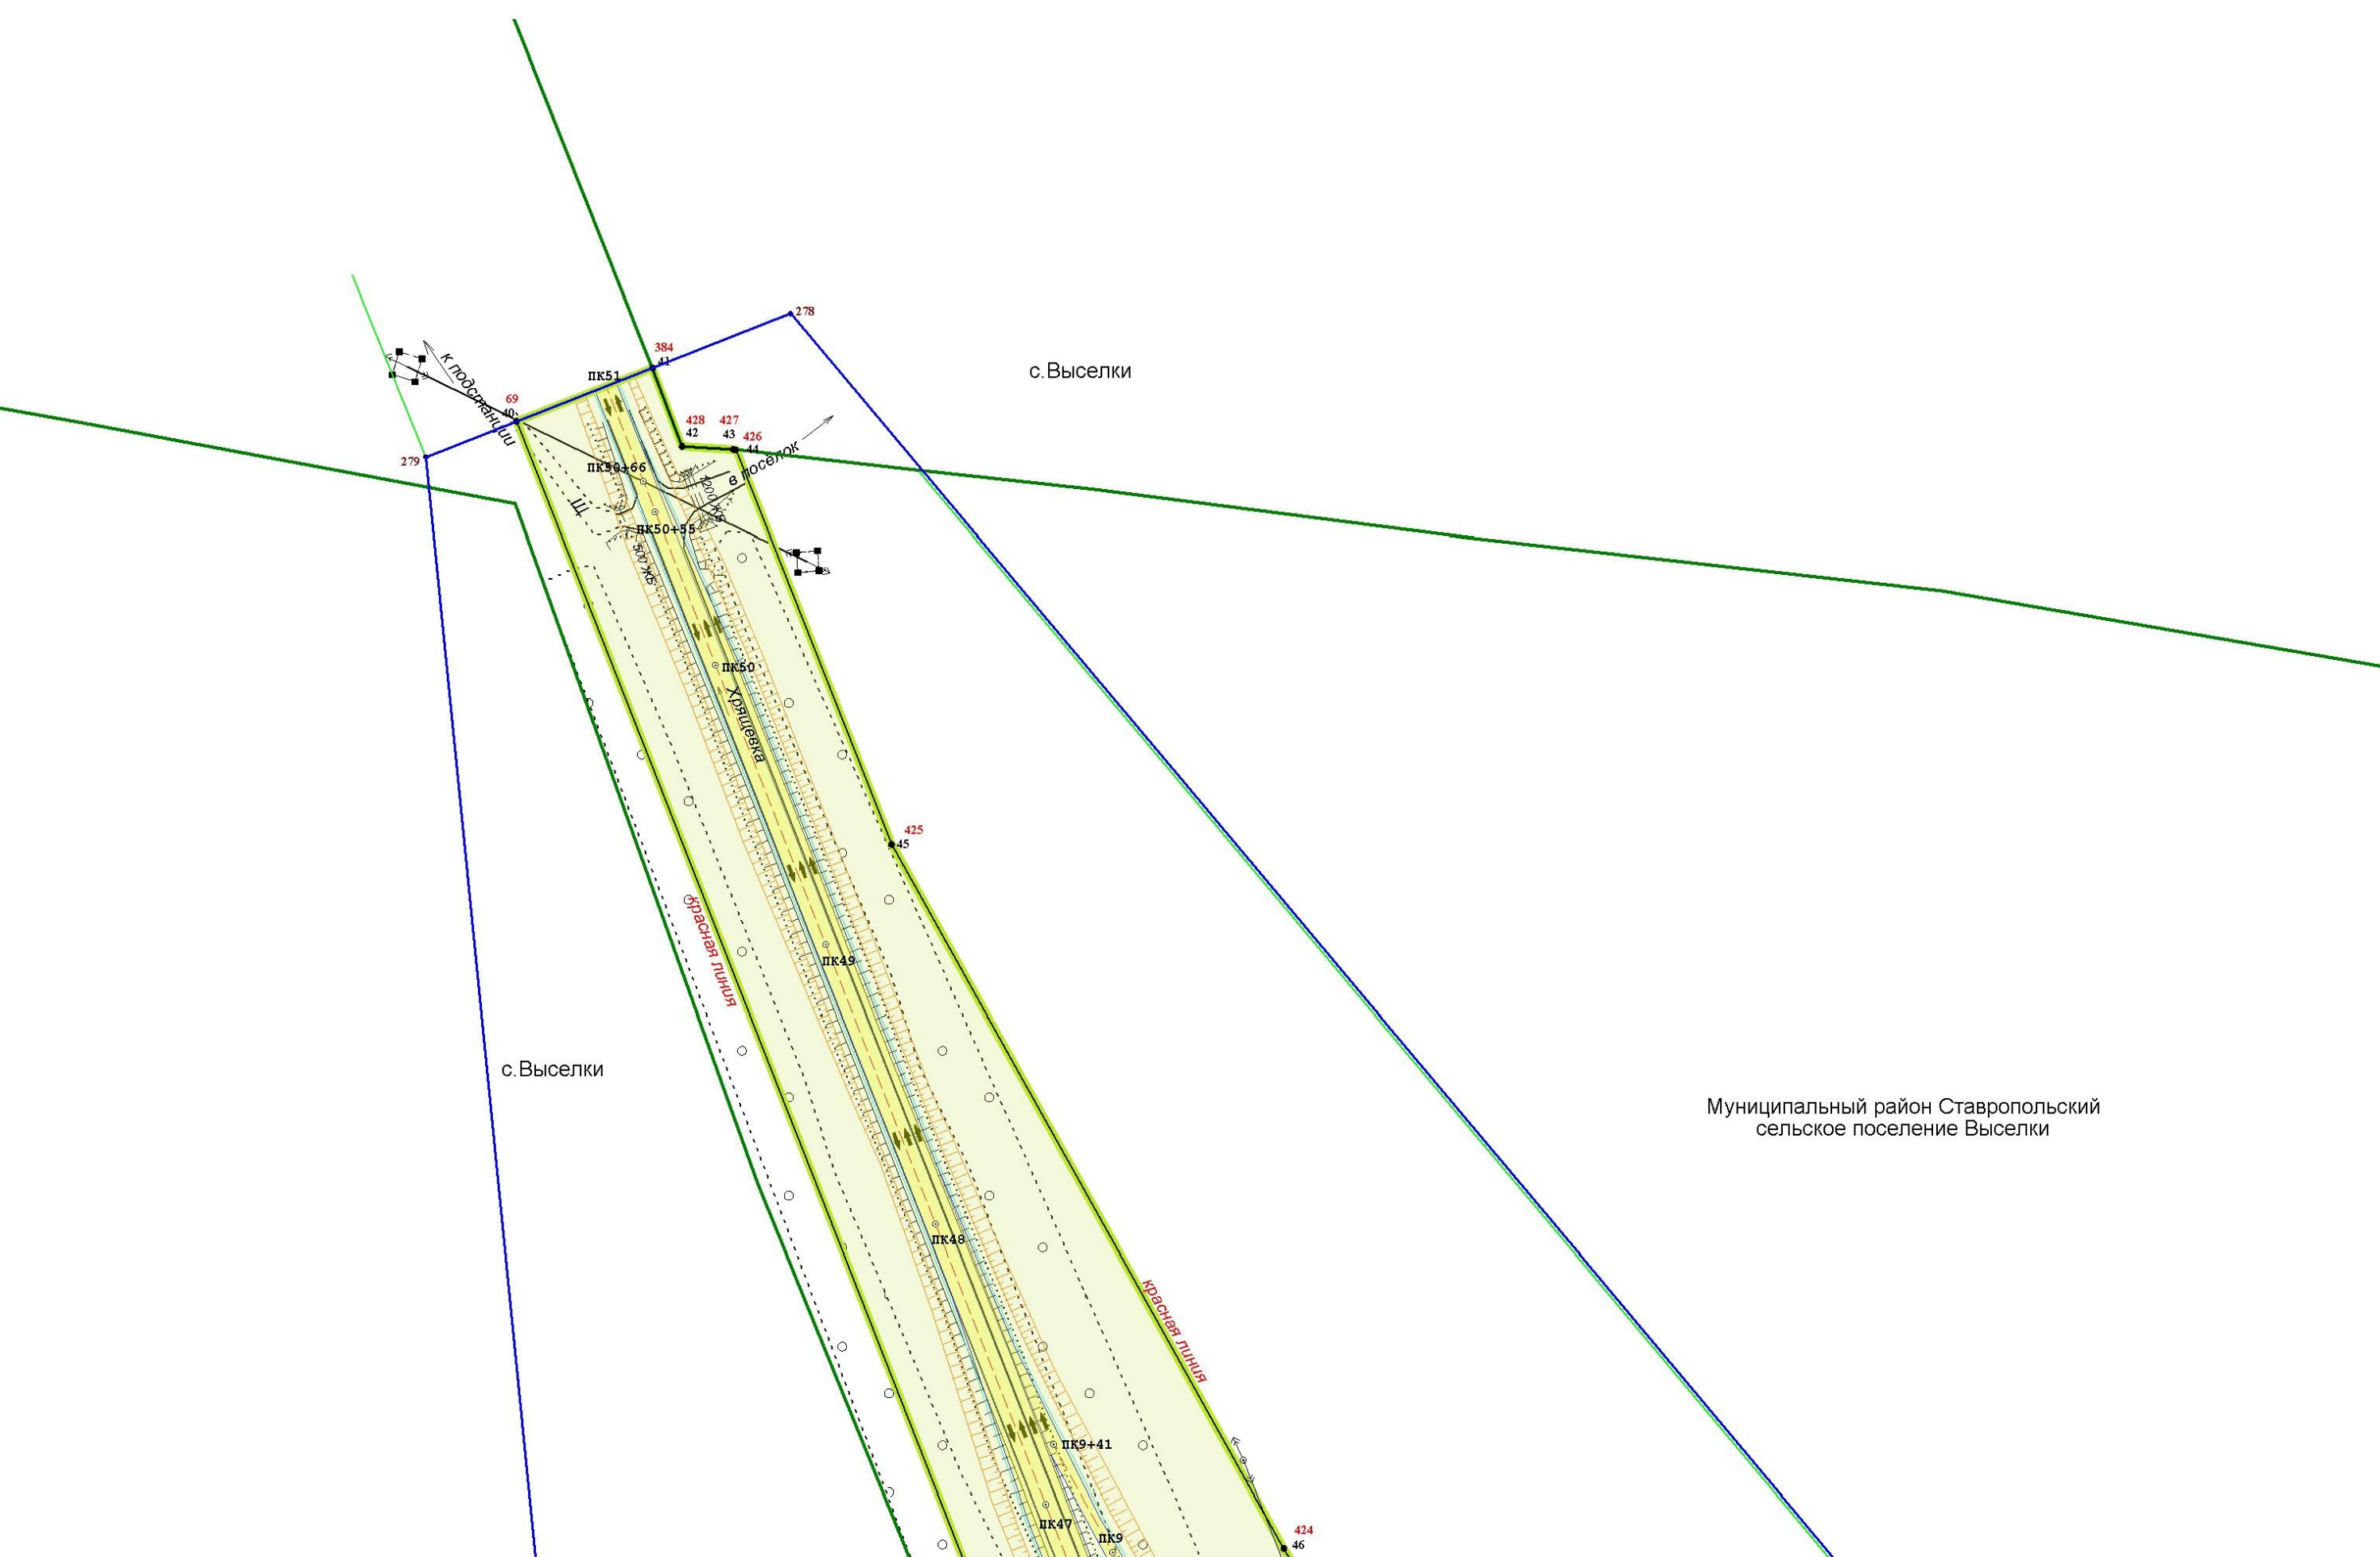 - газон

Линия сводки с листом 45

Условные обозначения:

- граница территории, в отношении которой осуществляется подготовка проекта планировки линейного объекта регионального значения (Строительство мостового перехода через реку Волгу с обходом городского округа Тольятти и выходом на автомобильную дорогу М-5 «Урал»)
 - граница зоны планируемого размещения линейного объекта регионального значения (Строительство мостового перехода через реку Волгу с обходом городского округа Тольятти и выходом на автомобильную дорогу М-5 «Урал»)
 - граница зоны с особыми условиями использования территории, подлежащие установлению в связи с размещением линейного объекта - придорожная полоса объекта регионального значения (Строительство мостового перехода через реку Волгу с обходом городского округа Тольятти и выходом на автомобильную дорогу М-5 «Урал»)
 - действующие красные линии
 - устанавливаемые красные линии
 - ✗ ✗ - красные линии, подлежащие отмене
 - • — граница района
 - граница сельских поселений
 - граница населенных пунктов
 - - характерная точка зоны планируемого размещения
 - характерная точка красных линий
 - характерная точка проектируемой территории
 - 1 - подпись характерных точек зоны планируемого размещения
 - 1 - подпись характерных точек красных линий
 - 1 - подпись характерной точки проектируемой территории

						Государственный контракт №66-1/26/17 от 06.10.2017			
						Документация по планировке территории линейного объекта регионального значения: Строительство мостового перехода через реку Волгу с обходом городского округа Тольятти с выходом на автомобильную дорогу М-5 «Урал», расположенное в муниципальных районах Сызранский, Шигонский и Ставропольский Самарской области и в городском округе Тольятти Самарской области			
Изм.	Кол.уч.	Лист	№ док.	Подпись	Дата	Основная часть проекта планировки территории	Стандия	Лист	Листов
Геодезист	Осьмаков					Раздел 1 «Проект планировки территории. Графическая часть» чертеж красных линий; чертеж границ зон планируемого размещения линейных объектов М 1:2000	П	46	68
Составил	Неверова								
Проверил	Баринаова								
						000 «Терра»			


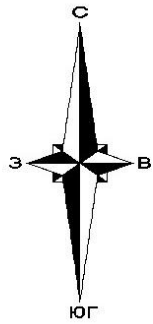


Схема расположения листов:
Ставропольский район, г. о. Тольятти

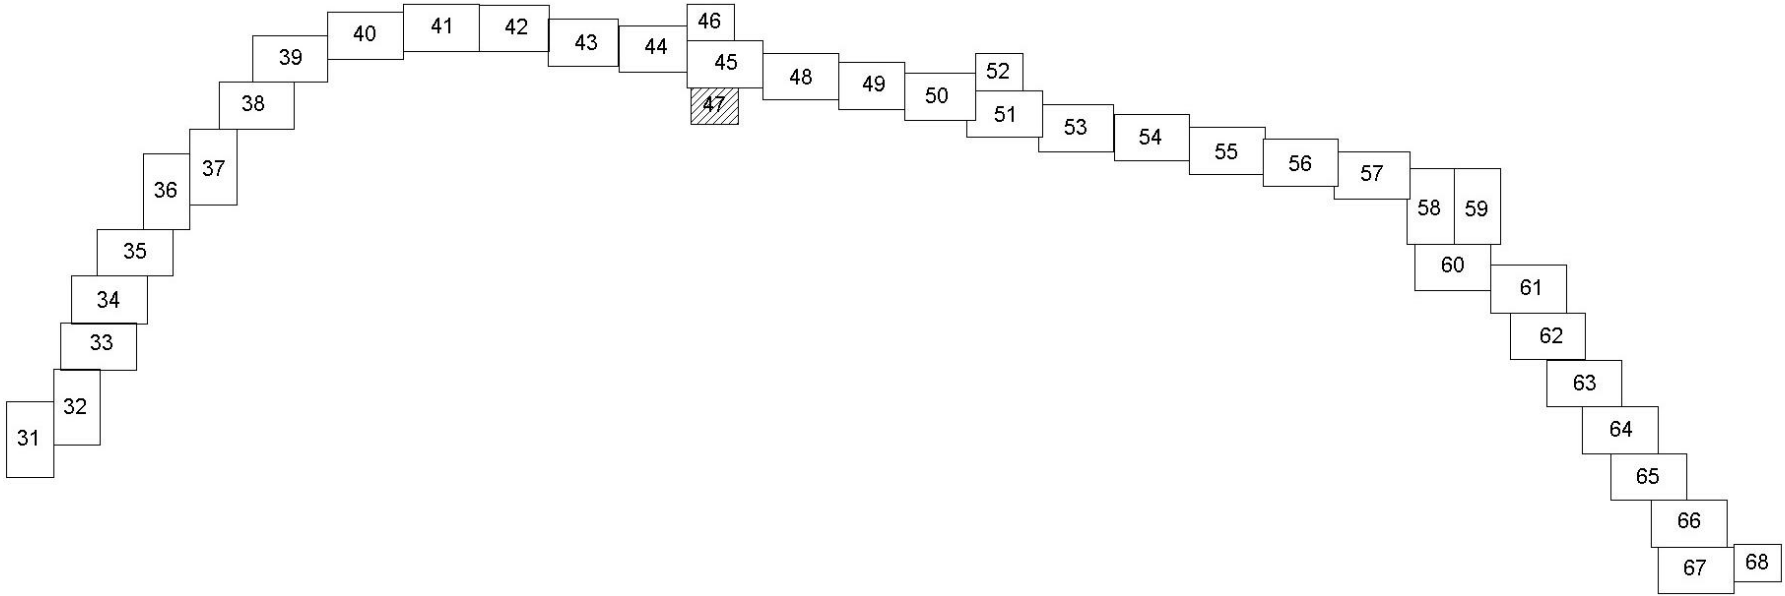

Линия сводки с листом 45


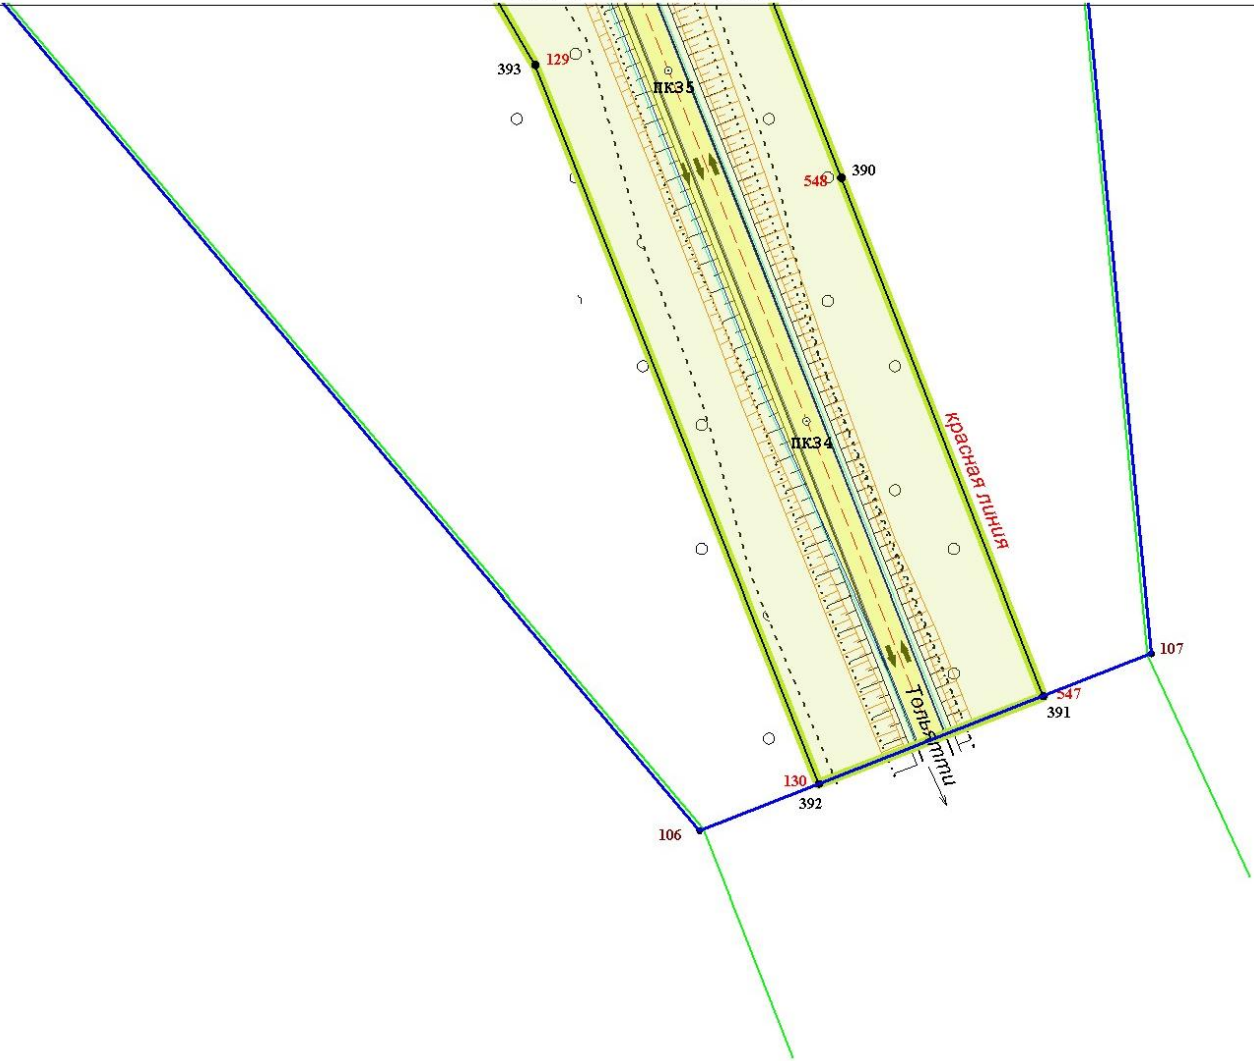


Схема расположения листов:
Сызранский, Шигонский район

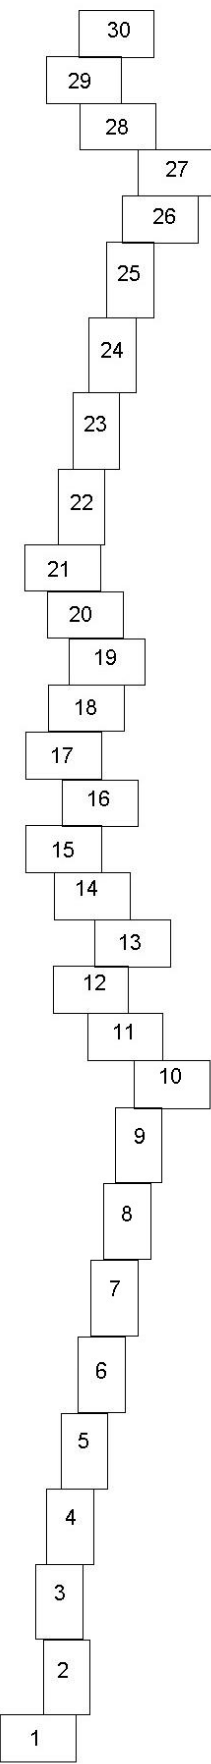

Муниципальный район Ставропольский
сельское поселение Выселки

Условные обозначения:

- граница территории, в отношении которой осуществляется подготовка проекта планировки линейного объекта регионального значения (Строительство мостового перехода через реку Волгу с обходом городского округа Тольятти и выходом на автомобильную дорогу М-5 «Урал»)
- граница зоны планируемого размещения линейного объекта регионального значения (Строительство мостового перехода через реку Волгу с обходом городского округа Тольятти и выходом на автомобильную дорогу М-5 «Урал»)
- граница зоны с особыми условиями использования территории, подлежащие установлению в связи с размещением линейного объекта - придорожная полоса объекта регионального значения (Строительство мостового перехода через реку Волгу с обходом городского округа Тольятти и выходом на автомобильную дорогу М-5 «Урал»)
- действующие красные линии
- устанавливаемые красные линии
- красные линии, подлежащие отмене
- граница района
- граница сельских поселений
- граница населенных пунктов
- характерная точка зоны планируемого размещения
- характерная точка красных линий
- характерная точка проектируемой территории
- подписи характерных точек зоны планируемого размещения
- подписи характерных точек красных линий
- подписи характерной точки проектируемой территории

Условные обозначения проектных решений:

- ось проектируемой автомобильной дороги
- проезжая часть
- газон

						Государственный контракт №66-1/26/17 от 06.10.2017			
						документация по планировке территории линейного объекта регионального значения: Строительство мостового перехода через реку Волгу с обходом городского округа Тольятти и выходом на автомобильную дорогу М-5 «Урал», расположенного в муниципальных районах Сызранский, Шигонский и Ставропольский Самарской области и в городском округе Тольятти Самарской области			
Изм.	Кол.уч.	Лист	№ док.	Подпись	Дата	Основная часть проекта планировки территории			
Геодезист	Осьмаков					Раздел 1 «Проект планировки территории. Графическая часть»			
Составил	Неверова					чертеж красных линий; чертеж границ зон планируемого размещения линейных объектов			
Проверил	Баринова					М 1:2000			
						Стадия	Лист	Листов	
						П	47	68	
						000 «Терра»			

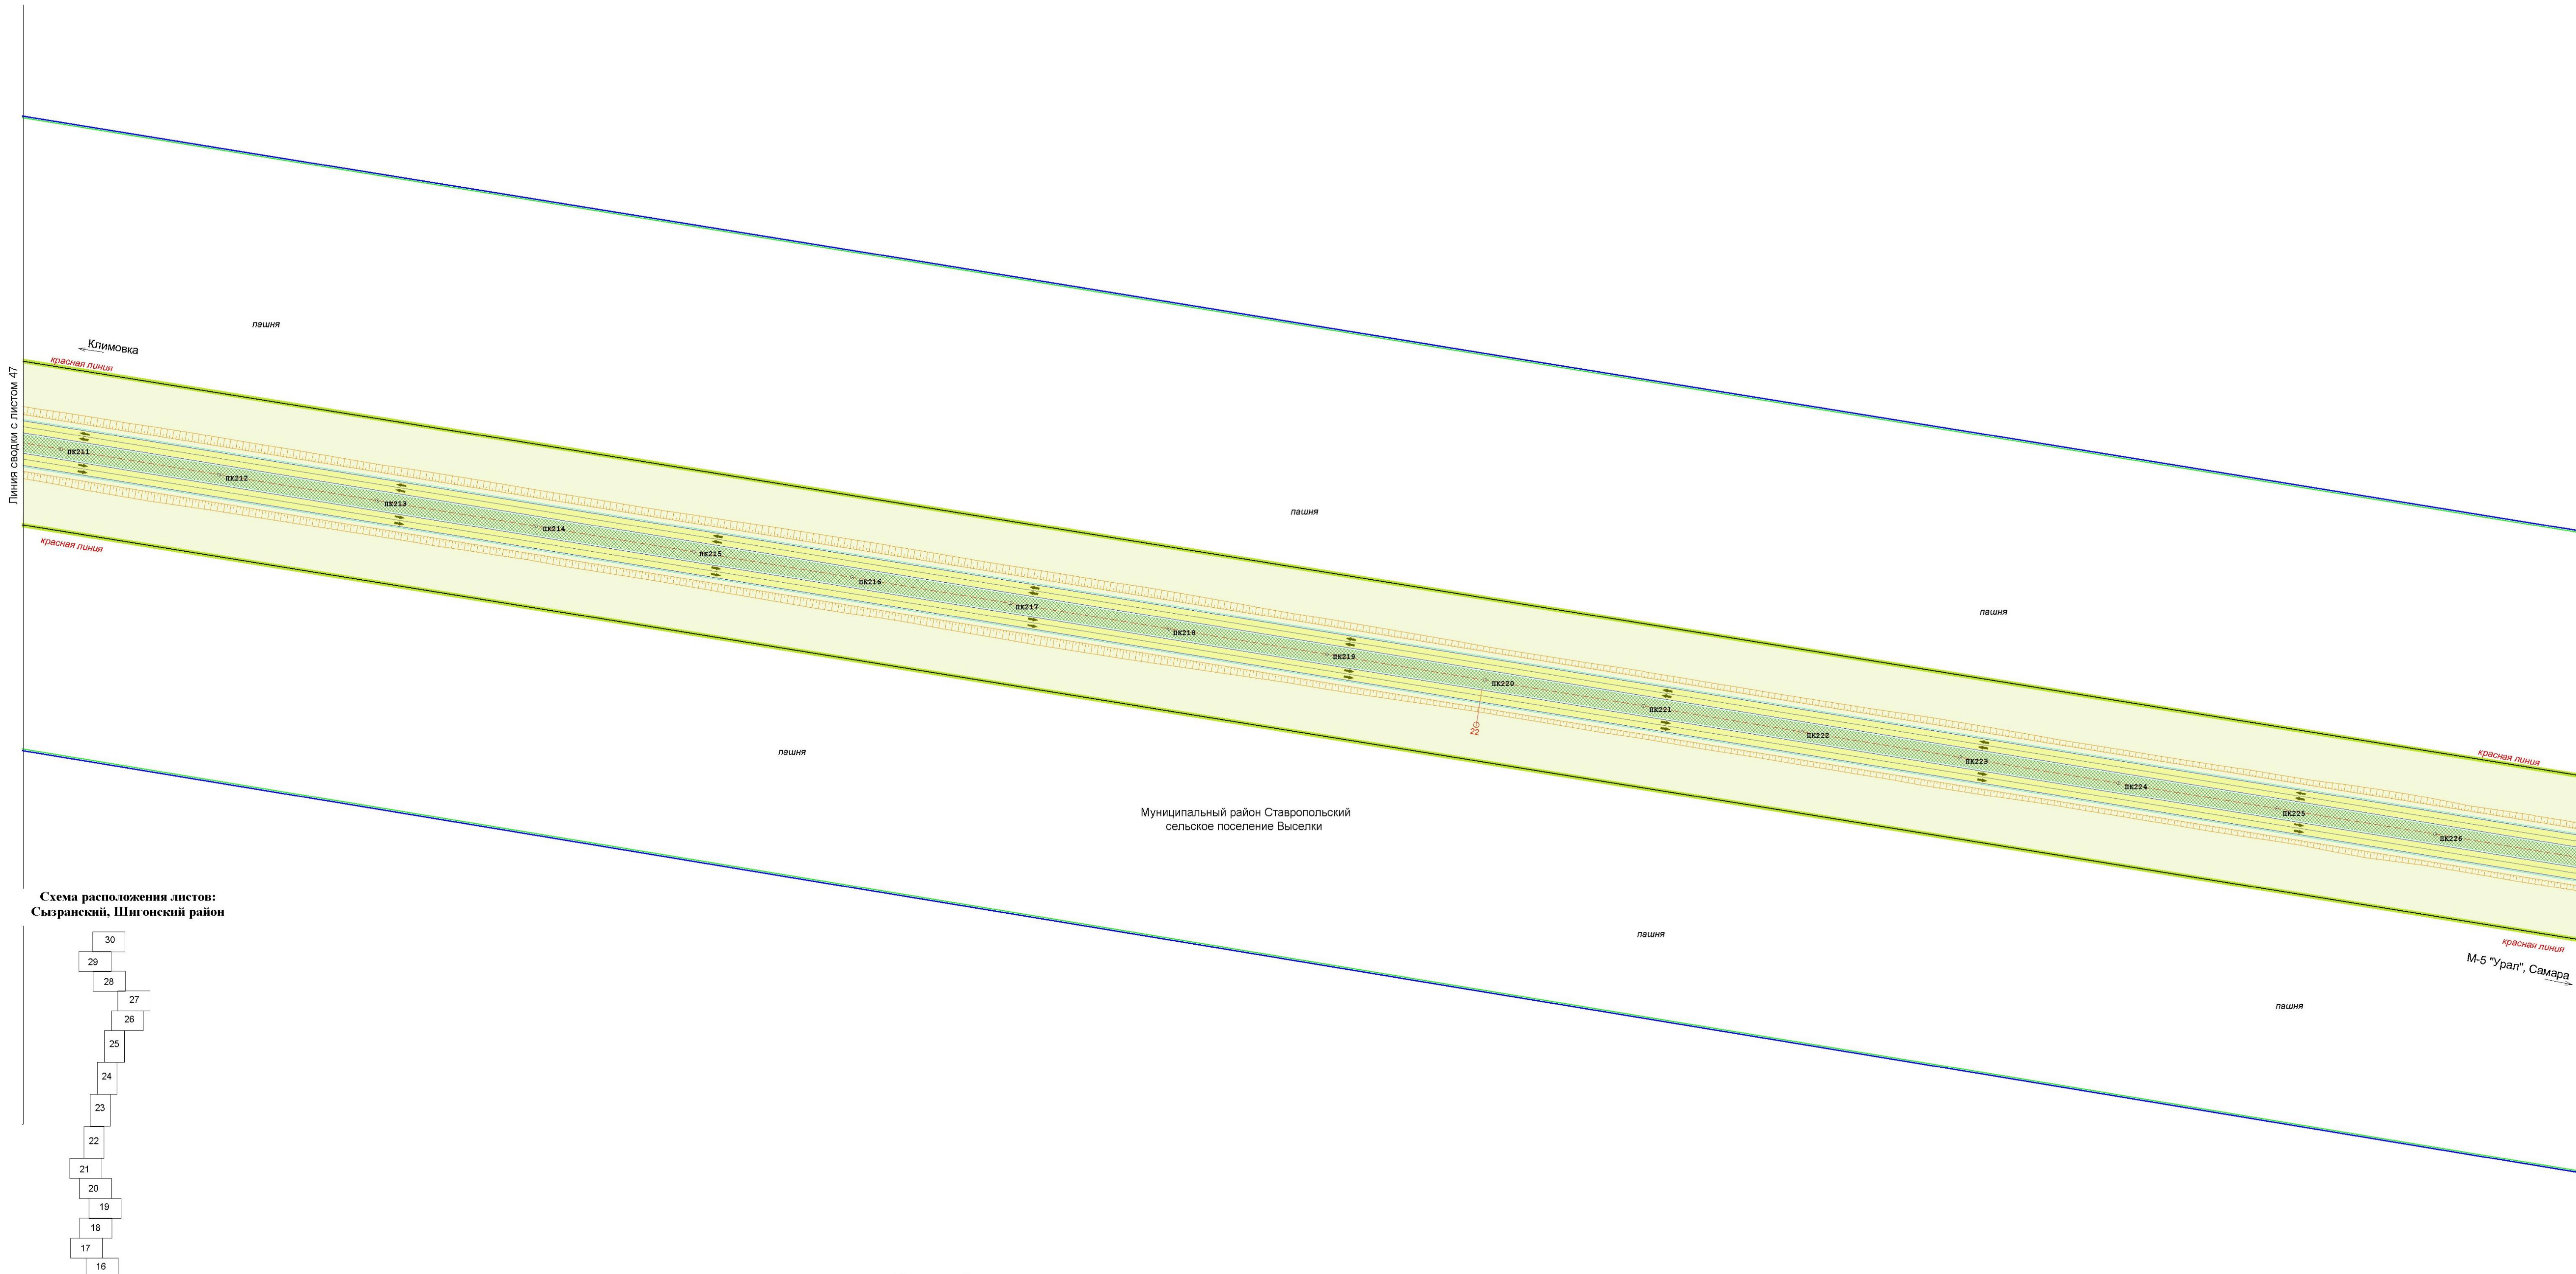
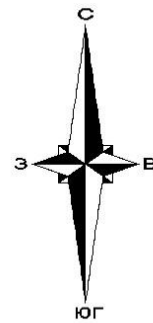


Схема расположения листов:
Сызранский, Шигонский район


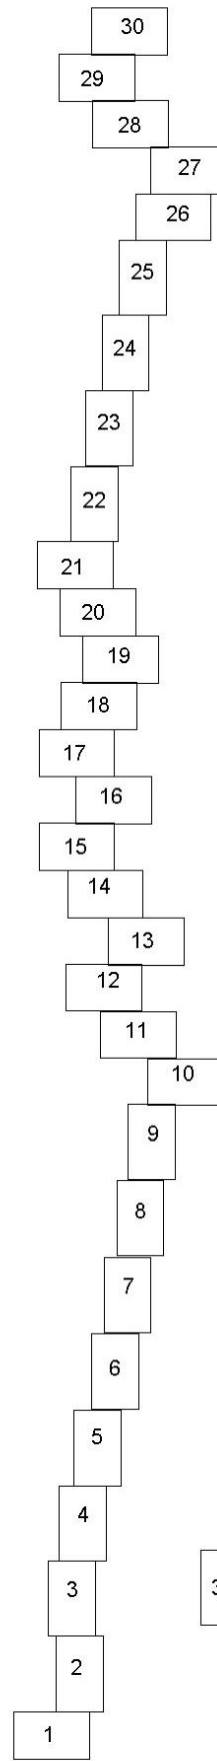


Схема расположения листов:
Ставропольский район, г. о. Тольятти

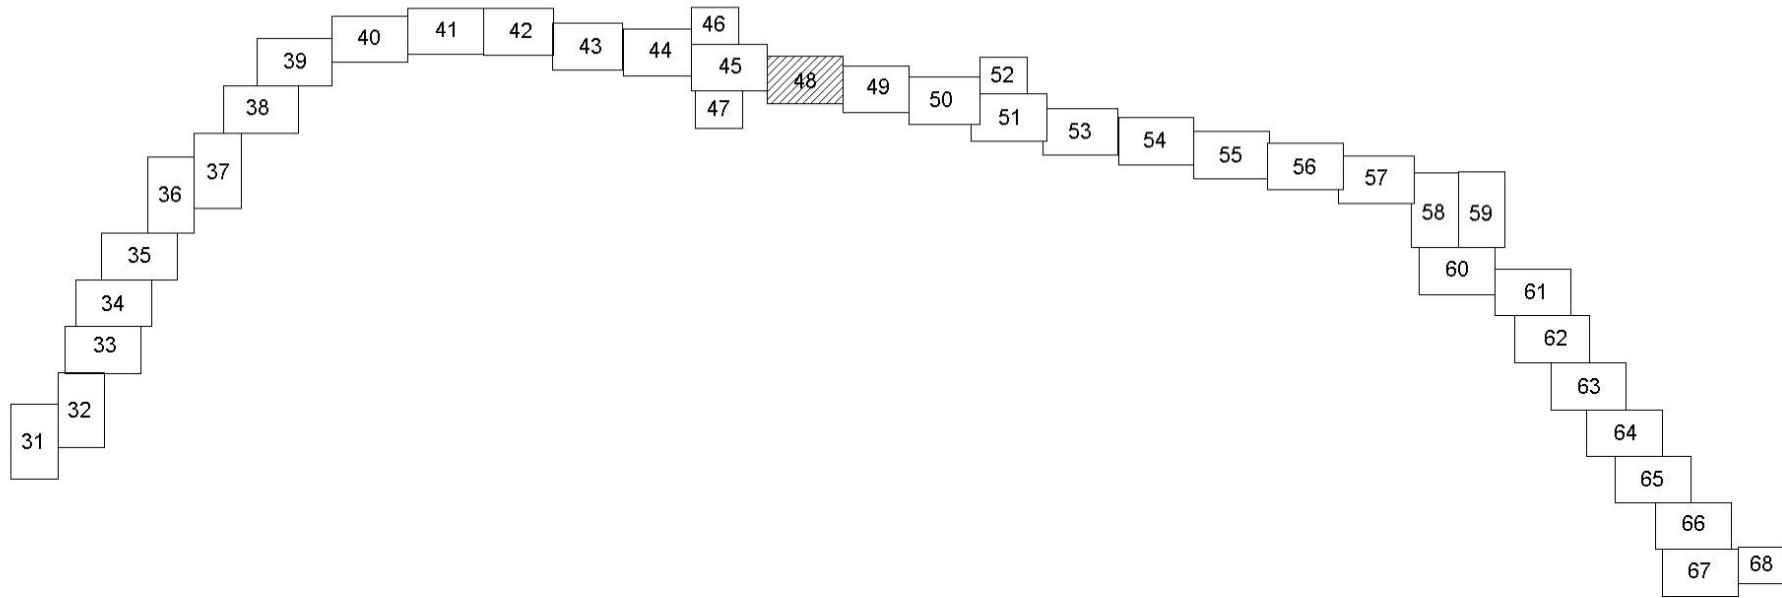

Условные обозначения:

- граница территории, в отношении которой осуществляется подготовка проекта планировки линейного объекта регионального значения (Строительство мостового перехода через реку Волгу с обходом городского округа Тольятти и выходом на автомобильную дорогу М-5 «Урал»)
- граница зоны планируемого размещения линейного объекта регионального значения (Строительство мостового перехода через реку Волгу с обходом городского округа Тольятти и выходом на автомобильную дорогу М-5 «Урал»)
- граница зоны с особыми условиями использования территории, подлежащие установлению в связи с размещением линейного объекта - придорожная полоса объекта регионального значения (Строительство мостового перехода через реку Волгу с обходом городского округа Тольятти и выходом на автомобильную дорогу М-5 «Урал»)
- действующие красные линии
- устанавливаемые красные линии
- ✕ ✕ - красные линии, подлежащие отмене
- граница района
- граница сельских поселений
- граница населенных пунктов
- - характеристическая точка зоны планируемого размещения
- характеристическая точка красных линий
- характеристическая точка проектируемой территории
- подпись характеристических точек зоны планируемого размещения
- 1 - подпись характеристических точек красных линий
- 1 - подпись характеристической точки проектируемой территории

Условные обозначения проектных решений:

- ось проектируемой автомобильной дороги
- проезжая часть
- газон

						Государственный контракт №66-1/26/17 от 06.10.2017		
						Документация по планировке территории линейного объекта регионального значения: строительство мостового перехода через реку Волгу с обходом городского округа Тольятти и выходом на автомобильную дорогу М-5 «Урал», расположенную в муниципальных районах Сызранский, Шигонский и Ставропольский Самарской области и в городском округе Тольятти Самарской области		
Изм.	Кол.уч	Лист	№ док.	Подпись	Дата	Основная часть проекта планировки территории		
Геодезист	Осмаков					Раздел 1 «Проект планировки территории» «Графическая часть» чертеж красных линий; чертеж границ зон планируемого размещения линейных объектов М 1:2000	Стандия	Лист
Составил	Неверова						П	48
Проверил	Баранова						000 «Терра»	
							Лист	68

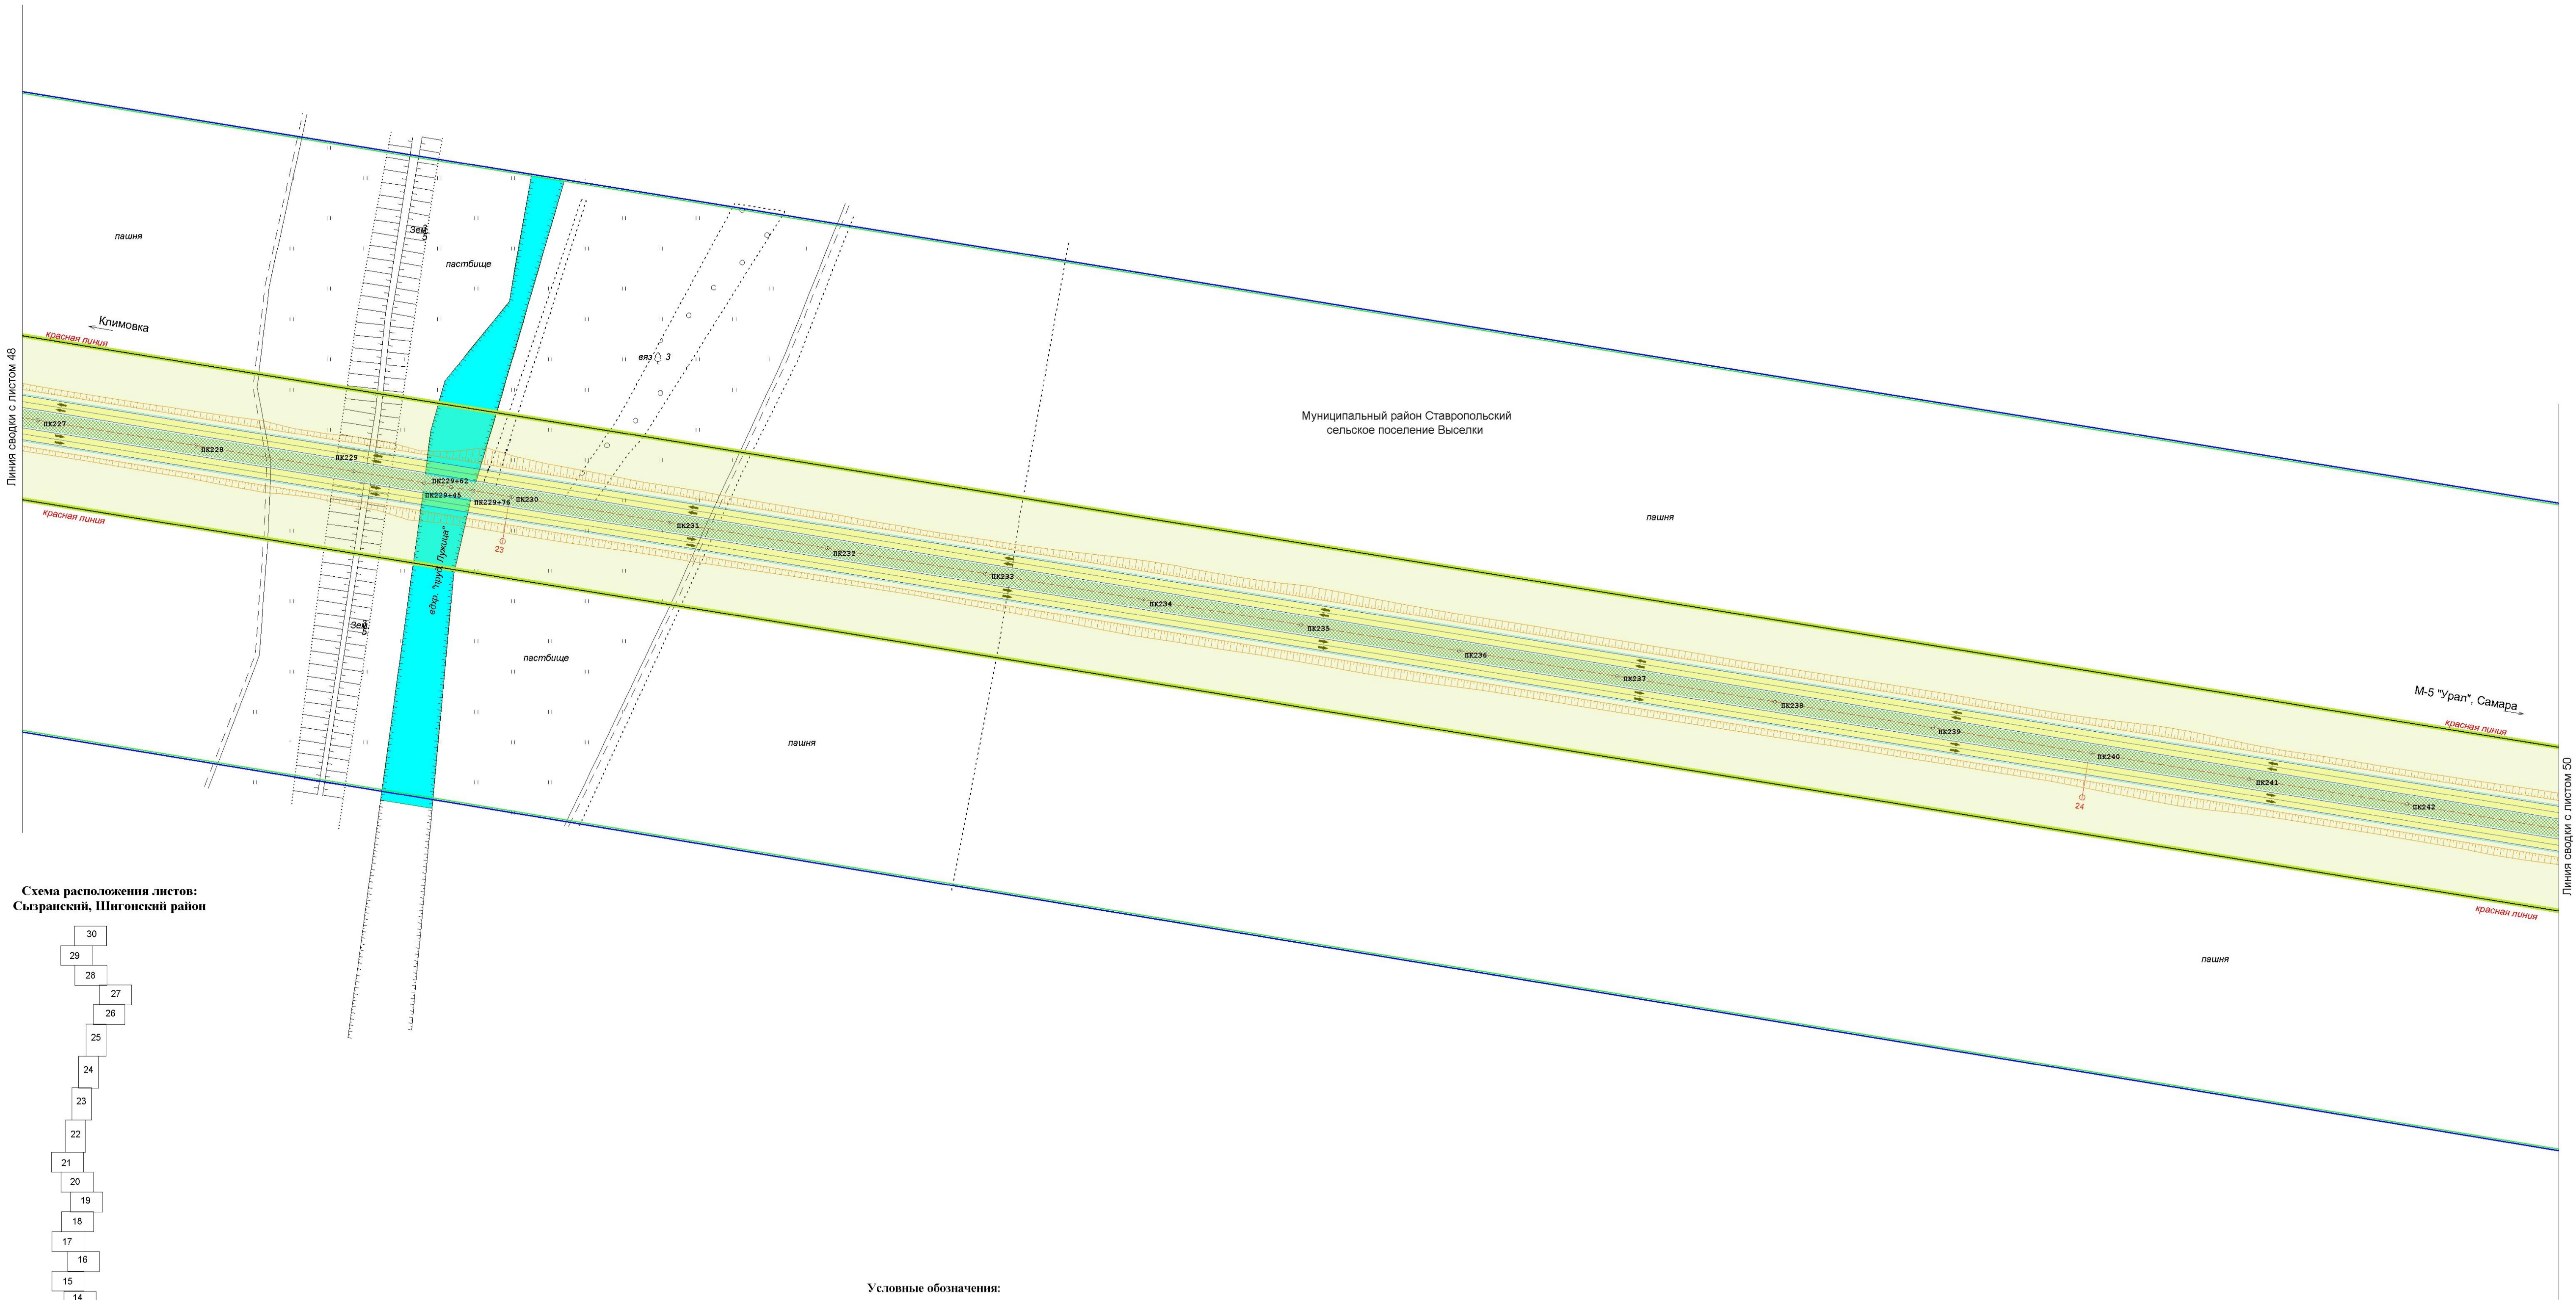
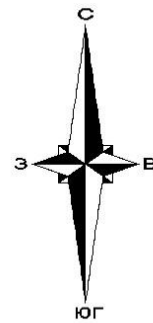


Схема расположения листов:
Сызранский, Шингопский район


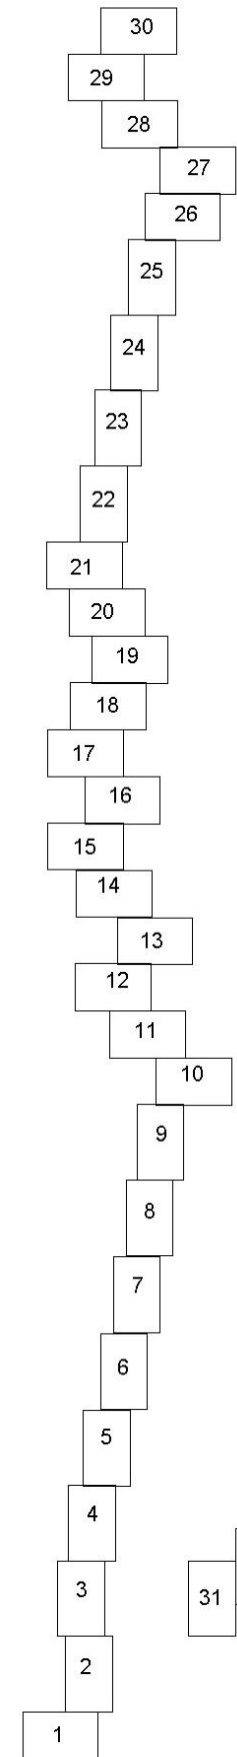


Схема расположения листов:
Ставропольский район, г. о. Тольятти

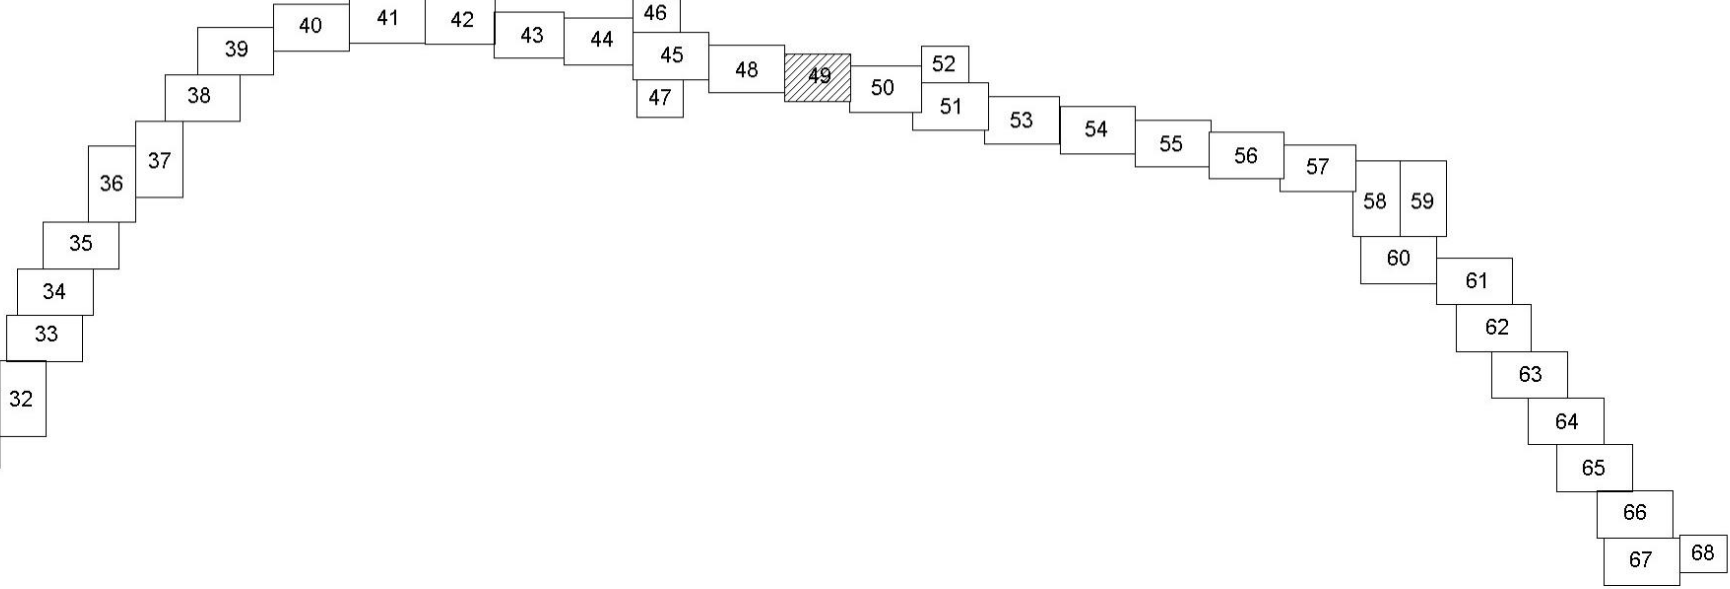

Условные обозначения:

- граница территории, в отношении которой осуществляется подготовка проекта планировки линейного объекта регионального значения (Строительство мостового перехода через реку Волгу с обходом городского округа Тольятти и выходом на автомобильную дорогу М-5 «Урал»)
- граница зоны планируемого размещения линейного объекта регионального значения (Строительство мостового перехода через реку Волгу с обходом городского округа Тольятти и выходом на автомобильную дорогу М-5 «Урал»)
- граница зоны с особыми условиями использования территории, подлежащие установлению в связи с размещением линейного объекта - придорожная полоса объекта регионального значения (Строительство мостового перехода через реку Волгу с обходом городского округа Тольятти и выходом на автомобильную дорогу М-5 «Урал»)
- действующие красные линии
- устанавливаемые красные линии
- ✕ ✕ - красные линии, подлежащие отмене
- граница района
- граница сельских поселений
- граница населенных пунктов
- - характерная точка зоны планируемого размещения
- характерная точка красных линий
- характерная точка проектируемой территории
- 1 - подпись характерных точек зоны планируемого размещения
- 1 - подпись характерных точек красных линий
- 1 - подпись характерной точки проектируемой территории

Условные обозначения проектных решений:

- ось проектируемой автомобильной дороги
- 20 - проезжая часть
- газон

						Государственный контракт №66-1/26/17 от 06.10.2017		
						Документация по планировке территории линейного объекта регионального значения: Строительство мостового перехода через реку Волгу с обходом городского округа Тольятти и выходом на автомобильную дорогу М-5 «Урал», расположенного в муниципальных районах Сызранский, Шингопский и Ставропольский Самарской области и в городском округе Тольятти Самарской области		
Изм.	Кол.уч	Лист	№ док.	Подпись	Дата	Основная часть проекта планировки территории		
Геодезист	Васьков					Стадия		
Составил	Наверова					Лист		
Проверил	Баранова					Листов		
						Раздел 1 «Проект планировки территории. Градостроительная часть» чертёж красных линий, чертёж границ зон планируемого размещения линейных объектов М 1:2000		
						000 «Терра»		
						Формат А1		




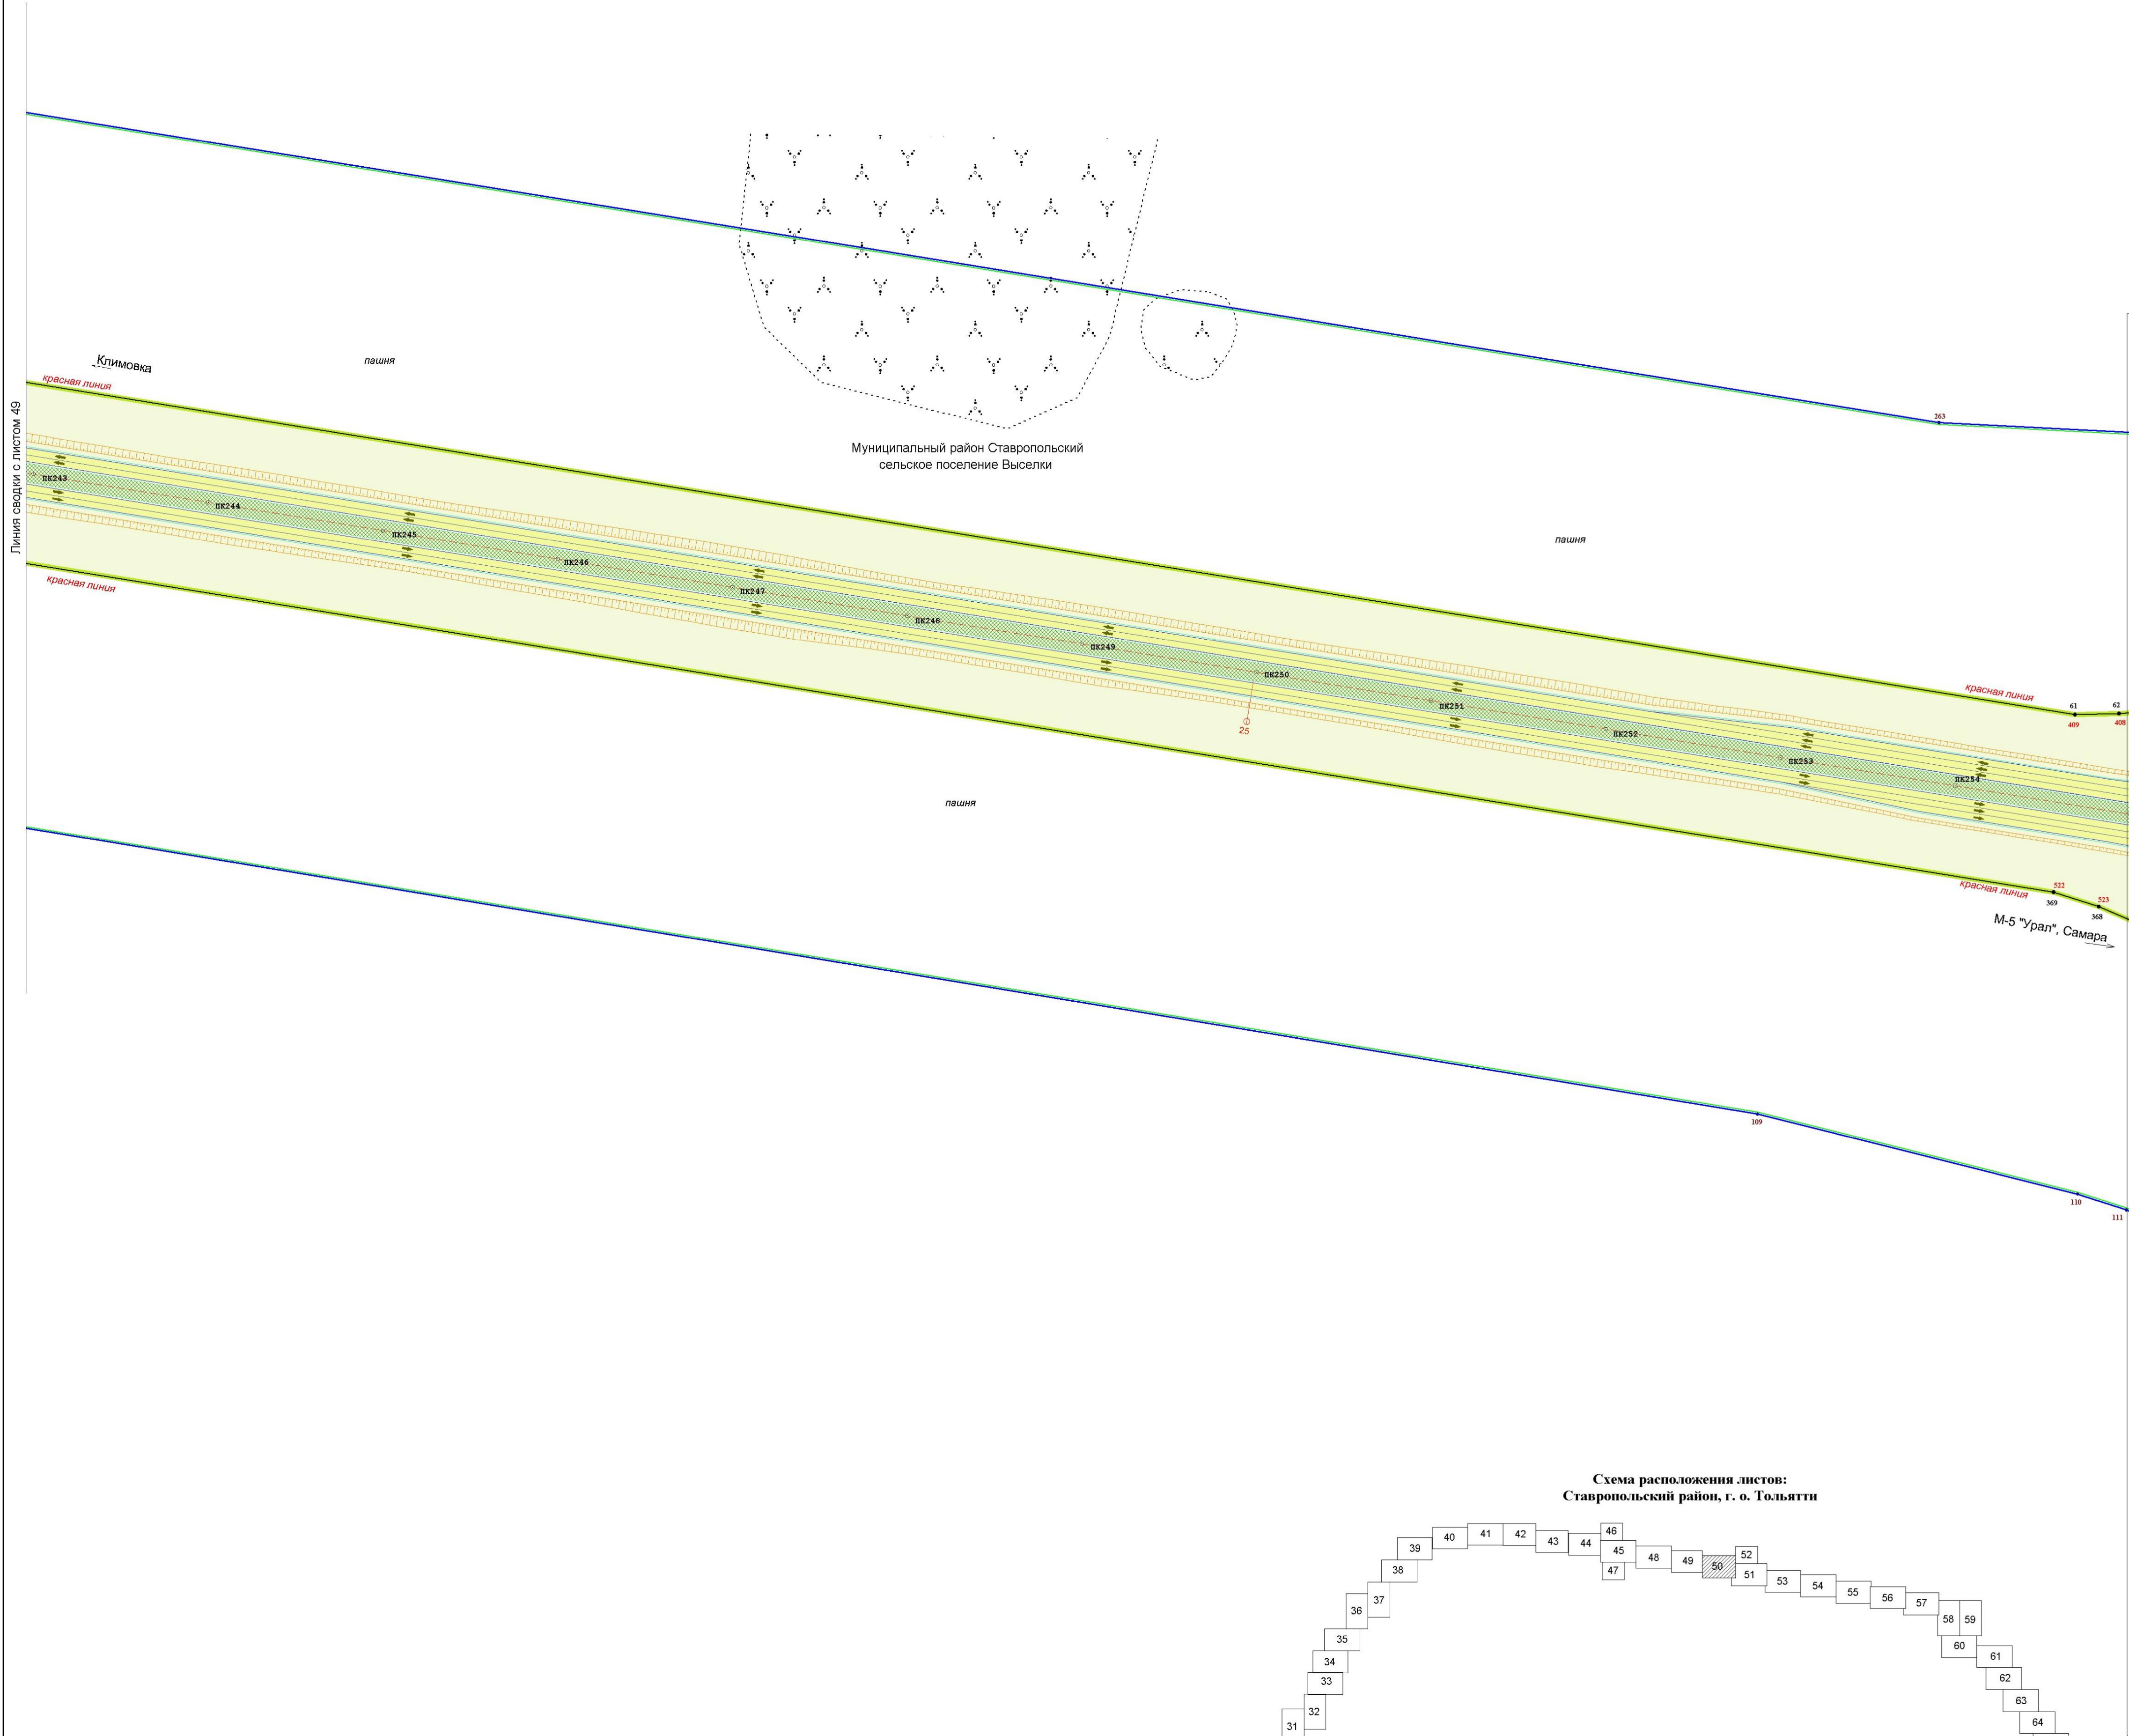


Схема расположения листов:
Ставропольский район, г. о. Тольятти

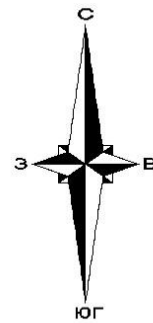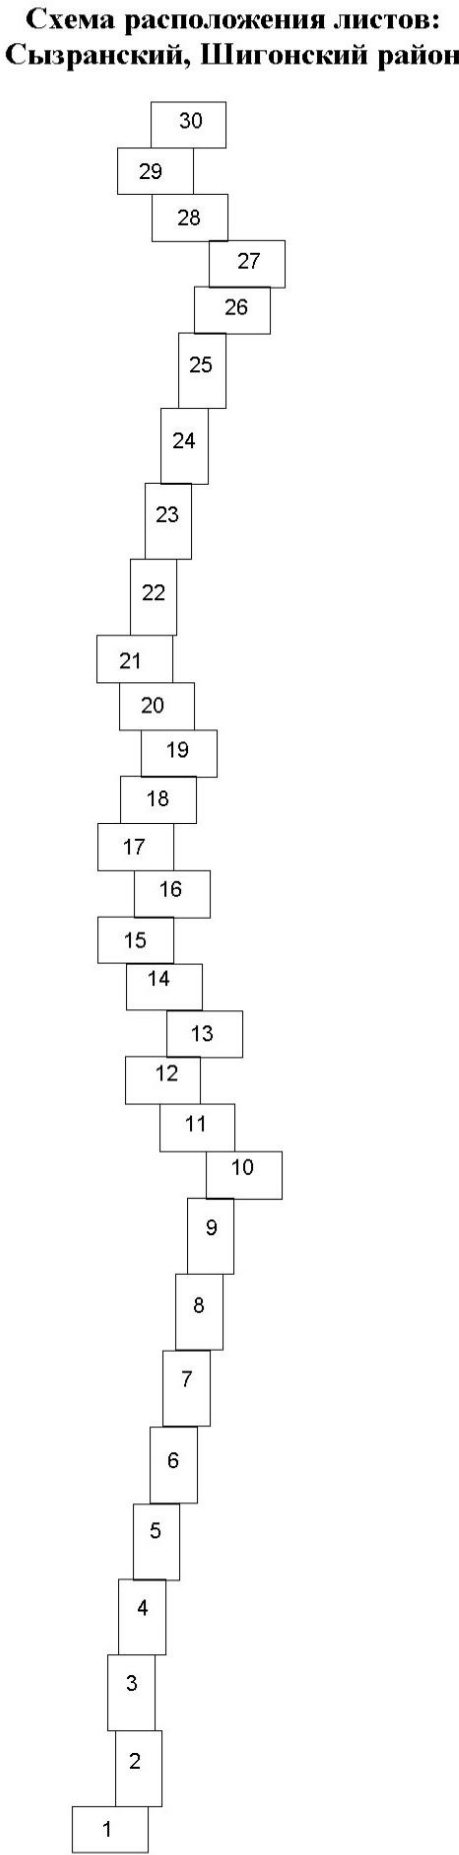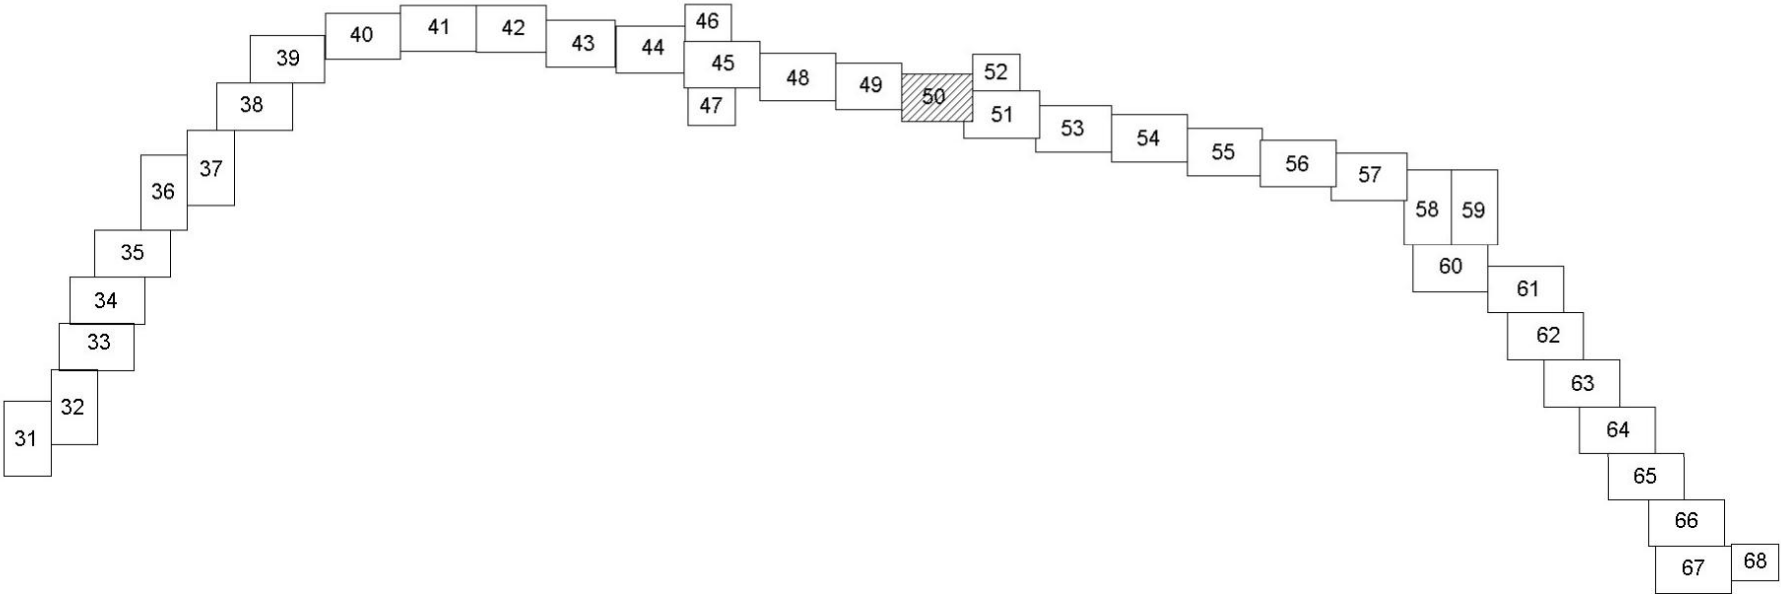

- Условные обозначения:
- граница территории, в отношении которой осуществляется подготовка проекта планировки линейного объекта регионального значения (Строительство мостового перехода через реку Волгу с обходом городского округа Тольятти и выходом на автомобильную дорогу М-5 «Урал»)
 - граница зоны планируемого размещения линейного объекта регионального значения (Строительство мостового перехода через реку Волгу с обходом городского округа Тольятти и выходом на автомобильную дорогу М-5 «Урал»)
 - граница зоны с особыми условиями использования территории, подлежащие установлению в связи с размещением линейного объекта - придорожная полоса объекта регионального значения (Строительство мостового перехода через реку Волгу с обходом городского округа Тольятти и выходом на автомобильную дорогу М-5 «Урал»)
 - действующие красные линии
 - устанавливаемые красные линии
 - красные линии, подлежащие отмене
 - граница района
 - граница сельских поселений
 - граница населенных пунктов
 - характеристическая точка зоны планируемого размещения
 - характеристическая точка красных линий
 - характеристическая точка проектируемой территории
 - подписи характеристических точек зоны планируемого размещения
 - подписи характеристических точек красных линий
 - подписи характеристической точки проектируемой территории
- Условные обозначения проектных решений:
- ось проектируемой автомобильной дороги
 - проезжая часть
 - газон

						Государственный контракт №66-1/26/17 от 06.10.2017		
						Документация по планировке территории линейного объекта регионального значения: Строительство мостового перехода через реку Волгу с обходом городского округа Тольятти и выходом на автомобильную дорогу М-5 «Урал», расположенного в муниципальных районах Сызранский, Шигонский и Ставропольский Самарской области и в городском округе Тольятти Самарской области		
Изм.	Кол.уч.	Лист	№ док.	Подпись	Дата	Основная часть проекта планировки территории	Страница	Лист
Геодезист	Васильков					Раздел 1 «Проект планировки территории. Графическая часть»	П	50
Составил	Наверова					чертеж красных линий, чертеж границ зон планируемого размещения линейных объектов	000 «Терра»	
Проверил	Баранова							

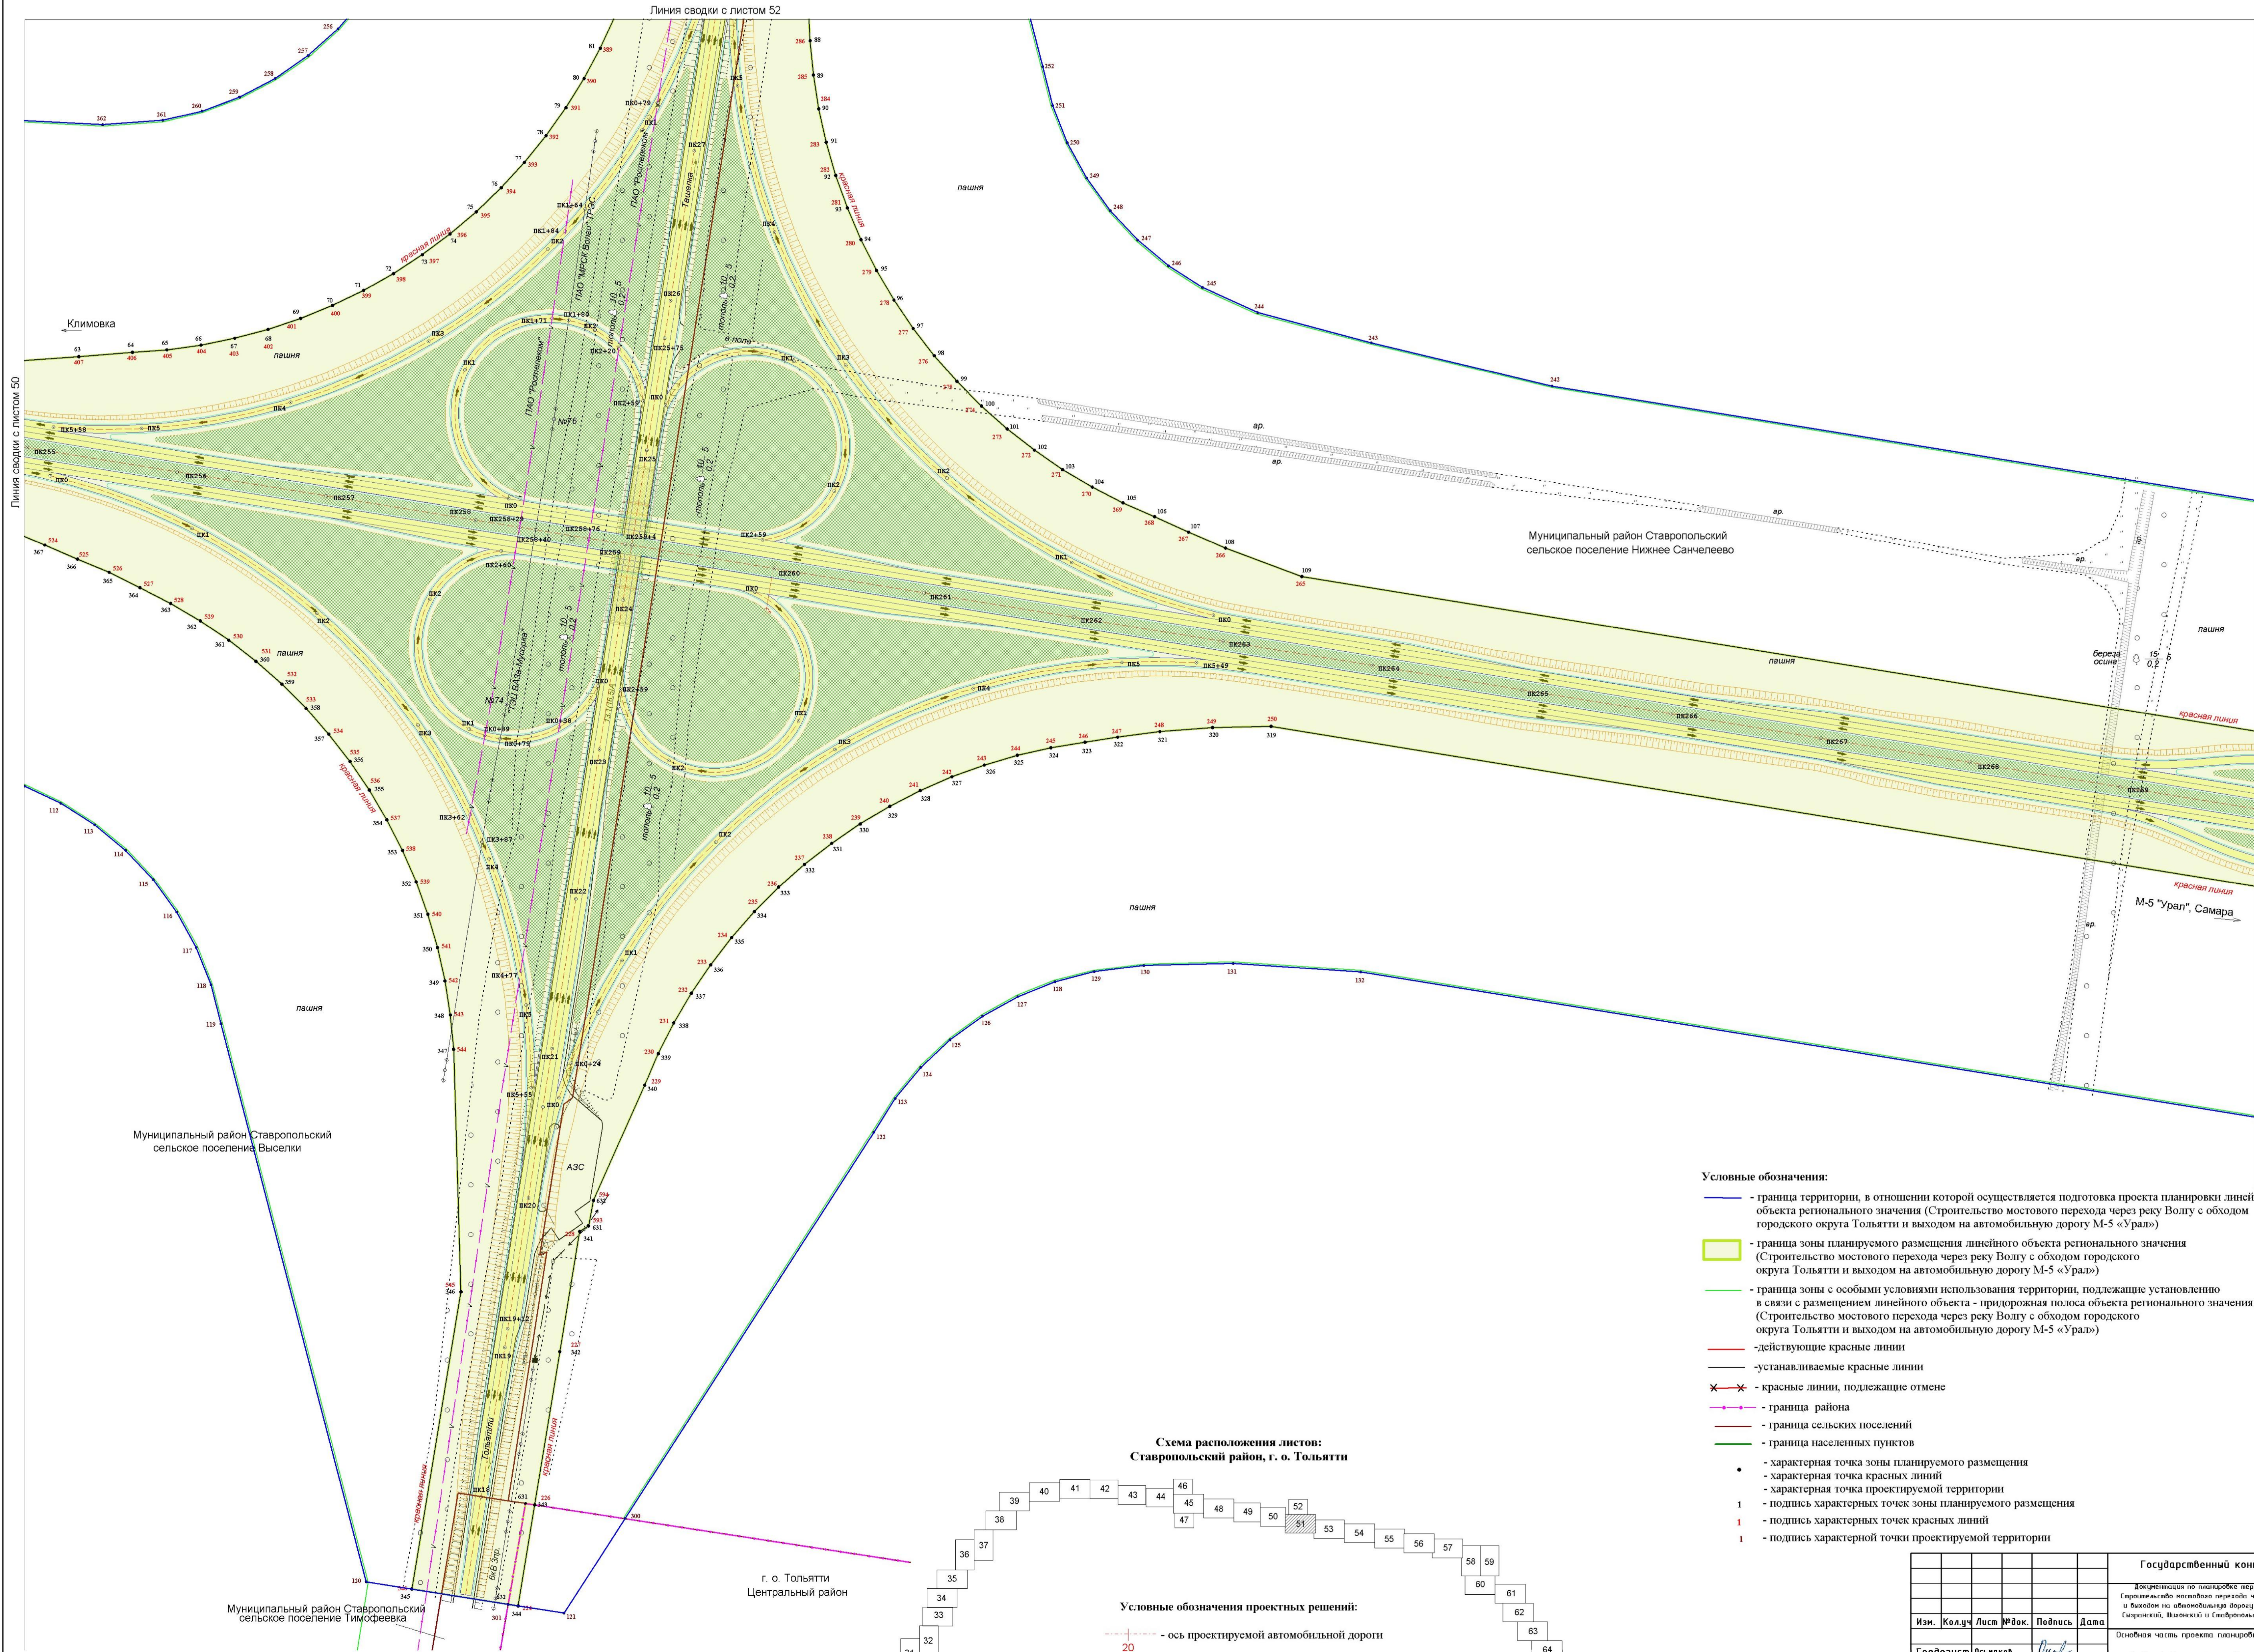


Схема расположения листов:
Сызранский, Шигонский район

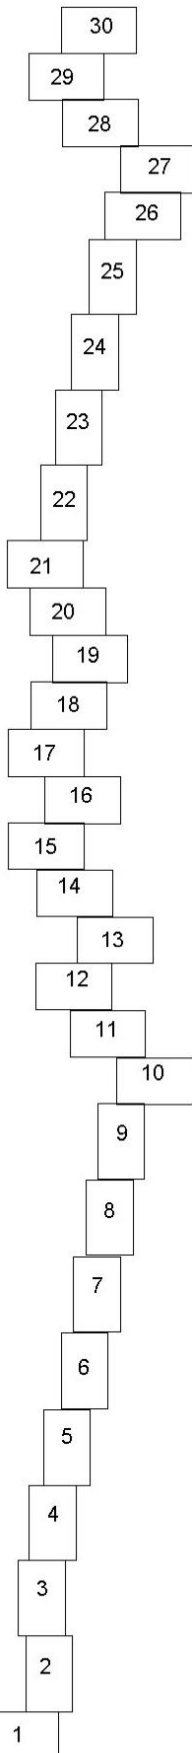


Схема расположения листов:
Ставропольский район, г. о. Тольятти





- Условные обозначения:
- граница территории, в отношении которой осуществляется подготовка проекта планировки линейного объекта регионального значения (Строительство мостового перехода через реку Волгу с обходом городского округа Тольятти и выходом на автомобильную дорогу М-5 «Урал»)
 - граница зоны планируемого размещения линейного объекта регионального значения (Строительство мостового перехода через реку Волгу с обходом городского округа Тольятти и выходом на автомобильную дорогу М-5 «Урал»)
 - граница зоны с особыми условиями использования территории, подлежащие установлению в связи с размещением линейного объекта - придорожная полоса объекта регионального значения (Строительство мостового перехода через реку Волгу с обходом городского округа Тольятти и выходом на автомобильную дорогу М-5 «Урал»)
 - действующие красные линии
 - устанавливаемые красные линии
 - красные линии, подлежащие отмене
 - граница района
 - граница сельских поселений
 - граница населенных пунктов
 - характеристическая точка зоны планируемого размещения
 - характеристическая точка красных линий
 - характеристическая точка проектируемой территории
 - 1 - подпись характеристических точек зоны планируемого размещения
 - 1 - подпись характеристических точек красных линий
 - 1 - подпись характеристической точки проектируемой территории


Условные обозначения проектных решений:


- ось проектируемой автомобильной дороги
- проезжая часть
- газон

Государственный контракт №66-1/26/17 от 06.10.2017					
Документация по планировке территории линейного объекта регионального значения: Строительство мостового перехода через реку Волгу с обходом городского округа Тольятти и выходом на автомобильную дорогу М-5 «Урал», расположенного в муниципальных районах Сызранский, Шигонский и Ставропольский Самарской области и в городском округе Тольятти Самарской области					
Изм.	Кол.уч.	Лист	№ док.	Подпись	Дата
Геодезист	Васильков				
Составил	Наверова				
Проверил	Баранова				
Основная часть проекта планировки территории				Стадия	Лист
Раздел 1 «Проект планировки территории. Градостроительная часть»				П	51
чертеж красных линий, чертёж границ зон планируемого размещения линейных объектов				000 «Терра»	
М 1:2000				Листов 68	

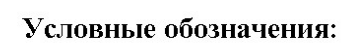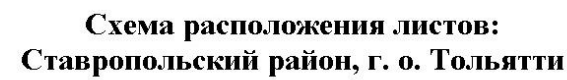

- граница территории, в отношении которой осуществляется подготовка проекта планировки линейного объекта регионального значения (Строительство мостового перехода через реку Волгу с обходом городского округа Тольятти и выходом на автомобильную дорогу М-5 «Урал»)
 - граница зоны планируемого размещения линейного объекта регионального значения (Строительство мостового перехода через реку Волгу с обходом городского округа Тольятти и выходом на автомобильную дорогу М-5 «Урал»)
 - граница зоны с особыми условиями использования территории, подлежащие установлению в связи с размещением линейного объекта - придорожная полоса объекта регионального значения (Строительство мостового перехода через реку Волгу с обходом городского округа Тольятти и выходом на автомобильную дорогу М-5 «Урал»)
 - действующие красные линии
 - устанавливаемые красные линии
 - красные линии, подлежащие отмене
 - граница района
 - граница сельских поселений
 - граница населенных пунктов
 - характеристическая точка зоны планируемого размещения
 - характеристическая точка красных линий
 - характеристическая точка проектируемой территории
 - подпись характеристических точек зоны планируемого размещения
 - подпись характеристических точек красных линий
 - подпись характеристической точки проектируемой территории

 						Государственный контракт №66-1/26/17 от 06.10.2017			
						Документация по планировке территории линейного объекта регионального значения: Строительство мостового перехода через реку Волгу с обходом городского округа Тольятти и выходом на автомобильную дорогу М-5 «Урал», расположенного в муниципальных районах Самарской, Шуганский и Ставропольский Самарской области и в городском округе Тольятти Самарской области			
Изм.	Кол.уч	Лист	№ док.	Подпись	Дата	Основная часть проекта планировки территории Раздел 1 «Проект планировки территории. Графическая часть» чертеж красных линий; чертеж границ зон планируемого размещения линейных объектов М 1:2000	Стадия	Лист	Листов
Геодезист	Осьмаков						П	52	68
Составил	Неверова								
Проверил	Баранова								
							ООО «Терра»		

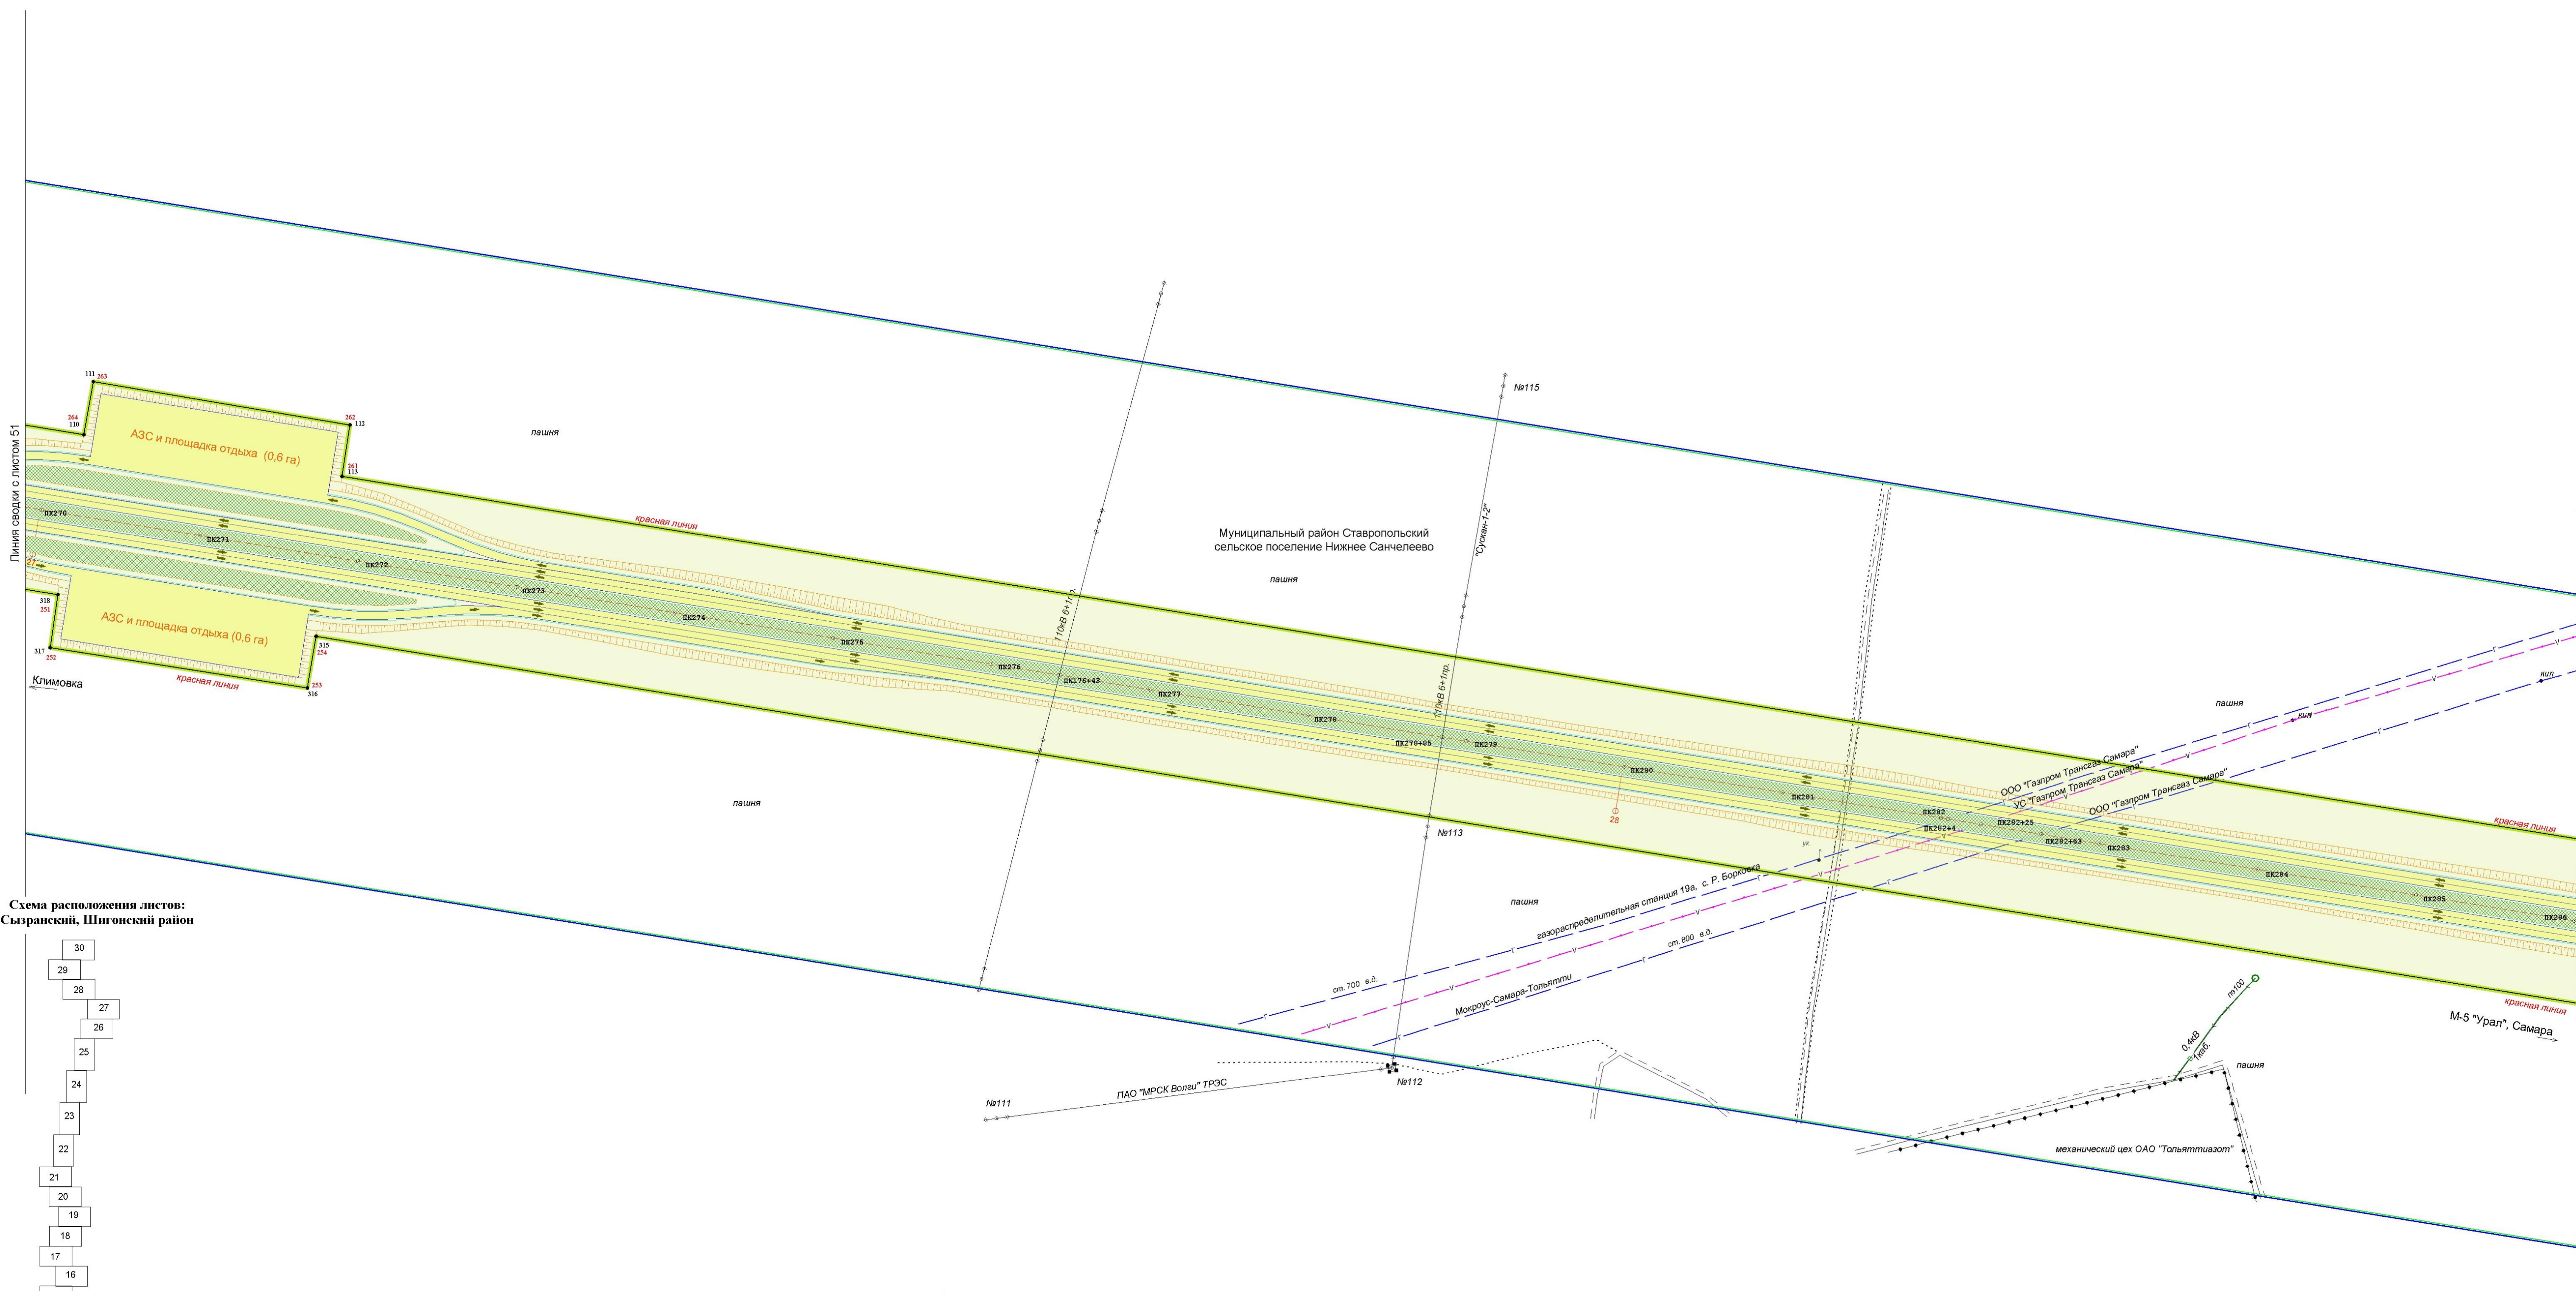

The diagram shows a 10x10 grid with numbers 1 to 68. The grid is shaped like a wide 'V' or a bowl. The top row has 10 cells, the second has 9, and so on, down to a single cell at the bottom. The numbers are placed in the cells, with some cells empty. The number 33 is in a shaded cell. The numbers 1 through 68 are present, with 69 being the last number in the sequence.

- граница территории, в отношении которой осуществляется подготовка проекта планировки линейного объекта регионального значения (Строительство мостового перехода через реку Волгу с обходом городского округа Тольятти и выходом на автомобильную дорогу М-5 «Урал»)

- граница зоны планируемого размещения линейного объекта регионального значения (Строительство мостового перехода через реку Волгу с обходом городского округа Тольятти и выходом на автомобильную дорогу М-5 «Урал»)

- граница зоны с особыми условиями использования территории, подлежащее установлению в связи с размещением линейного объекта - придорожная полоса объекта регионального значения (Строительство мостового перехода через реку Волгу с обходом городского округа Тольятти и выходом на автомобильную дорогу М-5 «Урал»)

- действующие красные линии

- устанавливаемые красные линии

✕ ✕ - красные линии, подлежащие отмене

- граница района

- граница сельских поселений

- граница населенных пунктов

• - характерная точка зоны планируемого размещения

• - характерная точка красных линий

• - характерная точка проектируемой территории

1 - подпись характерных точек зоны планируемого размещения

1 - подпись характерных точек красных линий

1 - подпись характерной точки проектируемой территории



Условия

+
—
20
—
+




 - ось проектируемой автомобильной дороги
 - проезжая часть
 - газон

						Государственный контракт №66-1/26/17 от 06.10.2017					
						Документация по планировке территории для размещения объектов регионального значения (проектный материал) на основании генерального плана города Тюльган и в границах изъятых земель №5-ура, расположенного в муниципальном районе (Сыртанский, Шенниковский и Гавриловский) Сыртанского сельского и 6 городских округов Тюльганского городского округа					
Изм.	Колуч	Лист	№док.	Подпись	Дата	Основная часть проекта планировки территории			Страница	Лист	Листов
Геоземист		Осымаков		<i>[подпись]</i>		Раздел 1 «Горбел планировочной территории. Графическая часть»			П	53	68
Составил		Неверова		<i>[подпись]</i>							
Проверил		Барынова		<i>[подпись]</i>		чертеж красных линий; чертеж границ зон планируемого размещения объектов			000 «Тerra»		
						М 1:2000					

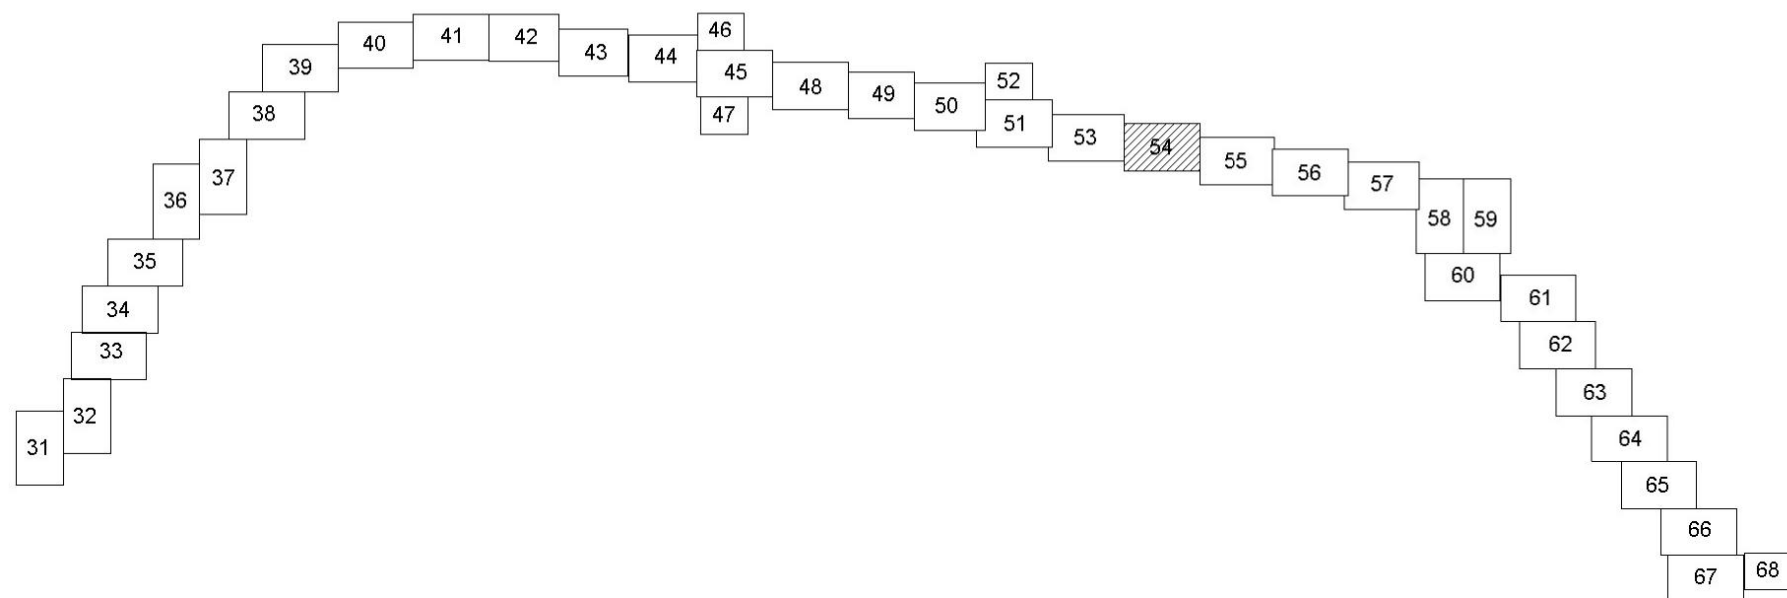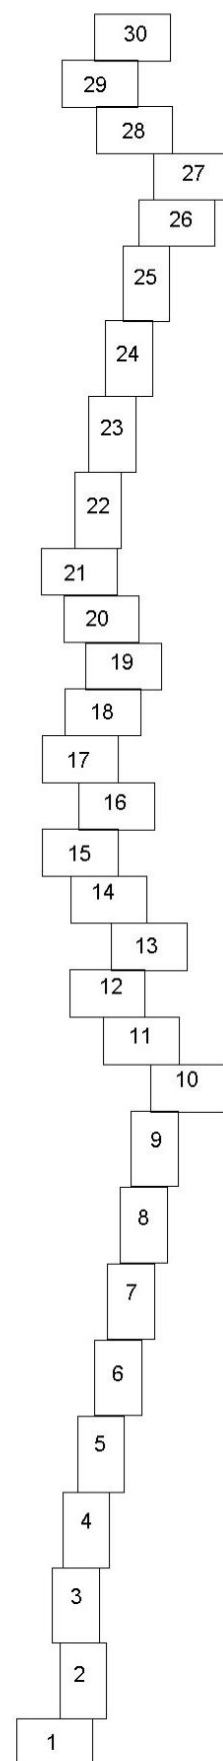

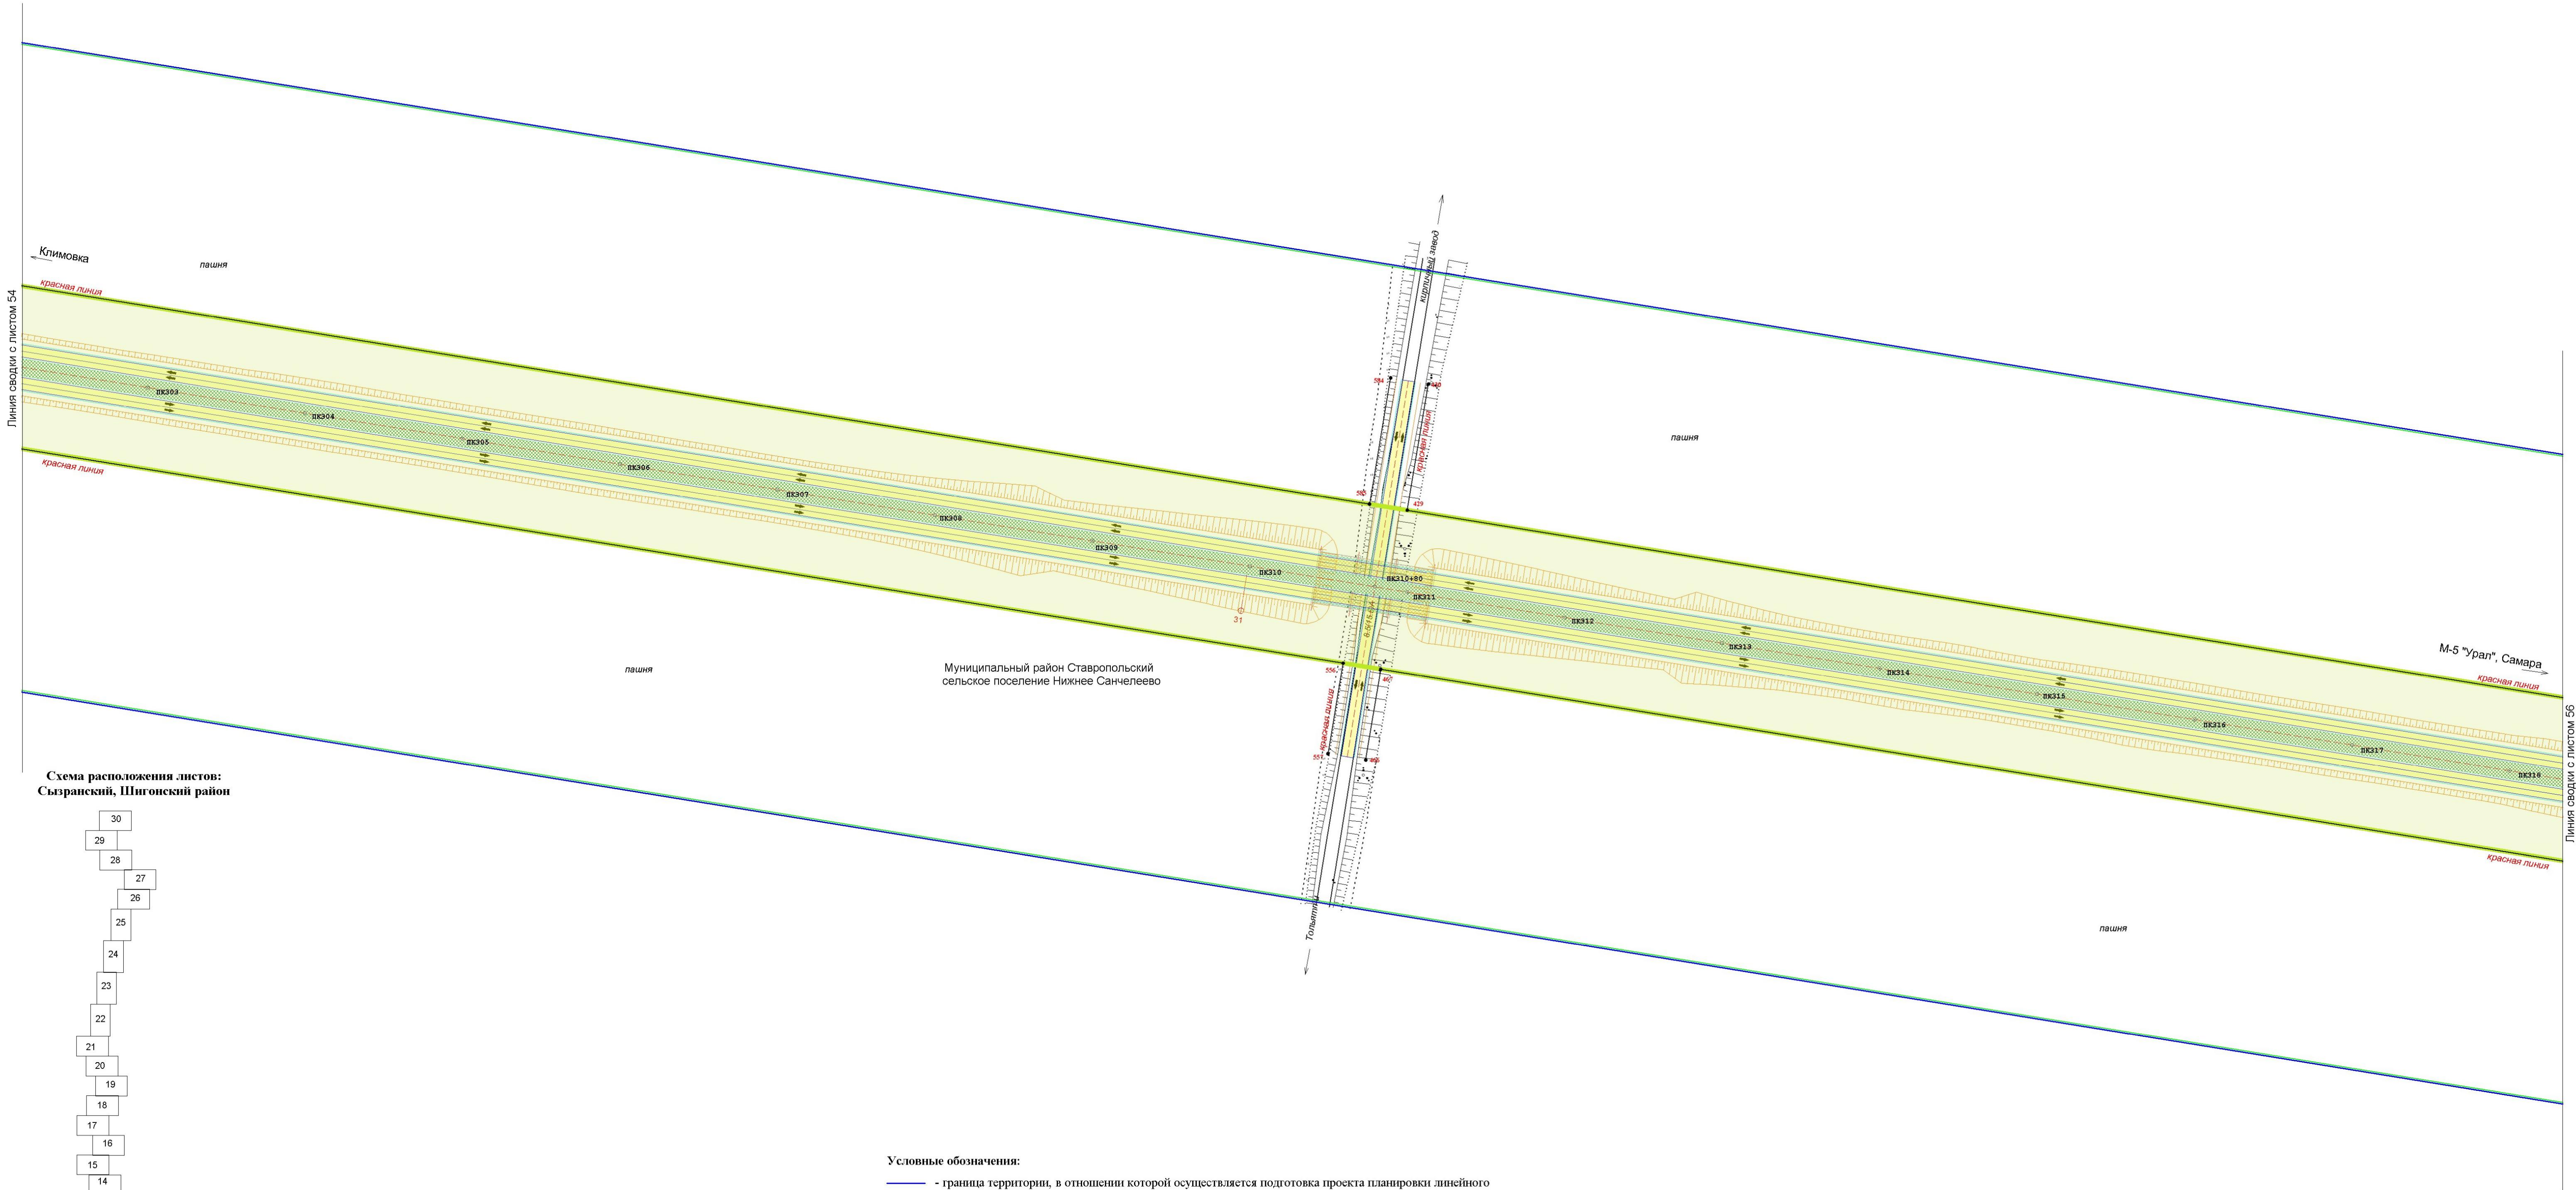
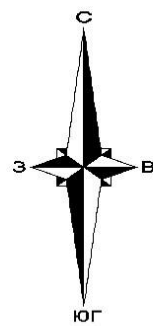


Схема расположения листов:
Сызранский, Шигонский район


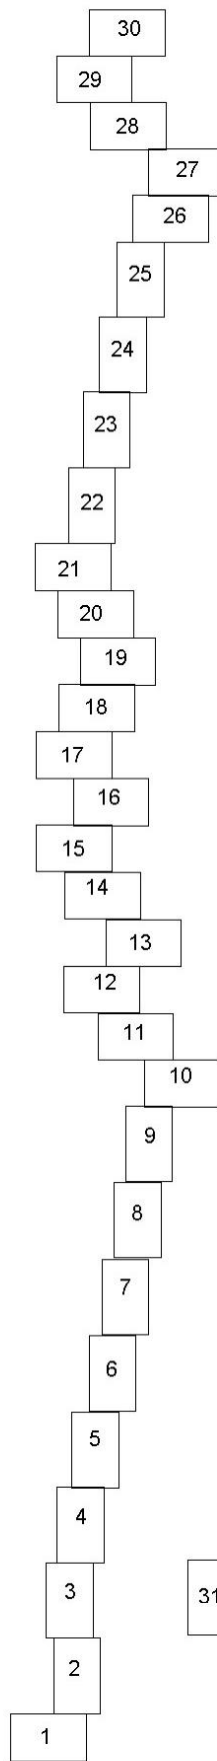


Схема расположения листов:
Ставропольский район, г. о. Тольятти

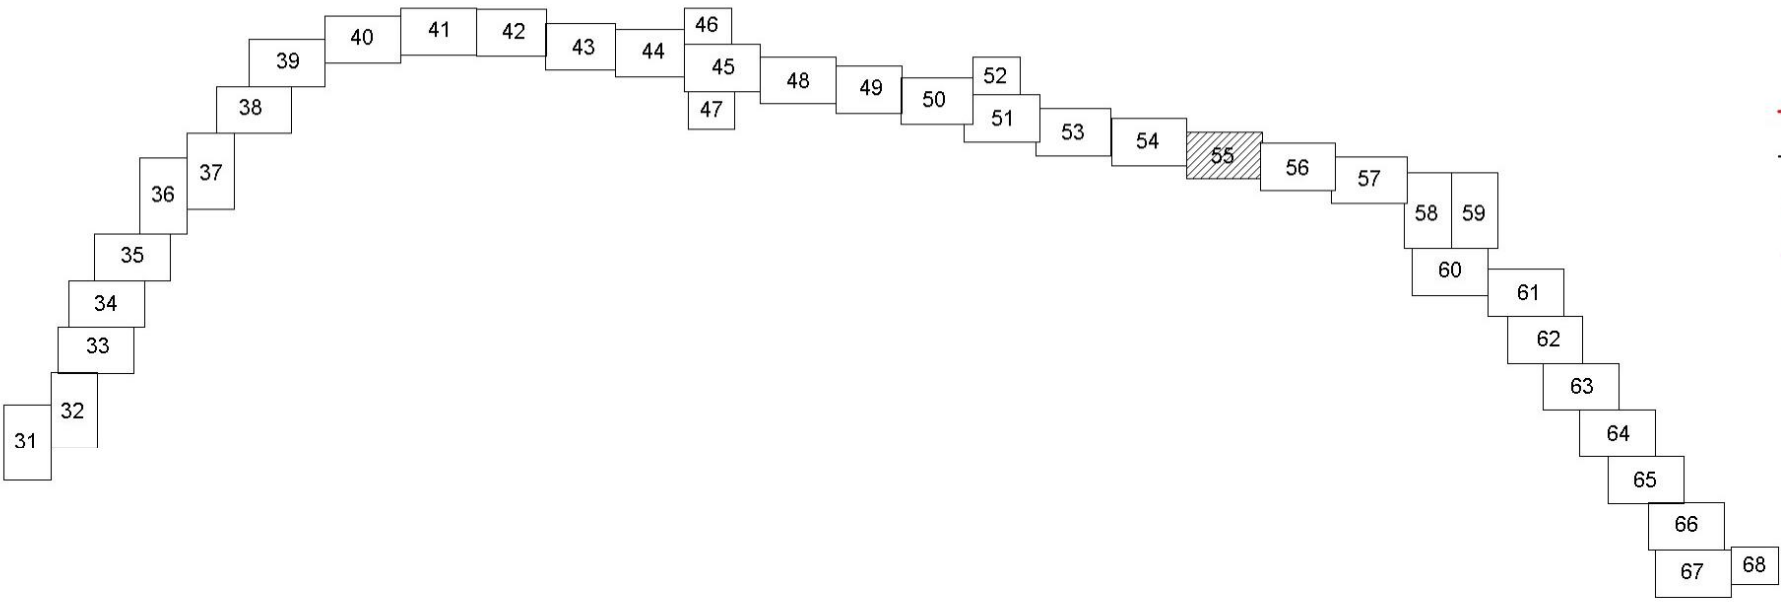


Условные обозначения:

- граница территории, в отношении которой осуществляется подготовка проекта планировки линейного объекта регионального значения (Строительство мостового перехода через реку Волгу с обходом городского округа Тольятти и выходом на автомобильную дорогу М-5 «Урал»)
- граница зоны планируемого размещения линейного объекта регионального значения (Строительство мостового перехода через реку Волгу с обходом городского округа Тольятти и выходом на автомобильную дорогу М-5 «Урал»)
- граница зоны с особыми условиями использования территории, подлежащие установлению в связи с размещением линейного объекта - придорожная полоса объекта регионального значения (Строительство мостового перехода через реку Волгу с обходом городского округа Тольятти и выходом на автомобильную дорогу М-5 «Урал»)
- действующие красные линии
- устанавливаемые красные линии
- ✕ ✕ - красные линии, подлежащие отмене
- граница района
- граница сельских поселений
- граница населенных пунктов
- характеристическая точка зоны планируемого размещения
- характеристическая точка красных линий
- характеристическая точка проектируемой территории
- 1 - подпись характеристических точек зоны планируемого размещения
- 1 - подпись характеристических точек красных линий
- 1 - подпись характеристической точки проектируемой территории

Условные обозначения проектных решений:

- ось проектируемой автомобильной дороги
- 20 - проезжая часть
- газон

						Государственный контракт №66-1/26/17 от 06.10.2017		
						Документация по планировке территории линейного объекта регионального значения: Строительство мостового перехода через реку Волгу с обходом городского округа Тольятти и выходом на автомобильную дорогу М-5 «Урал», расположенного в муниципальных районах Сызранский, Шигонский и Ставропольский Самарской области и в городском округе Тольятти Самарской области		
Изм.	Кол.уч	Лист	№ док.	Подпись	Дата	Основная часть проекта планировки территории		
Геодезист	Васильков					Стадия	Лист	Листов
Составил	Новикова					П	55	68
Проверил	Баранова					000 «Терра»		
						Раздел 1 «Проект планировки территории. Градостроительная часть» чертёж красных линий, чертёж границ зон планируемого размещения линейных объектов М 1:2000		

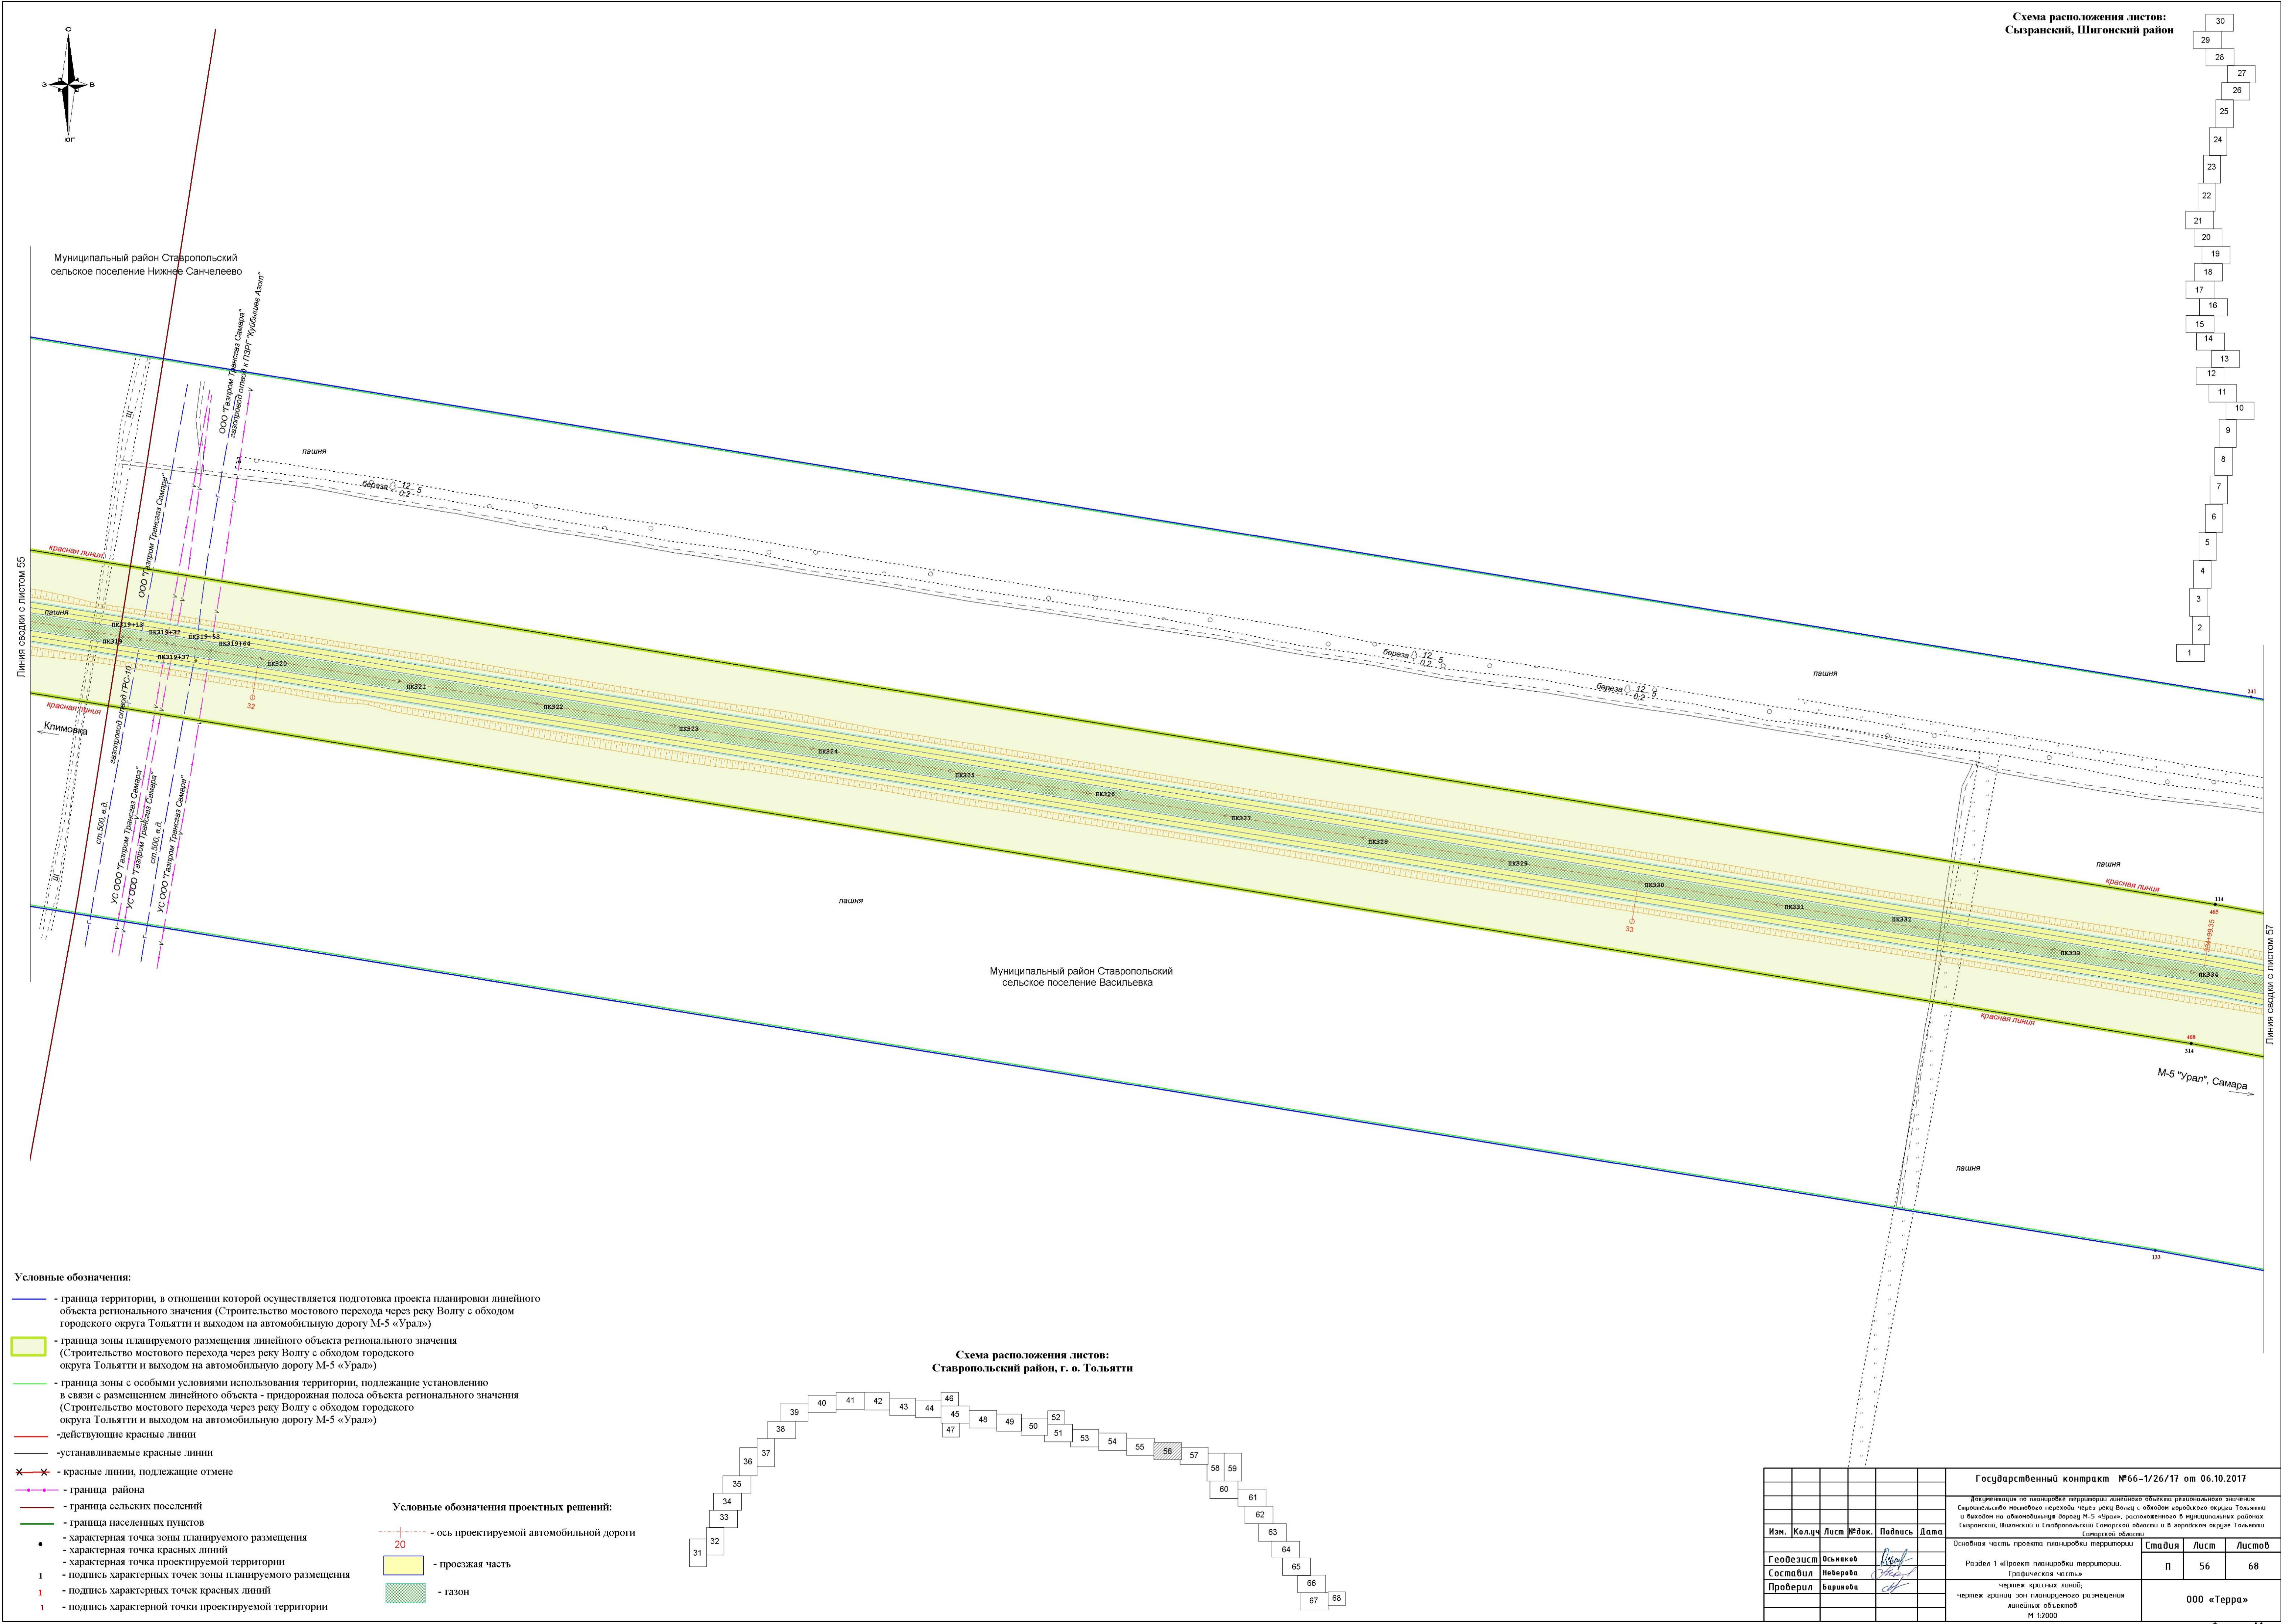

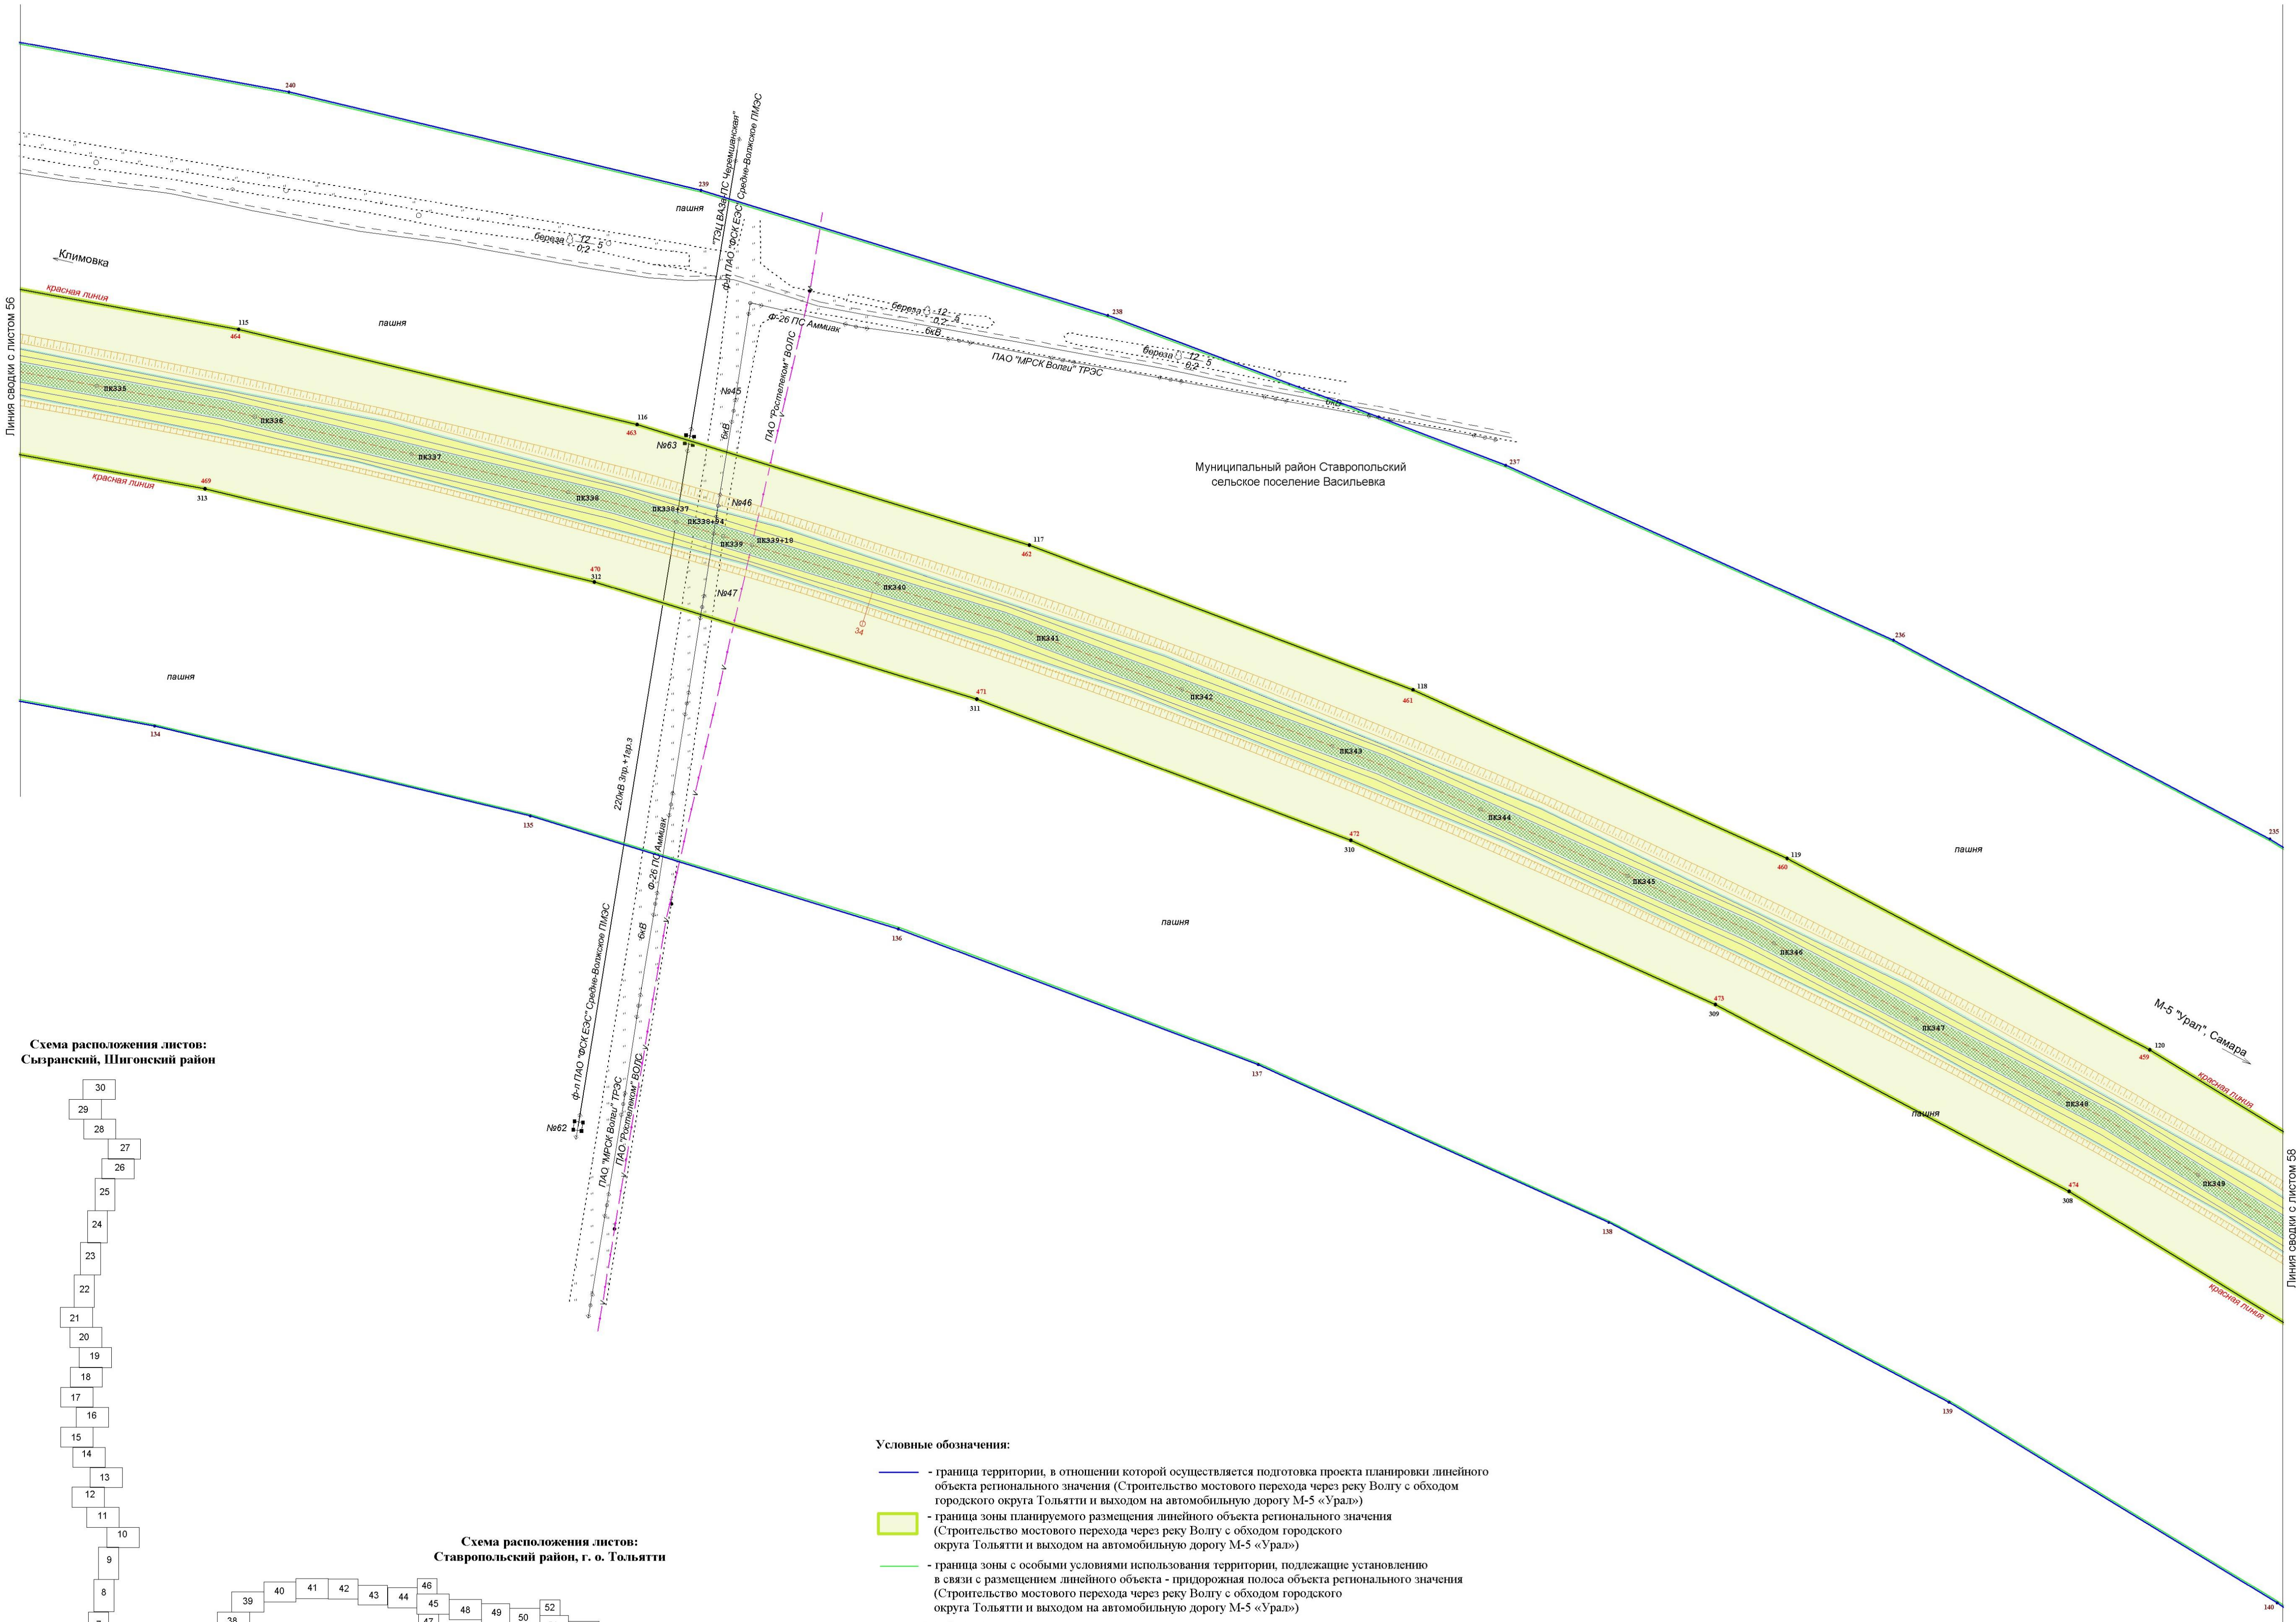
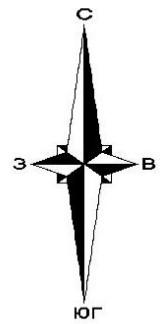


Схема расположения листов:
Сызранский, Шигонский район


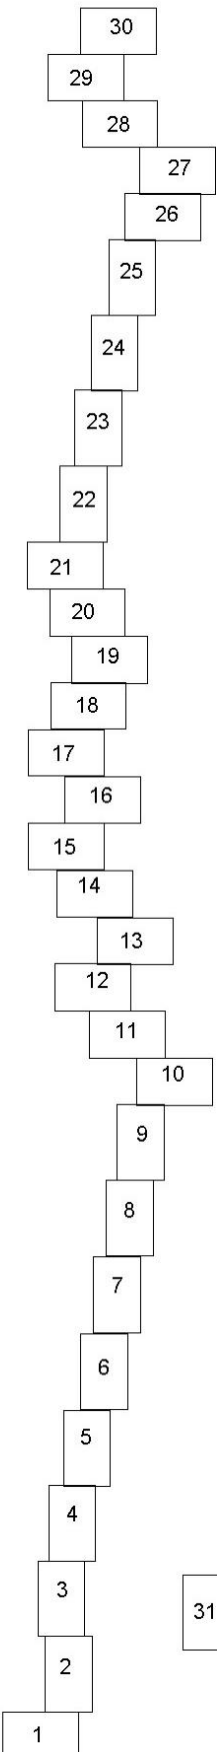


Схема расположения листов:
Ставропольский район, г. о. Тольятти

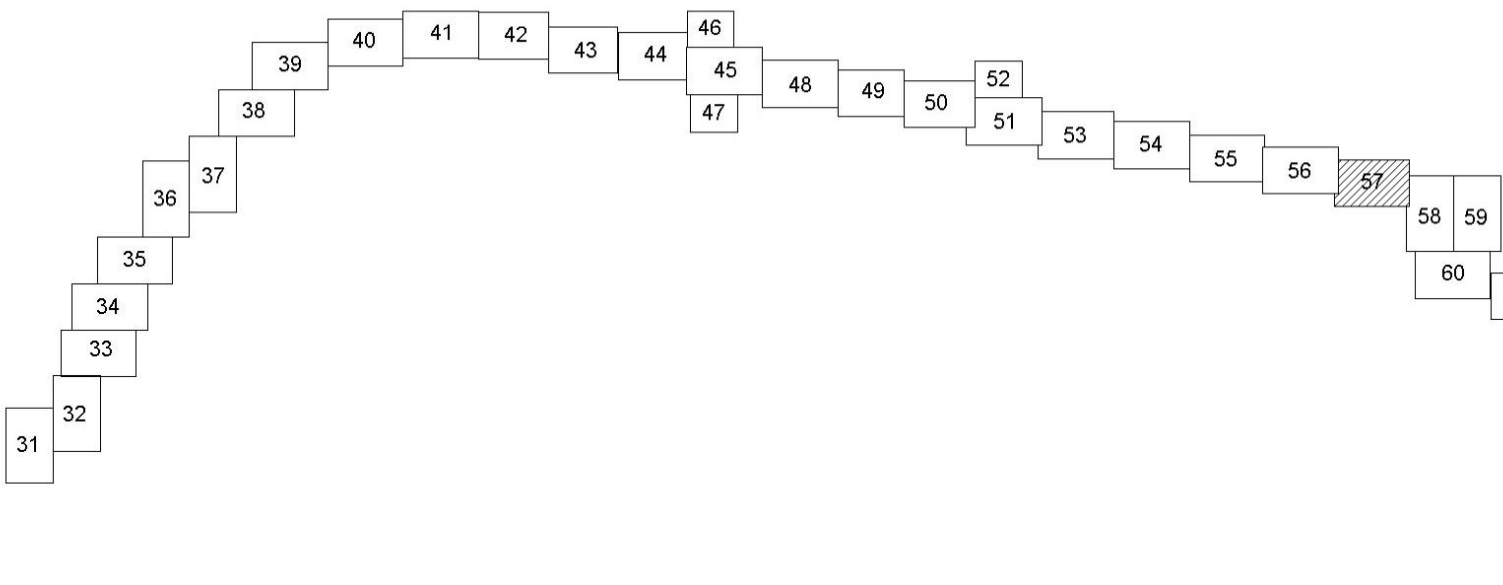

Условные обозначения:

- граница территории, в отношении которой осуществляется подготовка проекта планировки линейного объекта регионального значения (Строительство мостового перехода через реку Волгу с обходом городского округа Тольятти и выходом на автомобильную дорогу М-5 «Урал»)
- граница зоны планируемого размещения линейного объекта регионального значения (Строительство мостового перехода через реку Волгу с обходом городского округа Тольятти и выходом на автомобильную дорогу М-5 «Урал»)
- граница зоны с особыми условиями использования территории, подлежащие установлению в связи с размещением линейного объекта - придорожная полоса объекта регионального значения (Строительство мостового перехода через реку Волгу с обходом городского округа Тольятти и выходом на автомобильную дорогу М-5 «Урал»)
- действующие красные линии
- устанавливаемые красные линии
- ✕ ✕ - красные линии, подлежащие отмене
- граница района
- граница сельских поселений
- граница населенных пунктов
- - характерная точка зоны планируемого размещения
- характерная точка красных линий
- характерная точка проектируемой территории
- 1 - подпись характерных точек зоны планируемого размещения
- 1 - подпись характерных точек красных линий
- 1 - подпись характерной точки проектируемой территории

Условные обозначения проектных решений:

- ось проектируемой автомобильной дороги
- 20 - проезжая часть
- газон

Государственный контракт №66-1/26/17 от 06.10.2017					
Документация по планировке территории линейного объекта регионального значения: строительство мостового перехода через реку Волгу с обходом городского округа Тольятти и выходом на автомобильную дорогу М-5 «Урал», расположенного в муниципальных районах Сызранский, Шигонский и Ставропольский Самарской области и в городском округе Тольятти Самарской области					
Изм.	Кол.уч.	Лист	№ док.	Подпись	Дата
Геодезист	Васильков				
Составил	Наверова				
Проверил	Баранова				
Основная часть проекта планировки территории			Стадия	Лист	Листов
Раздел 1 «Проект планировки территории. Графическая часть»			П	57	68
чертеж красная линия, чертёж границ зон планируемого размещения линейных объектов			000 «Терра»		
М 1:2000			Формат А1		

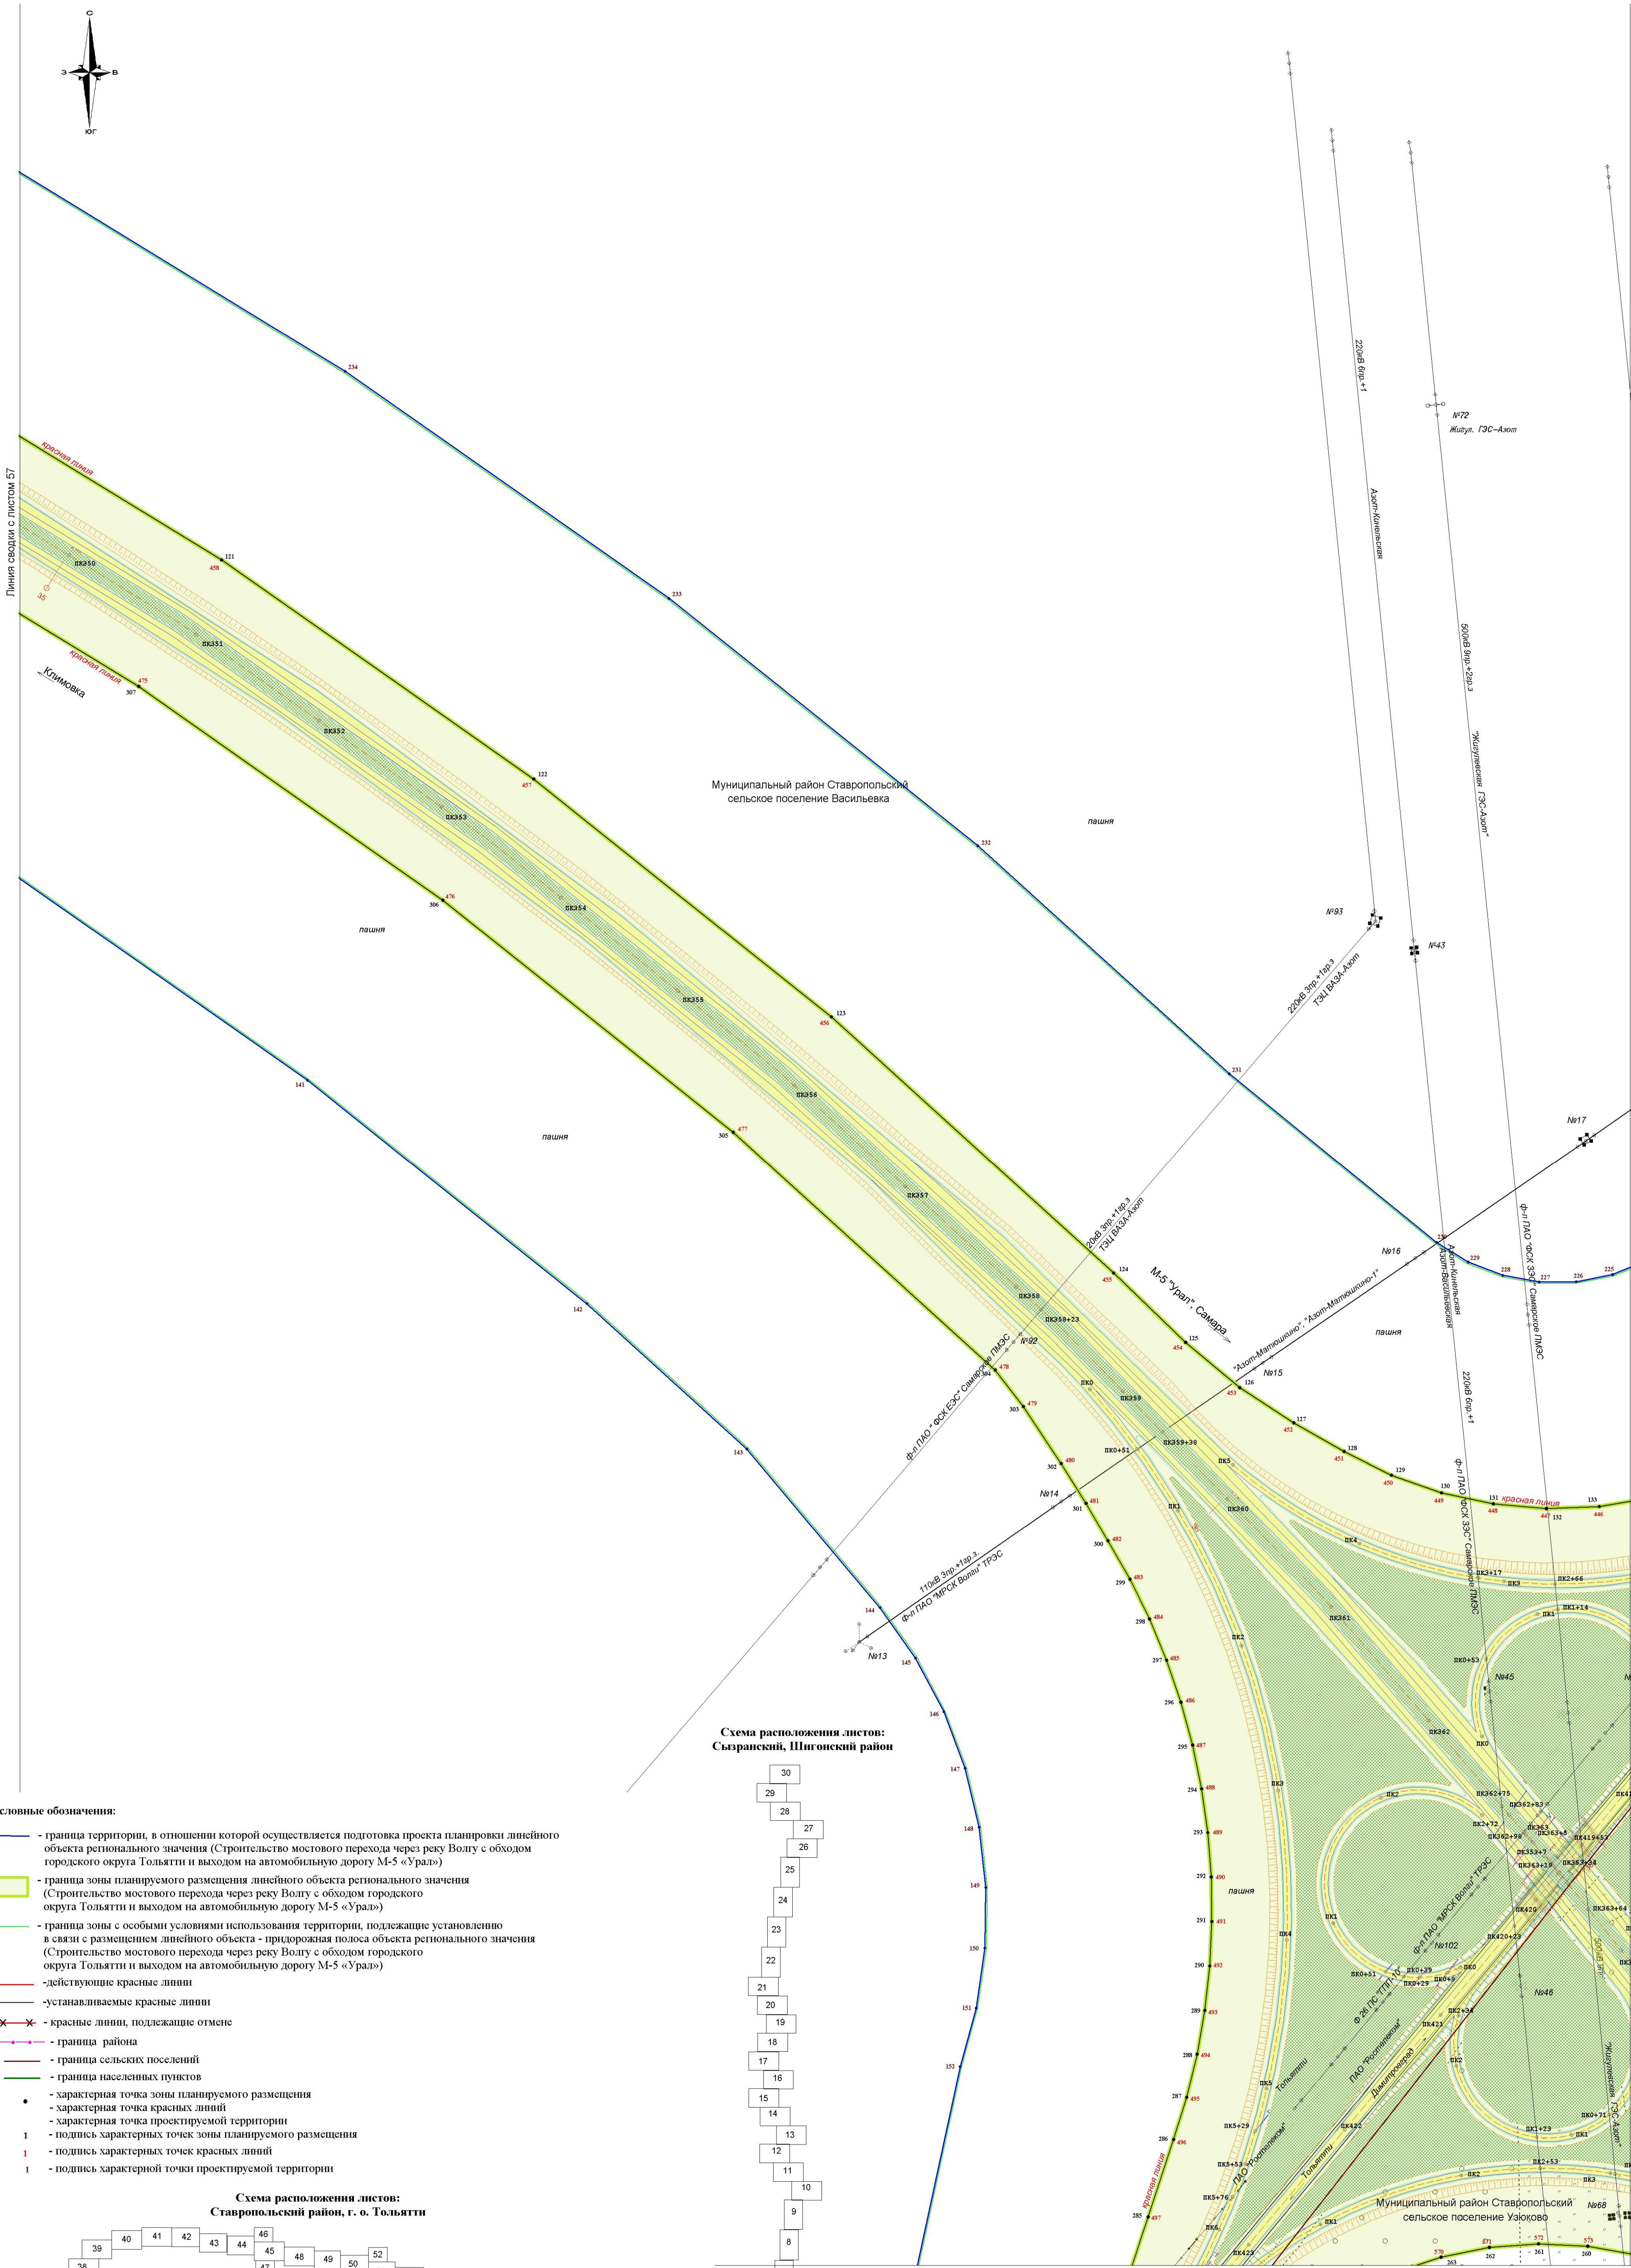
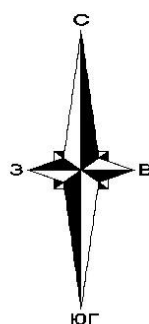


Схема расположения листов:
Сызранский, Шигонский район


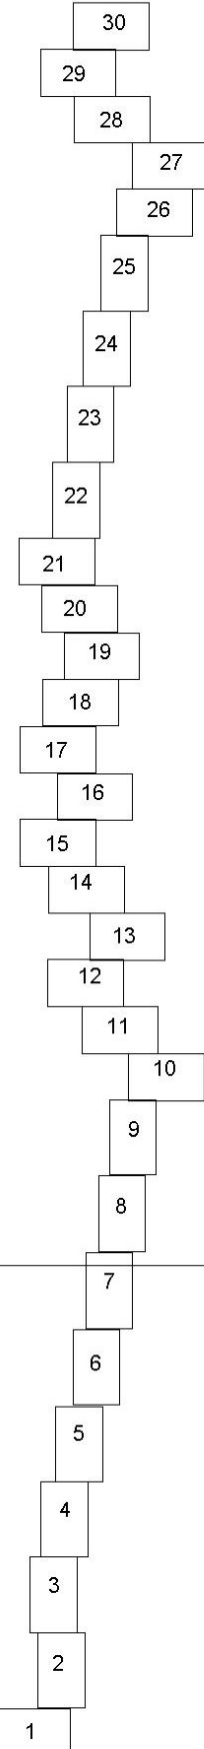


Схема расположения листов:
Ставропольский район, г. о. Тольятти

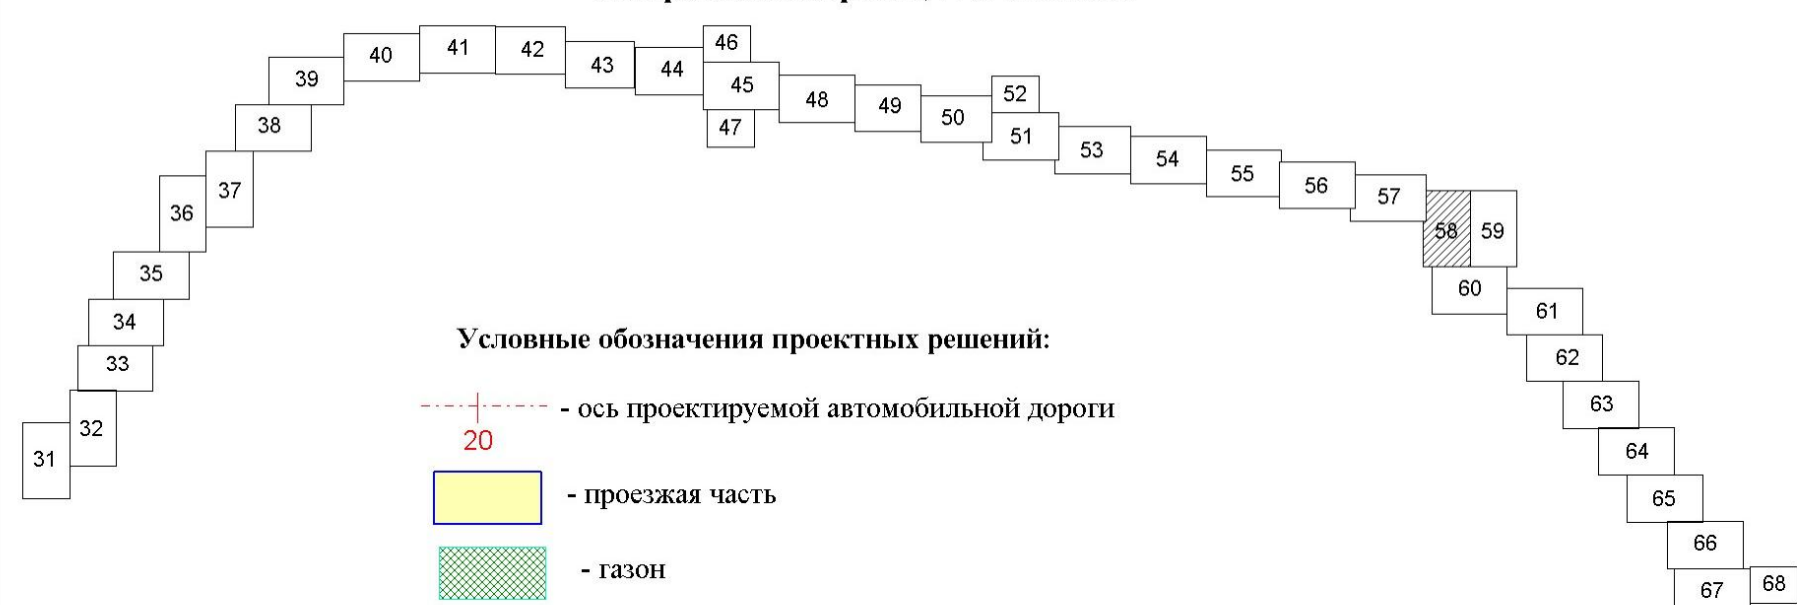

- Условные обозначения:
- граница территории, в отношении которой осуществляется подготовка проекта планировки линейного объекта регионального значения (Строительство мостового перехода через реку Волгу с обходом городского округа Тольятти и выходом на автомобильную дорогу М-5 «Урал»)
 - граница зоны планируемого размещения линейного объекта регионального значения (Строительство мостового перехода через реку Волгу с обходом городского округа Тольятти и выходом на автомобильную дорогу М-5 «Урал»)
 - граница зоны с особыми условиями использования территории, подлежащие установлению в связи с размещением линейного объекта - придорожная полоса объекта регионального значения (Строительство мостового перехода через реку Волгу с обходом городского округа Тольятти и выходом на автомобильную дорогу М-5 «Урал»)
 - действующие красные линии
 - устанавливаемые красные линии
 - ✕ - красные линии, подлежащие отмене
 - граница района
 - граница сельских поселений
 - граница населенных пунктов
 - - характерная точка зоны планируемого размещения
 - - характерная точка красных линий
 - - характерная точка проектируемой территории
 - 1 - подпись характерных точек зоны планируемого размещения
 - 1 - подпись характерных точек красных линий
 - 1 - подпись характерной точки проектируемой территории

- Условные обозначения проектных решений:
- ось проектируемой автомобильной дороги
 - проезжая часть
 - газон

Линия сводки с листом 60

						Государственный контракт №66-1/26/17 от 06.10.2017		
						Документация по планировке территории линейного объекта регионального значения: Строительство мостового перехода через реку Волгу с обходом городского округа Тольятти и выходом на автомобильную дорогу М-5 «Урал», расположенного в муниципальных районах Сызранский, Шигонский и Ставропольский Самарской области и в городском округе Тольятти (Самарская область)		
Изм.	Кол.ч.	Лист	№ док.	Подпись	Дата	Основная часть проекта планировки территории		
Геодезист	Васильев					Раздел 1 «Проект планировки территории. Графическая часть»		
Составил	Иванова					чертеж границ зон планируемого размещения линейных объектов		
Проверил	Барышева					М 1:2000		
						Стадия	Лист	Листов
						П	58	68
						000 «Терра»		


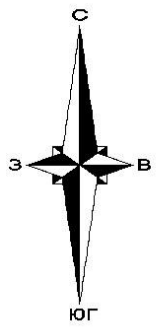


Схема расположения листов:
Ставропольский район, г. о. Тольятти

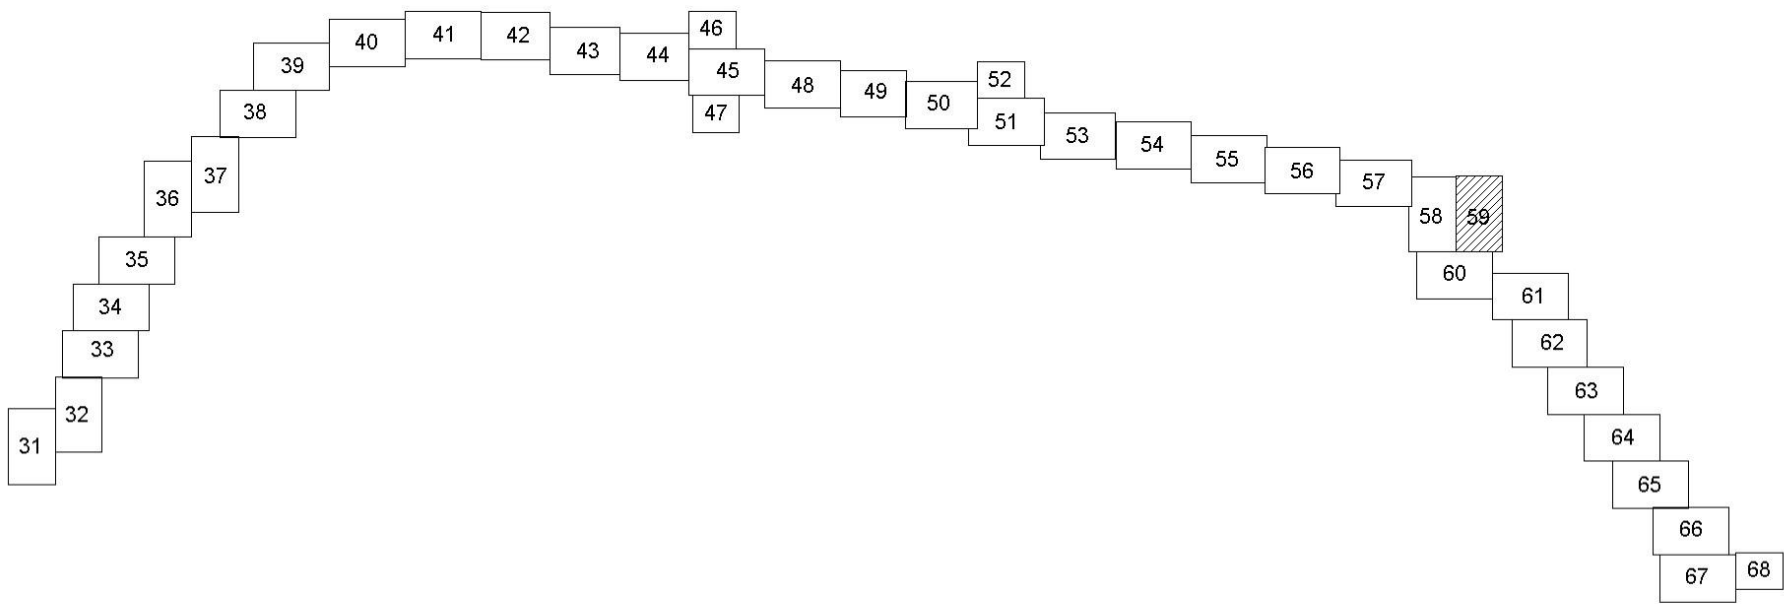



Условные обозначения:


- граница территории, в отношении которой осуществляется подготовка проекта планировки линейного объекта регионального значения (Строительство мостового перехода через реку Волгу с обходом городского округа Тольятти и выходом на автомобильную дорогу М-5 «Урал»)
- граница зоны планируемого размещения линейного объекта регионального значения (Строительство мостового перехода через реку Волгу с обходом городского округа Тольятти и выходом на автомобильную дорогу М-5 «Урал»)
- граница зоны с особыми условиями использования территории, подлежащие установлению в связи с размещением линейного объекта - придорожная полоса объекта регионального значения (Строительство мостового перехода через реку Волгу с обходом городского округа Тольятти и выходом на автомобильную дорогу М-5 «Урал»)
- действующие красные линии
- устанавливаемые красные линии
- красные линии, подлежащие отмене
- граница района
- граница сельских поселений
- граница населенных пунктов
- характеристическая точка зоны планируемого размещения
- характеристическая точка красных линий
- характеристическая точка проектируемой территории
- подписи характеристических точек зоны планируемого размещения
- подписи характеристических точек красных линий
- подписи характеристической точки проектируемой территории

Условные обозначения проектных решений:

- ось проектируемой автомобильной дороги
- проезжая часть
- газон

Схема расположения листов:
Сызранский, Шигонский район

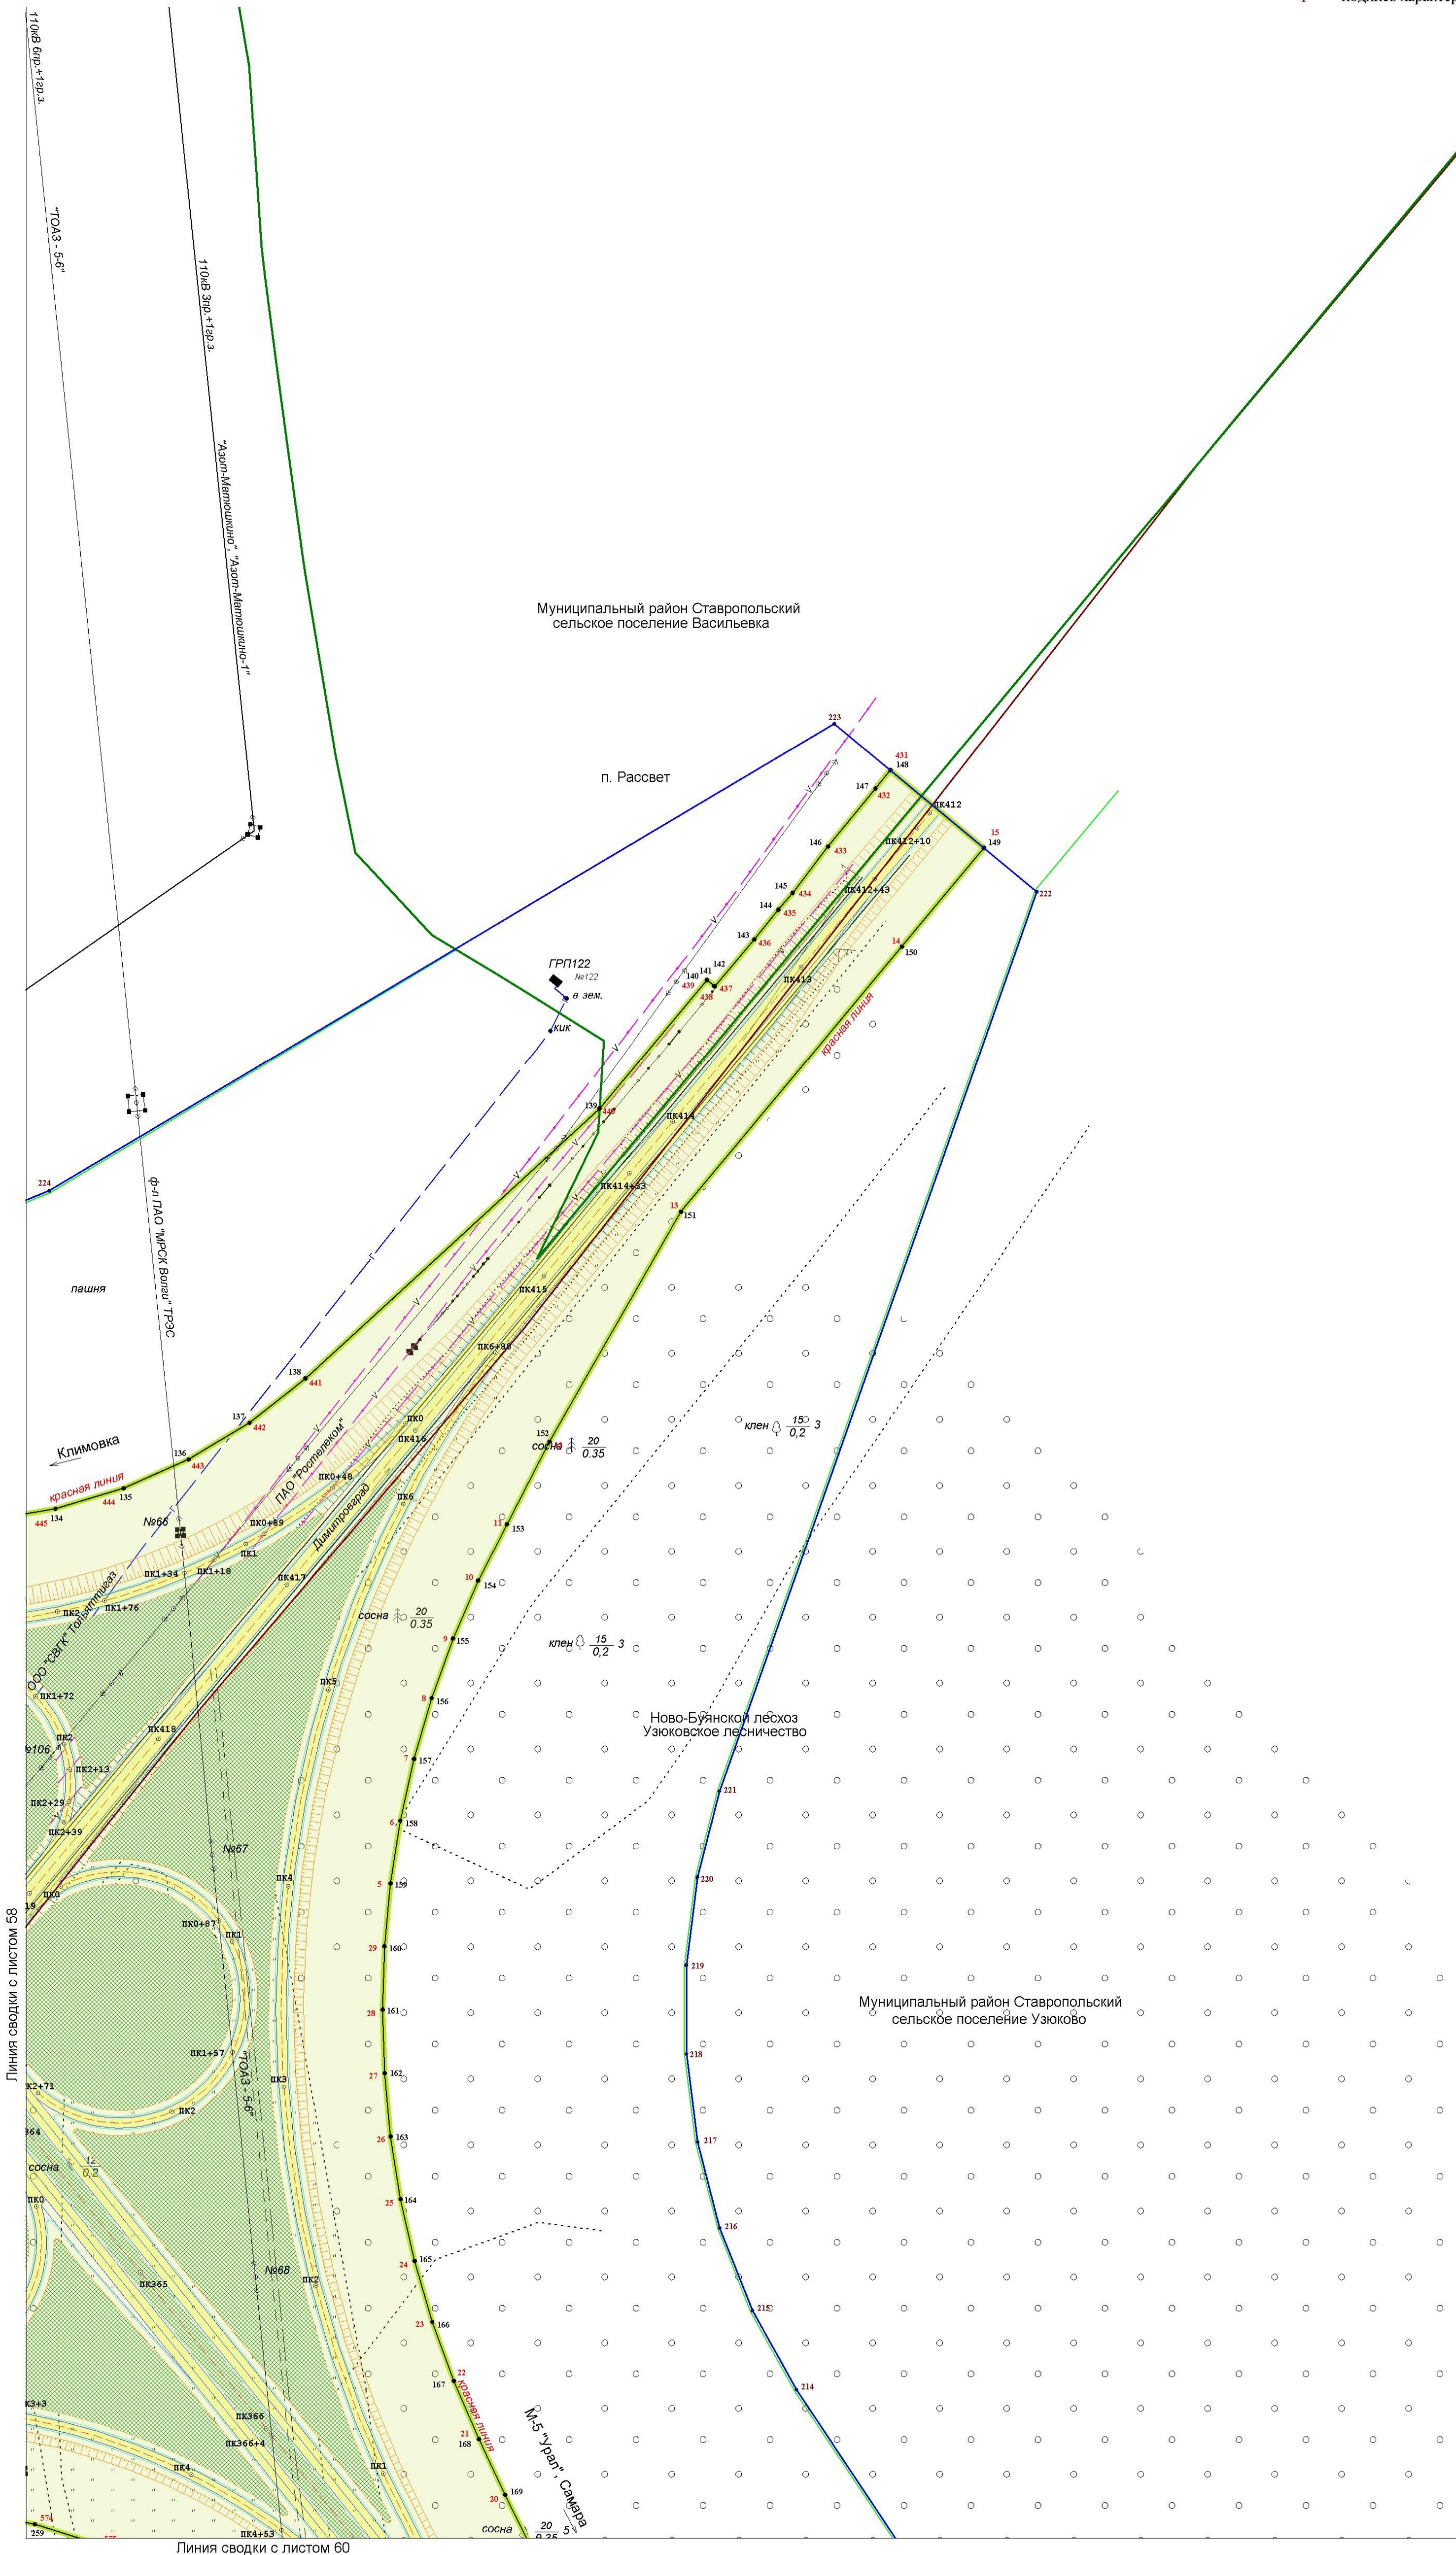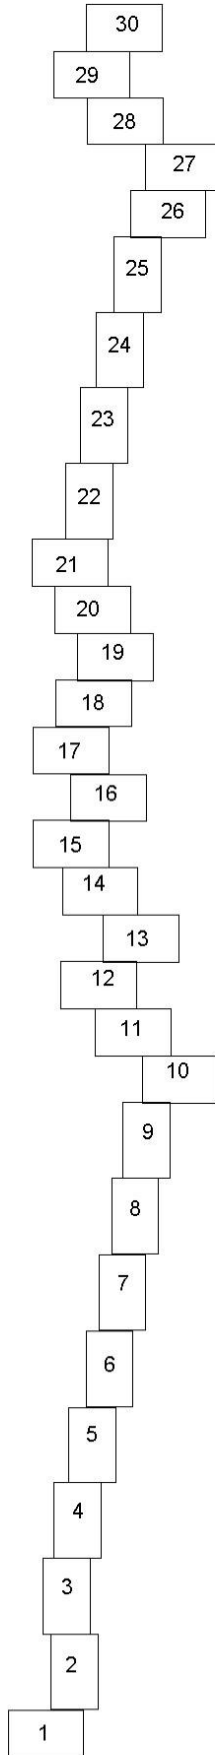

 						Государственный контракт №66-1/26/17 от 06.10.2017			
						Документация по планировке территории линейного объекта регионального значения (строительство мостового перехода через реку Волгу с обходом городского округа Тольятти и выходом на автомобильную дорогу М-5 «Урал», расположенного в муниципальных районах Сызранский, Шигонский и Ставропольский Самарской области и в городском округе Тольятти Самарской области)			
Изм.	Кол.уч.	Лист	№ док.	Подпись	Дата	Основная часть проекта планировки территории	Стадия	Лист	Листов
Геодезист		Осьмаков					П	59	68
Составил		Неверова							
Проверил		Барынова							
						чертеж красных линий, чертёж границ зон планируемого размещения линейных объектов М 1:2000			
						000 «Терра»			

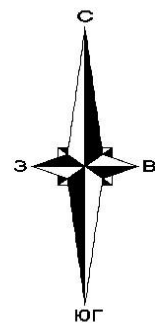


Схема расположения листов:
Сызранский, Шигонский район


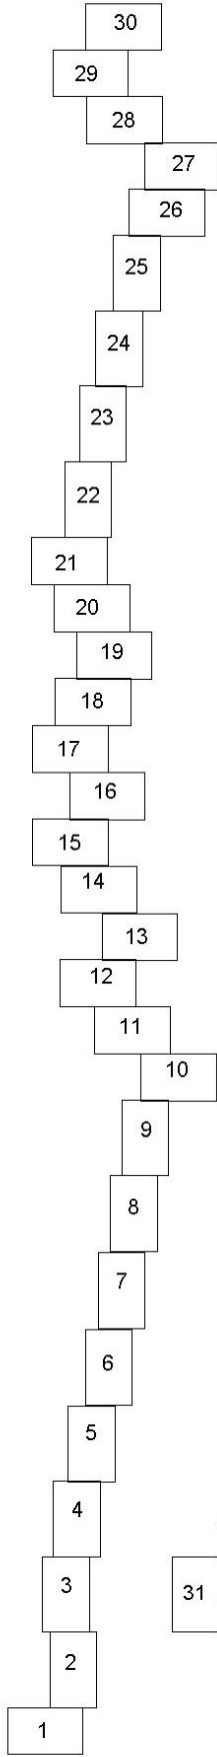


Схема расположения листов:
Ставропольский район, г. о. Тольятти

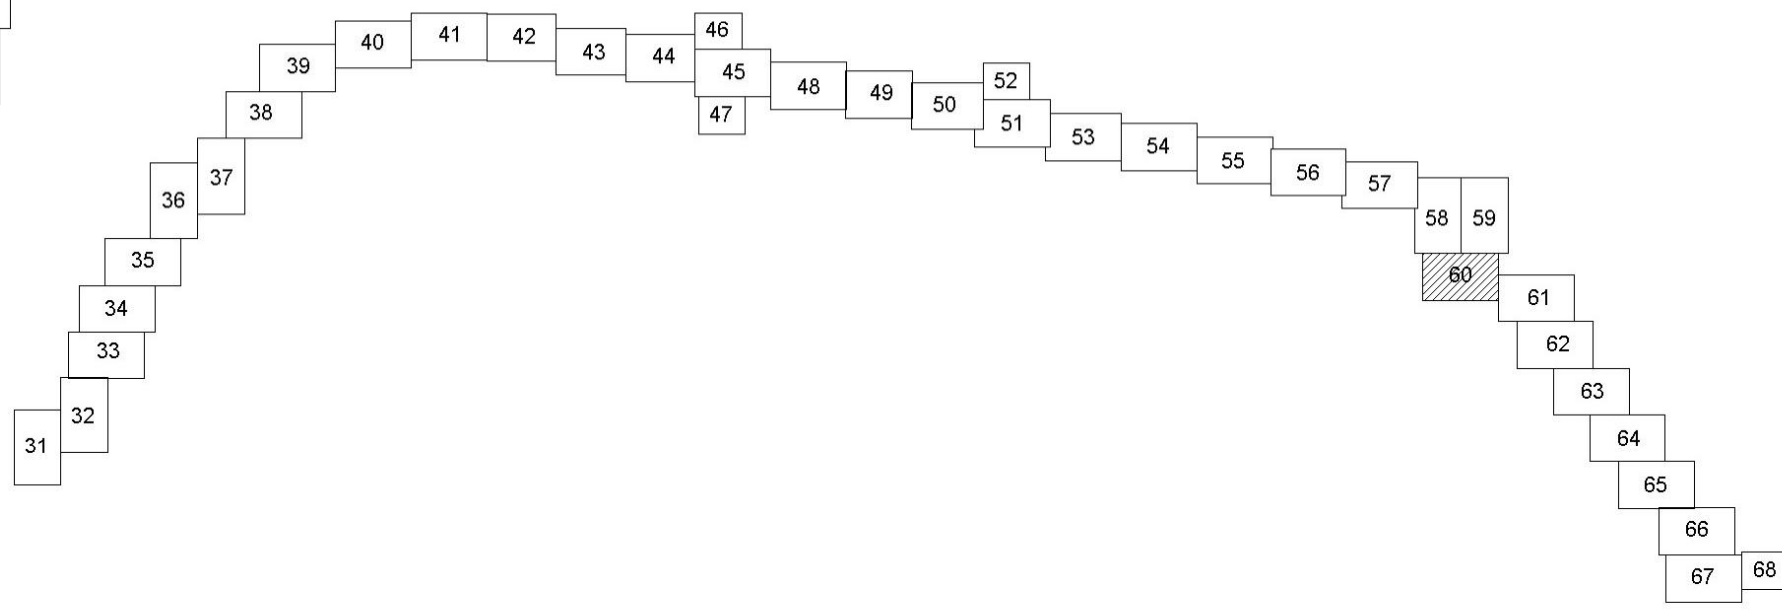


Условные обозначения:

- граница территории, в отношении которой осуществляется подготовка проекта планировки линейного объекта регионального значения (Строительство мостового перехода через реку Волгу с обходом городского округа Тольятти и выходом на автомобильную дорогу М-5 «Урал»)
- граница зоны планируемого размещения линейного объекта регионального значения (Строительство мостового перехода через реку Волгу с обходом городского округа Тольятти и выходом на автомобильную дорогу М-5 «Урал»)
- граница зоны с особыми условиями использования территории, подлежащие установлению в связи с размещением линейного объекта - придорожная полоса объекта регионального значения (Строительство мостового перехода через реку Волгу с обходом городского округа Тольятти и выходом на автомобильную дорогу М-5 «Урал»)
- действующие красные линии
- устанавливаемые красные линии
- красные линии, подлежащие отмене
- граница района
- граница сельских поселений
- граница населенных пунктов
- характеристическая точка зоны планируемого размещения
- характеристическая точка красных линий
- характеристическая точка проектируемой территории
- подпись характеристических точек зоны планируемого размещения
- подпись характеристических точек красных линий
- подпись характеристической точки проектируемой территории

Условные обозначения проектных решений:


- ось проектируемой автомобильной дороги
- проезжая часть
- газон

		Государственный контракт №66-1/26/17 от 06.10.2017			
Документация по планировке территории линейного объекта регионального значения: Строительство мостового перехода через реку Волгу с обходом городского округа Тольятти и выходом на автомобильную дорогу М-5 «Урал», расположенное в муниципальных районах Сызранский, Шигонский и Ставропольский Самарской области и в городском округе Тольятти Самарской области					
Изм.	Кол.уч.	Лист	№ док.	Подпись	Дата
Геодезист	Овсянко				
Составил	Наверова				
Проверил	Баранова				
Основная часть проекта планировки территории				Страница	Лист
Раздел 1 «Проект планировки территории. Графическая часть»				П	60
чертеж красных линий; чертеж границ зон планируемого размещения линейных объектов М 1:2000				000 «Терра»	

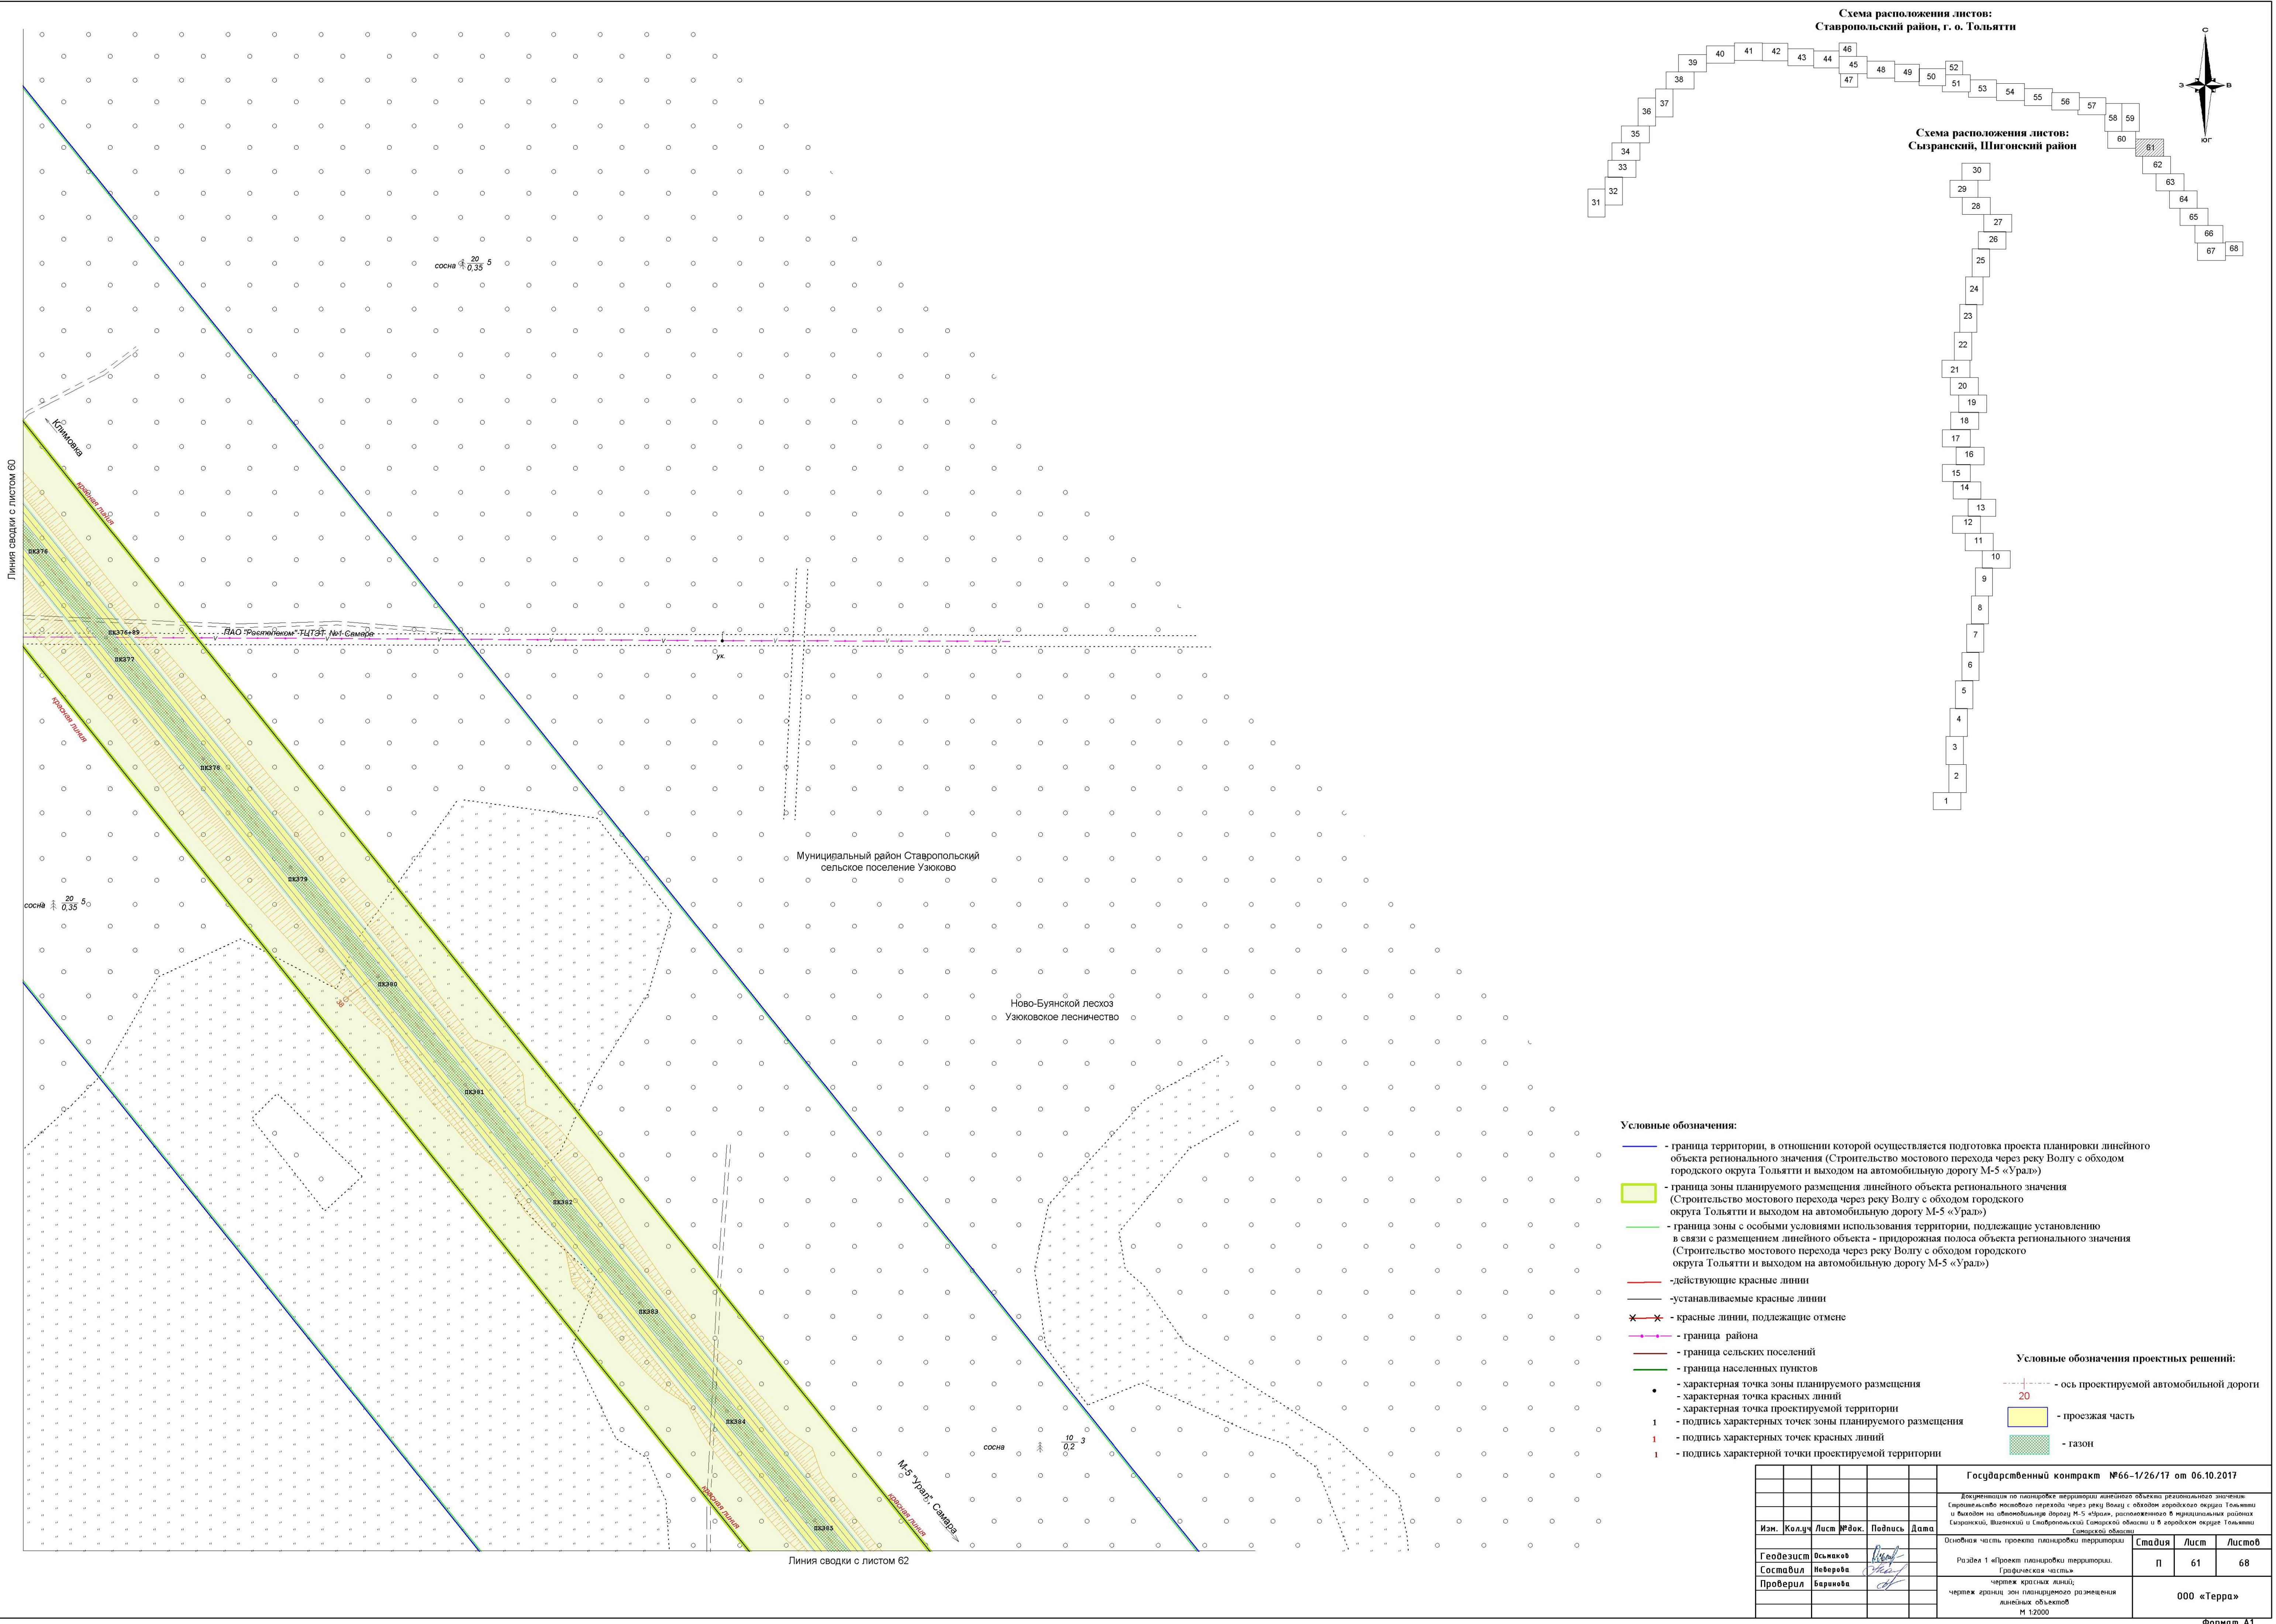

- Условные обозначения:**
- граница территории, в отношении которой осуществляется подготовка проекта планировки линейного объекта регионального значения (Строительство мостового перехода через реку Волгу с обходом городского округа Тольятти и выходом на автомобильную дорогу М-5 «Урал»)
 - граница зоны планируемого размещения линейного объекта регионального значения (Строительство мостового перехода через реку Волгу с обходом городского округа Тольятти и выходом на автомобильную дорогу М-5 «Урал»)
 - граница зоны с особыми условиями использования территории, подлежащие установлению в связи с размещением линейного объекта - придорожная полоса объекта регионального значения (Строительство мостового перехода через реку Волгу с обходом городского округа Тольятти и выходом на автомобильную дорогу М-5 «Урал»)
 - действующие красные линии
 - устанавливаемые красные линии
 - красные линии, подлежащие отмене
 - граница района
 - граница сельских поселений
 - граница населенных пунктов
 - характеристическая точка зоны планируемого размещения
 - характеристическая точка красных линий
 - характеристическая точка проектируемой территории
 - подпись характеристических точек зоны планируемого размещения
 - подпись характеристических точек красных линий
 - подпись характеристической точки проектируемой территории
- Условные обозначения проектных решений:**
- ось проектируемой автомобильной дороги
 - проезжая часть
 - газон


Государственный контракт №66-1/26/17 от 06.10.2017					
Документация по планировке территории линейного объекта регионального значения: Строительство мостового перехода через реку Волгу с обходом городского округа Тольятти и выходом на автомобильную дорогу М-5 «Урал», расположенного в муниципальных районах Сызранский, Шигонский и Ставропольский Самарской области и в городском округе Тольятти Самарской области					
Изм.	Кол.уч.	Лист	№ док.	Подпись	Дата
Геодезист	Васильев				
Составил	Наверова				
Проверил	Баранова				
Объемная часть проекта планировки территории			Стадия	Лист	Листов
Раздел 1 «Проект планировки территории. Градостроительная часть»			П	61	68
Чертеж красных линий, чертеж границ зон планируемого размещения линейных объектов			000 «Терра»		
М 1:2000					

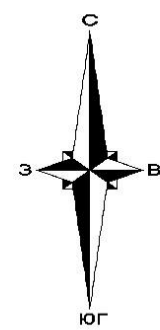

Линия сводки с листом 61

Коммуна

Схема расположения листов:
Сыранский, Шигонский район

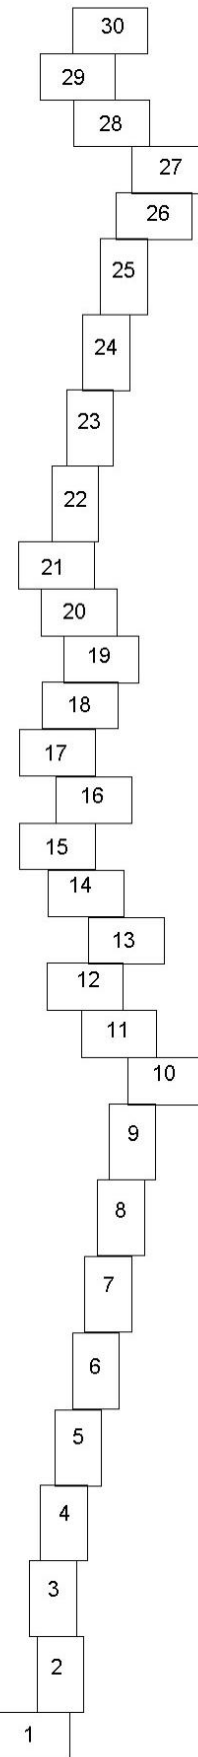


Условные обозначения:

- граница территории, в отношении которой осуществляется подготовка проекта планировки линейного объекта регионального значения (Строительство мостового перехода через реку Волгу с обходом городского округа Тольятти и выходом на автомобильную дорогу М-5 «Урал»)
- граница зоны планируемого размещения линейного объекта регионального значения (Строительство мостового перехода через реку Волгу с обходом городского округа Тольятти и выходом на автомобильную дорогу М-5 «Урал»)
- граница зоны с особыми условиями использования территории, подлежащие установлению в связи с размещением линейного объекта - придорожная полоса объекта регионального значения (Строительство мостового перехода через реку Волгу с обходом городского округа Тольятти и выходом на автомобильную дорогу М-5 «Урал»)
- действующие красные линии
- устанавливаемые красные линии
- красные линии, подлежащие отмене
- граница района
- граница сельских поселений
- граница населенных пунктов
- характеристика точки зоны планируемого размещения
- характеристика точки красных линий
- характеристика точки проектируемой территории
- подпись характерных точек зоны планируемого размещения
- подпись характерных точек красных линий
- подпись характерной точки проектируемой территории

Условные обозначения проектных решений:

- ось проектируемой автомобильной дороги
- проезжая часть
- газон

Схема расположения листов:
Ставропольский район, г. о. Тольятти

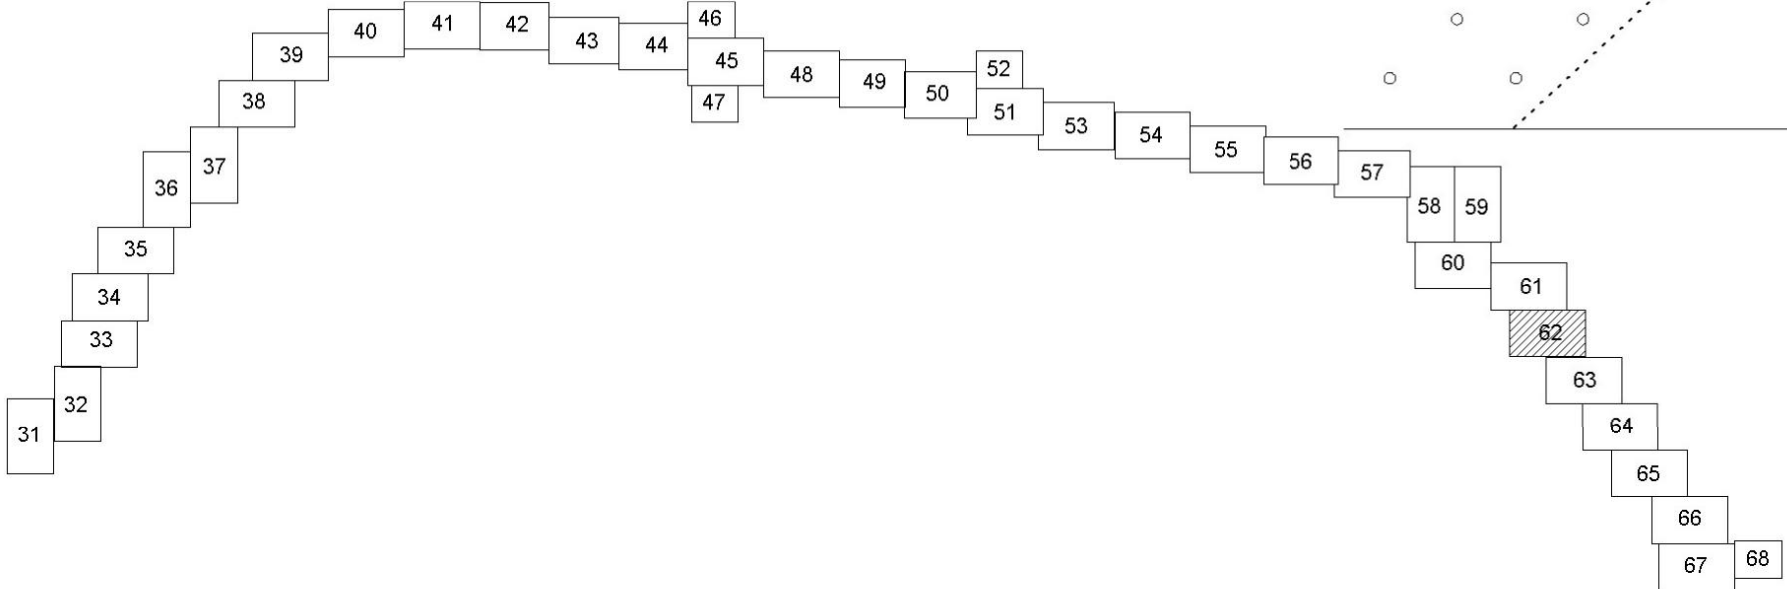

Муниципальный район Ставропольский
сельское поселение Узяковское

Ново-Буянской лесхоз
Узяковское лесничество

сосна 10 3
0,2

сосна 10 3
0,2

						Государственный контракт №66-1/26/17 от 06.10.2017		
						Документация по планировке территории линейного объекта регионального значения: строительство мостового перехода через реку Волгу с обходом городского округа Тольятти и выходом на автомобильную дорогу М-5 «Урал», расположенного в муниципальных районах Сыранский, Шигонский и Ставропольский Самарской области и в городском округе Тольятти Самарской области		
Изм.	Кол.уч.	Лист	№ док.	Подпись	Дата	Основная часть проекта планировки территории		
Геодезист	Васьков					Раздел 1 «Проект планировки территории»		
Составил	Неверова					Графическая часть: чертеж красных линий, чертеж границ зон планируемого размещения линейных объектов М 1:2000		
Проверил	Баранова					000 «Терра»		
						Стадия	Лист	Листов
						П	62	68



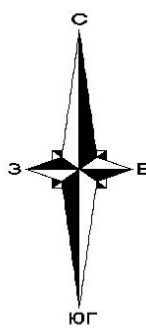


Схема расположения листов:
Сызранский, Шигонский район

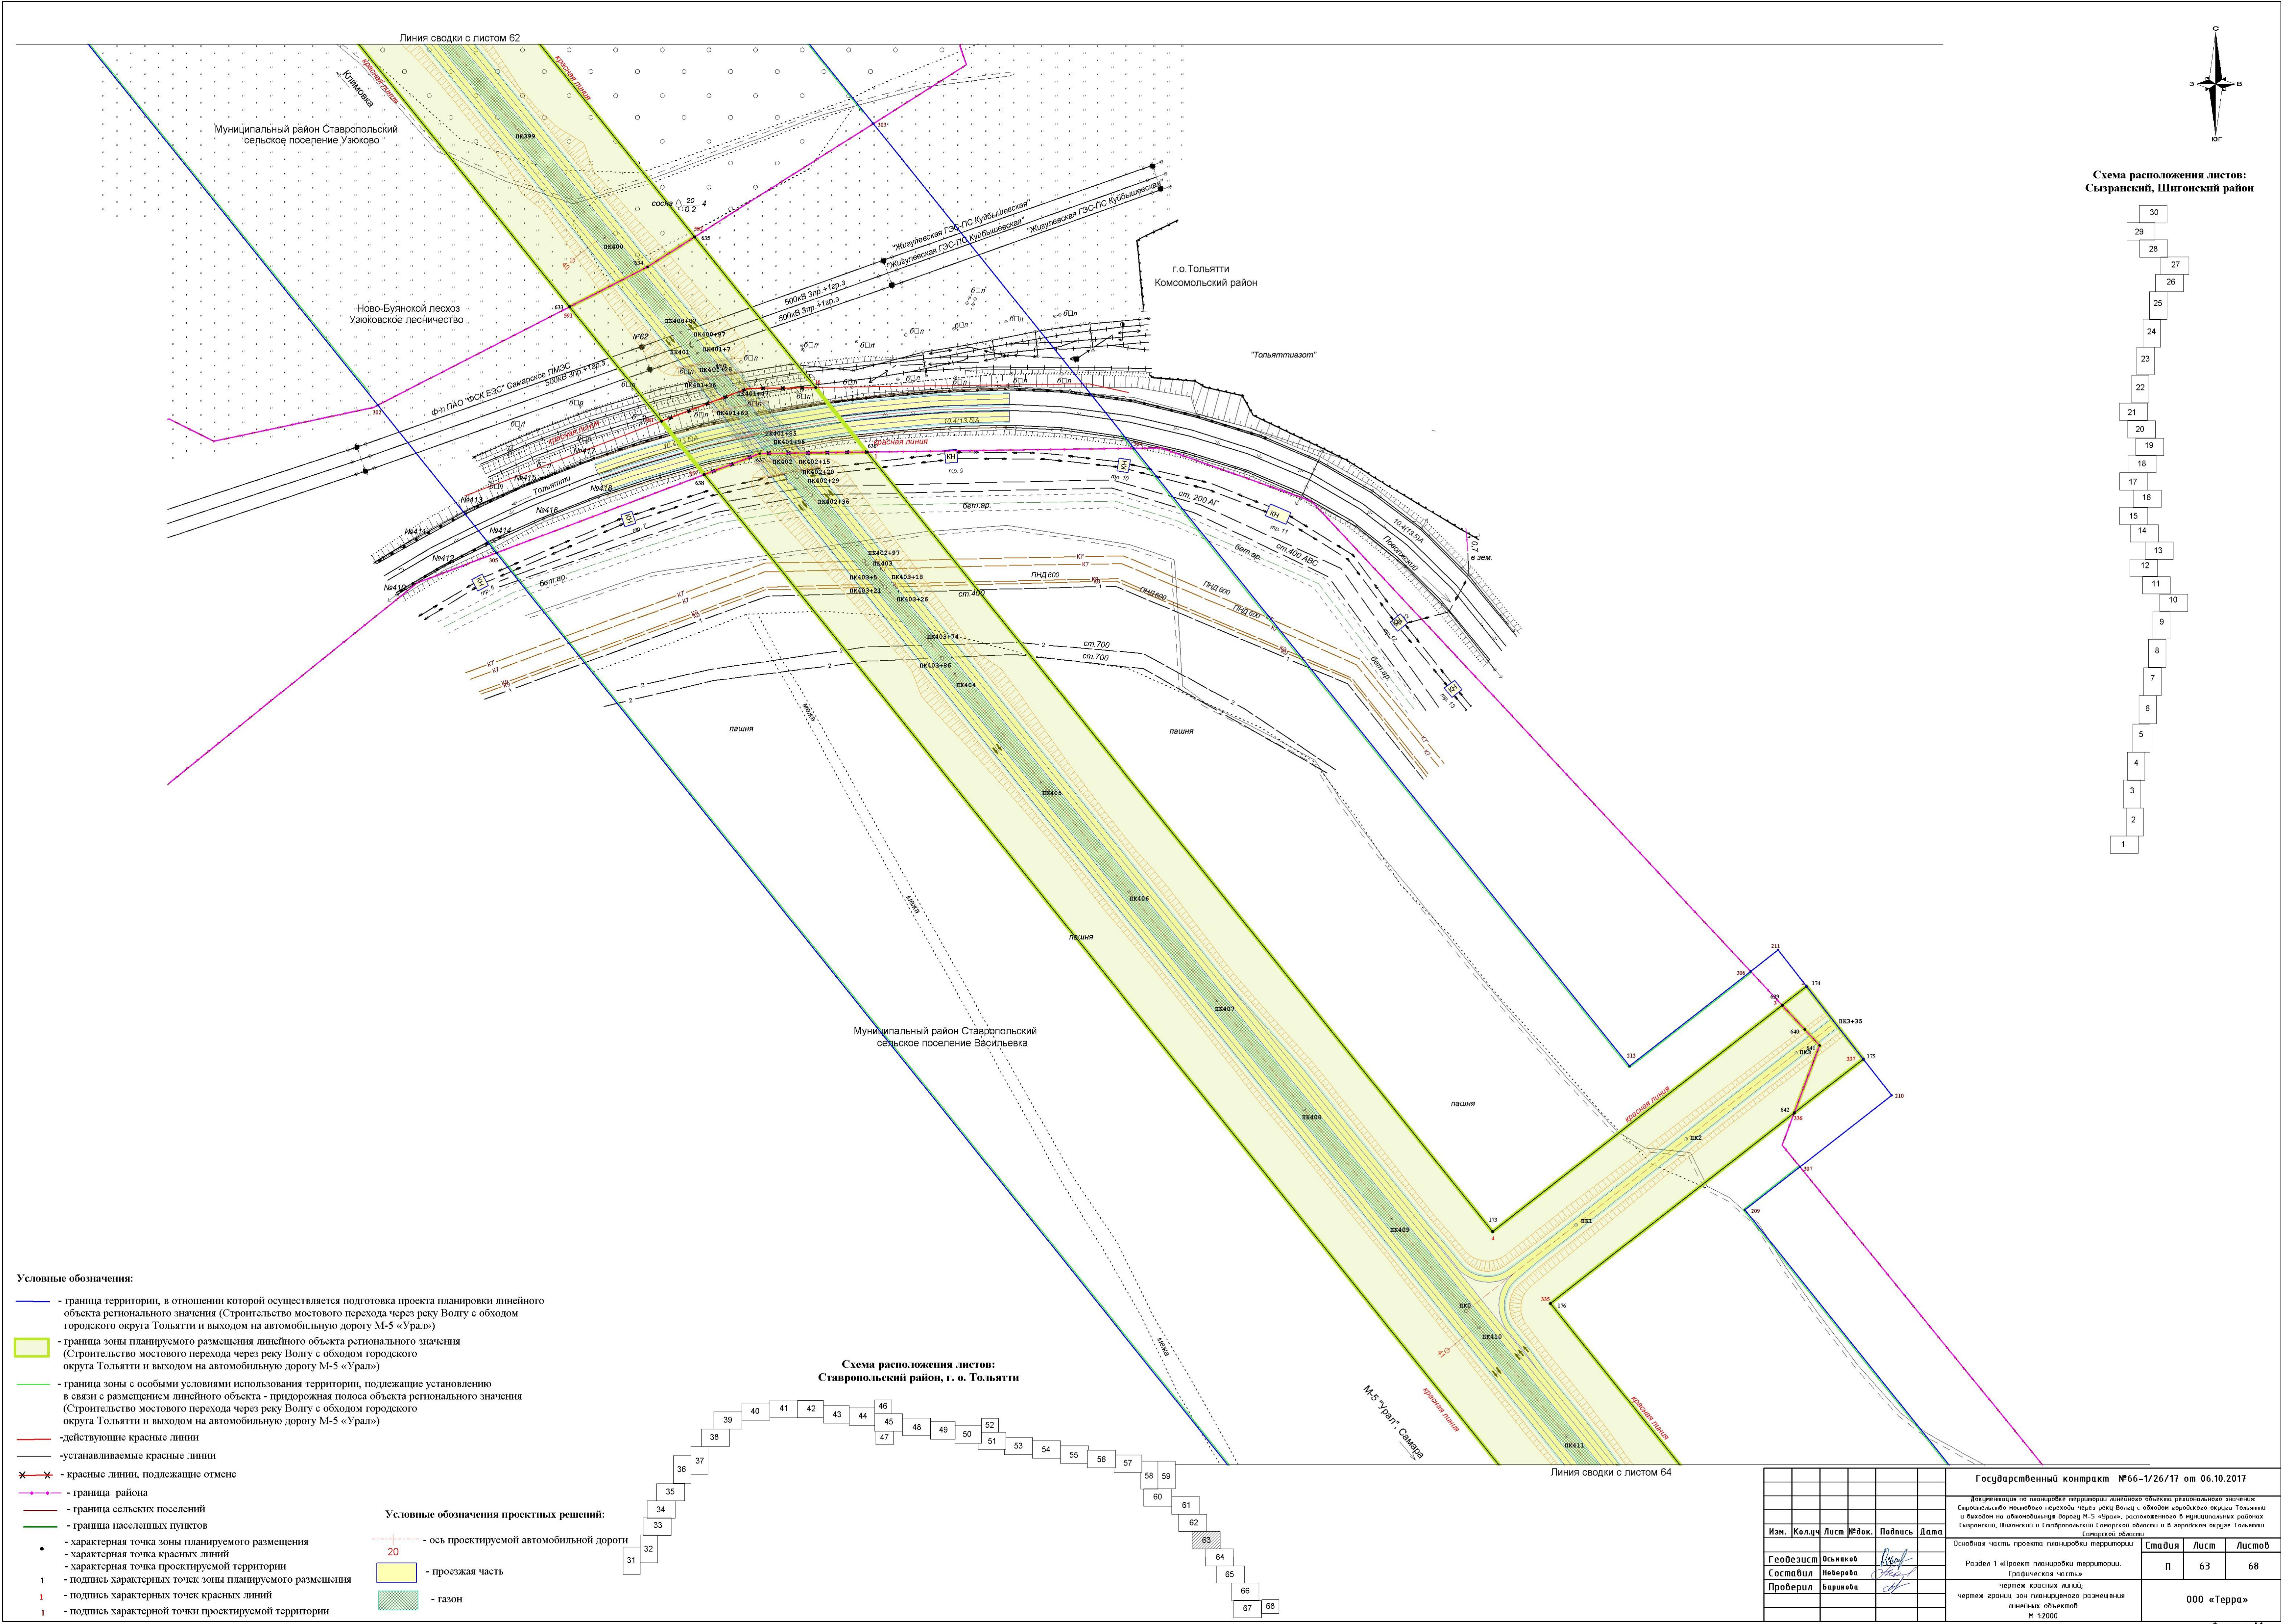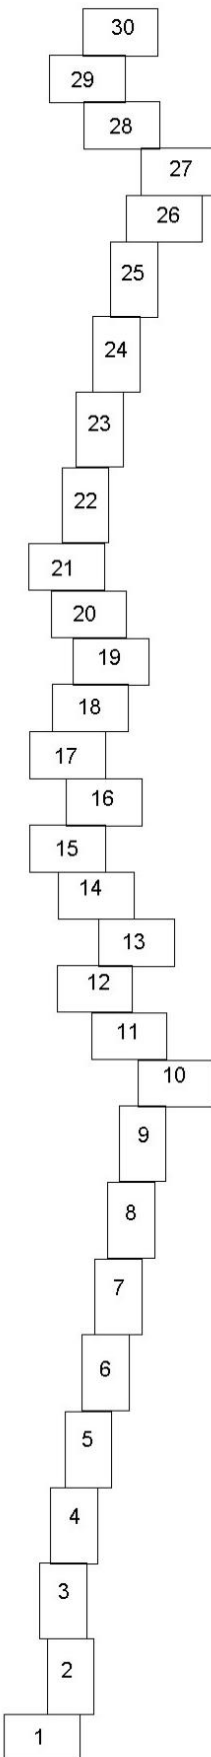

Государственный контракт №66-1/26/17 от 06.10.2017					
Документация по планировке территории линейного объекта регионального значения: строительство мостового перехода через реку Волгу с обходом городского округа Тольятти и выходом на автомобильную дорогу М-5 «Урал», расположенного в муниципальных районах Сызранский, Шигонский и Ставропольский Самарской области и в городском округе Тольятти Самарской области					
Изм.	Кол.уч.	Лист	№ док.	Подпись	Дата
Геодезист	Васильев				
Составил	Неверова				
Проверил	Баранова				
Основная часть проекта планировки территории					
Раздел 1 «Проект планировки территории»					
Географическая часть:					
чертеж границ земель;					
чертеж границ зон планируемого размещения					
линейных объектов					
М 1:2000					
				Стандия	Лист
				П	63
				Л	68
				000 «Терра»	


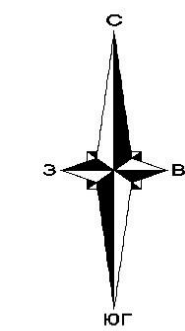


Схема расположения листов: Сызранский, Шигонский район		
30	29	28
27	26	25
24	23	22
21	20	19
18	17	16
15	14	13
12	11	10
9	8	7
6	5	4
3	2	1

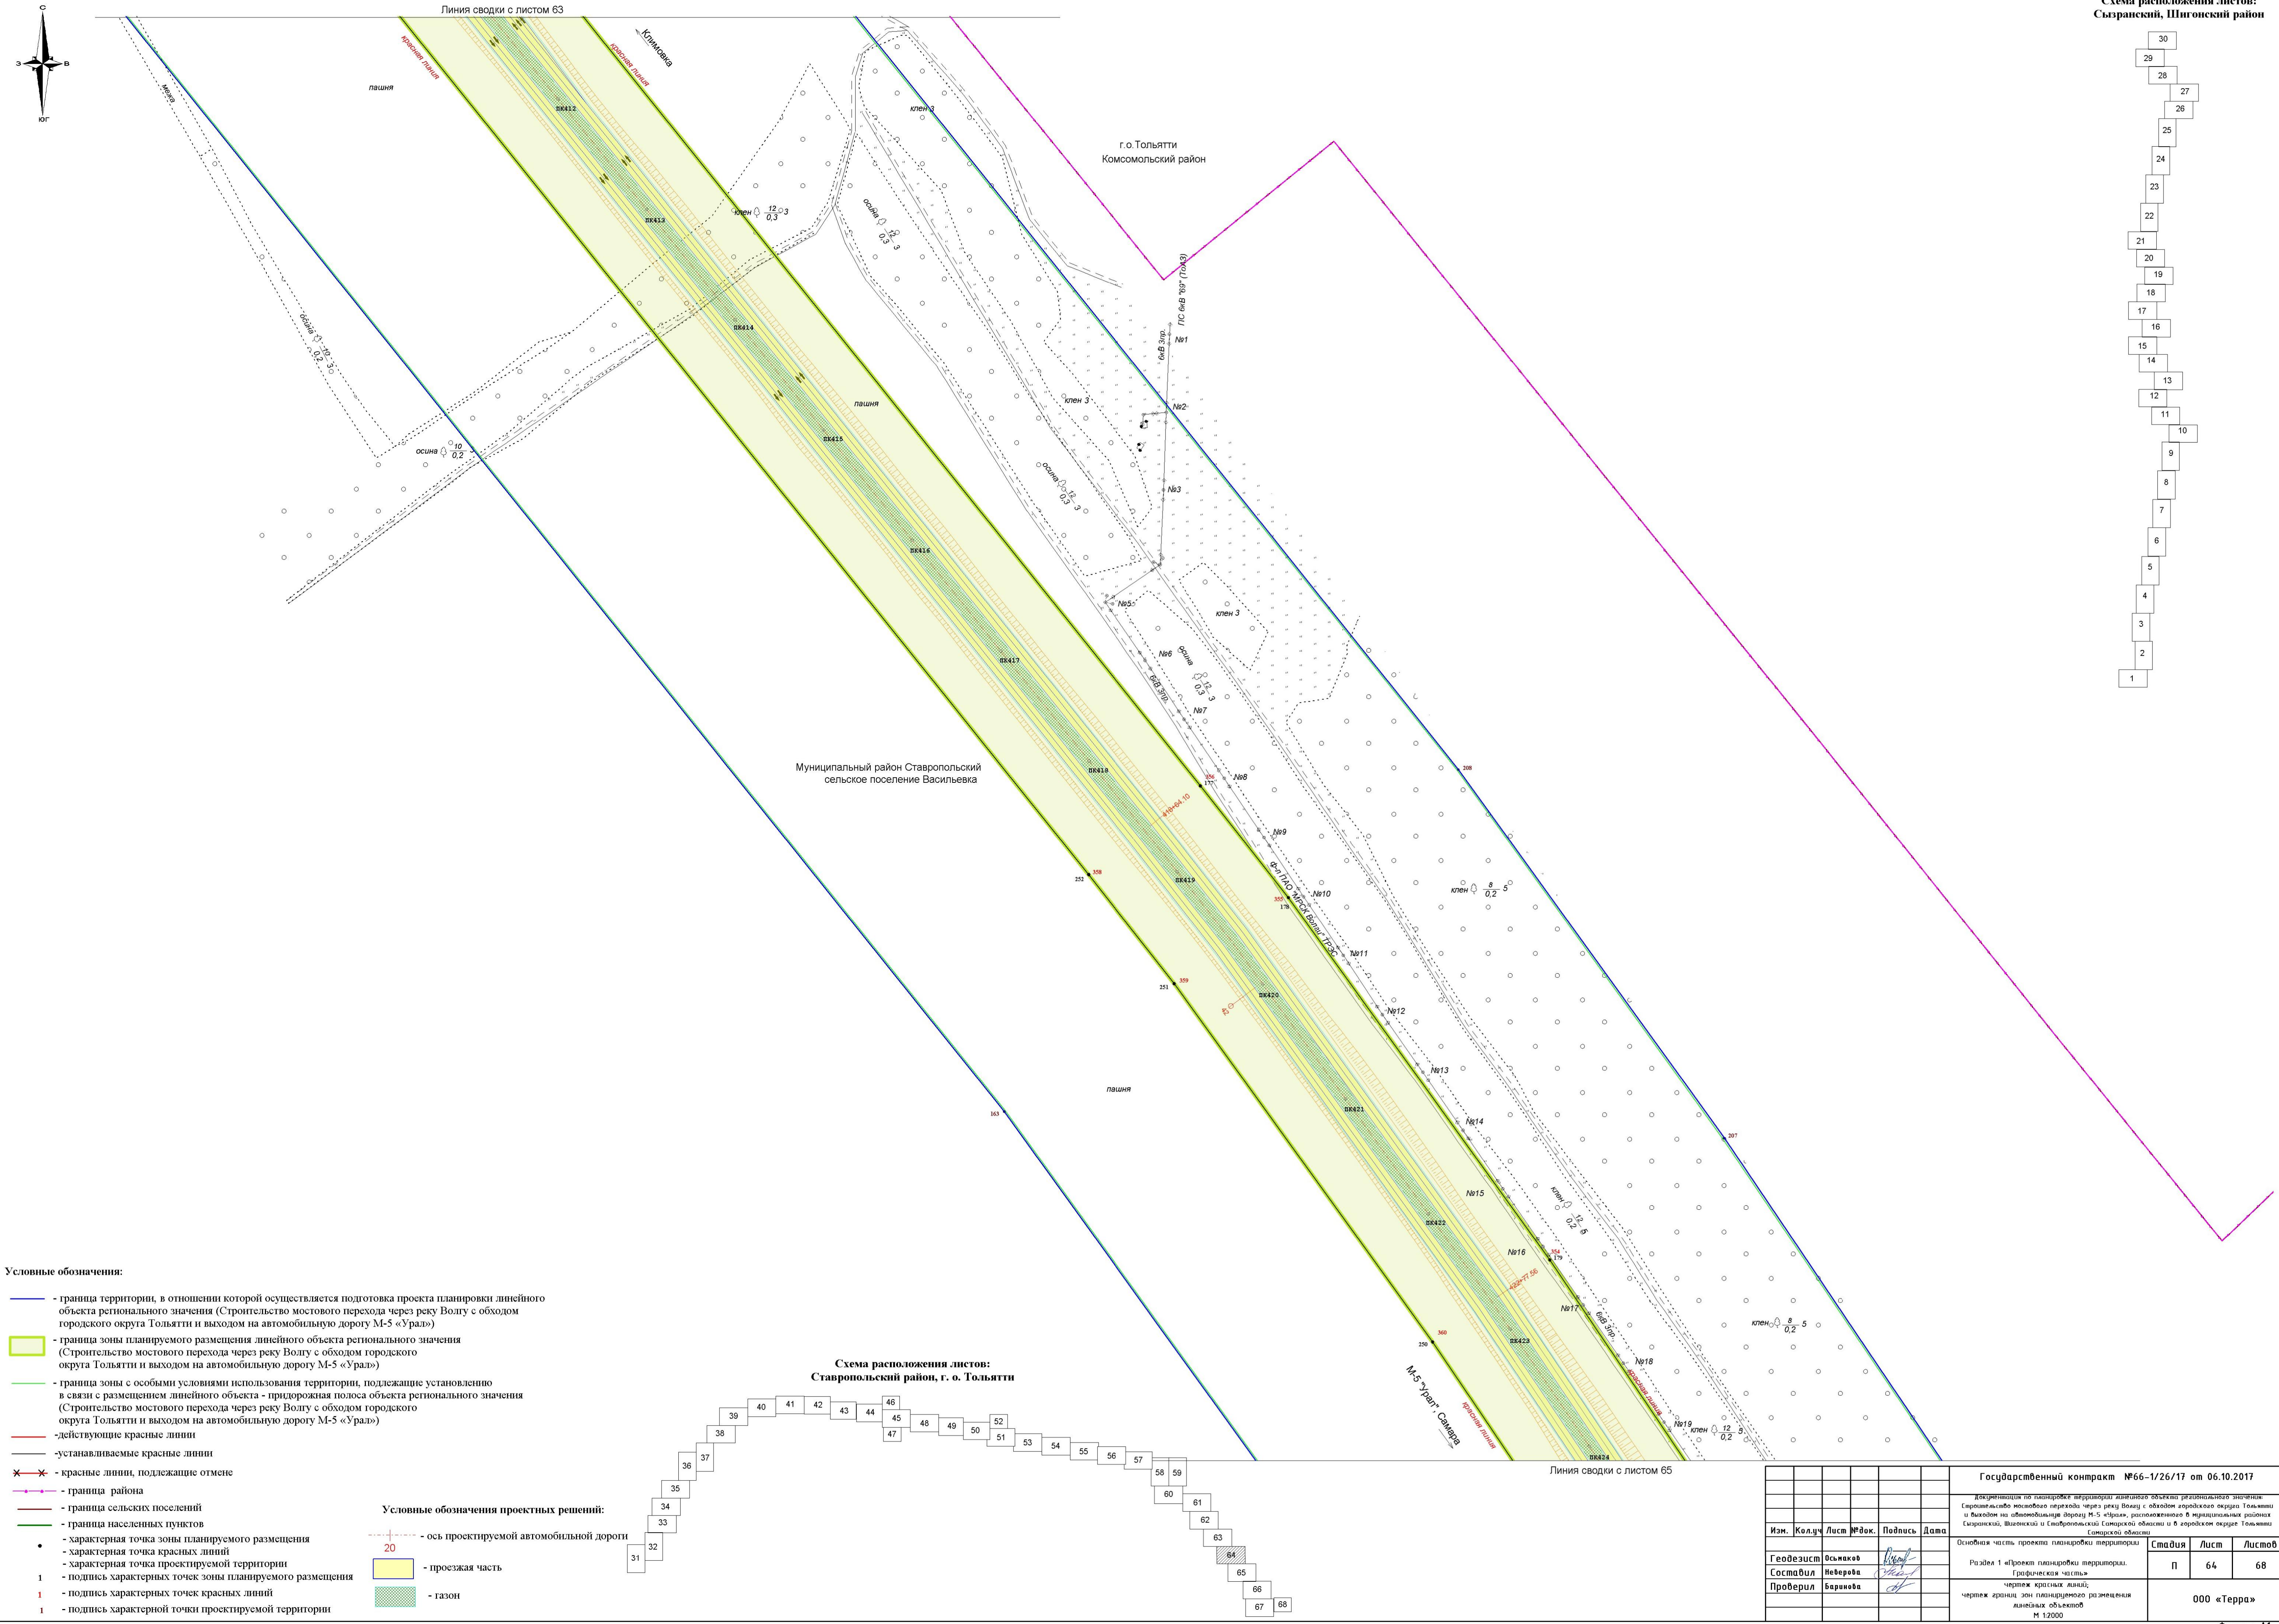


- Условные обозначения:
- граница территории, в отношении которой осуществляется подготовка проекта планировки линейного объекта регионального значения (Строительство мостового перехода через реку Волгу с обходом городского округа Тольятти и выходом на автомобильную дорогу М-5 «Урал»)
 - граница зоны планируемого размещения линейного объекта регионального значения (Строительство мостового перехода через реку Волгу с обходом городского округа Тольятти и выходом на автомобильную дорогу М-5 «Урал»)
 - граница зоны с особыми условиями использования территории, подлежащие установлению в связи с размещением линейного объекта - придорожная полоса объекта регионального значения (Строительство мостового перехода через реку Волгу с обходом городского округа Тольятти и выходом на автомобильную дорогу М-5 «Урал»)
 - действующие красные линии
 - устанавливаемые красные линии
 - красные линии, подлежащие отмене
 - граница района
 - граница сельских поселений
 - граница населенных пунктов
 - характеристическая точка зоны планируемого размещения
 - характеристическая точка красных линий
 - характеристическая точка проектируемой территории
 - подписи характеристических точек зоны планируемого размещения
 - подписи характеристических точек красных линий
 - подписи характеристической точки проектируемой территории

- Условные обозначения проектных решений:
- ось проектируемой автомобильной дороги
 - проезжая часть
 - газон

Схема расположения листов:
Ставропольский район, г. о. Тольятти

39	40	41	42	43	44	45	46	47	48	49	50	51	52	53	54	55	56	57	58	59	60	61	62	63	64	65	66	67	68
38	37	36	35	34	33	32	31																						

Государственный контракт №66-1/26/17 от 06.10.2017						Стадия			Лист			Листов		
Документация по планировке территории линейного объекта регионального значения (Строительство мостового перехода через реку Волгу с обходом городского округа Тольятти и выходом на автомобильную дорогу М-5 «Урал», расположенного в муниципальных районах Сызранский, Шигонский и Ставропольский Самарской области и в городском округе Тольятти Самарской области)						П			64			68		
Основная часть проекта планировки территории						000 «Терра»								
Раздел 1 «Проект планировки территории. Геоинформационная часть»														
Чертеж красных линий, чертёж границ зон планируемого размещения линейных объектов														
М 1:2000														
Изм.	Кол.уч.	Лист	№ док.	Подпись	Дата									
Геодезист	Васильков													
Составил	Неверова													
Проверил	Баранова													

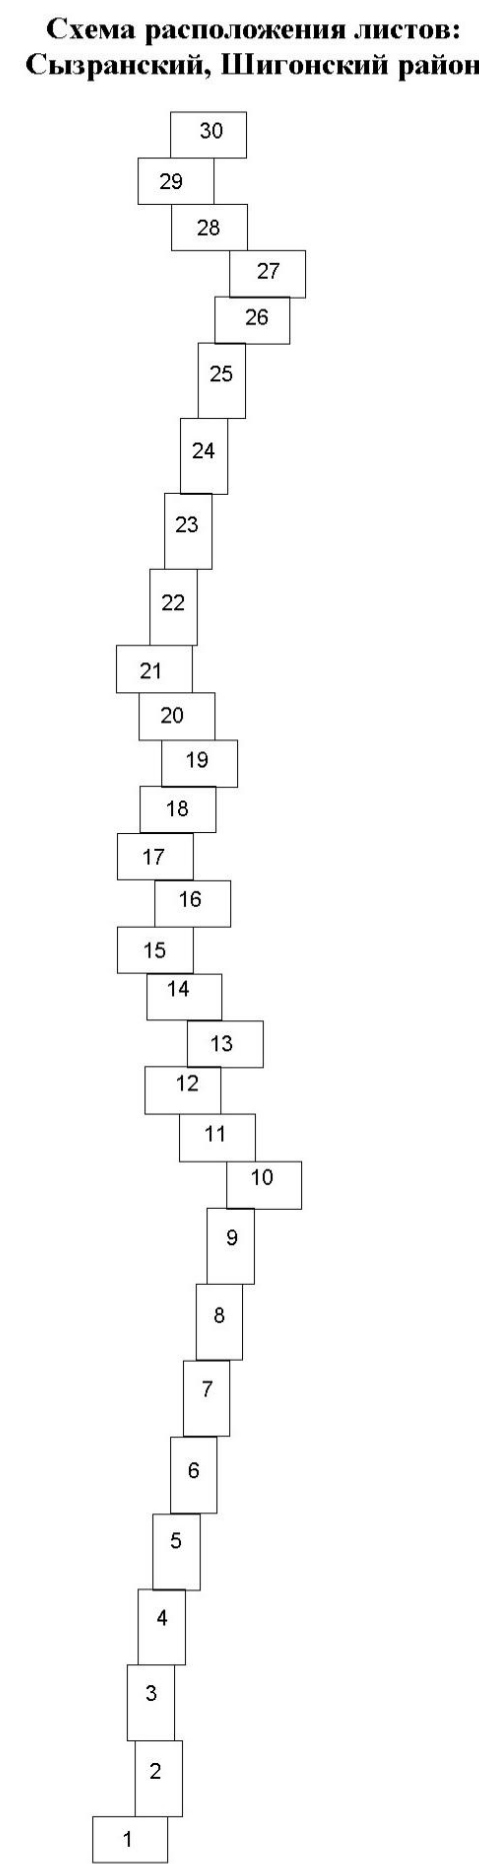

						Государственный контракт №66-1/26/17 от 06.10.2017				
						Документация по планировке территории линейного объекта регионального значения Средней полосы Московского переулка через реку Уссу, с обходом городского округа Тольятти и выделом на обновляемой территории № 5-5 «Грэн», расположенной в муниципальном районе Самарской области, Самарского городского округа и в городской округе Тольятти				
Изм.	Колуч	Лист	Фол.	Поллис	Дата	Смежной объект				
						Основная часть проекта планировки территории		Станд	Лист	Листов
Геоземист		Осымаков		<i>Борис</i>		Раздел 1 «Объекты планировки территории. Графическая часть»		П	65	68
Составил		Неверова		<i>Анна</i>		чертеж красных линий;				
Проверил		Барынова		<i>Людмила</i>		чертеж границ зон планируемого размещения линейных объектов М 1:2000				000 «Тerra»

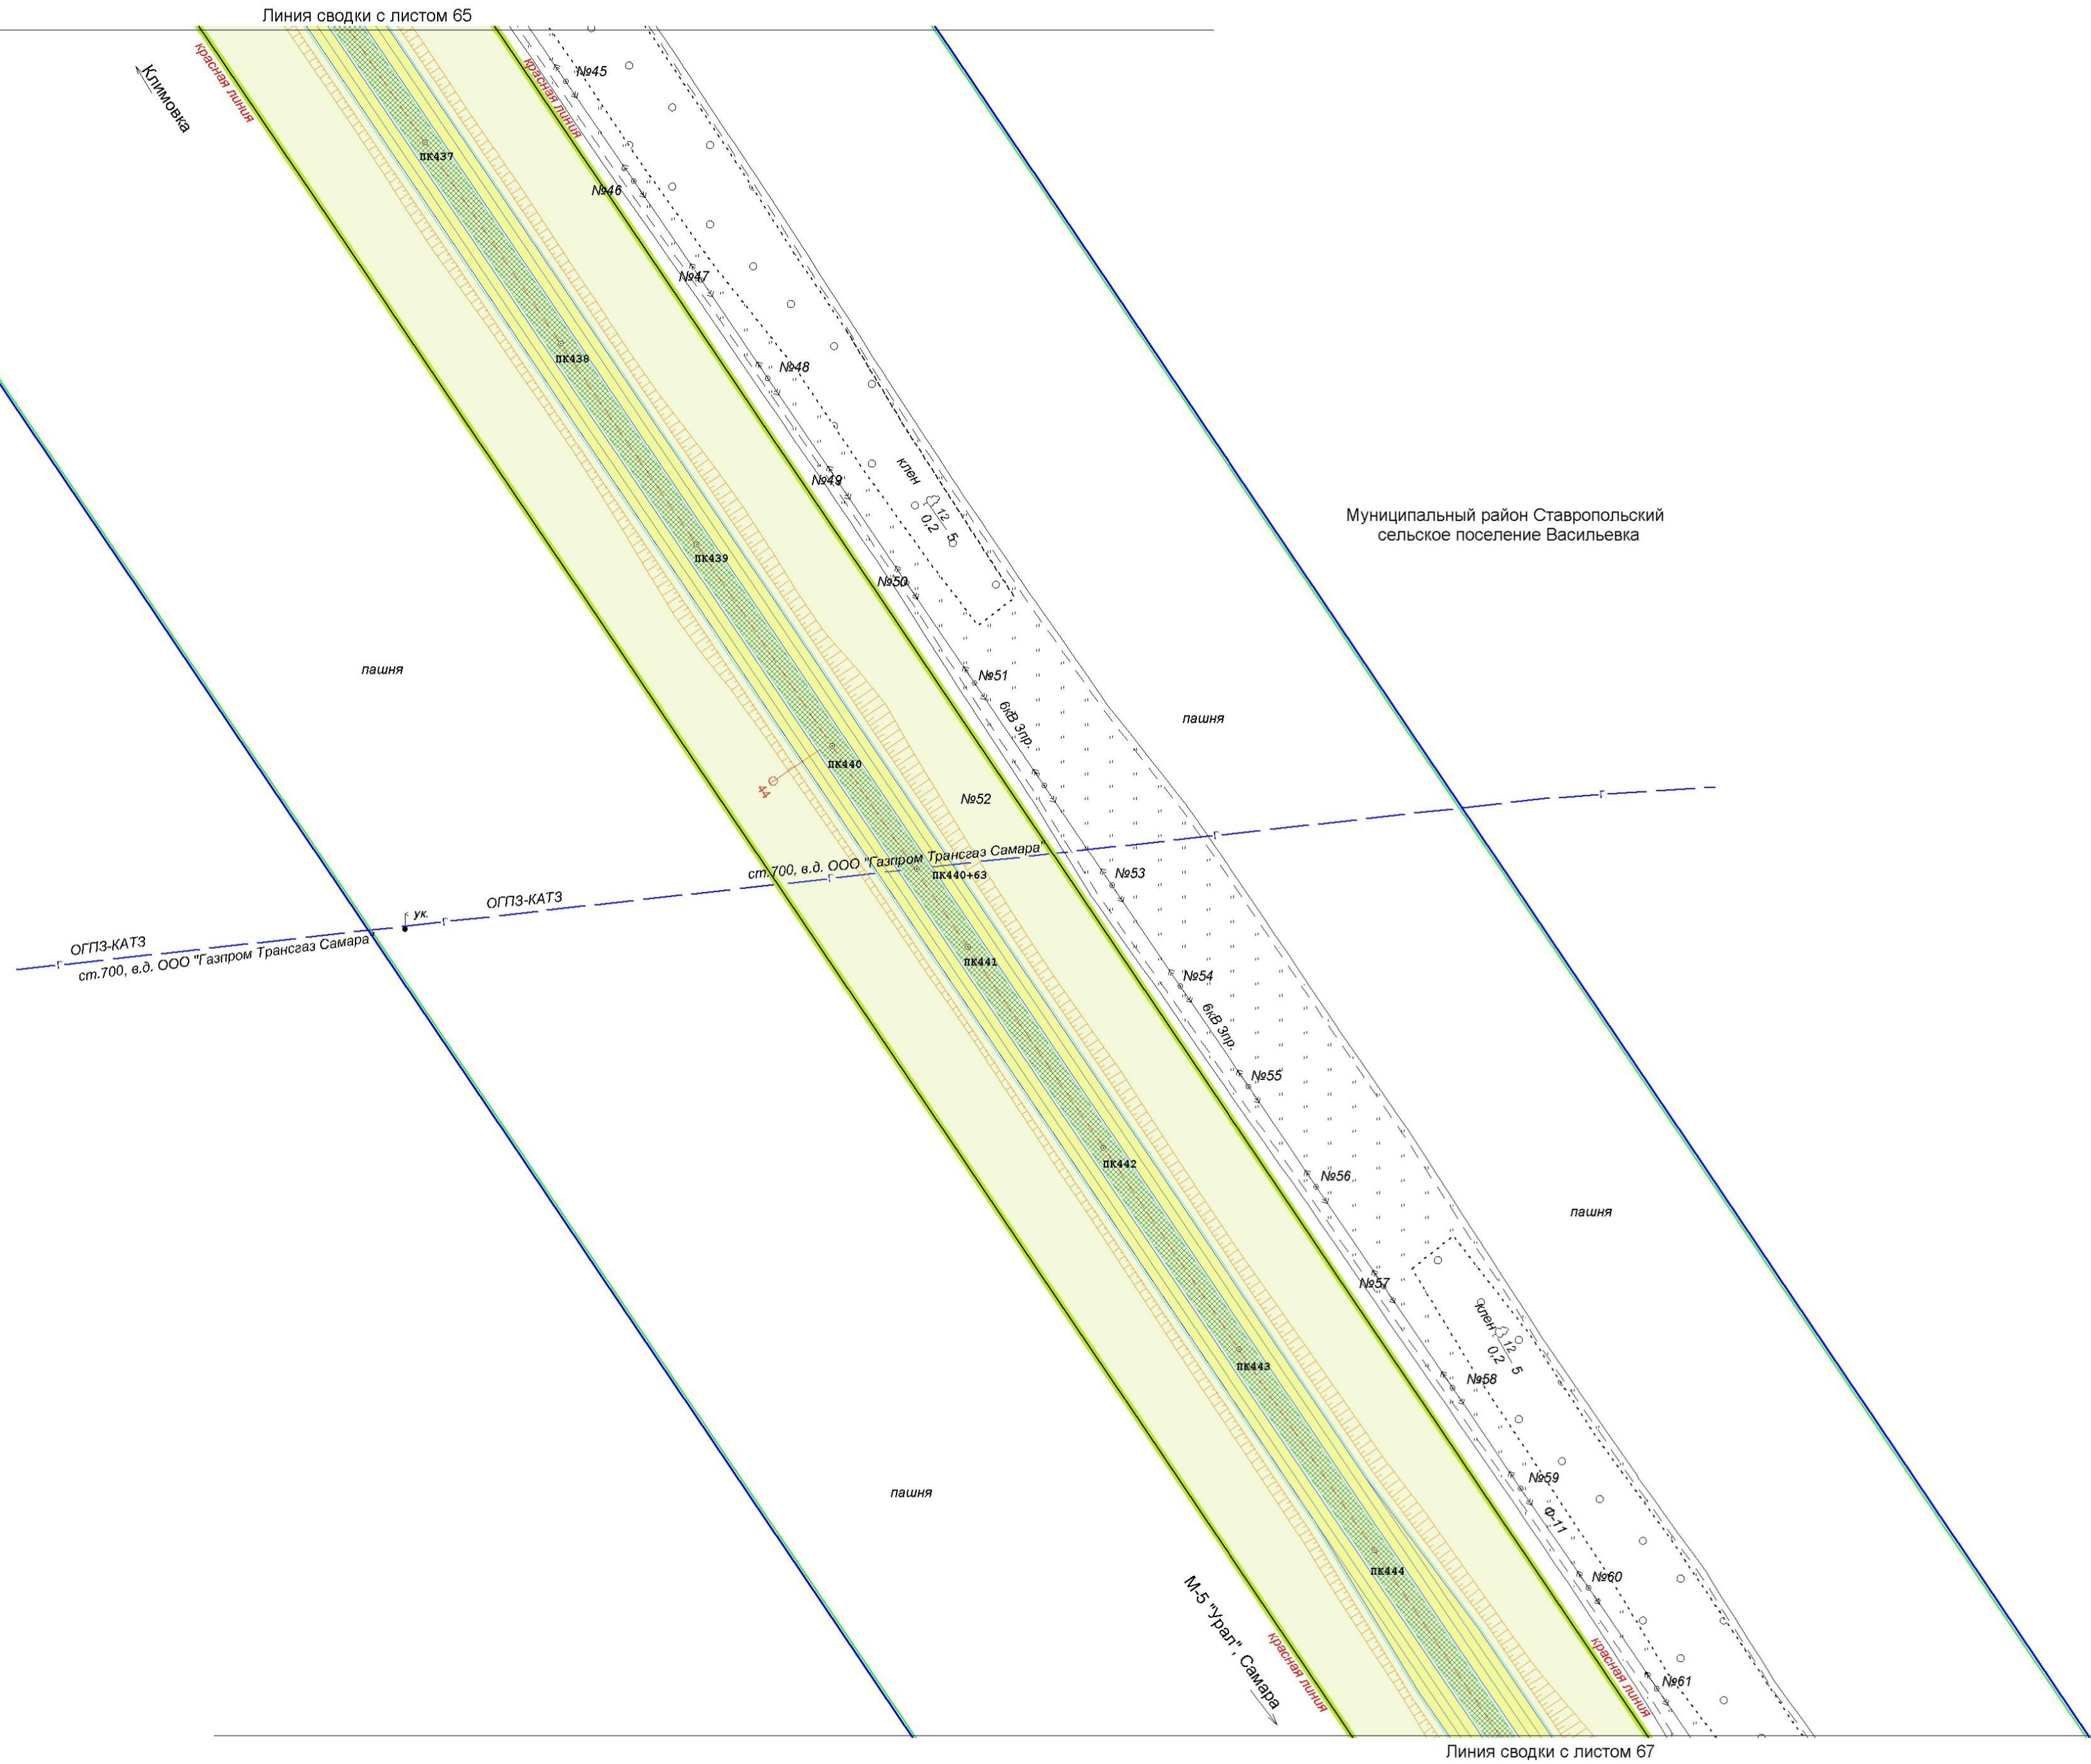
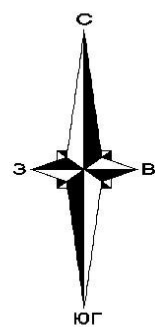


Схема расположения листов:
Сызранский, Шигонский район


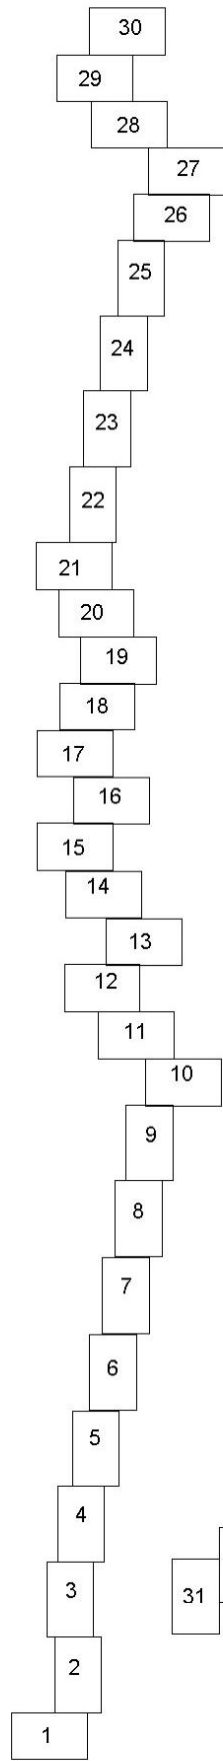


Схема расположения листов:
Ставропольский район, г. о. Тольятти

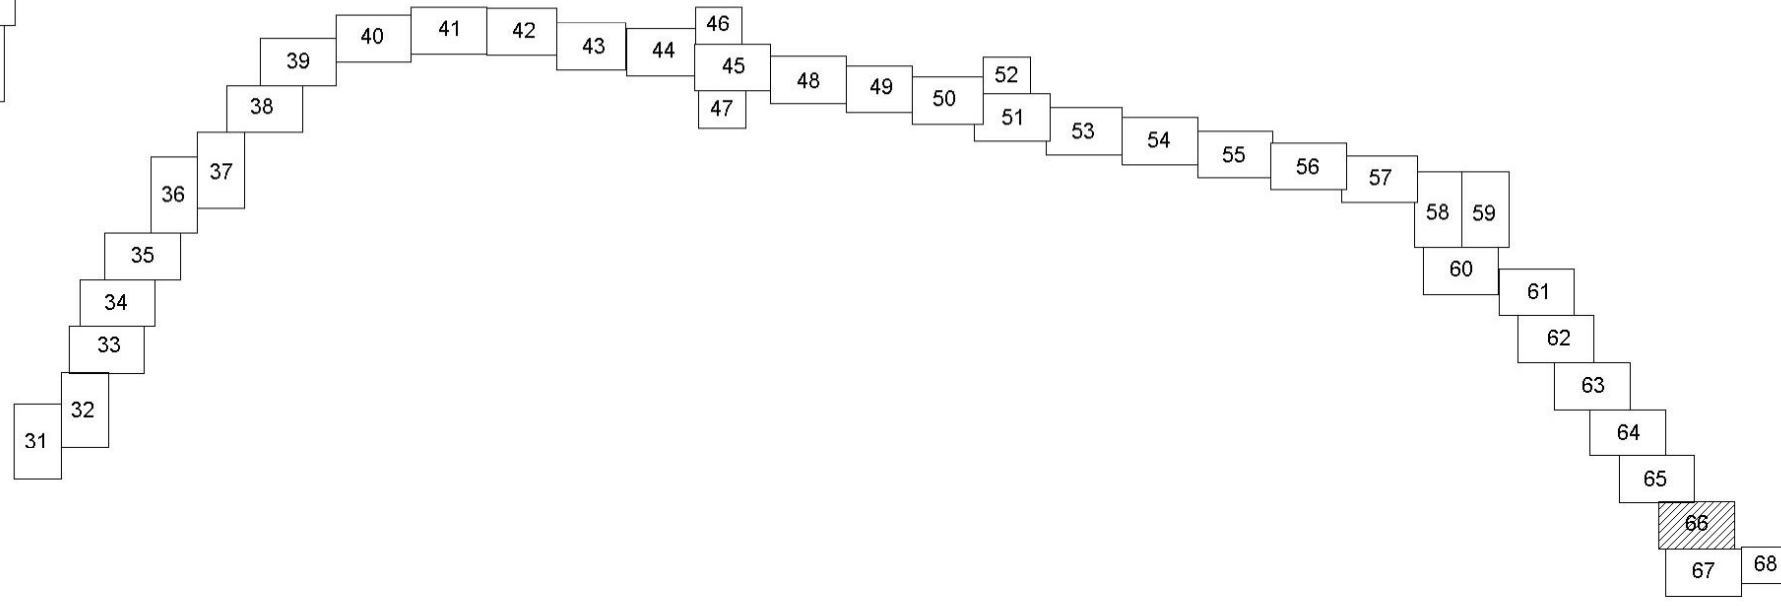

Условные обозначения:

- граница территории, в отношении которой осуществляется подготовка проекта планировки линейного объекта регионального значения (Строительство мостового перехода через реку Волгу с обходом городского округа Тольятти и выходом на автомобильную дорогу М-5 «Урал»)
- граница зоны планируемого размещения линейного объекта регионального значения (Строительство мостового перехода через реку Волгу с обходом городского округа Тольятти и выходом на автомобильную дорогу М-5 «Урал»)
- граница зоны с особыми условиями использования территории, подлежащие установлению в связи с размещением линейного объекта - придорожная полоса объекта регионального значения (Строительство мостового перехода через реку Волгу с обходом городского округа Тольятти и выходом на автомобильную дорогу М-5 «Урал»)
- действующие красные линии
- устанавливаемые красные линии
- красные линии, подлежащие отмене
- граница района
- граница сельских поселений
- граница населенных пунктов
- характерная точка зоны планируемого размещения
- характерная точка красных линий
- характерная точка проектируемой территории
- подпись характерных точек зоны планируемого размещения
- подпись характерных точек красных линий
- подпись характерной точки проектируемой территории

Условные обозначения проектных решений:

- ось проектируемой автомобильной дороги
- проезжая часть
- газон

Государственный контракт №66-1/26/17 от 06.10.2017					
Документация по планировке территории линейного объекта регионального значения: Строительство мостового перехода через реку Волгу с обходом городского округа Тольятти и выходом на автомобильную дорогу М-5 «Урал», расположенного в муниципальных районах Сызранский, Шигонский и Ставропольский Самарской области и в городском округе Тольятти Самарской области					
Изм.	Кол.уч	Лист	№ док.	Подпись	Дата
Геодезист	Вьянко				
Составил	Наверова				
Проверил	Баранова				
Основная часть проекта планировки территории			Стадия	Лист	Листов
Раздел 1 «Проект планировки территории. Графическая часть»			П	66	68
чертеж красных линий, чертеж границ зон планируемого размещения линейных объектов			000 «Терра»		
М 1:2000			Формат А1		

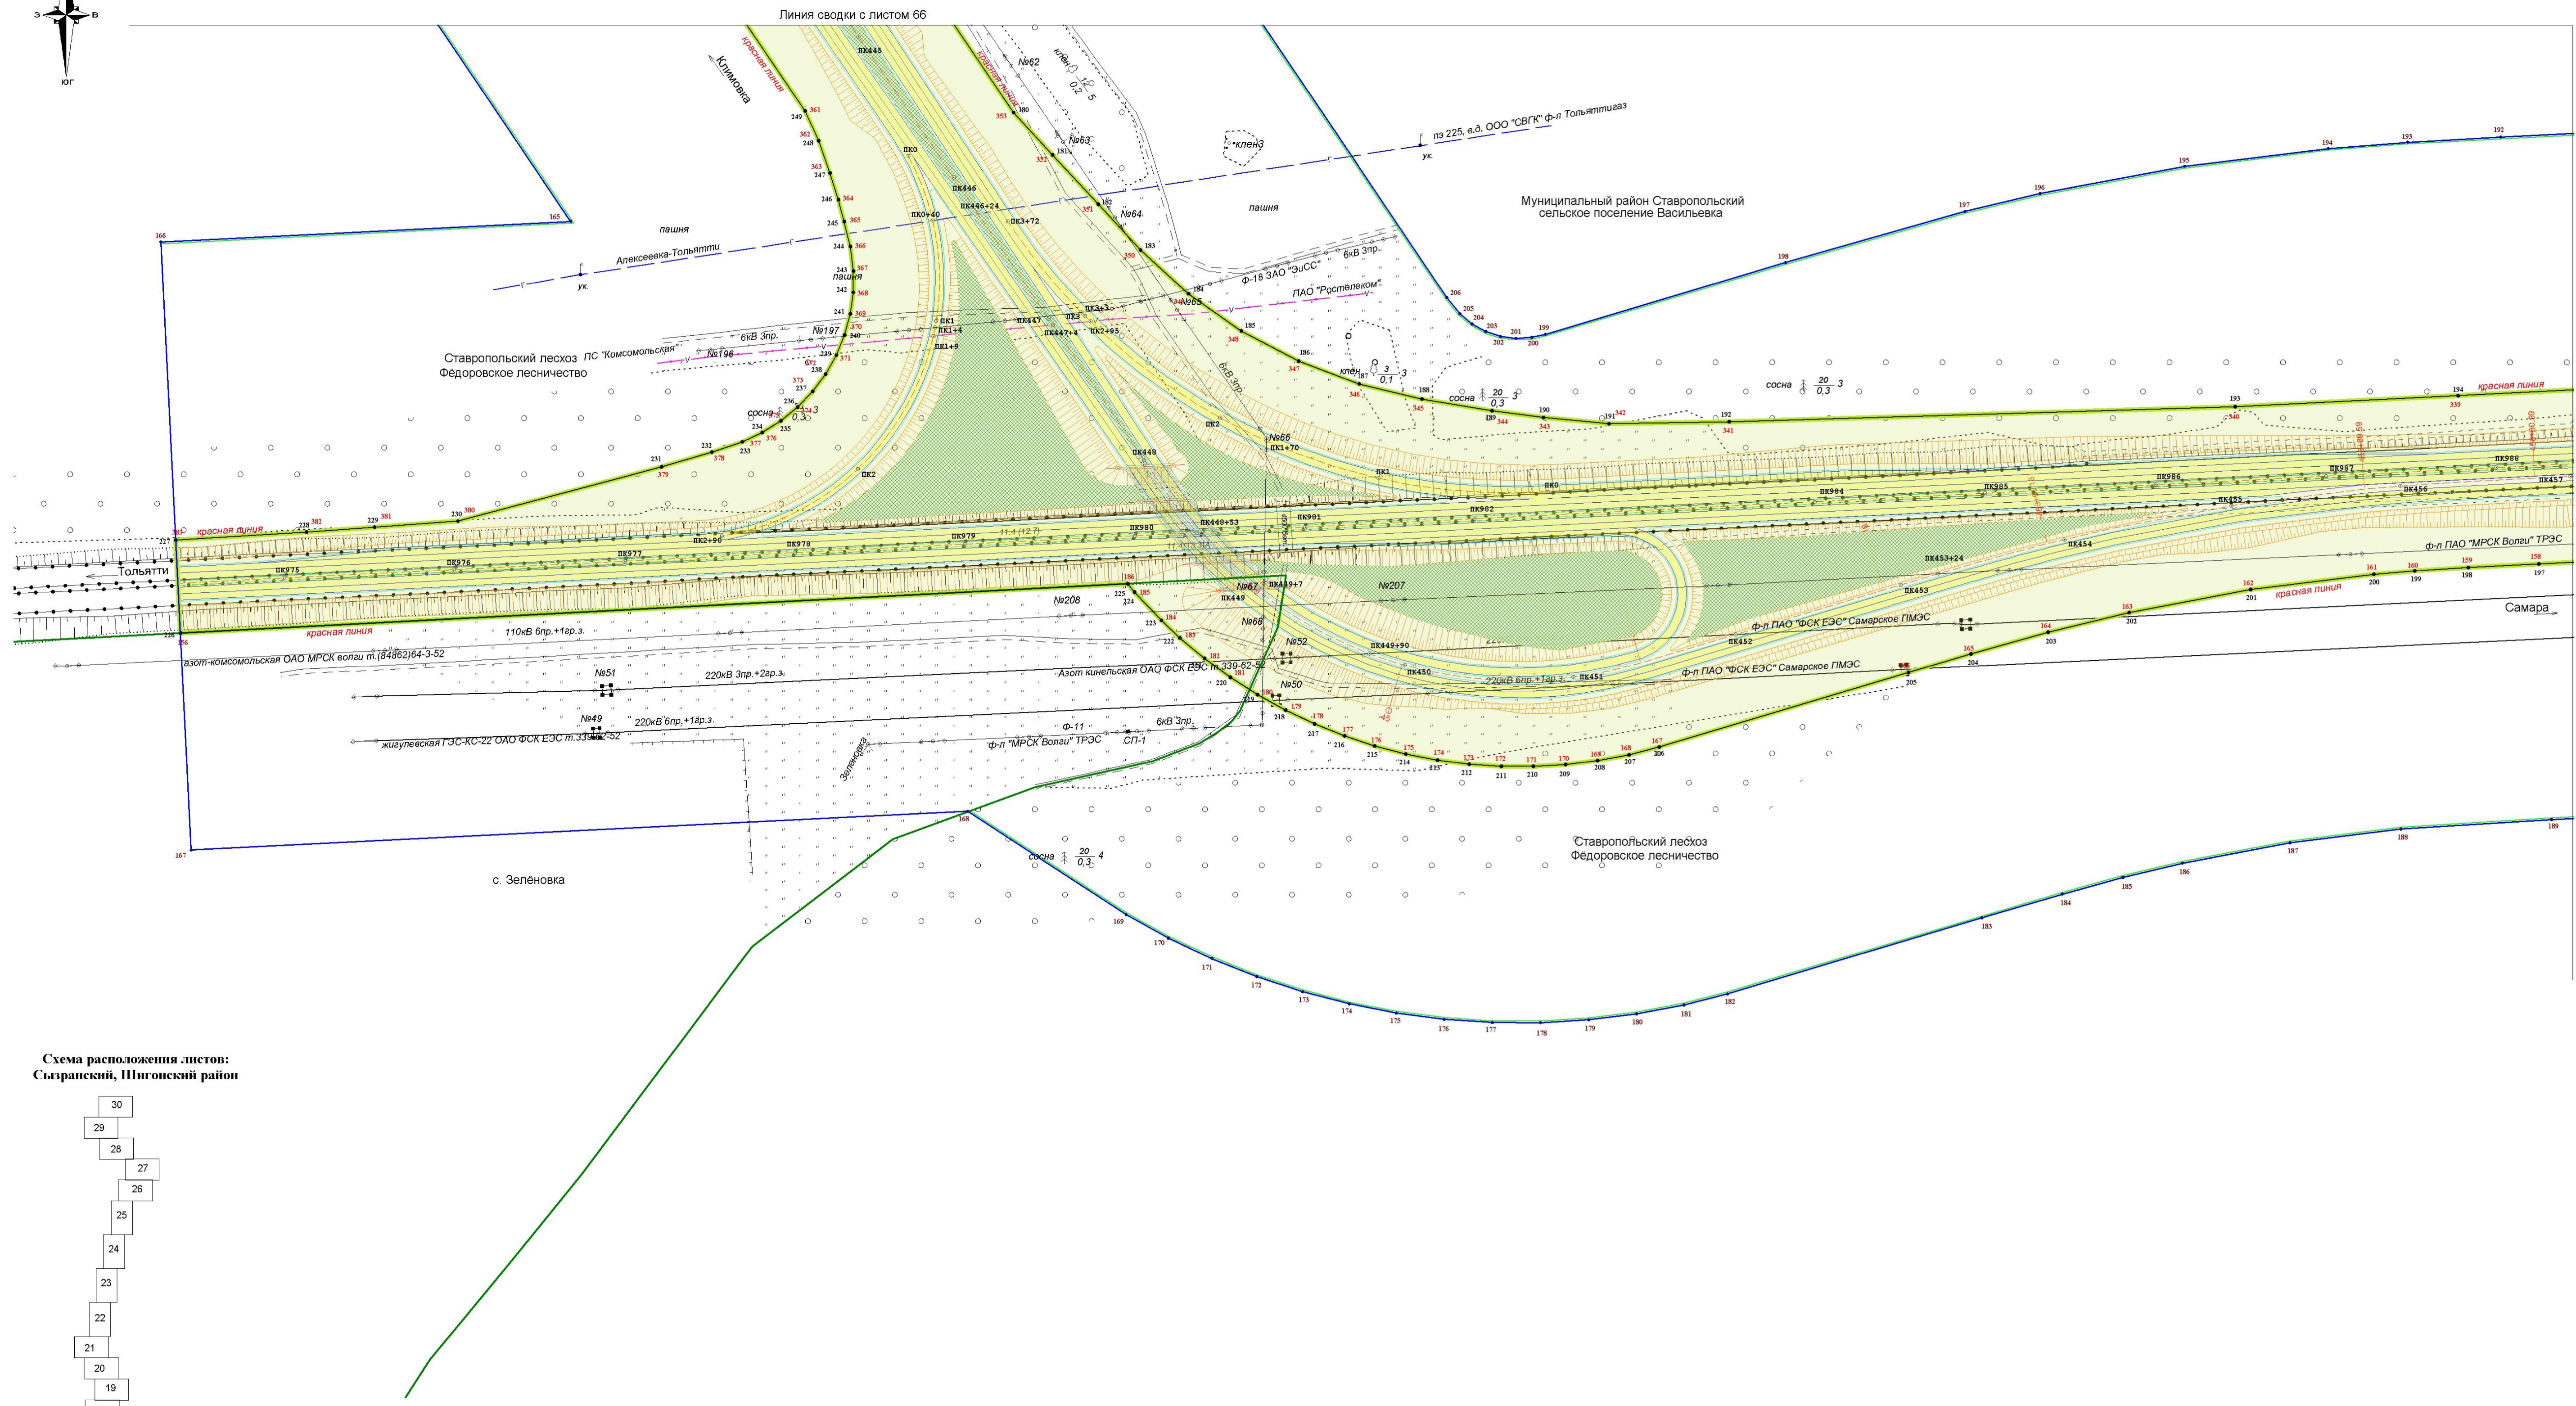
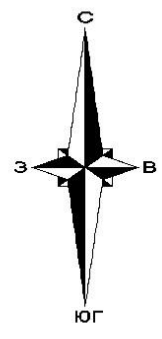


Схема расположения листов:
Сызранский, Шигонский район


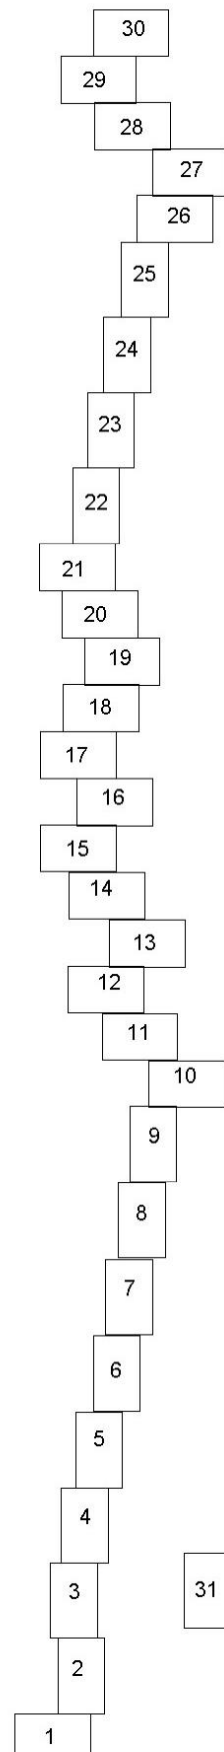


Схема расположения листов:
Ставропольский район, г. о. Тольятти

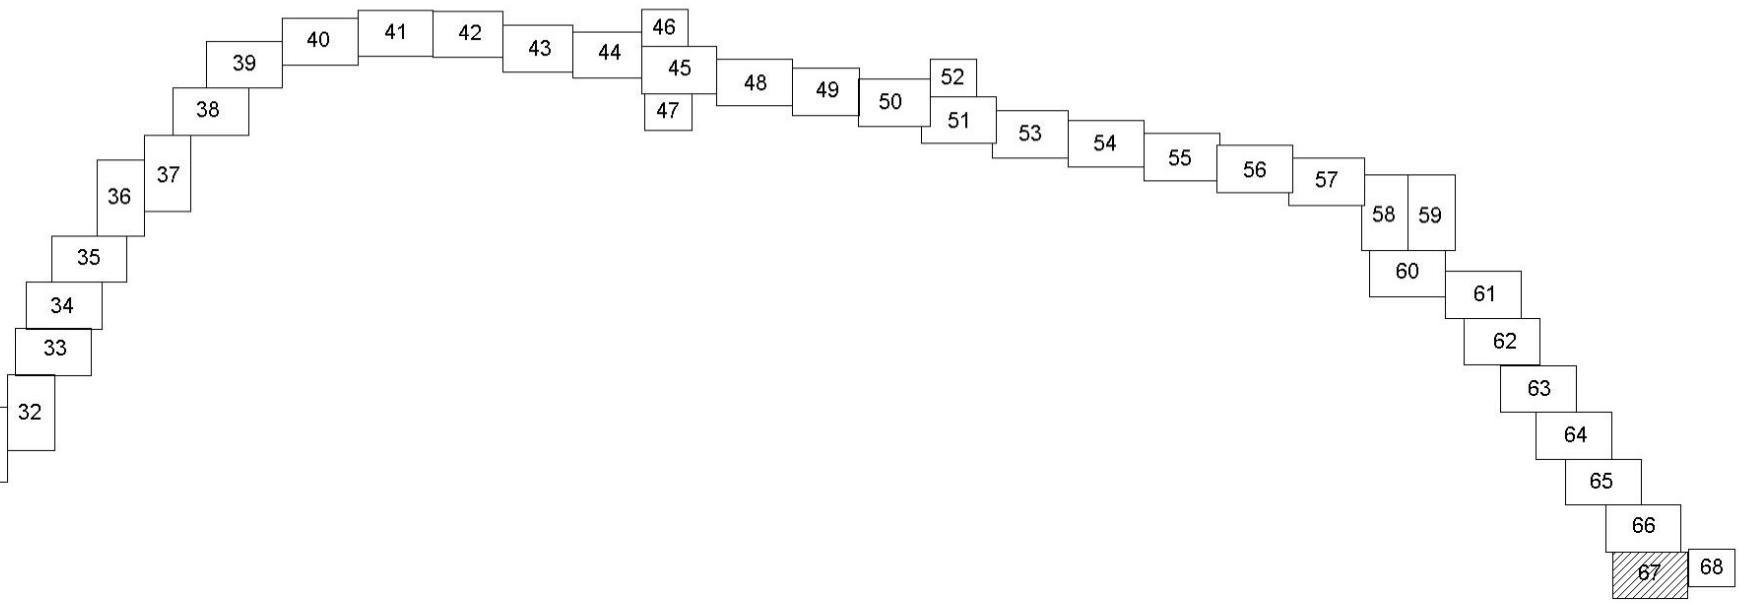

Условные обозначения:

- граница территории, в отношении которой осуществляется подготовка проекта планировки линейного объекта регионального значения (Строительство мостового перехода через реку Волгу с обходом городского округа Тольятти и выходом на автомобильную дорогу М-5 «Урал»)
- граница зоны планируемого размещения линейного объекта регионального значения (Строительство мостового перехода через реку Волгу с обходом городского округа Тольятти и выходом на автомобильную дорогу М-5 «Урал»)
- граница зоны с особыми условиями использования территории, подлежащие установлению в связи с размещением линейного объекта - придорожная полоса объекта регионального значения (Строительство мостового перехода через реку Волгу с обходом городского округа Тольятти и выходом на автомобильную дорогу М-5 «Урал»)
- действующие красные линии
- устанавливаемые красные линии
- ✕ ✕ - красные линии, подлежащие отмене
- граница района
- граница сельских поселений
- граница населенных пунктов
- - характерная точка зоны планируемого размещения
- - характерная точка красных линий
- - характерная точка проектируемой территории
- 1 - подпись характерных точек зоны планируемого размещения
- 1 - подпись характерных точек красных линий
- 1 - подпись характерной точки проектируемой территории

Условные обозначения проектных решений:

- ось проектируемой автомобильной дороги
- проезжая часть
- газон

Государственный контракт №66-1/26/17 от 06.10.2017					
Документация по планировке территории линейного объекта регионального значения: Строительство мостового перехода через реку Волгу с обходом городского округа Тольятти и выходом на автомобильную дорогу М-5 «Урал», расположенного в муниципальных районах Сызранский, Шигонский и Ставропольский Самарской области и в городском округе Тольятти (Самарской области)					
Изм.	Кол.уч.	Лист	№ док.	Подпись	Дата
Геодезист	Васильков				
Составил	Наверова				
Проверил	Баранова				
Основная часть проекта планировки территории				Статус	Лист
Раздел 1 «Проект планировки территории. Графическая часть»				П	67
чертеж границ зон планируемого размещения линейных объектов				000 «Терра»	
М 1:2000				Листов	
				68	

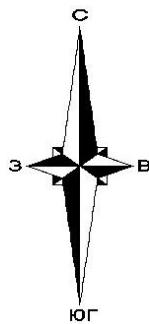


Схема расположения листов:
Сызранский, Шигонский район


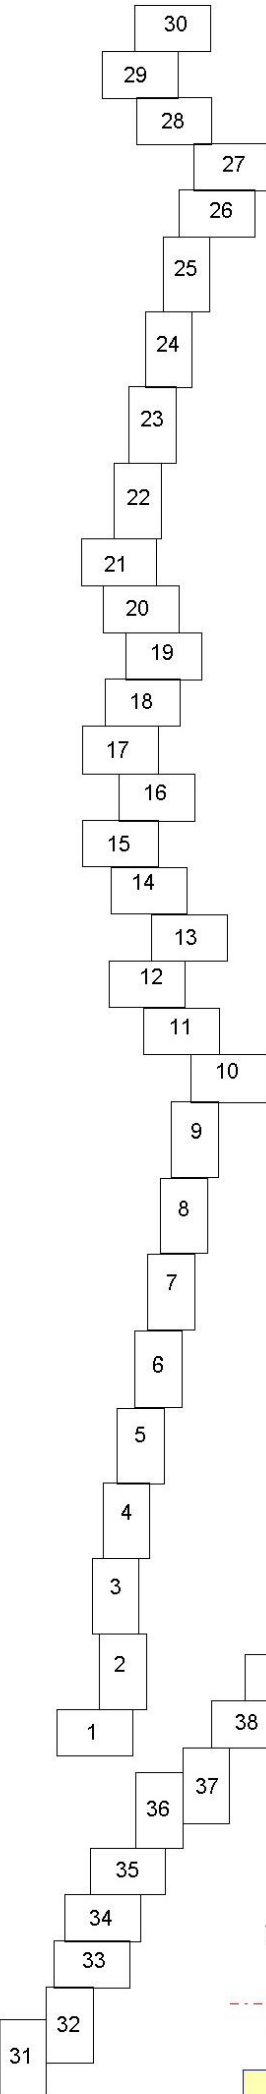


Схема расположения листов:
Ставропольский район, г. о. Тольятти

Условные обозначения проектных решений:

- ось проектируемой автомобильной дороги
- 20
- проезжая часть
- газон

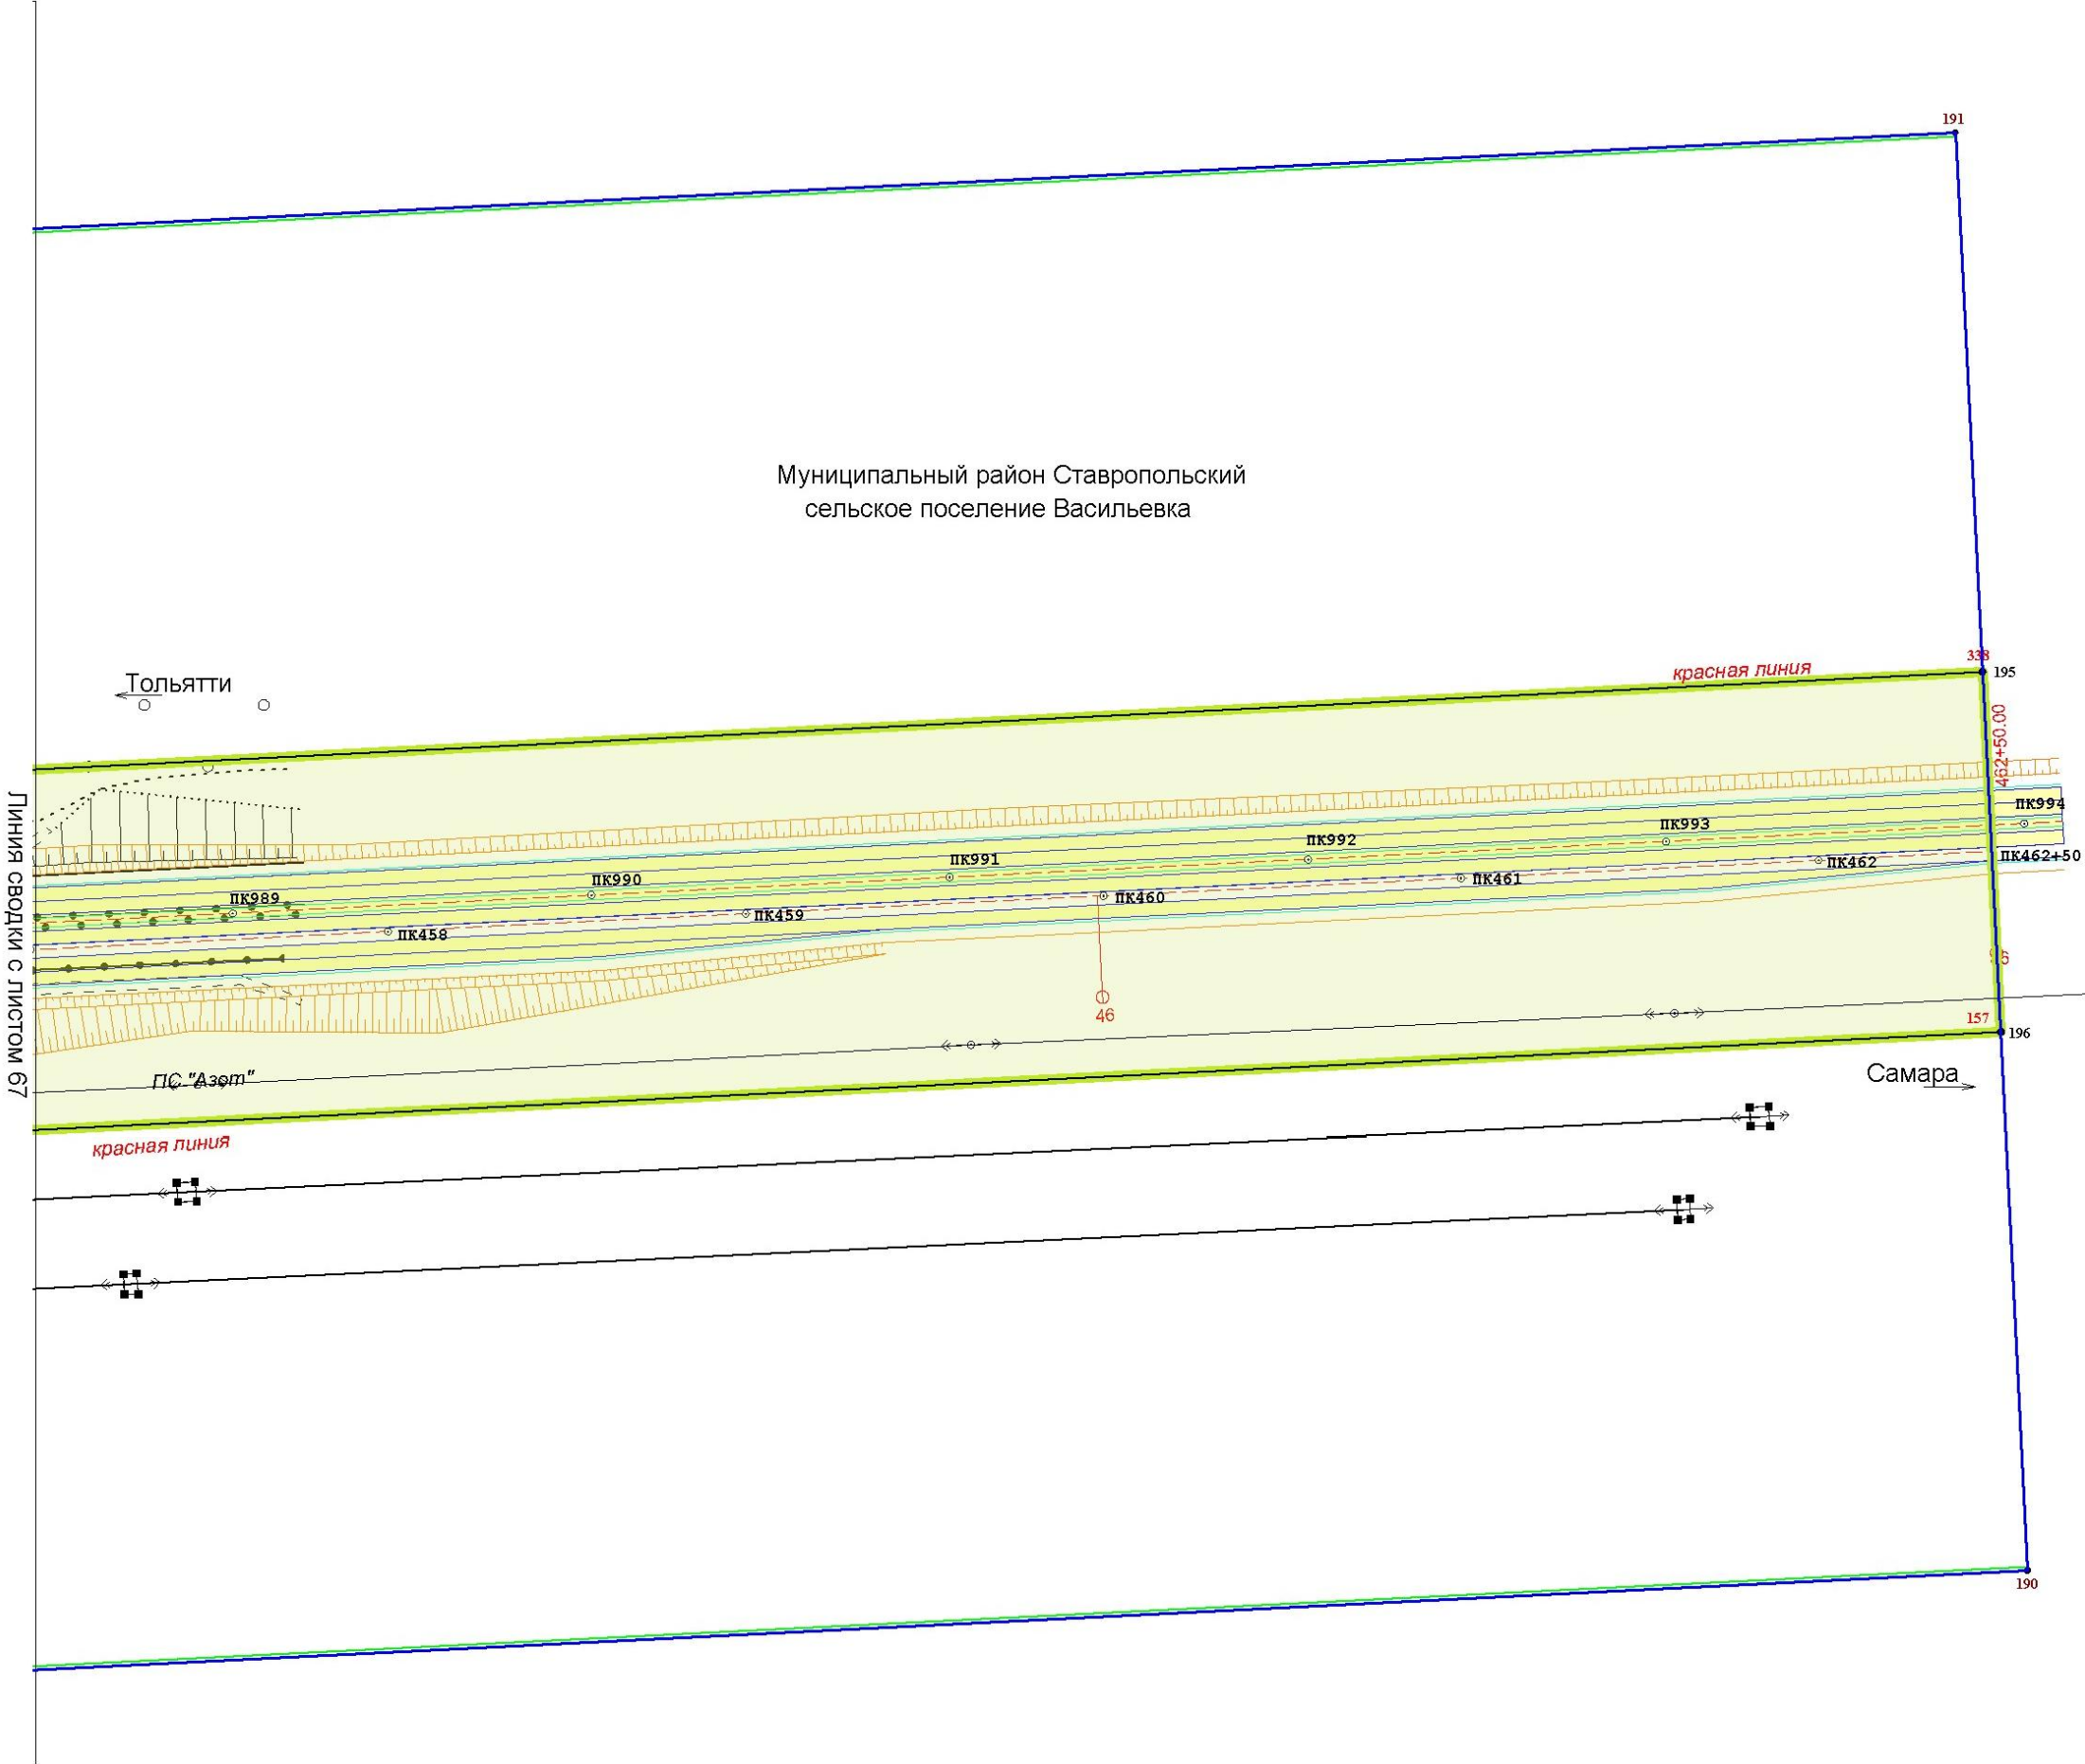

Условные обозначения:

- граница территории, в отношении которой осуществляется подготовка проекта планировки линейного объекта регионального значения (Строительство мостового перехода через реку Волгу с обходом городского округа Тольятти и выходом на автомобильную дорогу М-5 «Урал»)
- граница зоны планируемого размещения линейного объекта регионального значения (Строительство мостового перехода через реку Волгу с обходом городского округа Тольятти и выходом на автомобильную дорогу М-5 «Урал»)
- граница зоны с особыми условиями использования территории, подлежащие установлению в связи с размещением линейного объекта - придорожная полоса объекта регионального значения (Строительство мостового перехода через реку Волгу с обходом городского округа Тольятти и выходом на автомобильную дорогу М-5 «Урал»)
- действующие красные линии
- устанавливаемые красные линии
- ✕ ✕ - красные линии, подлежащие отмене
- граница района
- граница сельских поселений
- граница населенных пунктов
- - характерная точка зоны планируемого размещения
- - характерная точка красных линий
- - характерная точка проектируемой территории
- 1 - подпись характерных точек зоны планируемого размещения
- 1 - подпись характерных точек красных линий
- 1 - подпись характерной точки проектируемой территории

						Государственный контракт №66-1/26/17 от 06.10.2017			
						Документация по планировке территории линейного объекта регионального значения: Строительство мостового перехода через реку Волгу с обходом городского округа Тольятти и выходом на автомобильную дорогу М-5 «Урал», расположенного в муниципальных районах Сызранский, Шигонский и Ставропольский Самарской области и в городском округе Тольятти Самарской области			
Изм.	Кол.уч	Лист	№ док.	Подпись	Дата	Основная часть проекта планировки территории Раздел 1 «Проект планировки территории. Графическая часть» чертеж красных линий; чертеж границ зон планируемого размещения линейных объектов М 1:2000	Стадия	Лист	Листов
Геодезист	Осьмаков						П	68	68
Составил	Неверова						ООО «Терра»		
Проверил	Баринова								

Перечень характерных точек красных линий в Сызранском районе

Назв. точки	Координаты	Расстояние	Дирекцион-ный угол
23	5902191,87	1276118,20	
23	5896964,14	1275556,62	5257,81
22	5897014,25	1275643,41	56,18
21	5897010,21	1275643,51	56,18
20	5897259,41	1275660,49	186,65
19	5897445,33	1275661,34	185,29
18	5897610,28	1275661,53	186,08
17	5897815,46	1275650,07	185,52
16	5899458,41	1275803,13	153,60
15	5899540,56	1275377,51	83,00
14	5899599,69	1275357,12	160,23
13	5899599,83	1275357,12	160,23
12	5900019,98	1275362,03	160,23
11	5900179,51	1275376,96	160,23
10	5900337,79	1275401,88	160,23
9	5900494,19	1275436,69	160,23
8	5900648,10	1275533,59	160,23
7	5900798,80	1275533,59	160,23
6	5900946,04	1275598,91	160,26
5	5901088,14	1275671,13	114,07
4	5901268,26	1276210,78	70,82
3	5901402,24	1276166,68	70,82
2	5901219,87	1276118,20	
1	5896972,10	1275401,88	
26	5896947,05	1275605,27	476,00
27	5896932,56	1275594,09	79,93
28	5896957,36	1275663,38	338,88
24	5896963,13	1275571,98	73,33
25	5896972,10	1275640,38	156,90
26	5896971,43	1275502,59	156,90
27	5896934,74	1275575,58	24,73
28	5896972,10	1275580,03	156,90
29	5896963,13	1275595,25	156,90
30	5896972,10	1275595,25	156,90
31	5896972,10	1275595,25	156,90
Перечень характерных точек красных линий в Шигонском районе

Назв. точки	Координаты	Расстояние	Дирекцион-ный угол
1	5903175,47	1276816,19	418,97
2	5902808,14	1276614,68	418,97
3	5903175,47	1276816,19	418,97
4	5903053,60	1276864,77	324,37
5	5902769,42	1276708,58	324,37
6	5903053,60	1276864,77	324,37
7	5911969,73	1289659,39	38,63
8	5912243,15	1289875,70	318,65
9	5913781,81	1289769,89	199,2337
10	5911718,46	129105,61	60,36
11	5912286,60	1289911,65	190,59
12	5913781,81	1289769,89	190,59
13	5911718,46	129105,61	60,36
14	5913716,53	1291106,16	60,36
15	5913676,77	1291115,16	60,36
16	5912286,60	1289911,65	190,59
17	5913826,94	1291128,95	92,84
18	5914551,62	1291701,64	12,98
19	5914585,72	1291729,54	43,81
20	5914677,90	1291810,94	122,47
21	5914764,52	1291810,94	122,47
22	5914845,36	1291889,53	122,47
23	5914920,35	1292086,35	122,47
24	5914989,58	1292188,35	122,47
25	5915829,76	1293514,55	156,93
26	5913685,52	1291156,98	122,47
27	5913728,71	1291148,54	4,01
28	5913730,64	1291148,02	4,01
29	5913826,94	1291128,95	92,84
30	5915829,76	1293514,55	156,93
31	5918609,98	1296380,10	431,49
32	5918258,49	1296407,05	32,07
33	5918279,28	1296407,05	32,07
34	5918101,22	1296568,15	143,90
35	5917976,88	1296494,48	143,90
36	5917857,17	1296413,11	144,52
37	5917743,28	1296324,49	144,52
38	5917634,94	1296228,84	144,52
39	5917532,15	1296126,57	144,52
40	5917434,94	1296018,09	144,52
41	5917388,89	1295903,82	144,52
42	5917268,15	1295784,89	144,52
43	5917184,94	1295674,59	144,52
44	5917069,79	1295564,29	144,52
45	5916949,49	1295454,99	144,52
46	5916829,19	1295345,69	144,52
47	5916714,94	1295236,39	144,52
48	5916604,69	1295126,99	144,52
49	5916494,39	1295017,69	144,52
50	5916384,09	1294908,39	144,52
51	5916274,79	1294800,09	144,52
52	5916164,49	1294690,79	144,52
53	5916054,19	1294581,49	144,52
54	5915944,89	1294472,19	144,52
55	5915834,59	1294362,89	144,52
56	5915724,29	1294253,59	144,52
57	5915614,99	1294144,29	144,52
58	5915504,69	1294034,99	144,52
59	5915394,39	1293925,69	144,52
60	5915284,09	1293816,39	144,52
61	5915174,79	1293707,09	144,52
62	5915064,49	1293597,79	144,52
63	5914954,19	1293488,49	144,52
64	5914844,89	1293379,19	144,52
65	5914734,59	1293269,89	144,52
66	5914624,29	1293160,59	144,52
67	5914514,99	1293051,29	144,52
68	5914404,69	1292941,99	144,52
69	5914294,39	1292832,69	144,52
70	5914184,09	1292723,39	144,52
71	5914074,79	1292614,09	144,52
72	5913964,49	1292504,79	144,52
73	5913854,19	1292395,49	144,52
74	5913744,89	1292286,19	144,52
75	5913634,59	1292176,89	144,52
76	5913524,29	1292067,59	144,52
77	5913414,99	1291958,29	144,52
78	5913304,69	1291848,99	144,52
79	5913194,39	1291739,69	144,52
80	5913084,09	1291630,39	144,52
81	5912974,79	1291521,09	144,52
82	5912864,49	1291411,79	144,52
83	5912754,19	1291302,49	144,52
84	5912644,89	1291193,19	144,52
85	5912534,59	1291083,89	144,52
86	5912424,29	1290974,59	144,52
87	5912314,99	1290865,29	144,52
88	5912204,69	1290755,99	144,52
89	5912094,39	1290646,69	144,52
90	5911984,09	1290537,39	144,52
91	5911874,79	1290428,09	144,52
92	5911764,49	1290318,79	144,52
93	5911654,19	1290209,49	144,52
94	5911544,89	1290100,19	144,52
95	5911434,59	1290000,89	144,52
96	5911324,29	1289901,59	144,52
97	5911214,99	1289802,29	144,52
98	5911104,69	1289702,99	144,52
99	5910994,39	1289603,69	144,52
100	5910884,09	1289504,39	144,52

Каталог координат устанавливаемых красных линий

Назв. точки	Координаты	Расстояние	Дирекцион-ный угол
1	5903175,47	1276816,19	418,97
2	5902808,14	1276614,68	418,97
3	5903175,47	1276816,19	418,97
4	5903053,60	1276864,77	324,37
5	5902769,42	1276708,58	324,37
6	5903053,60	1276864,77	324,37
7	5911969,73	1289659,39	38,63
8	5912243,15	1289875,70	318,65
9	5913781,81	1289769,89	199,2337
10	5911718,46	129105,61	60,36
11	5912286,60	1289911,65	190,59
12	5913781,81	1289769,89	190,59
13	5911718,46	129105,61	60,36
14	5913716,53	1291106,16	60,36
15	5913676,77	1291115,16	60,36
16	5912286,60	1289911,65	190,59
17	5913826,94	1291128,95	92,84
18	5914551,62	1291701,64	12,98
19	5914585,72	1291729,54	43,81
20	5914677,90	1291810,94	122,47
21	5914764,52	1291810,94	122,47
22	5914845,36	1291889,53	122,47
23	5914920,35	1292086,35	122,47
24	5914989,58	1292188,35	122,47
25	5915064,57	1292290,35	122,47
26	5915134,56	1292392,35	122,47
27	5915204,55	1292494,35	122,47
71	5918284,11	1296982,35	122,47
72	5918354,10	1297000,35	122,47
73	5918424,09	1297098,35	122,47
74	5918494,08	1297196,35	122,47
75	5918564,07	1297294,35	122,47
76	5918634,06	1297392,35	122,47
77	5918704,05	1297490,35	122,47
78	5918774,04	1297588,35	122,47
79	5918844,03	1297686,35	122,47
80	5918914,02	1297784,35	122,47
81	5918984,01	1297882,35	122,47
82	5919054,00	1297980,35	122,47
83	5919124,00	1298078,35	122,47
84	5919194,00	1298176,35	122,47
122	5921854,00	1301900,35	122,47
123	5921924,00	1302000,35	122,47
124	5921994,00	1302100,35	122,47
235	5929764,00	1313200,35	122,47

Каталог координат границы территории, в отношении которой осуществляется подготовка проекта планировки, расположенной в муниципальных районах Сызранский, Шигонский, Ставропольский, городской округ Тольятти

муниципальный район Сызранский
муниципальный район Шигонский

Наш точн	Координаты	Расстояние	Дирекцион- ный угол
Х	У		
1	590866.618	128031.23	232.51
341	590866.618	128031.23	61°24'22"
342	590866.618	128031.23	68°0'2"
343	5908753.74	128042.49	232.51
340	590826.13	1280960.12	71°36'29.13"
339	590990.84	128221.69	7577.36
338	5910994.12	128232.71	11.50
337	5910998.47	128247.23	73°20'14"
336	5911002.78	128261.52	14.93
335	5911005.96	128271.93	10.88
334	5911010.24	128285.74	72°0'0"
333	5911014.55	128299.91	14.14
332	5911018.86	128313.63	14.10
331	5911020.91	128318.81	72°0'58"
330	5911022.30	128323.21	72°0'58"
329	5911052.96	128340.35	83.88
328	5911086.34	128347.26	81.10
327	5911124.28	128348.09	81.10
326	5911166.66	128361.07	81.10
325	5911213.30	128385.42	81.10
324	5911264.01	128407.70	81.10
323	5911318.59	128388.68	81.10
322	5911378.06	128386.31	81.10
321	5911405.25	128390.14	36.28
320	5911414.88	128389.52	12.63
319	5911425.34	128390.26	21.54
318	5911442.01	128392.92	14.35
317	5911453.18	128392.92	14.35
316	5911461.72	128393.75	10.98
315	5911473.44	128394.09	10.98
314	5911485.38	128395.54	15.21
313	5911491.40	128396.29	4102.44
312	5914708.78	1291501.57	50.67
311	5914748.16	1291537.46	50.67
310	5914850.29	1291627.64	138.28
309	5914947.99	1291724.49	138.28
308	5915039.36	1291820.28	55°0'37"
307	5915240.03	1291938.61	55°0'37"
306	5915309.80	1292050.42	55°0'37"
305	5917478.48	1292646.95	42.57
304	5917552.53	1292756.08	42.57
303	5917631.34	1292857.84	128.72
302	5917716.39	1292954.46	128.72
301	5917807.33	1293045.54	128.72
299	5918005.46	1293101.74	128.72
298	5918111.87	1293282.13	128.72
297	5918222.61	1293437.44	128.72
296	5918330.45	1293640.38	131.18
295	5918438.11	1293841.87	141.31
294	5918545.95	1294041.11	141.31
293	5918658.68	1294241.11	141.31
292	5918771.41	1294441.11	141.31
291	5918884.14	1294641.11	141.31
290	5918996.87	1294841.11	141.31
289	5919109.60	1295041.11	141.31
288	5919222.33	1295241.11	141.31
287	5919335.06	1295441.11	141.31
286	5919447.79	1295641.11	141.31
285	5919560.52	1295841.11	141.31
284	5919673.25	1296041.11	141.31
283	5919786.00	1296241.11	141.31
282	5919898.75	1296441.11	141.31
281	5919911.50	1296641.11	141.31
280	5920024.25	1296841.11	141.31
279	5920137.00	1297041.11	141.31
278	5920250.00	1297241.11	141.31
277	5920363.00	1297441.11	141.31
114	5938782.00	1330041.11	141.31
113	5938		

Раздел 2. «ПОЛОЖЕНИЕ О РАЗМЕЩЕНИИ ЛИНЕЙНЫХ ОБЪЕКТОВ»

а) Наименование, основные характеристики и назначение планируемых для размещения линейных объектов

Проект планировки территории в целях строительства мостового перехода через реку Волгу с обходом городского округа Тольятти и выходом на автомобильную дорогу М-5 «Урал» в муниципальных районах Ставропольский и Шигонский Самарской области подготовлен ООО «Терра» на основании задания на выполнение работ по разработке документации по планировке территории, являющегося приложением № 1 к государственному контракту от 06.10.2017 № 66-1/26/17, заключенному с министерством транспорта и автомобильных дорог Самарской области.

Проектирование строительства мостового перехода через реку Волга с обходом городского округа Тольятти и выходом на автомобильную дорогу М-5 «Урал» (I этап) в муниципальных районах Ставропольский и Шигонский предусмотрено государственной программой Самарской области «Развитие транспортной системы Самарской области (2014-2025 годы)», утвержденной постановлением Правительства Самарской области от 27.11.2013 № 677.

Разработка проекта произведена по материалам топографо-геодезических работ (инженерно-геодезическим изысканиям), выполненных отделом инженерных изысканий ООО «Терра» в 2017 г.

Представленным проектом, в соответствии с требованиями установленными СП 34.3330.2012 Автомобильные дороги, предусматривается строительство автомобильной дороги общего пользования со следующими основными техническими показателями:

Наименование	Единица измерения	Значение показателя
Техническая категория дороги	—	I Б
Ширина дороги в красных линиях	м	101
Протяженность	км	87,879
Расчётная скорость	км/ч	120
Количество полос движения	шт.	4
Ширина проезжей части	м	2x7,0
Путепроводы/мосты	шт./шт.	8/8
Развязки в разных уровнях	шт.	8

Интв. № подл.	Подп. и дата	Взам. инв. №

						Раздел 2. «Положение о размещении линейных объектов»	Лист 3
Изм.	Кол.уч	Лист	№ док.	Подп.	Дата		

б) Перечень субъектов Российской Федерации, перечень муниципальных районов, городских округов в составе субъектов Российской Федерации, перечень поселений, населённых пунктов, внутригородских территорий городов федерального значения, на территориях которых устанавливаются зоны планируемого размещения линейных объектов

Зона планируемого размещения линейного объекта регионального значения «Строительство мостового перехода через реку Волгу с обходом г.о. Тольятти и выходом на автомобильную дорогу М-5 «Урал» расположена в Ставропольском, Сызранском и Шигонском муниципальных районах Самарской области и в городском округе Тольятти Самарской области. Перечень муниципальных районов, городских округов в составе субъектов Российской Федерации, перечень поселений, населённых пунктов, на территориях которых устанавливается зона планируемого размещения линейного объекта представлена в таблице 1.

Таблица 1

Поселения	Населённые пункты в составе поселений/ городского округа
муниципальный район Сызранский	
сельское поселение Волжское	поселок Новые Озерки
сельское поселение Усинское	село Усинское
муниципальный район Шигонский	
сельское поселение Шигоны	—
сельское поселение Муранка	—
сельское поселение Тайдаково	село Климовка, село Тайдаково
муниципальный район Ставропольский	
сельское поселение Ягодное	село Ягодное
сельское поселение Подстёпки	село Подстёпки
сельское поселение Выселки	село Выселки
сельское поселение Тимофеевка	—
сельское поселение Нижнее Санчелеево	—
сельское поселение Васильевка	село Васильевка, село Зелёновка, поселок Рассвет
сельское поселение Узюково	—
городской округ Тольятти	
—	город Тольятти (Комсомольский район, Центральный район)

Инов. № подл.	Подп. и дата	Взам. инв. №

**в) Перечень координат характерных точек границ зон планируемого размещения
линейных объектов**

Координаты зоны планируемого размещения объекта регионального значения
«Строительство мостового перехода через реку Волгу с обходом г.о. Тольятти и выходом
на автомобильную дорогу М-5 «Урал» в Сызранском районе Самарской области.

X	Y
5889164,53	1275287,10
5889166,13	1275304,36
5889169,88	1275321,28
5889175,72	1275337,60
5889183,56	1275353,06
5889193,28	1275367,42
5889204,72	1275380,44
5889217,70	1275391,93
5889232,02	1275401,70
5889247,45	1275409,59
5889277,86	1275422,50
5889301,08	1275431,53
5889314,70	1275438,82
5889330,31	1275451,41
5889338,39	1275460,61
5889342,59	1275469,40
5889357,56	1275902,96
5889458,57	1275899,75
5889448,76	1275700,90
5889448,76	1275668,89
5889452,01	1275649,48
5889455,10	1275634,35
5889465,24	1275600,44
5889472,13	1275580,38
5889480,96	1275562,11
5889497,23	1275534,05
5889507,78	1275519,55
5889521,09	1275504,02
5889547,53	1275480,43
5889562,81	1275469,47
5889590,65	1275451,41
5889605,39	1275444,76
5889621,41	1275438,60
5889655,61	1275429,63
5889689,85	1275420,67
5889734,63	1275414,03
5891572,94	1275368,43

Интв. № подл.	Подп. и дата	Взам. интв. №

Изм.	Кол.уч	Лист	№ док.	Подп.	Дата

Раздел 2. «Положение о размещении линейных
объектов»

Лист
5

Инв. № подл.	Подп. и дата	Взам. инв. №

Раздел 2. «Положение о размещении линейных объектов»

Инв. № подл.	Подп. и дата	Взам. инв. №							5897815,46	1275650,07
									5897630,58	1275665,53
									5897445,33	1275669,34
									5897259,41	1275661,49
									5897070,27	1275647,53
									5897014,25	1275643,41
									5896964,14	1275556,62
									5896936,13	1275571,98
									5896972,20	1275640,38
									5896497,50	1275605,27
									5896523,56	1275594,09
									5896597,36	1275563,38

X	Y
5900761,79	1275629,38
5900903,04	1275690,35
5901040,95	1275760,46
5902021,71	1276298,47
5901945,26	1276418,94
5901972,28	1276435,29
5901986,26	1276414,12
5901998,34	1276398,68
5902033,33	1276354,52
5902060,64	1276319,83
5902725,93	1276684,79
5902731,70	1276666,77
5902768,99	1276599,14
5902771,77	1276594,73
5902128,91	1276242,08
5902160,33	1276201,87
5902214,64	1276136,99
5902191,87	1276118,20
5902140,24	1276166,68
5902088,26	1276219,78
5901088,14	1275671,15
5900946,04	1275598,91
5900798,90	1275535,39
5900648,10	1275481,26
5900494,19	1275436,69
5900337,79	1275401,88
5900179,51	1275376,96
5900019,98	1275362,03
5899859,83	1275357,14
5899699,69	1275362,32
5899540,56	1275377,51
5899458,41	1275389,33
5897945,18	1275632,18
5897815,46	1275650,07
5897630,58	1275665,53
5897445,33	1275669,34
5897259,41	1275661,49
5897070,27	1275647,53
5897014,25	1275643,41
5896964,14	1275556,62
5896936,13	1275571,98
5896972,20	1275640,38
5896497,50	1275605,27
5896523,56	1275594,09
5896597,36	1275563,38

Инв. № подл.	Подп. и дата	Взам. инв. №							
						</			

X	Y
5896571,43	1275502,59
5896426,61	1275562,97
5896394,74	1275576,58
5896372,82	1275588,03
5896361,78	1275595,25
5892975,67	1275345,41
5892977,86	1275312,93
5892816,01	1275300,04
5892812,97	1275333,41
5892079,11	1275279,26
5891763,27	1275265,91
5891571,02	1275267,45
5889742,10	1275304,57
5889669,72	1275299,26
5889621,20	1275288,53
5889576,75	1275271,37
5889544,21	1275250,78
5889515,66	1275225,55
5889490,42	1275193,67
5889478,47	1275175,74
5889462,53	1275137,89
5889455,23	1275113,32
5889450,96	1275074,27
5889443,92	1274979,06
5889438,50	1274914,61
5889437,89	1274856,48
5889440,90	1274524,47
5889339,90	1274524,63
5889340,37	1274782,09
5889337,31	1274846,78
5889332,04	1274887,82
5889324,22	1274928,45
5889313,85	1274968,50
5889300,99	1275007,83
5889285,69	1275046,27
5889268,00	1275083,68
5889248,00	1275119,90
5889225,77	1275154,79
5889200,92	1275188,86
5889188,48	1275205,23
5889179,63	1275220,13
5889172,72	1275236,03
5889167,85	1275252,66
5889165,11	1275269,78
5889164,53	1275287,10

X	Y
5903092,98	1276886,14
5903420,26	1277065,67
5903406,02	1276942,66
5903216,38	1276838,63
5903194,55	1276845,90
5903156,70	1276863,71
5903101,04	1276881,53
5903092,98	1276886,14

Координаты зоны планируемого размещения объекта регионального значения «Строительство мостового перехода через реку Волгу с обходом г.о. Тольятти и выходом на автомобильную дорогу М-5 «Урал» в Шигонском районе Самарской области.

X	Y
5902725,93	1276684,79
5903092,98	1276886,14
5903101,04	1276881,53
5903156,70	1276863,71
5903194,55	1276845,90
5903216,38	1276838,63
5902771,77	1276594,73
5902768,99	1276599,14
5902731,70	1276666,77
5902725,93	1276684,79
5903406,02	1276942,66
5903420,26	1277065,67
5905350,77	1278124,68
5905426,48	1278194,92
5905460,86	1278235,85
5905481,21	1278271,81
5905502,07	1278332,23
5905506,21	1278420,02
5905490,86	1278484,14
5905465,00	1278549,35
5905438,77	1278596,83
5905385,76	1278683,18
5905302,63	1278782,03
5905339,43	1278812,85
5905422,55	1278714,01
5905495,22	1278648,63
5905627,02	1278580,05
5905666,97	1278560,91
5905714,83	1278542,23

Инов. № подл.	Подп. и дата	Взам. инв. №

Изм.	Кол.уч	Лист	№ док.	Подп.	Дата

Раздел 2. «Положение о размещении линейных объектов»

Инва. № подл.	Подп. и дата	Взам. инв. №

X	Y
5905746,23	1278532,81
5905812,19	1278519,53
5905851,77	1278515,42
5905920,79	1278515,13
5905981,31	1278522,41
5906024,51	1278531,32
5906056,35	1278540,44
5906175,30	1278577,00
5906939,04	1278995,96
5907015,05	1279038,92
5907199,22	1279154,00
5907375,42	1279280,15
5907543,35	1279417,11
5907702,35	1279564,35
5907851,79	1279721,28
5907991,08	1279887,29
5908119,68	1280061,71
5908237,06	1280243,86
5908342,78	1280433,02
5908436,41	1280628,45
5908517,59	1280829,38
5908586,24	1281035,75
5909071,54	1282663,69
5909040,40	1282673,19
5909085,87	1282829,05
5909118,14	1282820,04
5910749,82	1288293,55
5910757,61	1288319,62
5910770,23	1288360,90
5910786,48	1288410,67
5910820,49	1288500,66
5910860,38	1288588,98
5910905,73	1288674,61
5910956,36	1288757,23
5911012,09	1288836,51
5911072,68	1288912,14
5911137,90	1288983,80
5911207,19	1289050,94
5911240,51	1289080,39
5911265,09	1289101,10
5911304,86	1289133,34
5911335,35	1289157,53
5911926,62	1289625,29
5911894,03	1289757,96
5911942,58	1289769,89

Изм.	Кол.уч	Лист	№ док.	Подп.	Дата	Раздел 2. «Положение о размещении линейных объектов»	Лист
							10

Инва. № подл.	Подп. и дата	Взам. инв. №

X	Y
5911969,73	1289659,39
5913781,52	1291092,70
5913718,46	1291105,61
5913716,53	1291106,16
5913676,77	1291115,16
5913685,52	1291156,98
5913728,71	1291148,54
5913730,64	1291148,02
5913826,94	1291128,95
5914551,62	1291701,93
5914585,72	1291729,54
5914677,90	1291810,94
5914764,44	1291897,60
5914845,36	1291989,53
5914920,35	1292086,35
5914989,55	1292188,35
5916497,49	1294568,49
5916469,99	1294586,17
5916556,26	1294724,11
5916584,99	1294706,59
5917268,15	1295784,89
5917348,84	1295903,82
5917437,34	1296018,09
5917532,83	1296126,57
5917634,94	1296228,84
5917743,28	1296324,49
5917857,41	1296413,16
5917976,88	1296494,48
5918101,22	1296568,15
5918229,39	1296633,57
5918258,49	1296647,05
5918660,98	1296830,10
5918702,79	1296738,16
5918300,61	1296555,26
5918273,58	1296542,74
5918149,97	1296479,63
5918031,09	1296409,21
5917916,86	1296331,45
5917807,75	1296246,68
5917704,17	1296155,23
5917606,54	1296057,45
5917515,25	1295953,73
5917430,64	1295844,49
5917352,62	1295729,49
5916670,66	1294653,09

Изм.	Кол.уч	Лист	№ док.	Подп.	Дата	Раздел 2. «Положение о размещении линейных объектов»	Лист
							11

Инва. № подл.	Подп. и дата	Взам. инв. №

X	Y
5916698,04	1294635,49
5916611,95	1294497,84
5916583,34	1294515,27
5915074,02	1292132,96
5915002,14	1292027,02
5914923,27	1291925,17
5914838,15	1291828,48
5914747,13	1291737,33
5914650,95	1291652,40
5914614,73	1291623,08
5913955,92	1291101,89
5914001,47	1291093,29
5914073,70	1291080,59
5914082,10	1291079,41
5914073,74	1291038,17
5914067,13	1291039,10
5913993,93	1291051,97
5913926,97	1291064,63
5913912,29	1291067,37
5911996,22	1289551,57
5912027,47	1289424,40
5911978,91	1289412,47
5911953,12	1289517,46
5911398,02	1289078,32
5911347,09	1289037,70
5911306,67	1289004,07
5911275,81	1288976,79
5911210,47	1288913,48
5911149,52	1288846,50
5911092,89	1288775,83
5911040,82	1288701,75
5910993,50	1288624,54
5910951,12	1288544,51
5910913,85	1288461,98
5910881,59	1288376,62
5910875,86	1288359,55
5910862,11	1288316,17
5910854,34	1288290,55
5910846,61	1288264,69
5909215,45	1282792,93
5909246,59	1282783,43
5909201,12	1282627,57
5909168,85	1282636,58
5908682,58	1281005,38
5908612,43	1280794,48

Изм.	Кол.уч	Лист	№ док.	Подп.	Дата

Раздел 2. «Положение о размещении линейных объектов»

Инва. № подл.	Подп. и дата	Взам. инв. №

X	Y
5908528,87	1280587,68
5908432,50	1280386,52
5908323,68	1280191,82
5908202,85	1280004,33
5908070,49	1279824,80
5907927,12	1279653,93
5907773,30	1279492,40
5907609,65	1279340,85
5907436,80	1279199,88
5907255,44	1279070,03
5907066,68	1278952,08
5906988,18	1278907,72
5906264,94	1278510,97
5906204,39	1278455,13
5906144,41	1278394,48
5906115,25	1278350,95
5906084,38	1278277,34
5906076,75	1278245,36
5906070,83	1278166,94
5906084,35	1278080,69
5906099,34	1278029,40
5906113,28	1277982,92
5906143,17	1277933,78
5906206,84	1277860,11
5906273,28	1277807,98
5906350,58	1277751,56
5906412,10	1277710,28
5906383,54	1277671,63
5906323,05	1277712,23
5906244,30	1277769,70
5906176,60	1277822,83
5906098,01	1277873,68
5905999,69	1277931,76
5905922,57	1277982,68
5905850,58	1278017,09
5905811,22	1278031,37
5905740,58	1278049,28
5905669,03	1278058,28
5905590,38	1278058,69
5905509,93	1278048,32
5905443,72	1278030,77
5905319,09	1277992,11
5903406,02	1276942,66

Координаты зоны планируемого размещения объекта регионального значения «Строительство мостового перехода через реку Волгу с обходом г.о. Тольятти и выходом на автомобильную дорогу М-5 «Урал» в Ставропольском районе Самарской области.

X	Y
922568,66	340187,40
922569,78	340206,24
922572,08	340224,98
922575,56	340243,54
922580,07	340261,36
922623,92	340407,71
922634,87	340444,51
922647,62	340489,89
922659,20	340537,49
922672,62	340608,84
922681,58	340681,22
922683,55	340705,28
922685,58	340736,68
922687,76	340778,19
922716,23	341346,89
922817,10	341341,84
922786,41	340730,89
922779,95	340599,82
922771,21	340302,39
922769,99	340231,76
922773,64	340193,25
922777,62	340163,04
922784,46	340121,97
922793,35	340084,94
922806,81	340049,32
922824,63	340015,67
922846,53	339984,51
922872,16	339956,35
922899,09	339931,53
922927,98	339904,64
922952,88	339881,74
924870,11	338588,16
925126,34	338403,31
925205,41	338341,14
925863,83	337812,78
925999,69	337986,31
926048,88	338004,82
926060,35	337994,14
926077,12	337978,50
925915,31	337771,47

Инов. № подл.	Подп. и дата	Взам. инв. №

Изм.	Кол.уч	Лист	№ док.	Подп.	Дата

Раздел 2. «Положение о размещении линейных объектов»

Инов. № подл.	Подп. и дата	Взам. инв. №

X	Y
926473,13	337323,83
926472,07	337247,01
926457,04	337207,25
925142,59	338262,05
925065,55	338322,62
924812,30	338505,33
922953,84	339759,26
922936,28	339767,18
922917,35	339773,82
922901,75	339778,80
922888,85	339782,20
922874,23	339785,87
922859,86	339787,65
922847,30	339787,52
922834,61	339785,78
922822,23	339782,47
922810,37	339777,64
922799,21	339771,36
922788,92	339763,73
922779,67	339754,86
922771,60	339744,91
922764,85	339734,03
922759,51	339722,39
922753,43	339704,42
922744,79	339674,87
922712,92	339555,13
922709,35	339506,15
922706,46	339466,24
922701,76	339389,36
922647,08	339392,10
922676,00	339948,83
922671,08	339952,87
922654,56	339968,61
922644,30	339979,47
922632,22	339993,97
922621,07	340009,21
922610,90	340025,12
922601,75	340041,63
922593,66	340058,69
922586,65	340076,22
922580,75	340094,15
922576,00	340112,42
922572,40	340130,96
922569,97	340149,68
922568,72	340168,52

Инов. № подл.	Подп. и дата	Взам. инв. №

X	Y
922568,66	340187,40
924496,68	303623,96
924525,36	303639,17
924552,30	303655,64
924578,11	303673,75
924602,74	303693,44
924626,09	303714,64
924650,38	303735,90
924673,95	303755,49
924693,21	303772,09
924725,28	303803,46
924762,48	303840,36
924781,62	303857,66
924794,31	303868,57
924806,84	303878,97
924819,42	303889,11
924844,60	303908,73
924878,97	303934,67
927891,18	306193,67
927928,50	306224,69
927952,07	306247,27
927980,29	306277,15
928011,34	306310,03
928048,95	306350,65
928084,89	306392,83
928118,10	306437,17
928148,47	306483,52
928175,87	306531,68
928200,18	306581,46
928221,33	306632,68
928239,21	306685,12
928253,77	306738,58
928264,95	306792,85
928272,69	306847,71
928276,97	306902,95
928288,10	307050,07
928286,69	307114,05
928271,14	307222,90
928334,49	307231,97
928350,04	307123,15
928363,13	307063,02
928397,10	306922,18
928403,42	306896,59
928409,99	306876,32

Изм.	Кол.уч	Лист	№ док.	Подп.	Дата

Раздел 2. «Положение о размещении линейных объектов»

Инд. № подл.	Подп. и дата	Взам. инв. №

X	Y
928417,10	306856,63
928426,39	306838,48
928437,87	306821,65
928451,38	306806,38
928466,69	306792,93
928483,56	306781,51
928501,74	306772,28
928520,93	306765,41
928540,82	306761,00
928561,12	306759,12
928581,48	306759,80
928601,61	306763,02
928621,17	306768,74
928639,86	306776,87
928696,27	306804,95
928742,33	306831,98
929524,19	307418,34
929460,98	307494,58
929595,50	307600,63
929657,11	307518,02
931598,55	308973,99
931687,64	309042,21
931960,70	309269,78
932218,53	309513,67
932460,53	309773,27
932685,76	310047,56
932893,32	310335,44
933082,40	310635,79
933252,24	310947,42
933402,18	311269,10
933531,63	311599,56
933640,07	311937,50
933727,08	312281,58
933792,31	312630,44
933835,51	312982,71
933856,50	133337,00
933855,21	313691,90
933831,63	314046,03
933785,76	314398,76
933155,81	318284,40
933147,08	318316,63
933134,79	318353,15
933117,08	318402,57
933094,40	318463,77
933071,28	318522,32

Изм.	Кол.уч	Лист	№ док.	Подп.	Дата

Раздел 2. «Положение о размещении линейных объектов»

Инд. № подл.	Подп. и дата	Взам. инв. №

X	Y
933044,54	318579,30
933014,27	318634,49
932980,59	318687,67
932943,64	318738,63
932903,57	318787,17
932860,53	318833,10
932814,68	318876,24
932766,22	318916,41
932715,33	318953,46
932662,22	318987,24
932456,45	319107,04
932265,92	319182,07
932289,25	319241,38
932426,52	319187,97
932476,16	319168,57
932530,58	319147,08
932758,95	319076,91
932790,48	319071,66
932811,22	319069,62
932831,56	319069,42
932851,76	319071,77
932871,51	319076,63
932890,50	319083,93
932908,42	319093,55
932925,00	319105,34
932939,96	319119,12
932953,08	319134,66
932964,15	319151,72
932973,00	319170,04
932979,48	319189,32
932984,05	319206,79
932988,26	319237,95
932990,91	319268,50
932992,04	319294,56
932145,20	324517,94
932137,05	324543,45
932124,77	324572,67
932115,47	324594,25
932106,84	324615,17
932096,72	324635,53
932086,40	324655,79
932074,82	324675,36
932062,04	324694,17
932048,10	324712,14
932033,06	324729,20

Изм.	Кол.уч	Лист	№ док.	Подп.	Дата

Раздел 2. «Положение о размещении линейных объектов»

Инов. № подл.	Подп. и дата	Взам. инв. №

X	Y
932016,98	324745,28
931999,92	324760,32
931981,95	324774,26
931963,14	324787,05
931943,56	324798,62
931923,30	324808,95
931902,43	324817,98
931881,03	324825,68
931859,19	324832,03
931837,00	324836,99
931814,53	324840,55
931791,89	324842,69
931631,73	324847,51
931435,48	324815,07
931425,40	324878,69
931492,00	324890,18
931491,06	324896,21
931592,18	324912,81
931671,62	324925,87
931675,18	324931,81
931692,16	324935,01
931768,19	324968,85
931789,08	324977,84
931809,36	324988,13
931828,95	324999,67
931847,78	325012,41
931865,78	325026,32
931882,86	325041,32
931898,97	325057,37
931914,04	325074,40
931928,01	325092,34
931940,83	325111,13
931952,44	325130,68
931962,80	325150,92
931971,87	325171,77
931979,62	325193,15
931986,00	325214,98
931991,00	325237,16
931994,60	325259,61
931997,94	325281,21
932001,59	325309,10
932004,24	325343,97
932005,01	325382,64
931896,50	326051,96
931863,34	326047,18
931838,29	326207,59
931870,39	326213,01

Изм.	Кол.уч	Лист	№ док.	Подп.	Дата

Раздел 2. «Положение о размещении линейных объектов»

Лист
19

Инва. № подл.	Подп. и дата	Взам. инв. №

X	Y
930873,98	332358,95
930843,41	332524,98
930785,63	332766,53
930712,86	333003,73
930625,35	333235,90
930523,43	333462,11
930407,51	333681,47
930278,04	333893,13
930135,53	334096,24
929980,56	334289,99
929821,70	334464,87
929797,27	334483,65
929759,42	334508,88
929732,85	334525,48
929707,79	334540,17
929682,00	334554,85
929655,35	334567,87
929627,92	334579,20
929599,84	334588,78
929571,22	334596,58
929542,16	334602,56
929512,78	334606,71
929483,20	334609,01
929453,53	334609,45
929423,90	334608,02
929394,41	334604,73
929365,19	334599,60
929336,35	334592,65
929308,00	334583,89
929256,28	334566,93
929170,05	334538,42
929141,71	334517,52
929118,07	334501,37
929101,60	334490,35
929065,30	334467,20
929034,15	334448,63
928978,38	334416,05
928930,66	334389,24
928913,55	334379,70
928882,68	334435,76
928899,41	334445,09
928946,57	334471,58
928977,05	334489,39
929033,43	334522,71
929066,64	334543,95

Изм.	Кол.уч	Лист	№ док.	Подп.	Дата	Раздел 2. «Положение о размещении линейных объектов»	Лист
							20

Инов. № подл.	Подп. и дата	Взам. инв. №

X	Y
929088,06	334558,19
929104,47	334569,58
929131,17	334589,26
929182,24	334663,55
929203,49	334699,41
929218,85	334731,17
929229,37	334762,35
929235,91	334794,59
929238,35	334827,40
929236,65	334860,25
929230,86	334892,64
929221,05	334924,04
929207,38	334953,97
929190,07	334981,94
929168,77	335013,05
929150,48	335039,46
929133,47	335059,48
926576,95	337111,02
926605,52	337166,74
926626,89	337200,44
929149,01	335176,51
929184,68	335157,99
929217,55	335140,73
929245,44	335126,78
929273,30	335113,80
929302,23	335101,25
929331,90	335090,54
929362,17	335081,71
929392,95	335074,81
929424,09	335069,84
929455,49	335066,85
929487,01	335065,83
929518,53	335066,79
929549,93	335069,73
929581,09	335074,64
929611,87	335081,49
929642,17	335090,26
929671,85	335100,92
929700,81	335113,42
929728,92	335127,71
929769,93	335148,97
929884,30	335214,35
930016,39	335324,41
930065,45	335365,20
930104,24	335318,65

Изм.	Кол.уч	Лист	№ док.	Подп.	Дата	Раздел 2. «Положение о размещении линейных объектов»	Лист
							21

Инв. № подл.	Подп. и дата	Взам. инв. №

X	Y
930095,10	335311,20
930066,13	335287,61
930043,09	335269,98
930034,71	335262,90
930019,94	335250,84
929996,69	335231,16
929996,82	335230,93
929999,79	335227,25
929935,74	335173,87
929801,25	335027,45
929779,30	334999,60
929761,04	334969,26
929746,72	334936,88
929736,58	334902,95
929730,76	334868,02
929729,37	334832,64
929732,43	334797,36
929739,88	334762,74
929751,61	334729,33
929767,44	334697,66
929786,38	334664,15
929809,88	334628,08
929840,10	334591,89
929886,35	334543,90
930057,45	334355,56
930216,39	334156,84
930362,54	333948,54
930495,32	333731,47
930614,21	333506,49
930718,74	333274,49
930808,49	333036,39
930883,12	332793,12
930942,26	332545,89
930973,51	332376,18
931970,09	326229,17
932002,25	326234,17
932029,17	326074,06
931996,20	326068,12
932104,03	325402,96
932122,78	325352,60
932133,40	325328,03
932143,72	325305,62
932152,79	325284,77
932163,15	325264,53
932174,76	325244,97

Изм.	Кол.уч	Лист	№ док.	Подп.	Дата

Раздел 2. «Положение о размещении линейных объектов»

Инв. № подл.	Подп. и дата	Взам. инв. №	X	Y
			932187,57	325226,19
			932201,54	325208,25
			932216,61	325191,22
			932232,72	325175,16
			932249,80	325160,16
			932267,79	325146,25
			932286,62	325133,50
			932306,22	325121,96
			932326,50	325111,67
			932347,38	325102,68
			932368,79	325095,01
			932390,64	325088,71
			932412,84	325083,79
			932435,31	325080,27
			932457,95	325078,17
			932599,43	325071,48
			932816,43	325105,62
			932827,54	325035,50
			932610,53	325001,36
			932495,37	324957,34
			932473,62	324949,01
			932452,94	324939,56
			932432,89	324928,83
			932413,56	324916,86
			932395,02	324903,70
			932377,33	324889,40
			932360,58	324874,02
			932344,83	324857,62
			932330,14	324840,26
			932316,57	324822,01
			932304,18	324802,95
			932293,00	324783,15
			932283,09	324762,68
			932274,48	324741,63
			932267,21	324720,08
			932261,31	324698,12
			932256,80	324675,84
			932253,70	324653,31
			932252,02	324630,63
			932249,17	324595,19
			932246,18	324555,02
			932245,55	324530,06
			933063,49	319484,93
			933081,34	319429,58
933103,58	319364,51			

Инва. № подл.	Подп. и дата	Взам. инв. №

X	Y
933124,90	319305,56
933148,02	319247,01
933174,76	319190,03
933205,03	319134,84
933238,71	319081,66
933275,65	319030,70
933315,73	318982,16
933358,77	318936,23
933404,62	318893,09
933453,08	318852,92
933503,96	318815,87
933557,08	318782,09
933791,06	318651,58
933922,56	318599,80
933922,65	318598,93
933923,63	318581,87
933949,76	318572,03
933931,97	318526,80
933540,90	318680,48
933418,73	318698,59
933397,91	318700,13
933377,60	318699,05
933357,58	318695,44
933338,18	318689,35
933319,69	318680,87
933302,40	318670,15
933286,60	318657,34
933272,53	318642,65
933260,41	318626,31
933250,43	318608,59
933242,76	318589,75
933237,50	318570,10
933231,96	318544,68
933229,31	318524,09
933227,43	318497,59
933227,26	318474,77
933885,72	314413,36
933932,20	314055,91
933956,20	313695,45
933957,51	313334,19
933936,14	312973,57
933892,17	312615,00
933825,77	312259,89
933737,21	311909,66
933626,83	311565,68

Изм.	Кол.уч	Лист	№ док.	Подп.	Дата

Раздел 2. «Положение о размещении линейных объектов»

Инв. № подл.	Подп. и дата	Взам. инв. №	X	Y		
			933495,07	311229,31		
			933342,44	310901,88		
			933169,56	310584,67		
			932977,11	310278,95		
			932765,83	309985,92		
			932536,57	309706,72		
			932290,24	309442,48		
			932027,80	309194,22		
			931750,70	308963,28		
			931659,55	308893,49		
			930132,15	307748,02		
			930188,73	307670,28		
			930061,07	307568,67		
			930001,51	307650,06		
			928889,57	306816,16		
			928870,25	306797,98		
			928848,89	306777,01		
			928822,99	306748,45		
			928788,48	306712,30		
			928750,99	306673,22		
			928716,03	306631,86		
			928683,74	306588,39		
			928654,24	306542,97		
			928627,65	306495,80		
			928604,08	306447,04		
			928583,61	306396,91		
			928566,27	306345,38		
			928552,33	306293,36		
			928541,61	306240,19		
			928534,25	306186,54		
			928528,15	306131,35		
			928525,83	306073,25		
			928524,83	305987,25		
			928530,33	305862,79		
			928547,86	305740,62		
			928484,51	305731,53		
			928466,98	305853,68		
			928444,84	306007,33		
			928405,41	306136,59		
			928397,61	306162,18		
			928390,82	306181,16		
			928381,89	306198,74		
928370,83	306215,06					
928357,81	306229,87					
928343,04	306242,93					
			Раздел 2. «Положение о размещении линейных объектов»			Лист
						25
Изм.	Кол.уч	Лист	№ док.	Подп.	Дата	

Инва. № подл.	Подп. и дата	Взам. инв. №

X	Y
928326,74	306254,03
928309,19	306263,01
928290,64	306269,71
928271,41	306274,04
928251,78	306275,92
928232,07	306275,33
928212,59	306272,27
928193,65	306266,80
928166,35	306257,11
928139,46	306247,48
928116,99	306236,77
925441,91	304230,60
925371,83	304176,08
925353,57	304155,83
925334,64	304131,92
925316,66	304109,01
925300,51	304085,99
925287,36	304061,12
925277,44	304034,80
925270,89	304007,45
925267,82	303979,49
925268,28	303951,36
925272,27	303923,52
925279,71	303896,40
925290,49	303870,42
925304,44	303845,99
925321,35	303823,51
925340,93	303803,33
925362,90	303785,76
925386,89	303771,08
925412,53	303759,52
925439,42	303751,27
925467,14	303746,45
925502,23	303740,76
925550,37	303736,45
925608,93	303733,59
925719,54	303749,45
925734,61	303751,65
925743,53	303689,28
925728,45	303687,08
925443,57	303646,23
925174,21	303608,47
925011,39	303585,04
924925,04	303572,72
924916,13	303635,02

Изм.	Кол.уч	Лист	№ док.	Подп.	Дата	Раздел 2. «Положение о размещении линейных объектов»	Лист
							26

Инд. № подл.	Подп. и дата	Взам. инв. №

X	Y
925002,89	303647,46
925064,45	303669,38
925091,02	303680,67
925123,93	303695,84
925136,13	303702,83
925147,36	303711,29
925157,44	303721,10
925166,21	303732,09
925173,53	303744,09
925179,30	303756,92
925183,41	303770,37
925185,80	303784,23
925186,43	303798,27
925185,30	303812,29
925182,42	303826,05
925177,84	303839,35
925171,63	303851,96
925163,89	303863,70
925154,74	303874,38
925144,32	303883,82
925132,80	303891,88
925120,36	303898,44
925107,19	303903,39
925093,51	303906,64
925079,53	303908,16
925065,47	303907,91
925051,56	303905,90
925031,42	303899,67
925017,09	303894,74
925001,15	303889,43
924984,22	303882,79
924968,97	303875,92
924936,48	303851,55
924905,97	303828,51
924894,04	303819,31
924882,30	303810,07
924859,46	303791,39
924831,94	303767,00
924798,67	303734,00
924767,81	303699,27
924739,19	303662,68
924712,93	303624,36
924689,12	303584,47
924667,87	303543,16
924648,96	303499,93

X	Y
924645,24	303490,45
924640,10	303476,73
924635,13	303462,81
924630,29	303448,71
924625,55	303434,44
924620,88	303420,01
924616,24	303405,44
924611,52	303390,48
924515,19	303420,81
924519,94	303435,90
924524,69	303450,83
924529,56	303465,87
924534,58	303480,99
924539,80	303496,18
924545,24	303511,42
924549,83	303523,72
924496,68	303623,96

Координаты зоны планируемого размещения объекта регионального значения «Строительство мостового перехода через реку Волгу с обходом г.о. Тольятти и выходом на автомобильную дорогу М-5 «Урал» в городском округе Тольятти Самарской области.

X	Y
40847,81	24643,80
40887,96	24657,72
40964,79	24656,66
40845,57	24813,77
40811,30	24793,34
40754,83	24766,32
40847,81	24643,80
41614,78	24165,93
41665,15	24203,13
41625,93	24256,23
41608,29	24243,21
41623,87	24225,54
41634,24	24213,78
41614,78	24165,93
28667,73	29949,52
28680,36	30015,89
28674,35	30017,00
28661,18	29950,74
28667,73	29949,52

Инов. № подл.	Подп. и дата	Взам. инв. №
---------------	--------------	--------------

Изм.	Кол.уч	Лист	№ док.	Подп.	Дата

Раздел 2. «Положение о размещении линейных объектов»

г) Перечень координат характерных точек границ планируемого размещения линейных объектов, подлежащих переносу (переустройству) из зон планируемого размещения линейных объектов

Разработанная документация по планировке территории, в соответствии со статьёй 42 Градостроительного кодекса Российской Федерации, осуществляется для выделения элементов планировочной структуры, установления границ территорий общего пользования, границ зон планируемого размещения объектов капитального строительства, определения характеристик и очередности планируемого развития территории.

Ведомость пересечений границ зон планируемого размещения линейного объекта с прочими линейными объектами представлена в таблице 2.

Перечень линейных объектов, подлежащих переносу (переустройству) из зон планируемого размещения линейных объектов будет определен в дальнейшем при архитектурно-строительном проектировании в ходе подготовки проектной документации.

Перед началом работ по строительству мостового перехода через реку Волгу с обходом городского округа Тольятти и выходом на автомобильную дорогу М-5 «Урал», инженерные коммуникации должны быть переустроены в соответствии с техническими условиями владельцев данных коммуникаций и требованиями нормативных документов.

Таблица 2

№ п/п	Пикетажное значение	Наименование коммуникации	Владелец коммуникации
участок от автодороги М-5 в Сызранском районе			
до мостового перехода через реку Волга в Шигонском районе			
муниципальный район Сызранский			
1	ПК 12+41	кабель связи	ВОЛС «Самтелеком»
2	ПК 50+35	нефтепровод	АО «Юго-Запад транснефтепровод»
3	ПК 50+52	кабель связи	ВОЛС СВПУС Сызранский ЦЭС
4	ПК 50+61	кабель связи	ВОЛС СВПУС Сызранский ЦЭС
5	ПК 50+65	кабель связи	ВОЛС СВПУС Сызранский ЦЭС
6	ПК 50+73	кабель связи	АО «Юго-Запад транснефтепровод»
7	ПК 50+91	нефтепровод	АО «Юго-Запад транснефтепровод»
8	ПК 51+02	нефтепровод	АО «Юго-Запад транснефтепровод»
9	ПК 51+29	ЛЭП 6 кВ	-
10	ПК 51+78	ЛЭП 110 кВ	Шигонский РЭС (филиал ПАО «МРСК-Волги»)
11	ПК 51+88	газопровод	Сызранское ЛПУМГ (филиал ООО «Газпром трансгаз Самара»)
12	ПК 52+65	кабель связи	Сызранское ЛПУМГ (филиал ООО «Газпром трансгаз Самара»)
13	ПК 52+75	ЛЭП 0,4 кВ	-
14	ПК 78+09	ЛЭП 10 кВ	Сызранский РЭС (филиал ПАО «МРСК-Волги»)
15	ПК 87+63	кабель связи	-

Интв. № подл.	Подп. и дата	Взам. инв. №

Изм.	Кол.уч	Лист	№ док.	Подп.	Дата	Раздел 2. «Положение о размещении линейных объектов»	Лист
							29

Ивн. № подл.	Подп. и дата	Взам. инв. №

№ п/п	Пикетажное значение	Наименование коммуникации	Владелец коммуникации
участок от автодороги М-5 в Сызранском районе			
до мостового перехода через реку Волга в Шигонском районе			
муниципальный район Сызранский			
16	ПК 87+72	газопровод	-
17	ПК 109+28	водопровод	ООО «Домашняя ферма»
18	ПК 132+81	газопровод	Шигонырайгаз (филиал ООО «СВГК»)
19	ПК 136+74	ЛЭП 35 кВ	ПАО «МРСК-Волги»
20	ПК 139+49	кабельная ЛЭП низкого напряжения	—
21	ПК 142+04	ЛЭП 10 кВ	ПАО «МРСК-Волги»
22	ПК 142+23	кабель связи	ПАО «Ростелеком»
23	ПК 142+55	кабель связи	ПАО «Ростелеком»
муниципальный район Шигонский			
24	ПК 180+91	кабель связи	ПАО «Ростелеком»
25	ПК 180+97	кабель связи	ПАО «Ростелеком»
26	ПК 181+04	кабель связи	ПАО «Ростелеком»
27	ПК 181+14	ЛЭП 10 кВ	Шигонский РЭС (филиал ПАО «МРСК Волги»)
28	ПК 181+50	кабель связи	ПАО «Ростелеком»
29	ПК 181+52	кабель связи	ПАО «Ростелеком»
30	ПК 181+91	кабель связи	ПАО «Ростелеком»
31	ПК 181+94	кабель связи	ПАО «Ростелеком»
32	ПК 182+01	кабель связи	ПАО «Ростелеком»
33	ПК 183+15	газопровод	Сызранское ЛПУМГ (филиал ООО «Газпром трансгаз Самара»)
34	ПК 183+79	кабель связи	Сызранское ЛПУМГ (филиал ООО «Газпром трансгаз Самара»)
35	ПК 249+90	ЛЭП 35 кВ	ПАО «МРСК-Волги»
36	ПК 254+34	ЛЭП 35 кВ	ПАО «МРСК-Волги»
37	ПК 254+85	ЛЭП 35 кВ	ПАО «МРСК-Волги»
38	ПК 299+51	кабель связи	ПАО «Ростелеком»
39	ПК 315+23	водопровод	МП «УК ЖКХ» МР Шигонский
40	ПК 315+62	ЛЭП 10 кВ	ПАО «МРСК-Волги»
41	ПК 315+70	кабель связи	ПАО «Автоваз»
42	ПК 315+75	кабель связи	ПАО «Ростелеком»
43	ПК 316+31	кабель связи	ПАО «Ростелеком»
44	ПК 316+51	кабель связи	ПАО «Ростелеком»
45	ПК 336+89	ЛЭП 500 кВ	Средне-Волжское ПМЭС МЭС Волги (филиал ПАО «ФСК ЕЭС»)
46	ПК 337+03	ЛЭП 500 кВ	Средне-Волжское ПМЭС МЭС Волги (филиал ПАО «ФСК ЕЭС»)
47	ПК 337+15	ЛЭП 500 кВ	Средне-Волжское ПМЭС МЭС Волги (филиал ПАО «ФСК ЕЭС»)
48	ПК 338+30	ЛЭП 500 кВ	Средне-Волжское ПМЭС МЭС Волги (филиал ПАО «ФСК ЕЭС»)

Инов. № подл.	Подп. и дата	Взам. инв. №

№ п/п	Пикетажное значение	Наименование коммуникации	Владелец коммуникации
участок от мостового перехода через реку Волга в Ставропольском районе до автодороги М-5 в Ставропольском районе			
основной ход			
79	ПК 49+66	ЛЭП 6кВ	ООО «АВК»
80	ПК 49+94	3 трубы канализации	ООО «ТЕВИС»
81	ПК 50+32	кабель связи	ПАО «Ростелеком»
82	ПК 50+95	ЛЭП 110кВ	ООО «АВК»
83	ПК 51+18	ЛЭП 110кВ	ООО «АВК»
84	ПК 99+22	ЛЭП 110кВ	Тольяттинский РЭС (филиал ПАО «МРСК Волги»)
85	ПК 128+67	ЛЭП 110кВ	Тольяттинский РЭС (филиал ПАО «МРСК Волги»)
86	ПК 197+20	кабель связи	ПАО «Ростелеком»
87	ПК 197+30	кабель связи	ПАО «Ростелеком»
88	ПК 197+67	газопровод	Тольяттигаз (филиал ООО «СВГК»)
89	ПК 198+27	ЛЭП 110кВ	ТРЭС (филиал ПАО «МРСК Волги»)
90	ПК 198+80	ЛЭП 110кВ	ЗАО «ЭиСС»
91	ПК 258+29	кабель связи	ПАО «Ростелеком»
92	ПК 258+40	ЛЭП 110кВ	Тольяттинский РЭС (филиал ПАО «МРСК Волги»)
93	ПК 258+76	кабель связи	ПАО «Ростелеком»
94	ПК 276+43	ЛЭП 110кВ	—
95	ПК 278+85	ЛЭП 110кВ	Тольяттинский РЭС (филиал ПАО «МРСК Волги»)
96	ПК 282+4	газопровод в. д.	ООО «Газпром Трансгаз Самара»
97	ПК 282+25	кабель связи	УС «Газпром Трансгаз Самара»
98	ПК 291+95	ЛЭП 110кВ	ЗАО «ЭиСС»
99	ПК 319+13	газопровод в. д.	ООО «Газпром Трансгаз Самара»
100	ПК 319+32	кабель связи	УС «Газпром Трансгаз Самара»
101	ПК 319+37	кабель связи	УС «Газпром Трансгаз Самара»
102	ПК 319+53	газопровод в. д.	ООО «Газпром Трансгаз Самара»
103	ПК 319+64	кабель связи	УС «Газпром Трансгаз Самара»
104	ПК 338+37	ЛЭП 220кВ	Средне-Волжское ПМЭС МЭС Волги (филиал ПАО «ФСК ЕЭС»)
105	ПК 338+94	ЛЭП 6кВ	Тольяттинский РЭС (филиал ПАО «МРСК Волги»)
106	ПК 339+18	кабель связи	ПАО «Ростелеком»
107	ПК 358+23	ЛЭП 220кВ	Средне-Волжское ПМЭС МЭС Волги (филиал ПАО «ФСК ЕЭС»)
108	ПК 359+38	ЛЭП 110кВ	Тольяттинский РЭС (филиал ПАО «МРСК Волги»)
109	ПК 362+75	ЛЭП 220кВ	Самарское ПМЭС МЭС Волги (филиал ПАО «ФСК ЕЭС»)

Инов. № подл.	Подп. и дата	Взам. инв. №

№ п/п	Пикетажное значение	Наименование коммуникации	Владелец коммуникации
участок от мостового перехода через реку Волга в Ставропольском районе до автодороги М-5 в Ставропольском районе			
основной ход			
110	ПК 362+83	газопровод в. д.	Тольяттигаз (филиал ООО «СВГК»)
111	ПК 362+98	ЛЭП 10кВ	Тольяттинский РЭС (филиал ПАО «МРСК Волги»)
112	ПК 363+5	кабель связи	ПАО «Ростелеком»
113	ПК 353+7	кабель связи	ПАО «Ростелеком»
114	ПК 363+19	кабель связи	ПАО «Ростелеком»
115	ПК 363+64	ЛЭП 500кВ	Самарское ПМЭС МЭС Волги (филиал ПАО «ФСК ЕЭС»)
116	ПК 366+4	ЛЭП 110кВ	Тольяттинский РЭС (филиал ПАО «МРСК Волги»)
117	ПК 376+89	кабель связи	ТЦТЭТ №1 Самара (ПАО «Ростелеком»)
118	ПК 402+15	электрокабель	ПАО «ТоАЗ»
119	ПК 402+20	электрокабель	ПАО «ТоАЗ»
120	ПК 402+29	коммуникация АГ	ПАО «ТоАЗ»
121	ПК 402+36	коммуникация АВС	ПАО «ТоАЗ»
122	ПК 402+97	канализация К'	ПАО «ТоАЗ»
123	ПК 403+5	канализация К7	ПАО «ТоАЗ»
124	ПК 403+18	канализация К9	ПАО «ТоАЗ»
125	ПК 403+21	канализация К9	ПАО «ТоАЗ»
126	ПК 403+26	коммуникация 1	ПАО «ТоАЗ»
127	ПК 403+74	коммуникация 2	ПАО «ТоАЗ»
128	ПК 403+86	коммуникация 2	ПАО «ТоАЗ»
129	ПК 440+63	газопровод в. д.	ООО «Газпром Трансгаз Самара»
130	ПК 446+24	газопровод в. д.	Тольяттигаз (филиал ООО «СВГК»)
131	ПК 447	ЛЭП 6кВ	ЗАО «ЭиСС»
132	ПК 447+4	кабель связи	ПАО «Ростелеком»
133	ПК 449+7	ЛЭП 6кВ	Тольяттинский РЭС (филиал ПАО «МРСК Волги»)
134	ПК 449+90	ЛЭП 220кВ	Самарское ПМЭС МЭС Волги (филиал ПАО «ФСК ЕЭС»)
135	ПК 452	ЛЭП 220кВ	Самарское ПМЭС МЭС Волги (филиал ПАО «ФСК ЕЭС»)
136	ПК 453+24	ЛЭП 6кВ	Тольяттинский РЭС (филиал ПАО «МРСК Волги»)
транспортная развязка			
Съезд №1			
137	ПК 0+49	ЛЭП 6кВ	ООО «АВК»
138	ПК 0+76	ЛЭП 10кВ	Тольяттинский РЭС (филиал ПАО «МРСК Волги»)

Инт. № подл.	Подп. и дата	Взам. инв. №

№ п/п	Пикетажное значение	Наименование коммуникации	Владелец коммуникации
транспортная развязка			
Съезд №2			
139	ПК 5+73	ЛЭП 10кВ	Тольяттинский РЭС (филиал ПАО «МРСК Волги»)
140	ПК 6+9	ЛЭП 6кВ	ООО «АВК»
транспортная развязка типа «полный клевер» на пересечении с автомобильной дорогой общего пользования межмуниципального значения Тольятти – Ягодное			
Съезд №1			
141	ПК 0+5	ЛЭП 110кВ	Тольяттинский РЭС (филиал ПАО «МРСК Волги»)
142	ПК 0+9	ЛЭП 110кВ	Тольяттинский РЭС (филиал ПАО «МРСК Волги»)
143	ПК 0+38	ЛЭП 6кВ	ООО «АВК»
144	ПК 1+25	кабель связи	ТЦТЭТ №1 (ПАО «Ростелеком»)
Съезд №2			
145	ПК 6+55	кабель связи	ТЦТЭТ №1 (ПАО «Ростелеком»)
146	ПК 8+23	ЛЭП 6кВ	ООО «АВК»
Съезд №3			
147	ПК 4+65	ЛЭП 110кВ	ООО «АВК»
148	ПК 5+8	ЛЭП 110кВ	ООО «АВК»
149	ПК6+77	кабель связи	ПАО «Ростелеком»
150	ПК 6+99	ЛЭП 110кВ	Тольяттинский РЭС (филиал ПАО «МРСК Волги»)
151	ПК 7+9	ЛЭП 110кВ	Тольяттинский РЭС (филиал ПАО «МРСК Волги»)
транспортная развязка типа «полный клевер» на пересечении с автомобильной дорогой общего пользования межмуниципального значения Тольятти – Ягодное			
Съезд №3			
152	ПК 7+67	кабель связи	ПАО «Ростелеком»
153	ПК 7+93	ЛЭП 35кВ	Тольяттинский РЭС (филиал ПАО «МРСК Волги»)
154	ПК 8+26	кабель связи	ПАО «Ростелеком»
155	ПК 8+38	3 трубы канализации	ООО «ТЕВИС»
Съезд №4			
156	ПК 0+32	3 трубы канализации	ООО «ТЕВИС»
157	ПК 1+12	кабель связи	ПАО «Ростелеком»
158	ПК 1+88	ЛЭП 110кВ	ООО «АВК»
159	ПК 2+10	ЛЭП 110кВ	ООО «АВК»

Инов. № подл.	Подп. и дата	Взам. инв. №

№ п/п	Пикетажное значение	Наименование коммуникации	Владелец коммуникации
транспортная развязка типа «полный клевер» на пересечении с автомобильной дорогой общего пользования межмуниципального значения Тольятти – Ягодное			
Съезд №5			
160	ПК 1+54	кабель связи	ТЦТЭТ №1 (ПАО «Ростелеком»)
161	ПК 2+6	ЛЭП 6кВ	ООО «АВК»
Съезд №6			
162	ПК 0+9	ЛЭП 6кВ	ООО «АВК»
163	ПК 0+61	кабель связи	ТЦТЭТ №1 (ПАО «Ростелеком»)
Съезд №7			
164	ПК 0+44	ЛЭП 110кВ	ООО «АВК»
165	ПК 0+72	ЛЭП 110кВ	ООО «АВК»
166	ПК 1+43	ЛЭП 110кВ	ООО «АВК»
167	ПК 1+71	ЛЭП 110кВ	ООО «АВК»
168	ПК 2+31	кабель связи	ПАО «Ростелеком»
169	ПК 2+74	3 трубы канализации	ООО «ТЕВИС»
Съезд №8			
170	ПК 0+9	ЛЭП 110кВ	ООО «АВК»
171	ПК 0+80	ЛЭП 110кВ	ООО «АВК»
172	ПК 1+8	ЛЭП 110кВ	ООО «АВК»
173	ПК 1+64	кабель связи	ПАО «Ростелеком»
174	ПК 2+12	3 трубы канализации	ООО «ТЕВИС»
транспортная развязка типа «полный клевер» на пересечении с автомобильной дорогой общего пользования межмуниципального значения Тольятти – Хрящевка			
Съезд №1			
175	ПК 0+26	кабель связи	ПАО «Ростелеком»
176	ПК 0+53	кабель связи	ПАО «Ростелеком»
Съезд №2			
177	ПК 8+42	кабель связи	ПАО «Ростелеком»
178	ПК 8+80	кабель связи	ПАО «Ростелеком»
транспортная развязка типа «полный клевер» на пересечении с автомобильной дорогой общего пользования межмуниципального значения Тольятти – Хрящевка			
Съезд №3			
179	ПК 5+62	ЛЭП 110кВ	ЗАО «ЭиСС»
180	ПК 6+79	ЛЭП 110кВ	Тольяттинский РЭС (филиал ПАО «МРСК Волги»)

Изм.	Кол.уч	Лист	№ док.	Подп.	Дата	Раздел 2. «Положение о размещении линейных объектов»	Лист 35

Ивн. № подл.	Подп. и дата	Взам. инв. №

№ п/п	Пикетажное значение	Наименование коммуникации	Владелец коммуникации
транспортная развязка типа «полный клевер» на пересечении с автомобильной дорогой общего пользования межмуниципального значения Тольятти – Хрящевка			
Съезд №4			
181	ПК0+21	газопровод в. д.	Тольяттигаз (филиал ООО «СВГК»)
182	ПК 1+25	ЛЭП 110кВ	Тольяттинский РЭС (филиал ПАО «МРСК Волги»)
183	ПК1+81	ЛЭП 110кВ	ЗАО «ЭиСС»
Съезд №5			
184	ПК 2	кабель связи	ПАО «Ростелеком»
185	ПК 1+86	кабель связи	ПАО «Ростелеком»
Съезд №6			
186	ПК 0+17	кабель связи	ПАО «Ростелеком»
187	ПК 0+29	кабель связи	ПАО «Ростелеком»
Съезд №7			
188	ПК 0+14	газопровод в. д.	Тольяттигаз (филиал ООО «СВГК»)
189	ПК 0+75	ЛЭП 110кВ	Тольяттинский РЭС (филиал ПАО «МРСК Волги»)
190	ПК 1+25	ЛЭП 110кВ	ЗАО «ЭиСС»
191	ПК 2+33	ЛЭП 110кВ	ЗАО «ЭиСС»
192	ПК 2+73	ЛЭП 110кВ	Тольяттинский РЭС (филиал ПАО «МРСК Волги»)
Съезд №8			
193	ПК 0+90	ЛЭП 110кВ	ЗАО «ЭиСС»
194	ПК 1+41	ЛЭП 110кВ	Тольяттинский РЭС (филиал ПАО «МРСК Волги»)
195	ПК 2+3	газопровод в. д.	Тольяттигаз (филиал ООО «СВГК»)
транспортная развязка типа «полный клевер» на пересечении с автомобильной дорогой общего пользования межмуниципального значения Тольятти – Ташелка			
Съезд №1			
196	ПК 0+79	кабель связи	ПАО «Ростелеком»
197	ПК 1+64	ЛЭП 110кВ	Тольяттинский РЭС (филиал ПАО «МРСК Волги»)
198	ПК 1+84	кабель связи	ПАО «Ростелеком»
Съезд №2			
199	ПК 3+62	кабель связи	ПАО «Ростелеком»
200	ПК 3+87	ЛЭП 110кВ	Тольяттинский РЭС (филиал ПАО «МРСК Волги»)
201	ПК 4+77	кабель связи	ПАО «Ростелеком»
Съезд №4			
202	ПК 0+24	ЛЭП 0,4кВ	
Съезд №5			
203	ПК 1+71	кабель связи	ПАО «Ростелеком»
204	ПК 1+80	ЛЭП 110кВ	Тольяттинский РЭС (филиал ПАО «МРСК Волги»)

№ п/п	Пикетажное значение	Наименование коммуникации	Владелец коммуникации
транспортная развязка типа «полный клевер» на пересечении с автомобильной дорогой общего пользования межмуниципального значения Тольятти – Ташелка			
Съезд №5			
205	ПК 2+20	кабель связи	ПАО «Ростелеком»
Съезд №6			
206	ПК 0+38	кабель связи	ПАО «Ростелеком»
207	ПК 0+79	ЛЭП 110кВ	Тольяттинский РЭС (филиал ПАО «МРСК Волги»)
208	ПК 0+89	кабель связи	ПАО «Ростелеком»
транспортная развязка типа «полный клевер» на пересечении с автомобильной дорогой общего пользования межмуниципального значения Тольятти – Узюково – Димитровград			
Съезд №1			
209	ПК 0+84	кабель связи	ПАО «Ростелеком»
210	ПК 0+89	кабель связи	ПАО «Ростелеком»
211	ПК 1+18	кабель связи	ПАО «Ростелеком»
212	ПК 1+18	ЛЭП 10кВ	Тольяттинский РЭС (филиал ПАО «МРСК Волги»)
213	ПК 1+34	ЛЭП 110кВ	Тольяттинский РЭС (филиал ПАО «МРСК Волги»)
214	ПК 1+76	газопровод в. д.	Тольяттигаз (филиал ООО «СВГК»)
215	ПК 2+66	ЛЭП 500кВ	Самарское ПМЭС МЭС Волги (филиал ПАО «ФСК ЕЭС»)
216	ПК 3+17	ЛЭП 220кВ	Самарское ПМЭС МЭС Волги (филиал ПАО «ФСК ЕЭС»)
Съезд №2			
217	ПК 0+51	ЛЭП 110кВ	Тольяттинский РЭС (филиал ПАО «МРСК Волги»)
218	ПК 5+29	газопровод в. д.	Тольяттигаз (филиал ООО «СВГК»)
219	ПК 5+53	ЛЭП 10кВ	Тольяттинский РЭС (филиал ПАО «МРСК Волги»)
220	ПК 5+76	кабель связи	ПАО «Ростелеком»
221	ПК 6+41	кабель связи	ПАО «Ростелеком»
Съезд №4			
222	ПК 2+53	ЛЭП 220кВ	Самарское ПМЭС МЭС Волги (филиал ПАО «ФСК ЕЭС»)
223	ПК 3+3	ЛЭП 500кВ	Самарское ПМЭС МЭС Волги (филиал ПАО «ФСК ЕЭС»)
224	ПК 4+53	ЛЭП 110кВ	Тольяттинский РЭС (филиал ПАО «МРСК Волги»)
Съезд №5			
225	ПК 0+53	ЛЭП 220кВ	Самарское ПМЭС МЭС Волги (филиал ПАО «ФСК ЕЭС»)
226	ПК 1+14	ЛЭП 500кВ	Самарское ПМЭС МЭС Волги (филиал ПАО «ФСК ЕЭС»)
227	ПК 1+72	газопровод в. д.	Тольяттигаз (филиал ООО «СВГК»)

Инт. № подл.	Подп. и дата	Взам. инв. №

Изм.	Кол.уч	Лист	№ док.	Подп.	Дата	Раздел 2. «Положение о размещении линейных объектов»	Лист 37
------	--------	------	--------	-------	------	--	------------

Инва. № подл.	Подп. и дата	Взам. инв. №

№ п/п	Пикетажное значение	Наименование коммуникации	Владелец коммуникации
Съезд №5			
228	ПК 2	ЛЭП 10кВ	Тольяттинский РЭС (филиал ПАО «МРСК Волги»)
транспортная развязка типа «полный клевер» на пересечении с автомобильной дорогой общего пользования межмуниципального значения Тольятти – Узюково – Димитровград			
Съезд №5			
229	ПК 2	кабель связи	ПАО «Ростелеком»
230	ПК 2+13	кабель связи	ПАО «Ростелеком»
231	ПК 2+29	кабель связи	ПАО «Ростелеком»
Съезд №6			
232	ПК 0+9	кабель связи	ПАО «Ростелеком»
233	ПК 0+29	кабель связи	ПАО «Ростелеком»
234	ПК 0+39	ЛЭП 10кВ	Тольяттинский РЭС (филиал ПАО «МРСК Волги»)
235	ПК 0+51	газопровод в. д.	Тольяттигаз (филиал ООО «СВГК»)
Съезд №7			
236	ПК 0+87	ЛЭП 110кВ	Тольяттинский РЭС (филиал ПАО «МРСК Волги»)
237	ПК 1+57	ЛЭП 110кВ	Тольяттинский РЭС (филиал ПАО «МРСК Волги»)
Съезд №8			
238	ПК 0+71	ЛЭП 500кВ	Самарское ПМЭС МЭС Волги (филиал ПАО «ФСК ЕЭС»)
239	ПК 1+23	ЛЭП 220кВ	Самарское ПМЭС МЭС Волги (филиал ПАО «ФСК ЕЭС»)
транспортная развязка типа «труба» на пересечении с автомобильной дорогой общего пользования федерального значения М-5 «Урал»			
Съезд №1			
240	ПК 0+40	газопровод в. д.	Тольяттигаз (филиал ООО «СВГК»)
241	ПК 1+4	ЛЭП 6кВ	ЗАО «ЭиСС»
242	ПК 1+9	кабель связи	ПАО «Ростелеком»
Съезд №2			
243	ПК 3+3	ЛЭП 6кВ	ЗАО «ЭиСС»
244	ПК 2+95	кабель связи	ПАО «Ростелеком»
245	ПК 1+70	ЛЭП 6кВ	Тольяттинский РЭС (филиал ПАО «МРСК Волги»)
г. о. Тольятти			
Основной ход			
246	ПК 400+87	ЛЭП 500кВ	Самарское ПМЭС МЭС Волги (филиал ПАО «ФСК ЕЭС»)
247	ПК 400+97	ЛЭП 500кВ	Самарское ПМЭС МЭС Волги (филиал ПАО «ФСК ЕЭС»)
248	ПК 401+7	ЛЭП 500кВ	Самарское ПМЭС МЭС Волги (филиал ПАО «ФСК ЕЭС»)
249	ПК 401+28	контактная сеть	ПАО «ТоАЗ»
250	ПК 401+63	контактная сеть	ПАО «ТоАЗ»
251	ПК 401+95	контактная сеть	ПАО «ТоАЗ»

д) Предельные параметры разрешённого строительства, реконструкции объектов капитального строительства, входящих в состав линейных объектов в границах зон их планируемого размещения

Зона планируемого размещения объекта регионального значения «Строительство мостового перехода через реку Волгу с обходом городского округа Тольятти и выходом на автомобильную дорогу М-5 «Урал» расположена в Ставропольском, Сызранском и Шигонском муниципальных районах и городском округе Тольятти Самарской области.

В ходе разработки документации по планировке территории использованы схемы территориального планирования муниципальных районов, генеральные планы и правила застройки и землепользования сельских поселений, на территориях которых устанавливаются зоны планируемого размещения объекта регионального значения, генеральный план и правила застройки и землепользования г. о. Тольятти.

Схемой территориального планирования Самарско-Тольяттинской агломерации, утверждённой постановлением Правительства Самарской области от 26.07.2016 № 407 предусмотрено строительство мостового перехода через реку Волгу с обходом г. о. Тольятти и выходом на автомобильную дорогу М-5 «Урал» с автомобильной дорогой I технической категории общей протяжённостью 95 километров.

В соответствии с частью 4 статьи 36 Градостроительного кодекса Российской Федерации, действие градостроительных регламентов, в том числе предельные размеры земельных участков и предельные параметры разрешенного строительства, реконструкции объектов капитального строительства, установленные правилами застройки и землепользования муниципальных образований на территории которых устанавливается зона планируемого размещения линейного объекта, на земельные участки, предназначенные для размещения линейных объектов не распространяются.

В связи с установлением зоны размещения объекта регионального значения «Строительство мостового перехода через реку Волгу с обходом г.о. Тольятти и выходом на автомобильную дорогу М-5 «Урал», потребуется внесение изменений в документы территориального планирования Самарской области, Самарско-Тольяттинской агломерации, муниципальных районов Сызранский, Шигонский, Ставропольский и генеральный план г. о. Тольятти.

Площадь зоны размещения объекта регионального значения «Строительство мостового перехода через реку Волгу с обходом г. о. Тольятти и выходом на автомобильную дорогу М-5 «Урал» составит 10 808 793 кв. м, из них: в границах муниципального района Сызранский – 1 692 807 кв. м, в границах муниципального района Шигонский – 3 041 060 кв. м, в границах муниципального района Ставропольский – 6 055 561 кв. м, в границах городского округа Тольятти – 19 365 кв. м.

Инв. № подл.	Подп. и дата	Взам. инв. №						Раздел 2. «Положение о размещении линейных объектов»	Лист 39
			Изм.	Кол.уч	Лист	№ док.	Подп.	Дата	

е) Информация о необходимости осуществления мероприятий по защите сохраняемых объектов капитального строительства от возможного негативного воздействия в связи с размещением линейных объектов

Проектируемый объект регионального значения «Строительство мостового перехода через реку Волгу с обходом городского округа Тольятти и выходом на автомобильную дорогу М-5 «Урал» не оказывает негативного воздействия на сохраняемые объекты капитального строительства представляет собой скоростную автомобильную дорогу технической категории ІБ, в связи с чем, в соответствии с СанПиН 2.2.1/2.1.1.1200-03 «Санитарно-защитные зоны и санитарная классификация предприятий, сооружений и иных объектов», не требует установления санитарно-защитной зоны и осуществления мероприятий по защите сохраняемых объектов капитального строительства от возможного негативного воздействия в связи с размещением проектируемого линейного объекта.

В целях обеспечения требований безопасности дорожного движения, а также нормальных условий реконструкции, капитального ремонта, ремонта, содержания автомобильной дороги, её сохранности, с учетом перспектив развития автомобильной дороги, с обеих сторон полосы отвода автомобильной дороги (за исключением автомобильных дорог, расположенных в границах населенных пунктов), в соответствии со статьями 3 и 26 Федерального закона от 08.11.2007 № 257-ФЗ «Об автомобильных дорогах и о дорожной деятельности в Российской Федерации и о внесении изменений в отдельные законодательные акты Российской Федерации», устанавливается особый режим использования земельных участков (придорожная полоса).

Для участков автомобильных дорог, построенных для объездов городов с численностью населения свыше двухсот пятидесяти тысяч человек ширина придорожной полосы составляет сто пятьдесят метров от границы полосы отвода автомобильной дороги.

Таким образом, с учётом полосы отвода автомобильной дороги, внешняя граница придорожных полос устанавливается на расстоянии 201 метров от оси проектируемой дороги.

Порядок установления и использования придорожных полос, автомобильных дорог общего пользования регионального и межмуниципального значения в Самарской области установлен постановлением Правительства Самарской области от 03.12.2012 № 705.

Инв. № подл.	Подп. и дата	Взам. инв. №						Раздел 2. «Положение о размещении линейных объектов»	Лист 40
			Изм.	Кол.уч	Лист	№ док.	Подп.	Дата	

ж) Информация о необходимости осуществления мероприятий по сохранению объектов культурного наследия от возможного негативного воздействия в связи с размещением линейных объектов

Согласно письму от 21.11.2017 № 43/6514 Управления государственной охраны объектов культурного наследия Самарской области, в районе планируемого проведения работ по объекту: «Строительство мостового перехода через реку Волгу с обходом городского округа Тольятти и выходом на автомобильную дорогу М-5 «Урал» в муниципальных районах Сызранский, Шигонский, Ставропольский Самарской области и городском округе Тольятти» находится выявленный объект археологического наследия: курганный могильник Новогубинск I. Кроме этого, в районе планируемого проведения работ могут находиться ранее не выявленные объекты археологического наследия.

В соответствии со статьей 31 Федерального закона № 73-ФЗ «Об объектах культурного наследия (памятниках истории и культуры) народов Российской Федерации», до начала строительных работ необходимо проведение историко-культурной экспертизы.

Заключение историко-культурной экспертизы является основанием для принятия решения соответствующим органом охраны объектов культурного наследия решения о возможности проведения строительных работ.

До производства строительных работ на земельном участке, планируемом для Строительства мостового перехода через реку Волгу с обходом городского округа Тольятти и выходом на автомобильную дорогу М-5 «Урал» в муниципальных районах Сызранский, Шигонский, Ставропольский Самарской области и городском округе Тольятти, необходимо провести археологические полевые работы (охранно-разведочное археологическое обследование) в целях определения наличия или отсутствия на земельном участке, подлежащем хозяйственному освоению, объектов культурного (археологического) наследия.

Земляные, строительные, мелиоративные, хозяйственные и иные работы на данных земельных участках должны быть немедленно приостановлены исполнителем работ в случае обнаружения объекта, обладающего признаками объекта культурного наследия.

Исполнитель работ обязан проинформировать орган исполнительной власти субъекта Российской Федерации, уполномоченный в области охраны объектов культурного наследия, об обнаруженном объекте.

В случае принятия мер по ликвидации опасности разрушения обнаруженного объекта, обладающего признаками объекта культурного наследия, или в случае устранения угрозы нарушения целостности и сохранности объекта культурного наследия, приостановленные работы могут быть возобновлены по письменному разрешению соответствующего органа охраны объектов культурного наследия.

Изм.	Кол.уч	Лист	№ док.	Подп.	Дата	Раздел 2. «Положение о размещении линейных объектов»	Лист
							41

3) Информация о необходимости осуществления мероприятий по охране окружающей среды

Проектируемый объект регионального значения «Строительство мостового перехода через реку Волгу с обходом г. о. Тольятти и выходом на автомобильную дорогу М-5 «Урал» представляет собой скоростную автомобильную дорогу технической категории I Б, для которой, в соответствии с СанПиН 2.2.1/2.1.1.1200-03 «Санитарно-защитные зоны и санитарная классификация предприятий, сооружений и иных объектов», не требуется установление санитарно-защитной зоны – специальной территории с особым режимом использования которая устанавливается вокруг объектов и производств, являющихся источниками воздействия на среду обитания и здоровье человека с целью уменьшения их воздействия до значений, установленных нормативами и не требует осуществления мероприятий по охране окружающей среды в период эксплуатации.

Тем не менее, при строительстве мостового перехода через реку Волгу с обходом г. о. Тольятти и выходом на автомобильную дорогу М-5 «Урал» и осуществление мероприятий по охране окружающей среды необходимо.

Объектами воздействия на окружающую среду являются:

- воздух (загрязненность газами, пылью, уровень шума, микроклимат);
- водные ресурсы (загрязненность поверхностного стока, водоемов, подземных вод, изменение уровня грунтовых вод);
- земельные ресурсы, почва (стабильность грунтовых масс, сопротивляемость эрозии, плодородность почвенного слоя);
- биологические ресурсы (растения, животные, с/х производство).

Воздействие на окружающую среду выражается как в загрязнении и нарушении её компонентов, так и в потреблении природных ресурсов, необходимых для нужд проектируемой хозяйственной деятельности.

Воздействия на окружающую среду при строительстве и эксплуатации мостового перехода через реку Волгу с обходом г. о. Тольятти и выходом на автомобильную дорогу М-5 «Урал» возможно в результате:

- поступлений в атмосферный воздух вредных веществ, содержащихся в выхлопных газах строительной техники, транспорта, образующихся при проведении сварочных работ, перегрузке сыпучих материалов;
- непосредственного забора воды из поверхностных водных источников на хозяйственно-бытовые и производственные нужды, а также загрязнения водных объектов ливневыми сточными водами с повышенным содержанием взвешенных веществ и нефтепродуктов;

Взам. инв. №	Подп. и дата	Воздействия на окружающую среду при строительстве и эксплуатации мостового перехода через реку Волгу с обходом г. о. Тольятти и выходом на автомобильную дорогу М-5 «Урал» возможно в результате:						
		➤ поступлений в атмосферный воздух вредных веществ, содержащихся в выхлопных газах строительной техники, транспорта, образующихся при проведении сварочных работ, перегрузке сыпучих материалов; ➤ непосредственного забора воды из поверхностных водных источников на хозяйственно-бытовые и производственные нужды, а также загрязнения водных объектов ливневыми сточными водами с повышенным содержанием взвешенных веществ и нефтепродуктов;						
Инв. № подл.							Раздел 2. «Положение о размещении линейных объектов»	Лист
	Изм.	Кол.уч	Лист	№ док.	Подп.	Дата		42

- техногенного воздействия на земельные ресурсы, выражающегося в нарушении рельефа, гидрологического режима, естественных физико-механических и химико-биологических свойств почвенного слоя;
- обращения с жидкими и твердыми отходами, образующимися в результате осуществления технологических процессов и жизнедеятельности персонала;
- шумового загрязнения окружающей среды вследствие проведения технологических работ и при работе строительной техники;
- загрязнение водных объектов поверхностным стоком со строительных площадей;
- загрязнение грунтов и грунтовых вод маслами, топливом автомобилей и дорожно-строительных машин на строительных площадках;
- резко возрастающей техногенной и антропогенной нагрузки на растительный и животный мир.

Воздействия, связанные с проведением строительных работ носят временный характер, будут незначительными и при соблюдении технологий строительства сведены к минимуму.

В период строительства мостового перехода через реку Волгу с обходом г. о. Тольятти и выходом на автомобильную дорогу М-5 «Урал» предусмотрен ряд мероприятий по снижению негативного влияния на окружающую среду.

а) мероприятия по защите почвенного слоя:

- движение автотранспорта и строительной техники по существующим автодорогам и проездам с твердым покрытием и временным дорогам из дорожных бетонных плит;
- применение строительных машин и механизмов, имеющих минимально возможное удельное давление ходовой части на подстилающие грунты;
- хранение пылящих строительных материалов на огороженных площадках с твердым покрытием;
- складирование строительных отходов на отведенных площадках с твердым покрытием и ежедневный вывоз их на полигон ТБО.

б) мероприятия по охране атмосферного воздуха:

- регламентирование режима работы строительной техники строго производственной необходимостью;
- рассредоточение во времени работы строительных машин и механизмов, не задействованных в едином непрерывном технологическом процессе;
- правильная эксплуатация двигателей, своевременная регулировка системы подачи и ввода топлива;

Инов. № подл.	Подп. и дата	Взам. инв. №	б) мероприятия по охране атмосферного воздуха:									
			➤ регламентирование режима работы строительной техники строго производственной необходимостью; ➤ рассредоточение во времени работы строительных машин и механизмов, не задействованных в едином непрерывном технологическом процессе; ➤ правильная эксплуатация двигателей, своевременная регулировка системы подачи и ввода топлива;									
						Раздел 2. «Положение о размещении линейных объектов»						Лист
												43
Изм.	Кол.уч	Лист	№ док.	Подп.	Дата							

➤ проведение контрольных и регулировочных работ по системам питания, зажигания и газораспределительному механизму двигателей, что обеспечит полное сгорание топлива и снижение выбросов загрязняющих веществ;

➤ оснащение выхлопных труб строительной техники фильтрами выхлопных газов;

➤ организация полива стройплощадки и подъездных автодорог в сухую погоду с целью уменьшения пылеобразования;

➤ соблюдение запрета на открытое хранение пылящих материалов.

в) мероприятия по защите от шумового воздействия:

➤ проведение всех видов работ, связанных с использованием строительной техники, в дневное время;

➤ ограждение территории строительства шумозащитным забором.

г) мероприятия по охране поверхностных и подземных вод:

➤ мойка колес автотранспорта и спецтехники на специализированной установке;

➤ осуществление мойки и заправки машин на специальных предприятиях.

д) мероприятия по складированию (утилизации) отходов:

➤ применение при сооружении объекта нетоксичных строительных материалов;

➤ организация на строительной площадке мест временного хранения (накопления) образующихся отходов;

➤ систематический сбор и регулярный вывоз всех видов строительных и бытовых отходов.

В процессе эксплуатации воздействие на окружающую среду возможно в результате выбросов транспортными средствами выхлопных газов, шума от транспортных средств, нанесении на дорогу противогололедных и обеспыливающих химических веществ, выделений пылевидных (твердых) выбросов и продуктов износа покрытий, загрязняющих воздух, почву и водные стоки на прилегающей территории.

Воздействия на растительный и животный мир могут быть прямые – механические повреждения, уничтожение, отравление выхлопными газами транспортных средств, влияние шума, и косвенные, которые обусловлены изменением среды обитания.

Загрязнение поверхностных водных объектов может происходить опосредовано через загрязнение почвы и снежный покров на их водосборных площадях. Загрязненные водные стоки с проезжей части на прилегающие территории является источником загрязнения твердых и жидких осадков, выпавших на территорию водосборов. Поступление в водный объект вод поверхностно-склонового происхождения с загрязненного водосбора также может являться причиной неблагоприятного экологического состояния поверхностных вод.

Инт. № подл.	Подп. и дата	Взам. инв. №

Изм.	Кол.уч	Лист	№ док.	Подп.	Дата	Раздел 2. «Положение о размещении линейных объектов»	Лист 44
------	--------	------	--------	-------	------	--	------------

и) Информация о необходимости осуществления мероприятий по защите территории от чрезвычайных ситуаций природного и техногенного характера, в том числе по обеспечению пожарной безопасности и гражданской обороне

В соответствии с пунктом 1 приложения 1 к Федеральному закону от 20.07.1997 № 116-ФЗ «О промышленной безопасности опасных производственных объектов», автомобильная дорога не является опасным производственным объектом, в связи, с чем разработка специальных мероприятий по защите территории от чрезвычайных ситуаций природного и техногенного характера не требуется.

Тем не менее, возможными источниками чрезвычайных ситуаций техногенного и природного характера на объекте могут являться:

1. Аварии с участием транспорта перевозящего перевозятся аварийно химически опасное вещество (далее – АХОВ), горюче-смазочные материалы (далее – ГСМ), сжиженные углеводородные газы (далее – СУГ) при разливе (выбросе, взрыве) которых, возможно образование зон заражения, зон разрушения и пожаров.

2. Аварии на железной дороге (в непосредственной близости от объекта), по которой перевозятся в том числе АХОВ, ГСМ, СУГ, при разливе (выбросе, взрыве) которых возможно образование зон химического заражения (загрязнения), зон разрушения и пожаров, в которые может попасть объект.

3. Аварии на коммуникациях (газо- и нефтепроводы, линии электропередач).

4. Отклонения климатических условий от ординарных.

Меры по ликвидации аварии осуществляются силами МЧС и эксплуатирующих организаций.

Правилами пожарной безопасности в лесах, утверждённые постановлением Правительства Российской Федерации от 30.06.2007 № 417, предписывается полосы отвода автомобильных дорог, проходящих через лесные массивы, содержать очищенными от валежной и сухостойной древесины, сучьев, древесных и иных отходов, других горючих материалов.

Мероприятия по гражданской обороне представляет собой действия по подготовке и защите населения, материальных и культурных ценностей на территории Российской Федерации от опасностей, возникающих при ведении военных действий или вследствие этих действий, а также при возникновении чрезвычайных ситуаций природного и техногенного характера.

В соответствии с Приложением «А» СП 165.325800.2014 «Инженерно-технические мероприятия по гражданской обороне. Актуализированная редакция СНиП 2.01.51-90» проектируемый объект не является категоризованным и не требует мер по гражданской обороне.

Инов. № подл.	Подп. и дата					Взам. инв. №				
Изм.	Кол.уч	Лист	№ док.	Подп.	Дата	Раздел 2. «Положение о размещении линейных объектов»				
						Лист				
						45				

Приложение 1

Приложение 1
к основной части проекта планировки
территории линейного объекта
регионального значения:
Строительство мостового перехода через
реку Волгу с обходом городского округа
Тольятти и выходом на автомобильную
дорогу М-5 «Урал», расположенного
в муниципальных районах Сызранский,
Шигонский и Ставропольский Самарской
области и в городском округе Тольятти
Самарской области

ОСНОВНЫЕ ПЛАНИРОВОЧНЫЕ ПОКАЗАТЕЛИ
проекта планировки территории линейного объекта регионального
значения: Строительство мостового перехода через реку Волгу с обходом
городского округа Тольятти и выходом на автомобильную дорогу М-5
«Урал», расположенного в муниципальных районах Сызранский,
Шигонский и Ставропольский Самарской области и
в городском округе Тольятти Самарской области

№ п/п	Наименование показателя	Единица измерения	Проектное предложение
1.	Площадь проектируемой территории в границах разработки проекта планировки территории	га	3 793,8747
2.	Площадь территории в границах зоны размещения линейного объекта регионального значения	га	1 080,8559
2.1.	Площадь территории в границах зоны размещения линейного объекта регионального значения в границах муниципального района Сызранский Самарской области	га	169,2807
2.2.	Площадь территории в границах зоны размещения линейного объекта регионального значения в границах муниципального района Шигонский Самарской области	га	304,1060

№ п/п	Наименование показателя	Единица измерения	Проектное предложение
2.3	Площадь территории в границах зоны размещения линейного объекта регионального значения в границах муниципального района Ставропольский Самарской области	га	605,5561
2.4	Площадь территории в границах зоны размещения линейного объекта регионального значения в границах городского округа Тольятти	га	1,9365
3.	Общая протяженность планируемого линейного объекта регионального значения	км	87,879
4.	<i>Сооружения, входящие в состав объекта транспортной инфраструктуры:</i>		
4.1.	<i>Автомобильная дорога</i>	<i>км</i>	<i>87,879</i>
	<i>Количество полос движения</i>	<i>шт.</i>	<i>4</i>
4.2.	<i>Путепроводы/мосты</i>	<i>шт.</i>	<i>8</i>
4.3	<i>Развязки в разном уровне</i>	<i>шт.</i>	<i>8</i>

Приложение 2

Лист согласования

Документация по планировке территории
линейного объекта регионального значения:

Строительство мостового перехода через реку Волгу с обходом городского округа Тольятти и выходом на автомобильную дорогу М-5 «Урал», расположенного в муниципальных районах Сызранский, Шигонский и Ставропольский Самарской области и в городском округе Тольятти Самарской области

Муниципальный район Сызранский

Глава сельского поселения Усинское
муниципального района Сызранский
Самарской области

Глава сельского поселения Волжское
муниципального района Сызранский
Самарской области



Галкин А.Ю.

Ярусова И.Н.

Лист согласования

Документация по планировке территории
линейного объекта регионального значения:

Строительство мостового перехода через реку Волгу с обходом городского округа Тольятти и выходом на автомобильную дорогу М-5 «Урал», расположенного в муниципальных районах Сызранский, Шигонский и Ставропольский Самарской области и в городском округе Тольятти Самарской области

Муниципальный район Шигонский

Глава сельского поселения Тайдаково
муниципального района Шигонский
Самарской области

Глава сельского поселения Шигоны
муниципального района Шигонский
Самарской области

Глава сельского поселения Муранка
муниципального района Шигонский
Самарской области



Тюкина Г.К.

Казанцев О.А.

Липатов Н.В.

Лист согласования

Документация по планировке территории
линейного объекта регионального значения:

Строительство мостового перехода через реку Волгу с обходом городского округа Тольятти и выходом на автомобильную дорогу М-5 «Урал», расположенного в муниципальных районах Сызранский, Шигонский и Ставропольский Самарской области и в городском округе Тольятти Самарской области

Муниципальный район Ставропольский

Глава сельского поселения Ягодное
муниципального района Ставропольский
Самарской области

Синицына Т.И.

Глава сельского поселения Подстепки
муниципального района Ставропольский
Самарской области

Петрухина В.И.

Глава сельского поселения Выселки
муниципального района Ставропольский
Самарской области

Мердеев З.Г.

Глава сельского поселения Нижнее Санчелеево
муниципального района Ставропольский
Самарской области

Белокозов Н.И.

Глава сельского поселения Васильевка
муниципального района Ставропольский
Самарской области

Халъзов А.В.

Глава сельского поселения Узюково
муниципального района Ставропольский
Самарской области

Варламов В.В.

Глава сельского поселения Тимофеевка
муниципального района Ставропольский
Самарской области

Сорокин А.Н.



ГЛАВА ГОРОДСКОГО ОКРУГА ТОЛЬЯТТИ

пл. Свободы, 4, г. Тольятти, ГСП, Самарская область, 445011
тел.: (8482) 543-744, 543-266, факс: (8482) 543-666, 544-219, e-mail: tgl@tgl.ru, <http://тольятти.рф>

28.11.2017 № 9203/1

На № 28/7398 от 08.11.2017 г.

О согласовании документации
по планировке территории

Заместителю министра - руководителю
департамента планирования
и развития дорожного хозяйства
Самарской области
С.В.Неретину
ул. Складенко, д. 20,
г. Самара, 443068

Уважаемый Сергей Валерьевич!

Администрацией городского округа Тольятти документация по планировке территории в целях размещения объекта регионального значения «Строительство мостового перехода через реку Волгу с обходом г.о. Тольятти и выходом на автомобильную дорогу М-5 «Урал» в муниципальных районах Ставропольский, Шигонский и Сызранский Самарской области и в городском округе Тольятти Самарской области рассмотрена и согласована.

В основной части положения о размещении линейных объектов координаты зоны планируемого размещения объекта регионального значения «Строительство мостового перехода через реку Волгу с обходом г.о. Тольятти и выходом на автомобильную дорогу М-5 «Урал» в городском округе Тольятти Самарской области (лист 29) допущена техническая ошибка – необходимо поменять местами координаты «Х» и «У».

Глава городского округа

С.А.Анташев

А.А. Шишкин
26 24 40

004832