

Приложение № 1

к решению Собрания
представителей сельского поселения

Ягодное муниципального района Ставропольский

№ 148 от 28.09.2014 г.

Изменения

в Карту градостроительного зонирования сельского поселения Ягодное
муниципального района Ставропольский Самарской области


(М 1:10 000; М 1:25 000)

Фрагмент 1

Карта градостроительного зонирования Карта градостроительного зонирования

(фрагмент)

(фрагмент в редакции изменений)

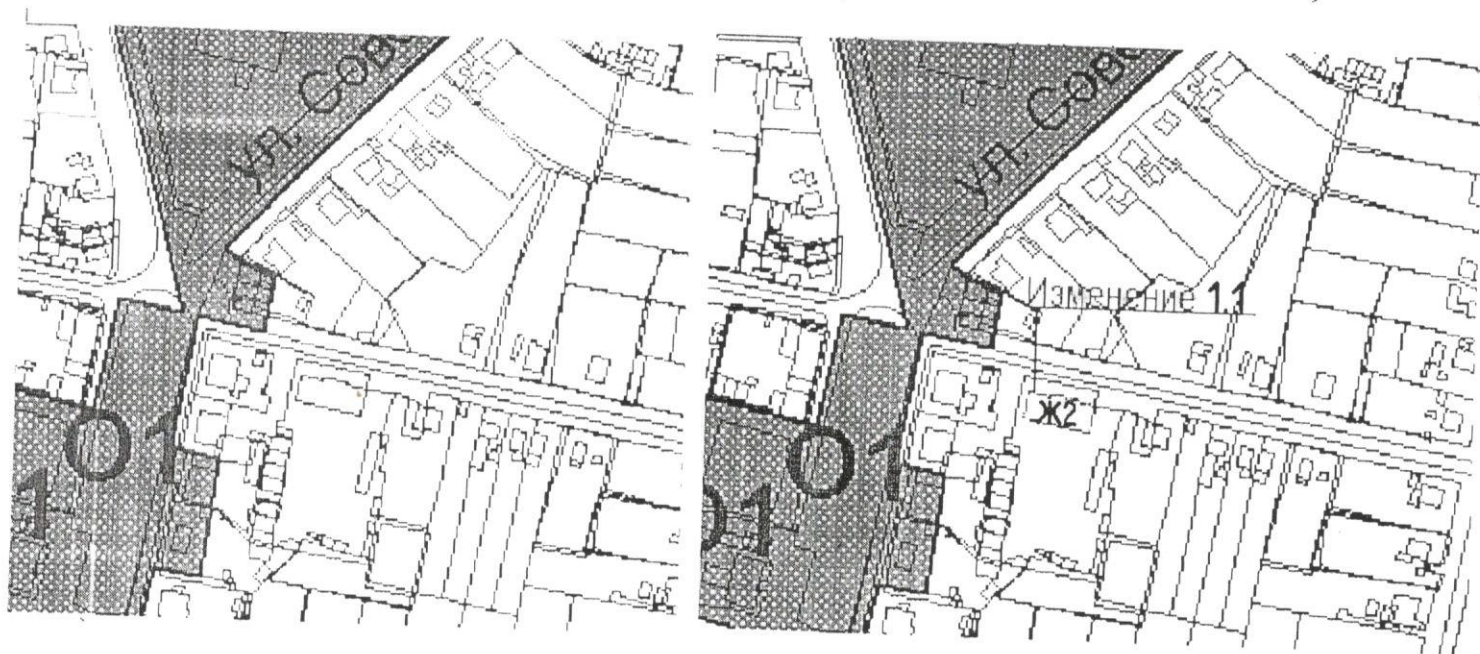

Изменения:

1.1 Изменение градостроительного зонирования земельного участка села Ягодное с кадастровым номером 63:32:1601015:58 (площадь 4 345 кв.м) с зоны Ж1 ("Зона застройки индивидуальными жилыми домами" на зону Ж2 ("Зона застройки малоэтажными жилыми домами")