



ОГК-САМАРА

Общество с ограниченной ответственностью «ОГК-САМАРА»



443030, г. Самара, ул. Урицкого, 19
БЦ «Деловой мир», офис 3
ogk.samara@gmail.com



(846) 273-44-79 (846) 273-44-22
E-mail:

Заказчик: Министерство транспорта и автомобильных дорог Самарской области
Государственный контракт от 11.05.2017 № 17-1/2/17

**Документация по внесению изменений
в документацию по планировке территории, утвержденную
Распоряжением Правительства Самарской области от 22.06.2018 № 495-р
«Об утверждении документации по планировке территории в целях
определения полосы отвода автомобильной дороги общего пользования
межмуниципального значения в Самарской области Тольятти - Ягодное,
расположенной в муниципальном районе Ставропольский Самарской
области»**

Директор



О.П. Купцов

Самара 2018г.



ОГК-САМАРА

Общество с ограниченной ответственностью «ОГК-САМАРА»



443030, г. Самара, ул. Урицкого, 19
БЦ «Деловой мир», офис 3
ogk.samara@gmail.com



(846) 273-44-79 (846) 273-44-22
E-mail:

Заказчик: Министерство транспорта и автомобильных дорог Самарской области
Государственный контракт от 11.05.2017 № 17-1/2/17

ДОКУМЕНТАЦИЯ ПО ПЛАНИРОВКЕ ТЕРРИТОРИИ

в целях определения полосы отвода автомобильной дороги общего пользования межмуниципального значения в Самарской области Тольятти - Ягодное, расположенной в муниципальном районе Ставропольский Самарской области

Книга 3. Проект межевания территории

Самара 2018г.



ОГК-САМАРА

Общество с ограниченной ответственностью «ОГК-САМАРА»



443030, г. Самара, ул. Урицкого, 19
БЦ «Деловой мир», офис 3
ogk.samara@gmail.com



(846) 273-44-79 (846) 273-44-22
E-mail:

Заказчик: Министерство транспорта и автомобильных дорог Самарской области
Государственный контракт от 11.05.2017 № 17-1/2/17

ДОКУМЕНТАЦИЯ ПО ПЛАНИРОВКЕ ТЕРРИТОРИИ

в целях определения полосы отвода автомобильной дороги общего пользования межмуниципального значения в Самарской области Тольятти - Ягодное, расположенной в муниципальном районе Ставропольский Самарской области

Книга 3. Проект межевания территории

Директор



О.П. Купцов

Самара 2018г.

Содержание:

Документация по внесению изменений в проект межевания территории		ПМТ
	Текстовая часть проекта межевания территории	5
	Каталоги координат поворотных точек границ земельных участков	7
	Чертеж межевания территории	36

Проект межевания территории
в целях определения полосы отвода автомобильной дороги общего пользования
межмуниципального значения в Самарской области Тольятти - Ягодное,
расположенной в муниципальном районе Ставропольский Самарской области

Документация по планировке территории в целях определения полосы отвода автомобильной дороги общего пользования межмуниципального значения в Самарской области Тольятти - Ягодное, расположенной в муниципальном районе Ставропольский Самарской области, утверждена Распоряжением Правительства Самарской области от 22.06.2018 № 495-р «Об утверждении документации по планировке территории в целях определения полосы отвода автомобильной дороги общего пользования межмуниципального значения в Самарской области Тольятти - Ягодное, расположенной в муниципальном районе Ставропольский Самарской области».

Территория проекта межевания территории расположена в Ставропольском районе Самарской области.

Документация по внесению изменений в проект межевания территории в целях определения полосы отвода автомобильной дороги общего пользования межмуниципального значения в Самарской области Тольятти - Ягодное, расположенной в муниципальном районе Ставропольский Самарской области, подготовлена в связи с уточнением перечня земельных участков, в отношении которых необходимо осуществить процедуру исправления реестровых ошибок, а также уточнения границ земельных участков.

Все иные сведения, не затронутые настоящей документацией, содержащиеся в проекте межевания территории, утвержденном Распоряжением Правительства Самарской области от 22.06.2018 № 495-р «Об утверждении документации по планировке территории в целях определения полосы отвода автомобильной дороги общего пользования межмуниципального значения в Самарской области Тольятти - Ягодное, расположенной в муниципальном районе Ставропольский Самарской области», остаются неизменными.

Документация по внесению изменений в проект межевания территории

предусматривает исправление реестровых ошибок в отношении следующих земельных участков: 63:32:00000000:9506 с одновременным уточнением обособленных земельных участков 63:32:1702001:1, 63:32:1702002:139, 63:32:1703011:6, 63:32:1702003:12, входящих в состав ЕЗ 63:32:00000000:113. Исправленные, изменяемые ведомости координат поворотных точек земельных участков представлены в приложении 1.

Настоящий проект межевания территории является основанием для проведения соответствующих кадастровых работ и внесения сведений об образуемых, изменяемых земельных участках в Единый государственный реестр недвижимости в соответствии со ст. 11.3, 11.6 Земельного кодекса Российской Федерации, ч. 10 ст. 22, ст. 41 Федерального закона от 13.07.2015 № 218-ФЗ «О государственной регистрации недвижимости».

Ведомость координат поворотных точек земельных участков, сведения о которых подлежат исправлению, уточнению

63:32:0000000:9506

S = 399638 кв.м.		
Номер точки	Координаты (м)	
	X	Y
1	428552,34	1304031,48
2	428551,10	1304031,51
3	428551,13	1304033,57
4	428551,25	1304033,61
5	428548,84	1304036,98
6	428531,35	1304061,28
7	428527,10	1304067,17
8	428524,76	1304070,41
9	428520,82	1304075,88
10	428519,36	1304077,91
11	428518,49	1304079,15
12	428518,24	1304079,50
13	428517,02	1304081,16
14	428516,36	1304082,10
15	428515,87	1304082,80
16	428495,36	1304111,25
17	428493,03	1304114,51
18	428490,36	1304118,19
19	428488,02	1304121,45
20	428474,16	1304140,69
21	428454,25	1304168,37
22	428449,24	1304175,32
23	428441,78	1304185,74
24	428439,19	1304189,36
25	428437,43	1304191,82
26	428425,66	1304208,07
27	428413,82	1304224,57
28	428412,01	1304227,08
29	428398,73	1304245,52
30	428396,39	1304248,77
31	428384,41	1304265,42
32	428377,82	1304274,58
33	428377,09	1304275,58
34	428372,50	1304281,95
35	428366,89	1304289,76
36	428362,43	1304295,97
37	428361,29	1304297,56

38	428361,03	1304297,93
39	428360,40	1304298,79
40	428356,17	1304304,67
41	428376,09	1304325,03
42	428377,15	1304326,11
43	428394,49	1304343,78
44	428402,03	1304351,49
45	428549,35	1304501,93
46	428551,93	1304504,55
47	428561,61	1304514,47
48	428577,94	1304531,14
49	428631,73	1304631,31
50	428638,11	1304671,85
51	428641,42	1304692,73
52	428642,04	1304696,76
53	428646,54	1304725,12
54	428606,07	1305010,02
55	428553,93	1305377,15
56	428517,36	1305629,48
57	428514,78	1305647,29
58	428508,53	1305690,41
59	428505,23	1305713,18
60	428467,02	1305976,76
61	428460,25	1306023,56
62	428454,57	1306062,80
63	428454,00	1306066,75
64	428452,86	1306074,56
65	428460,45	1306075,82
66	428462,18	1306076,10
67	428464,34	1306076,47
68	428469,83	1306077,38
69	428479,24	1306078,93
70	428498,74	1306082,15
71	428498,06	1306086,89
72	428493,29	1306120,57
73	428487,58	1306160,97
74	428479,55	1306217,62
75	428466,57	1306309,15
76	428438,18	1306506,55
77	428416,08	1306662,52
78	428465,87	1306669,50
79	428454,46	1306748,68
80	428404,72	1306741,58
81	428389,21	1306848,37
82	428350,04	1307123,14
83	428326,80	1307285,81
84	428295,37	1307505,12

85	428344,68	1307512,19
86	428333,28	1307591,37
87	428284,00	1307584,45
88	428274,17	1307653,06
89	428249,93	1307822,72
90	428202,62	1308152,08
91	428182,70	1308292,82
92	428232,46	1308300,41
93	428221,06	1308379,59
94	428171,34	1308372,49
95	428152,32	1308505,86
96	428099,69	1308873,59
97	428076,44	1309034,13
98	428032,79	1309339,41
99	428013,70	1309472,56
100	427971,37	1309769,03
101	427956,52	1309873,07
102	428006,01	1309880,19
103	427994,61	1309959,37
104	427945,58	1309952,27
105	427914,41	1310164,97
106	427874,74	1310443,92
107	427867,75	1310491,89
108	427863,70	1310491,30
109	427731,50	1311404,90
110	427721,41	1311474,62
111	427718,21	1311496,77
112	427702,45	1311494,77
н1022	427697,97	1311494,20
114	427690,22	1311493,22
115	427668,99	1311490,58
116	427660,16	1311489,48
117	427673,77	1311396,28
118	427669,13	1311381,90
119	427671,96	1311363,14
120	427680,76	1311339,40
121	427697,31	1311229,22
122	427723,73	1311046,34
123	427744,97	1310895,86
124	427777,53	1310667,36
125	427811,39	1310434,78
126	427851,07	1310155,92
127	427890,41	1309883,34
128	427908,01	1309760,00
129	427950,34	1309463,48
130	427969,43	1309330,32
131	428013,10	1309025,02

132	428036,34	1308864,48
133	428088,96	1308496,78
134	428119,34	1308283,82
135	428139,27	1308143,02
136	428186,58	1307813,62
137	428210,82	1307643,97
138	428263,44	1307276,78
139	428286,69	1307114,05
140	428325,86	1306839,32
141	428348,28	1306684,92
142	428374,84	1306497,51
143	428403,22	1306300,11
144	428418,31	1306193,67
145	428425,29	1306144,37
146	428430,12	1306110,19
147	428430,48	1306107,67
148	428434,89	1306076,52
149	428436,70	1306063,78
150	428437,26	1306059,82
151	428466,97	1305853,67
152	428488,07	1305706,74
153	428491,06	1305685,83
154	428492,04	1305679,03
155	428516,79	1305507,66
156	428539,36	1305352,32
157	428557,78	1305222,85
158	428603,09	1304905,95
159	428623,94	1304758,95
160	428627,72	1304723,06
161	428628,01	1304706,52
162	428627,13	1304696,29
163	428626,79	1304692,29
Н1023	428625,74	1304680,00
164	428624,50	1304665,49
165	428616,98	1304634,71
166	428606,80	1304606,67
167	428595,92	1304583,53
168	428581,93	1304560,37
169	428553,93	1304526,70
170	428547,01	1304519,56
Н1024	428521,07	1304492,80
172	428524,16	1304493,89
173	428524,30	1304493,46
501	428520,68	1304492,25
174	428520,45	1304492,16
175	428481,54	1304452,01
176	428480,23	1304450,67

177	428470,09	1304437,03
178	428445,08	1304403,38
179	428437,99	1304403,88
180	428434,89	1304404,09
181	428368,04	1304335,32
182	428369,57	1304333,20
183	428370,92	1304331,32
184	428343,64	1304308,40
185	428344,45	1304307,17
186	428356,21	1304289,01
Н1025	428360,05	1304283,08
187	428360,36	1304282,61
188	428377,90	1304255,60
Н1026	428368,72	1304246,43
190	428395,29	1304210,81
191	428423,03	1304173,63
192	428426,25	1304169,30
193	428431,64	1304162,09
194	428438,87	1304152,08
195	428507,77	1304056,76
196	428510,12	1304053,50
197	428521,86	1304037,24
198	428537,05	1304016,24
199	428538,75	1304017,95
200	428546,35	1304025,55
1	428552,34	1304031,48
201	427695,30	1311345,81
202	427696,94	1311347,61
203	427684,95	1311357,64
204	427683,29	1311355,76
201	427695,30	1311345,81
205	427697,11	1311360,14
206	427697,12	1311364,95
207	427694,79	1311364,99
208	427694,79	1311360,16
205	427697,11	1311360,14
209	428444,56	1304404,49
210	428464,65	1304431,51
211	428474,65	1304444,94
212	428435,86	1304405,09
213	428438,90	1304404,88
209	428444,56	1304404,49

63:32:1702001:1

S = 1305686 кв.м.

Номер точки	Координаты (м)	
	X	Y

965	427954,37	1303432,67
Н1027	428537,04	1304016,26
197	428521,86	1304037,24
196	428510,12	1304053,50
195	428507,77	1304056,76
194	428438,87	1304152,08
193	428431,64	1304162,09
192	428426,25	1304169,30
191	428423,03	1304173,63
190	428395,29	1304210,81
Н1026	428368,72	1304246,43
188	428377,90	1304255,60
187	428360,36	1304282,61
Н1025	428360,05	1304283,08
260	428336,30	1304259,87
259	428223,79	1304146,09
342	428201,11	1304127,52
341	428156,27	1304097,60
340	428121,11	1304081,58
339	428078,33	1304065,55
338	427978,96	1304046,03
337	427859,67	1304028,22
336	427777,01	1304016,04
335	427752,81	1304012,24
334	427642,35	1303994,92
333	427552,14	1303982,87
332	427344,64	1303953,68
331	427200,58	1303933,27
330	427148,91	1303925,78
329	426377,40	1303814,01
967	425900,74	1303744,95
968	425916,01	1303714,41
969	425989,42	1303725,11
970	426119,83	1303743,77
971	426122,93	1303607,74
972	426125,91	1303476,15
973	425985,99	1303481,49
974	425910,93	1303482,65
975	427609,45	1303087,19
976	427658,48	1303136,31
977	427656,79	1303136,26
978	427656,12	1303176,26
979	427676,11	1303176,76
980	427676,49	1303154,33
981	427846,41	1303324,54
982	427757,27	1303313,73
983	427717,74	1303308,93

984	427397,76	1303270,11
985	427287,35	1303351,71
986	427868,10	1303422,20
987	427907,84	1303427,01
965	427954,37	1303432,67
995	426705,64	1303440,26
996	426672,36	1303598,77
997	426680,59	1303600,46
998	426675,09	1303624,44
999	426667,34	1303622,66
1000	426665,66	1303630,68
1001	426631,42	1303754,79
1002	426622,72	1303815,76
1003	426590,07	1303811,08
1004	426590,48	1303808,15
1005	426590,07	1303808,08
1006	426598,93	1303748,92
1007	426614,49	1303674,85
1008	426596,13	1303671,91
1009	426571,69	1303732,92
1010	426571,56	1303733,53
1011	426560,99	1303806,91
1012	426531,29	1303802,66
1013	426541,88	1303729,25
1014	426544,03	1303721,21
1015	426576,46	1303640,34
1016	426576,73	1303639,41
1017	426594,53	1303544,94
1018	426616,75	1303548,89
1019	426620,96	1303524,22
1020	426657,98	1303530,99
1021	426676,63	1303442,14
995	426705,64	1303440,26
988	427843,81	1303789,22
989	427815,66	1303987,73
990	427641,92	1303962,18
991	427637,93	1303961,64
992	427552,08	1303949,38
993	427558,84	1303899,90
994	427579,47	1303753,94
988	427843,81	1303789,22
1	428552,34	1304031,48
966	428552,54	1304031,79
4	428551,25	1304033,61
3	428551,13	1304033,57
2	428551,10	1304031,51
1	428552,34	1304031,48

63:32:1702002:139

S = 3848347 кв.м.

Номер точки	Координаты (м)	
	X	Y
259	428223,79	1304146,09
260	428336,30	1304259,87
н1025	428360,05	1304283,08
186	428356,21	1304289,01
185	428344,45	1304307,17
184	428343,64	1304308,40
183	428370,92	1304331,32
182	428369,57	1304333,20
181	428368,04	1304335,32
180	428434,89	1304404,09
179	428437,99	1304403,88
178	428445,08	1304403,38
177	428470,09	1304437,03
176	428480,23	1304450,67
175	428481,54	1304452,01
174	428520,45	1304492,16
501	428520,68	1304492,25
504	428520,56	1304492,62
н1024	428521,07	1304492,80
170	428547,01	1304519,56
169	428553,93	1304526,70
168	428581,93	1304560,37
167	428595,92	1304583,53
166	428606,80	1304606,67
165	428616,98	1304634,71
164	428624,50	1304665,49
н1023	428625,74	1304680,00
163	428626,79	1304692,29
162	428627,13	1304696,29
161	428628,01	1304706,52
160	428627,72	1304723,06
159	428623,94	1304758,95
158	428603,09	1304905,95
157	428557,78	1305222,85
156	428539,36	1305352,32
155	428516,79	1305507,66
154	428492,04	1305679,03
153	428491,06	1305685,83
152	428488,07	1305706,74
151	428466,97	1305853,67
150	428437,26	1306059,82
149	428436,70	1306063,78

148	428434,89	1306076,52
147	428430,48	1306107,67
258	428428,80	1306107,12
279	428393,28	1306095,35
280	428390,55	1306093,63
281	428367,96	1306074,48
282	428357,77	1306065,83
283	428325,81	1306038,74
284	428304,45	1306020,62
285	428334,46	1305795,67
286	428207,72	1305778,76
287	428173,45	1306035,62
288	428172,98	1306039,14
289	428299,28	1306060,00
290	428299,74	1306056,42
291	428303,75	1306025,92
292	428325,06	1306044,00
293	428349,16	1306064,45
294	428367,17	1306079,71
295	428380,68	1306091,16
296	428379,49	1306090,77
297	428370,22	1306087,01
298	428357,85	1306078,35
299	428341,46	1306071,86
300	428279,93	1306061,61
301	428144,70	1306038,68
302	427986,10	1306016,89
303	427836,96	1305992,81
304	427628,28	1305956,50
305	427442,93	1305927,07
306	427336,05	1305910,39
307	426057,96	1305682,52
308	426059,70	1305672,67
309	426060,63	1305667,47
310	426488,87	1305744,26
311	426805,25	1305796,73
312	426806,51	1305788,87
313	426495,68	1305737,37
314	426062,01	1305659,62
315	426064,45	1305645,81
316	426213,58	1304803,23
317	426214,10	1304800,27
318	426214,64	1304797,32
319	426251,20	1304598,62
320	426321,73	1304142,59
321	426323,24	1304132,91
322	426369,47	1303861,80

323	426371,15	1303851,95
324	426371,25	1303851,38
325	426374,36	1303833,16
326	426376,04	1303823,31
327	426376,04	1303823,24
328	426376,97	1303817,82
329	426377,40	1303814,01
330	427148,91	1303925,78
331	427200,58	1303933,27
332	427344,64	1303953,68
333	427552,14	1303982,87
334	427642,35	1303994,92
335	427752,81	1304012,24
336	427777,01	1304016,04
337	427859,67	1304028,22
338	427978,96	1304046,03
339	428078,33	1304065,55
340	428121,11	1304081,58
341	428156,27	1304097,60
342	428201,11	1304127,52
259	428223,79	1304146,09
897	426081,48	1305697,32
898	426081,44	1305697,71
899	426081,04	1305697,66
900	426081,09	1305697,28
897	426081,48	1305697,32
945	426120,96	1305703,78
946	426120,91	1305704,15
947	426120,52	1305704,10
948	426120,57	1305703,73
945	426120,96	1305703,78
905	426160,45	1305710,19
906	426160,40	1305710,57
907	426160,00	1305710,52
908	426160,05	1305710,14
905	426160,45	1305710,19
941	426199,92	1305716,61
942	426199,87	1305716,98
943	426199,49	1305716,93
944	426199,53	1305716,56
941	426199,92	1305716,61
937	426239,41	1305723,03
938	426239,37	1305723,39
939	426238,97	1305723,35
940	426239,02	1305722,97
937	426239,41	1305723,03
925	426278,89	1305729,43

926	426278,84	1305729,81
927	426278,45	1305729,76
928	426278,50	1305729,39
925	426278,89	1305729,43
893	426318,38	1305735,85
894	426318,33	1305736,23
895	426317,93	1305736,18
896	426317,98	1305735,80
893	426318,38	1305735,85
901	426357,85	1305742,27
902	426357,80	1305742,66
903	426357,41	1305742,61
904	426357,46	1305742,22
901	426357,85	1305742,27
917	426397,34	1305748,69
918	426397,29	1305749,07
919	426396,90	1305749,02
920	426396,94	1305748,65
917	426397,34	1305748,69
913	426436,81	1305755,11
914	426436,77	1305755,49
915	426436,38	1305755,44
916	426436,43	1305755,06
913	426436,81	1305755,11
355	426862,94	1304113,85
356	426846,87	1304222,67
357	426807,15	1304216,81
358	426807,45	1304214,83
359	426689,62	1304197,43
360	426678,88	1304270,24
361	426610,16	1304260,10
362	426600,68	1304324,40
363	426553,73	1304317,48
364	426563,21	1304253,17
365	426459,24	1304237,82
366	426491,96	1304015,23
367	426559,55	1304025,22
368	426581,18	1303873,46
369	426627,59	1303880,11
370	426734,53	1303895,52
371	426690,42	1304192,02
372	426808,31	1304208,95
373	426823,21	1304107,98
355	426862,94	1304113,85
909	426476,29	1305761,53
910	426476,26	1305761,91
911	426475,86	1305761,86

912	426475,91	1305761,48
909	426476,29	1305761,53
929	426515,78	1305767,95
930	426515,73	1305768,32
931	426515,34	1305768,28
932	426515,39	1305767,90
929	426515,78	1305767,95
949	426555,26	1305774,37
950	426555,21	1305774,74
951	426554,82	1305774,69
952	426554,87	1305774,32
949	426555,26	1305774,37
957	426594,74	1305780,78
958	426594,69	1305781,16
959	426594,32	1305781,10
960	426594,36	1305780,73
957	426594,74	1305780,78
469	427135,05	1304056,55
470	427133,97	1304064,39
471	427104,09	1304060,52
472	427049,42	1304393,06
473	426616,53	1304331,38
474	426619,35	1304311,60
475	427046,68	1304372,48
476	427092,57	1304050,50
469	427135,05	1304056,55
953	426634,22	1305787,20
954	426634,17	1305787,57
955	426633,79	1305787,52
956	426633,84	1305787,15
953	426634,22	1305787,20
961	426673,70	1305793,61
962	426673,66	1305793,98
963	426673,28	1305793,93
964	426673,33	1305793,56
961	426673,70	1305793,61
921	426713,19	1305800,02
922	426713,14	1305800,40
923	426712,75	1305800,35
924	426712,80	1305799,97
921	426713,19	1305800,02
933	426752,67	1305806,44
934	426752,62	1305806,82
935	426752,24	1305806,77
936	426752,29	1305806,39
933	426752,67	1305806,44
793	426792,15	1305812,86

794	426792,10	1305813,23
795	426791,72	1305813,19
796	426791,76	1305812,81
793	426792,15	1305812,86
725	426831,64	1305819,27
726	426831,59	1305819,65
727	426831,21	1305819,60
728	426831,24	1305819,23
725	426831,64	1305819,27
443	427606,82	1304094,15
444	427571,05	1304229,20
445	427557,85	1304282,71
446	427404,49	1304840,15
447	427229,50	1305859,82
448	427227,11	1305859,98
449	427227,19	1305861,39
450	427229,25	1305861,26
451	427228,28	1305866,91
452	427004,60	1305829,80
453	426832,09	1305801,20
454	426833,33	1305793,34
455	427221,74	1305857,72
456	427396,84	1304837,89
457	427458,92	1304612,20
458	427568,00	1304208,36
459	427480,77	1304190,81
460	427508,62	1304086,14
461	427510,70	1304078,35
462	427522,67	1304033,38
463	427526,64	1304033,95
464	427514,81	1304079,02
443	427606,82	1304094,15
410	427105,07	1303948,91
411	427103,09	1303962,71
412	427098,20	1303996,55
413	427071,04	1304188,85
414	426857,99	1304160,42
415	426884,37	1303931,16
416	426885,96	1303917,35
410	427105,07	1303948,91
597	426871,11	1305825,69
598	426871,07	1305826,07
599	426870,68	1305826,03
600	426870,73	1305825,64
597	426871,11	1305825,69
509	426910,61	1305832,11
510	426910,56	1305832,50

511	426910,16	1305832,45
512	426910,21	1305832,06
509	426910,61	1305832,11
689	426950,08	1305838,53
690	426950,03	1305838,91
691	426949,64	1305838,86
692	426949,69	1305838,49
689	426950,08	1305838,53
513	426989,57	1305844,95
514	426989,52	1305845,33
515	426989,12	1305845,28
516	426989,17	1305844,90
513	426989,57	1305844,95
677	427029,04	1305851,37
678	427028,99	1305851,75
679	427028,61	1305851,70
680	427028,65	1305851,32
677	427029,04	1305851,37
378	427385,87	1304057,84
379	427383,77	1304065,68
380	427358,35	1304061,51
381	427356,39	1304073,72
382	427280,25	1304061,52
383	427280,22	1304061,61
384	427287,49	1304062,78
385	427281,58	1304103,98
386	427253,80	1304098,97
387	427171,53	1304554,54
388	427065,31	1304535,37
389	427143,76	1304100,62
390	427134,61	1304099,31
391	427137,59	1304078,30
392	427147,57	1304079,53
393	427149,65	1304067,99
394	427249,12	1304085,93
395	427265,73	1304066,30
396	427267,45	1304061,59
397	427269,97	1304044,05
398	427270,54	1304043,45
399	427271,43	1304039,20
400	427275,41	1304039,85
401	427284,38	1304015,34
402	427296,51	1304017,01
403	427281,65	1304057,69
404	427353,07	1304069,14
405	427355,04	1304056,94
406	427331,76	1304053,12

407	427332,75	1304047,44
408	427336,23	1304047,79
409	427336,03	1304049,66
378	427385,87	1304057,84
877	427068,52	1305857,79
878	427068,48	1305858,15
879	427068,09	1305858,11
880	427068,14	1305857,74
877	427068,52	1305857,79
745	427108,01	1305864,20
746	427107,96	1305864,57
747	427107,57	1305864,52
748	427107,62	1305864,15
745	427108,01	1305864,20
497	427132,14	1304077,63
498	427131,49	1304082,30
499	427128,81	1304081,88
500	427129,57	1304077,31
497	427132,14	1304077,63
577	427147,49	1305870,61
578	427147,44	1305870,99
579	427147,05	1305870,94
580	427147,10	1305870,56
577	427147,49	1305870,61
585	427186,97	1305877,03
586	427186,92	1305877,41
587	427186,53	1305877,36
588	427186,58	1305876,98
585	427186,97	1305877,03
485	427246,01	1304010,91
486	427245,49	1304015,00
487	427217,37	1304011,42
488	427218,19	1304006,54
485	427246,01	1304010,91
865	427226,45	1305883,45
866	427226,40	1305883,82
867	427226,02	1305883,77
868	427226,06	1305883,40
865	427226,45	1305883,45
777	427265,93	1305889,86
778	427265,88	1305890,24
779	427265,50	1305890,19
780	427265,55	1305889,81
777	427265,93	1305889,86
493	427290,42	1304042,32
494	427288,08	1304058,62
495	427281,99	1304057,61

496	427287,89	1304041,88
493	427290,42	1304042,32
481	427317,56	1303959,35
482	427296,87	1304016,04
483	427284,70	1304014,35
484	427305,42	1303957,63
481	427317,56	1303959,35
681	427305,40	1305896,34
682	427305,37	1305896,72
683	427304,97	1305896,67
684	427305,02	1305896,30
681	427305,40	1305896,34
549	427344,89	1305902,76
550	427344,84	1305903,14
551	427344,45	1305903,10
552	427344,50	1305902,71
549	427344,89	1305902,76
517	427384,37	1305909,17
518	427384,32	1305909,56
519	427383,93	1305909,51
520	427383,98	1305909,12
517	427384,37	1305909,17
477	427498,73	1304076,39
478	427496,67	1304084,18
479	427395,67	1304067,63
480	427397,76	1304059,79
477	427498,73	1304076,39
797	427423,85	1305915,59
798	427423,80	1305915,97
799	427423,42	1305915,92
800	427423,46	1305915,55
797	427423,85	1305915,59
789	427463,68	1305922,07
790	427463,63	1305922,44
791	427463,24	1305922,38
792	427463,28	1305922,02
789	427463,68	1305922,07
769	427502,82	1305928,42
770	427502,77	1305928,80
771	427502,38	1305928,74
772	427502,43	1305928,38
769	427502,82	1305928,42
489	427532,92	1304010,20
490	427526,81	1304032,96
491	427522,89	1304032,40
492	427528,93	1304009,63
489	427532,92	1304010,20

781	427542,30	1305934,84
782	427542,25	1305935,21
783	427541,86	1305935,16
784	427541,91	1305934,79
781	427542,30	1305934,84
713	427581,78	1305941,25
714	427581,73	1305941,62
715	427581,35	1305941,57
716	427581,39	1305941,19
713	427581,78	1305941,25
869	427621,26	1305947,66
870	427621,21	1305948,03
871	427620,83	1305947,99
872	427620,88	1305947,61
869	427621,26	1305947,66
785	427660,74	1305954,07
786	427660,70	1305954,45
787	427660,31	1305954,40
788	427660,37	1305954,02
785	427660,74	1305954,07
653	427700,23	1305960,48
654	427700,18	1305960,86
655	427699,79	1305960,81
656	427699,84	1305960,44
653	427700,23	1305960,48
825	427739,71	1305966,90
826	427739,66	1305967,28
827	427739,28	1305967,23
828	427739,33	1305966,85
825	427739,71	1305966,90
697	427779,19	1305973,31
698	427779,14	1305973,69
699	427778,76	1305973,64
700	427778,80	1305973,26
697	427779,19	1305973,31
374	428106,86	1305744,08
375	428067,44	1305969,93
376	427782,46	1305918,21
377	427826,01	1305691,09
374	428106,86	1305744,08
849	427818,67	1305979,73
850	427818,63	1305980,10
851	427818,25	1305980,06
852	427818,29	1305979,68
849	427818,67	1305979,73
589	427858,16	1305986,14
590	427858,11	1305986,52

591	427857,72	1305986,47
592	427857,77	1305986,09
589	427858,16	1305986,14
593	427860,74	1304970,71
594	427860,68	1304971,09
595	427860,30	1304971,04
596	427860,34	1304970,66
593	427860,74	1304970,71
557	427897,65	1305992,56
558	427897,59	1305992,93
559	427897,20	1305992,89
560	427897,25	1305992,51
557	427897,65	1305992,56
749	427911,04	1304979,11
750	427910,99	1304979,49
751	427910,60	1304979,44
752	427910,66	1304979,06
749	427911,04	1304979,11
581	427937,12	1305998,97
582	427937,07	1305999,36
583	427936,69	1305999,31
584	427936,73	1305998,92
581	427937,12	1305998,97
741	427965,31	1304988,10
742	427965,25	1304988,48
743	427964,87	1304988,43
744	427964,92	1304988,06
741	427965,31	1304988,10
553	427976,60	1306005,38
554	427976,57	1306005,77
555	427976,17	1306005,72
556	427976,22	1306005,34
553	427976,60	1306005,38
209	428444,56	1304404,49
210	428464,65	1304431,51
211	428474,65	1304444,94
343	428489,56	1304465,00
344	428526,41	1304514,51
345	428529,50	1304518,66
346	428510,13	1304664,82
347	428495,93	1304681,74
348	428440,38	1305067,35
349	427983,75	1304990,95
350	428010,66	1304843,88
351	428123,41	1304702,04
352	428248,86	1304552,89
353	428311,19	1304478,69

354	428369,17	1304409,67
212	428435,86	1304405,09
213	428438,90	1304404,88
209	428444,56	1304404,49
757	428016,09	1306011,81
758	428016,04	1306012,18
759	428015,65	1306012,13
760	428015,70	1306011,76
757	428016,09	1306011,81
873	428019,55	1304997,17
874	428019,50	1304997,54
875	428019,12	1304997,49
876	428019,17	1304997,12
873	428019,55	1304997,17
841	428055,57	1306018,22
842	428055,52	1306018,59
843	428055,13	1306018,54
844	428055,18	1306018,17
841	428055,57	1306018,22
601	428073,80	1305006,22
602	428073,75	1305006,60
603	428073,36	1305006,55
604	428073,42	1305006,17
601	428073,80	1305006,22
881	428095,05	1306024,64
882	428095,00	1306025,00
883	428094,62	1306024,95
884	428094,66	1306024,58
881	428095,05	1306024,64
417	428253,10	1304212,11
418	428329,45	1304284,53
419	428333,51	1304288,54
420	428337,91	1304292,59
421	428332,63	1304299,19
422	428335,45	1304301,56
423	428334,21	1304303,47
424	428314,70	1304333,00
425	428311,13	1304338,41
426	428313,48	1304340,02
427	428315,70	1304341,52
428	428313,85	1304344,02
429	428251,27	1304428,79
430	428246,23	1304435,61
431	428243,38	1304439,48
432	428239,05	1304445,34
433	428237,44	1304447,52
434	428200,14	1304498,03

435	428198,08	1304500,83
436	428182,53	1304490,70
437	428165,78	1304479,77
438	428095,22	1304433,77
439	428097,17	1304431,03
440	428221,41	1304256,60
441	428235,88	1304236,29
442	428251,70	1304214,07
417	428253,10	1304212,11
753	428134,53	1306031,04
754	428134,49	1306031,42
755	428134,10	1306031,37
756	428134,15	1306030,99
753	428134,53	1306031,04
857	428182,30	1305024,35
858	428182,26	1305024,72
859	428181,87	1305024,67
860	428181,92	1305024,30
857	428182,30	1305024,35
813	428236,55	1305033,40
814	428236,50	1305033,78
815	428236,12	1305033,73
816	428236,17	1305033,35
813	428236,55	1305033,40
701	428290,80	1305042,46
702	428290,75	1305042,84
703	428290,37	1305042,79
704	428290,41	1305042,41
701	428290,80	1305042,46
661	428315,34	1305946,29
662	428315,29	1305946,67
663	428314,91	1305946,62
664	428314,95	1305946,24
661	428315,34	1305946,29
505	428317,94	1305961,55
506	428320,32	1305964,46
507	428320,02	1305964,70
508	428317,64	1305961,80
505	428317,94	1305961,55
804	428321,53	1305900,01
801	428321,92	1305900,07
802	428321,87	1305900,44
803	428321,49	1305900,39
804	428321,53	1305900,01
621	428323,31	1305932,57
622	428323,26	1305932,95
623	428322,88	1305932,91

624	428322,92	1305932,52
621	428323,31	1305932,57
657	428328,54	1305895,82
658	428328,50	1305896,20
659	428328,11	1305896,15
660	428328,16	1305895,77
657	428328,54	1305895,82
629	428330,03	1305843,64
630	428329,98	1305844,02
631	428329,59	1305843,97
632	428329,64	1305843,59
629	428330,03	1305843,64
609	428333,84	1305859,07
610	428333,79	1305859,45
611	428333,40	1305859,40
612	428333,45	1305859,02
609	428333,84	1305859,07
773	428338,13	1305787,22
774	428338,08	1305787,60
775	428337,70	1305787,55
776	428337,74	1305787,17
773	428338,13	1305787,22
733	428339,14	1305822,38
734	428339,09	1305822,75
735	428338,70	1305822,70
736	428338,75	1305822,33
733	428339,14	1305822,38
693	428344,36	1305785,76
694	428344,31	1305786,14
695	428343,92	1305786,08
696	428343,97	1305785,71
693	428344,36	1305785,76
889	428345,05	1305051,52
890	428345,00	1305051,89
891	428344,62	1305051,84
892	428344,66	1305051,48
889	428345,05	1305051,52
637	428346,24	1305730,80
638	428346,19	1305731,18
639	428345,80	1305731,13
640	428345,85	1305730,75
637	428346,24	1305730,80
541	428349,68	1305749,14
542	428349,63	1305749,52
543	428349,24	1305749,47
544	428349,29	1305749,09
541	428349,68	1305749,14

641	428354,34	1305674,38
642	428354,29	1305674,76
643	428353,91	1305674,71
644	428353,95	1305674,33
641	428354,34	1305674,38
617	428354,97	1305712,44
618	428354,92	1305712,82
619	428354,53	1305712,77
620	428354,58	1305712,39
617	428354,97	1305712,44
717	428360,22	1305675,72
718	428360,17	1305676,10
719	428359,78	1305676,05
720	428359,83	1305675,69
717	428360,22	1305675,72
649	428362,45	1305617,96
650	428362,40	1305618,33
651	428362,01	1305618,29
652	428362,06	1305617,91
649	428362,45	1305617,96
537	428365,49	1305638,96
538	428365,44	1305639,34
539	428365,05	1305639,29
540	428365,10	1305638,91
537	428365,49	1305638,96
817	428370,55	1305561,53
818	428370,50	1305561,91
819	428370,12	1305561,86
820	428370,16	1305561,49
817	428370,55	1305561,53
837	428370,80	1305602,29
838	428370,75	1305602,66
839	428370,37	1305602,62
840	428370,42	1305602,24
837	428370,80	1305602,29
812	428375,69	1305565,54
809	428376,08	1305565,60
810	428376,03	1305565,97
811	428375,65	1305565,92
812	428375,69	1305565,54
765	428378,66	1305505,12
766	428378,61	1305505,49
767	428378,22	1305505,44
768	428378,27	1305505,07
765	428378,66	1305505,12
737	428381,33	1305528,94
738	428381,28	1305529,32

739	428380,90	1305529,27
740	428380,95	1305528,89
737	428381,33	1305528,94
525	428386,64	1305492,25
526	428386,60	1305492,64
527	428386,21	1305492,59
528	428386,26	1305492,20
525	428386,64	1305492,25
833	428386,75	1305448,69
834	428386,70	1305449,06
835	428386,32	1305449,01
836	428386,36	1305448,64
833	428386,75	1305448,69
721	428394,87	1305392,27
722	428394,82	1305392,65
723	428394,43	1305392,60
724	428394,48	1305392,23
721	428394,87	1305392,27
633	428397,19	1305418,85
634	428397,13	1305419,23
635	428396,75	1305419,17
636	428396,80	1305418,80
633	428397,19	1305418,85
521	428399,33	1305060,57
522	428399,28	1305060,95
523	428398,88	1305060,90
524	428398,93	1305060,52
521	428399,33	1305060,57
705	428402,44	1305382,22
706	428402,39	1305382,59
707	428402,00	1305382,54
708	428402,05	1305382,17
705	428402,44	1305382,22
613	428402,97	1305335,84
614	428402,92	1305336,22
615	428402,54	1305336,18
616	428402,58	1305335,79
613	428402,97	1305335,84
533	428407,72	1305345,50
534	428407,67	1305345,88
535	428407,28	1305345,83
536	428407,33	1305345,45
533	428407,72	1305345,50
761	428411,07	1305279,43
762	428411,02	1305279,81
763	428410,63	1305279,75
764	428410,69	1305279,38

761	428411,07	1305279,43
565	428412,96	1305308,89
566	428412,91	1305309,27
567	428412,52	1305309,22
568	428412,57	1305308,84
565	428412,96	1305308,89
561	428418,29	1305272,16
562	428418,24	1305272,54
563	428417,85	1305272,49
564	428417,90	1305272,11
561	428418,29	1305272,16
529	428419,18	1305223,00
530	428419,13	1305223,39
531	428418,74	1305223,34
532	428418,78	1305222,96
529	428419,18	1305223,00
853	428423,59	1305235,48
854	428423,53	1305235,86
855	428423,16	1305235,81
856	428423,20	1305235,44
853	428423,59	1305235,48
465	428462,99	1305142,62
466	428529,65	1305152,62
467	428491,54	1305413,69
468	428424,88	1305403,06
465	428462,99	1305142,62
605	428427,37	1305166,62
606	428427,32	1305167,00
607	428426,93	1305166,95
608	428426,98	1305166,57
605	428427,37	1305166,62
709	428428,83	1305198,83
710	428428,79	1305199,21
711	428428,40	1305199,17
712	428428,45	1305198,79
709	428428,83	1305198,83
573	428433,98	1305163,10
574	428433,93	1305163,49
575	428433,55	1305163,44
576	428433,59	1305163,05
573	428433,98	1305163,10
864	428435,16	1305110,16
861	428435,55	1305110,22
862	428435,50	1305110,58
863	428435,12	1305110,53
864	428435,16	1305110,16
673	428438,85	1305128,84

674	428438,80	1305129,22
675	428438,42	1305129,17
676	428438,46	1305128,79
673	428438,85	1305128,84
729	428441,74	1305067,65
730	428441,69	1305068,03
731	428441,31	1305067,98
732	428441,35	1305067,60
729	428441,74	1305067,65
821	428443,91	1305093,16
822	428443,86	1305093,53
823	428443,48	1305093,49
824	428443,52	1305093,11
821	428443,91	1305093,16
805	428448,93	1305057,49
806	428448,89	1305057,87
807	428448,50	1305057,82
808	428448,55	1305057,44
805	428448,93	1305057,49
669	428454,19	1305021,80
670	428454,15	1305022,18
671	428453,75	1305022,12
672	428453,80	1305021,75
669	428454,19	1305021,80
888	428458,96	1304986,09
885	428459,34	1304986,15
886	428459,28	1304986,52
887	428458,91	1304986,47
888	428458,96	1304986,09
625	428464,49	1304950,41
626	428464,44	1304950,78
627	428464,04	1304950,73
628	428464,09	1304950,36
625	428464,49	1304950,41
845	428469,63	1304914,73
846	428469,58	1304915,10
847	428469,20	1304915,05
848	428469,24	1304914,68
845	428469,63	1304914,73
685	428474,74	1304879,08
686	428474,69	1304879,46
687	428474,30	1304879,41
688	428474,35	1304879,04
685	428474,74	1304879,08
665	428479,87	1304843,44
666	428479,82	1304843,82
667	428479,44	1304843,77

668	428479,48	1304843,39
665	428479,87	1304843,44
569	428484,98	1304808,03
570	428484,93	1304808,41
571	428484,54	1304808,36
572	428484,58	1304807,99
569	428484,98	1304808,03
832	428489,71	1304772,56
829	428490,10	1304772,62
830	428490,05	1304772,99
831	428489,67	1304772,94
832	428489,71	1304772,56
545	428495,17	1304737,26
546	428495,12	1304737,64
547	428494,73	1304737,60
548	428494,78	1304737,21
545	428495,17	1304737,26
645	428500,29	1304701,88
646	428500,25	1304702,26
647	428499,86	1304702,21
648	428499,91	1304701,83
645	428500,29	1304701,88

63:32:1703011:6

S = 512475 кв.м.

Номер точки	Координаты (м)	
	X	Y
111	427718,21	1311496,77
226	427717,79	1311499,88
227	427697,53	1311497,36
н1022	427697,97	1311494,20
112	427702,45	1311494,77
111	427718,21	1311496,77
214	428615,39	1306101,49
215	428615,39	1306101,50
216	428553,01	1306554,01
217	428472,65	1307104,32
218	428381,66	1307746,33
219	428338,38	1308093,44
220	428315,19	1308281,90
221	428101,74	1309660,48
222	428094,90	1309708,66
223	428067,48	1309901,94
224	427966,95	1310506,24
107	427867,75	1310491,89
106	427874,74	1310443,92
105	427914,41	1310164,97

104	427945,58	1309952,27
103	427994,61	1309959,37
102	428006,01	1309880,19
101	427956,52	1309873,07
100	427971,37	1309769,03
99	428013,70	1309472,56
98	428032,79	1309339,41
97	428076,44	1309034,13
96	428099,69	1308873,59
95	428152,32	1308505,86
94	428171,34	1308372,49
93	428221,06	1308379,59
92	428232,46	1308300,41
91	428182,70	1308292,82
90	428202,62	1308152,08
89	428249,93	1307822,72
88	428274,17	1307653,06
87	428284,00	1307584,45
86	428333,28	1307591,37
85	428344,68	1307512,19
84	428295,37	1307505,12
83	428326,80	1307285,81
82	428350,04	1307123,14
81	428389,21	1306848,37
80	428404,72	1306741,58
79	428454,46	1306748,68
78	428465,87	1306669,50
77	428416,08	1306662,52
76	428438,18	1306506,55
75	428466,57	1306309,15
74	428479,55	1306217,62
73	428487,58	1306160,97
72	428493,29	1306120,57
71	428498,06	1306086,89
70	428498,74	1306082,15
214	428615,39	1306101,49
244	428529,68	1306207,72
245	428528,02	1306214,32
246	428521,43	1306212,66
247	428523,09	1306206,06
244	428529,68	1306207,72
240	428532,14	1306192,85
241	428530,62	1306199,47
242	428523,98	1306197,96
243	428525,50	1306191,32
240	428532,14	1306192,85
248	428543,76	1306263,23


249	428543,25	1306266,86
250	428539,64	1306266,34
251	428540,16	1306262,72
248	428543,76	1306263,23
252	428563,38	1306266,77
253	428562,86	1306270,39
254	428559,26	1306269,87
255	428559,77	1306266,25
252	428563,38	1306266,77

63:32:1702003:12

S = 56900 кв.м.

Номер точки	Координаты (м)	
	X	Y
147	428430,48	1306107,67
146	428430,12	1306110,19
145	428425,29	1306144,37
144	428418,31	1306193,67
143	428403,22	1306300,11
142	428374,84	1306497,51
141	428348,28	1306684,92
140	428325,86	1306839,32
139	428286,69	1307114,05
138	428263,44	1307276,78
137	428210,82	1307643,97
136	428186,58	1307813,62
135	428139,27	1308143,02
134	428119,34	1308283,82
133	428088,96	1308496,78
132	428036,34	1308864,48
131	428013,10	1309025,02
130	427969,43	1309330,32
129	427950,34	1309463,48
128	427908,01	1309760,00
127	427890,41	1309883,34
126	427851,07	1310155,92
125	427811,39	1310434,78
124	427777,53	1310667,36
123	427744,97	1310895,86
122	427723,73	1311046,34
121	427697,31	1311229,22
120	427680,76	1311339,40
	427671,96	1311363,14
118	427669,13	1311381,90
117	427673,77	1311396,28
116	427660,16	1311489,48
115	427668,99	1311490,58

114	427690,22	1311493,22
Н1022	427697,97	1311494,20
227	427697,53	1311497,36
257	427641,02	1311490,26
258	428428,80	1306107,12
147	428430,48	1306107,67
201	427695,30	1311345,81
202	427696,94	1311347,61
203	427684,95	1311357,64
204	427683,29	1311355,76
201	427695,30	1311345,81
205	427697,11	1311360,14
206	427697,12	1311364,95
207	427694,79	1311364,99
208	427694,79	1311360,16
205	427697,11	1311360,14

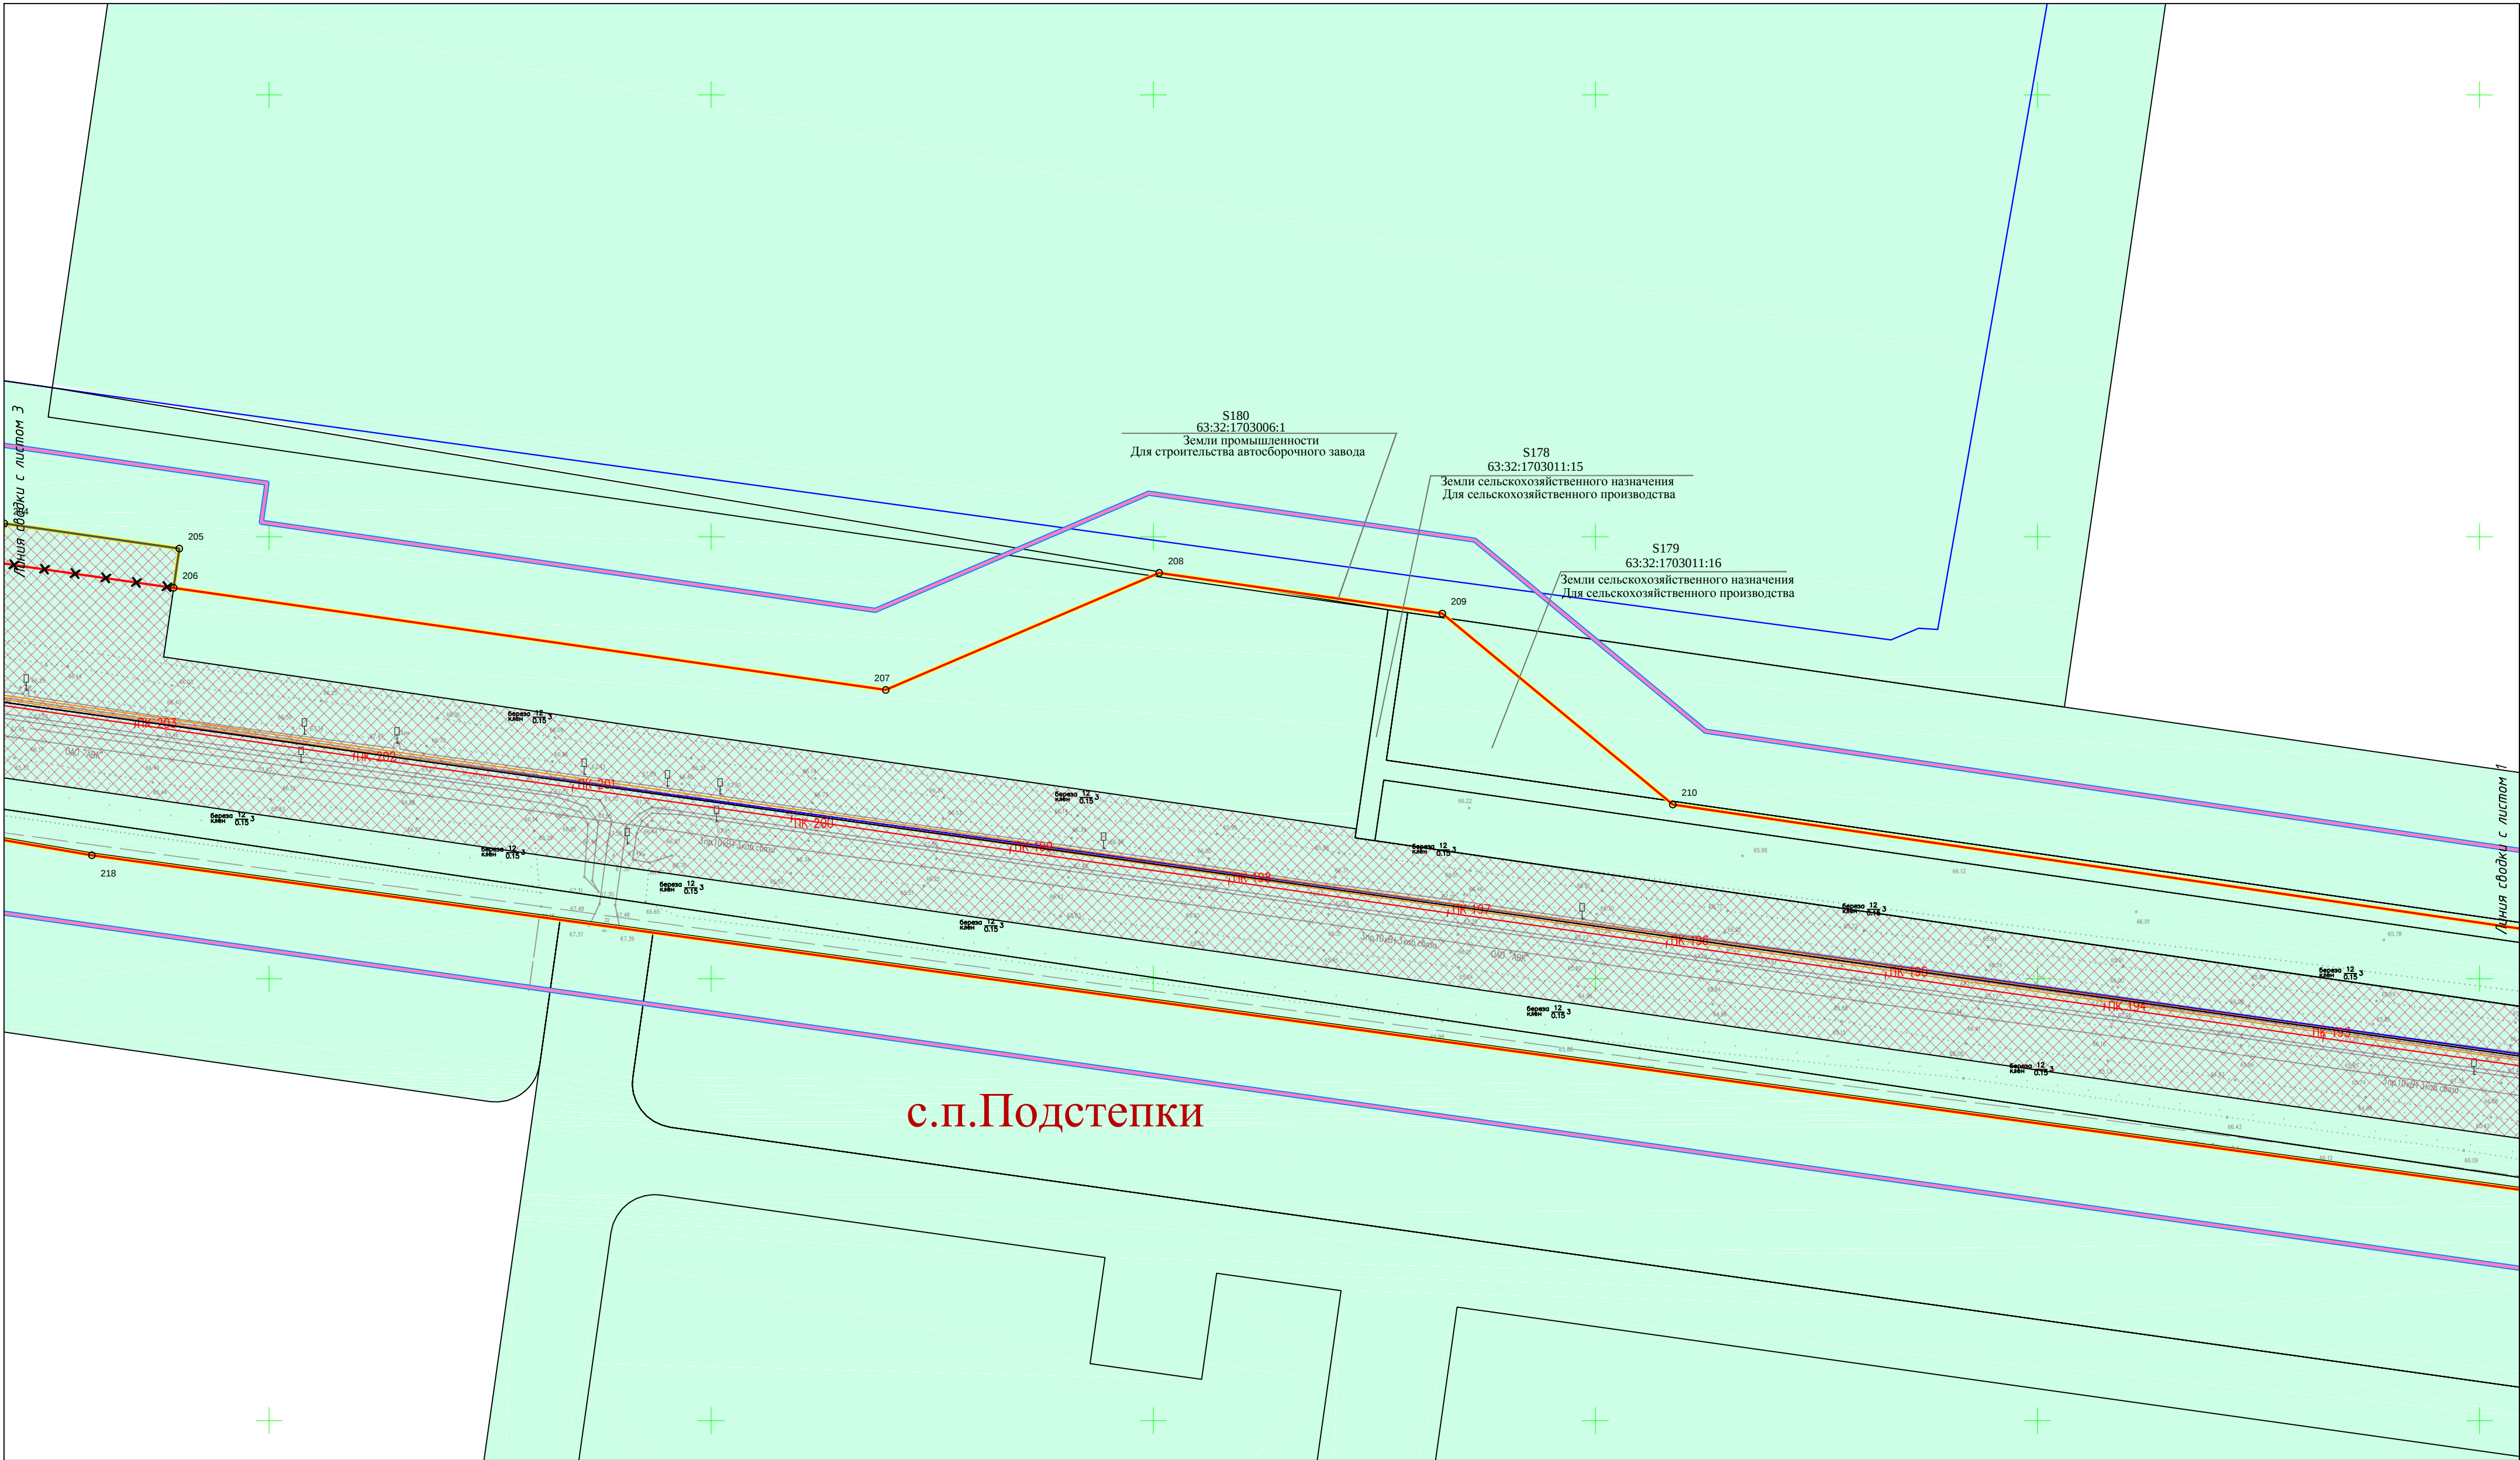

Границы зоны планируемого размещения автомобильной дороги

Границы территории, в отношении которой осуществляется подготовка проекта планировки территории

Границы придорожной полосы

Границы кадастровых кварталов

Административные границы районов, нас. пунктов

63:00:0000000:00

Границы земельных участков, принадлежащих третьим лицам, поставленных на государственный кадастровый учет

63:32:0000000

Кадастровый номер квартала

120

289

Н1

Проектируемая красная линия, устанавливаемая для размещения линейного объекта транспортной инфраструктуры межмуниципального значения

Поворотные точки

Подпись поворотных точек красных линий


Границы образуемых земельных участков, из земель государственная собственность на которые не разграничена

Зоны с особыми условиями использования территории, состоящие на ГКУ


Границы зон действия публичных сервитутов

УСЛОВНЫЕ ОБОЗНАЧЕНИЯ:

						ПМТ		
						Документация по планировке территории в целях определения границ полосы отвода автомобильной дороги общего пользования межмуниципального значения в Самарской области Тольятти- Ягодное, расположенной в муниципальном районе Ставропольский Самарской области		
Изм.	Колуч	Лист	№ док.	Подп.	Дата	Проект межевания территории	Стадия	Лист
Разработал	Гевеляева							2
Проверил	Жалнин					Чертеж межевания территории М1:2000		15
							ООО "ОГК-САМАРА"	

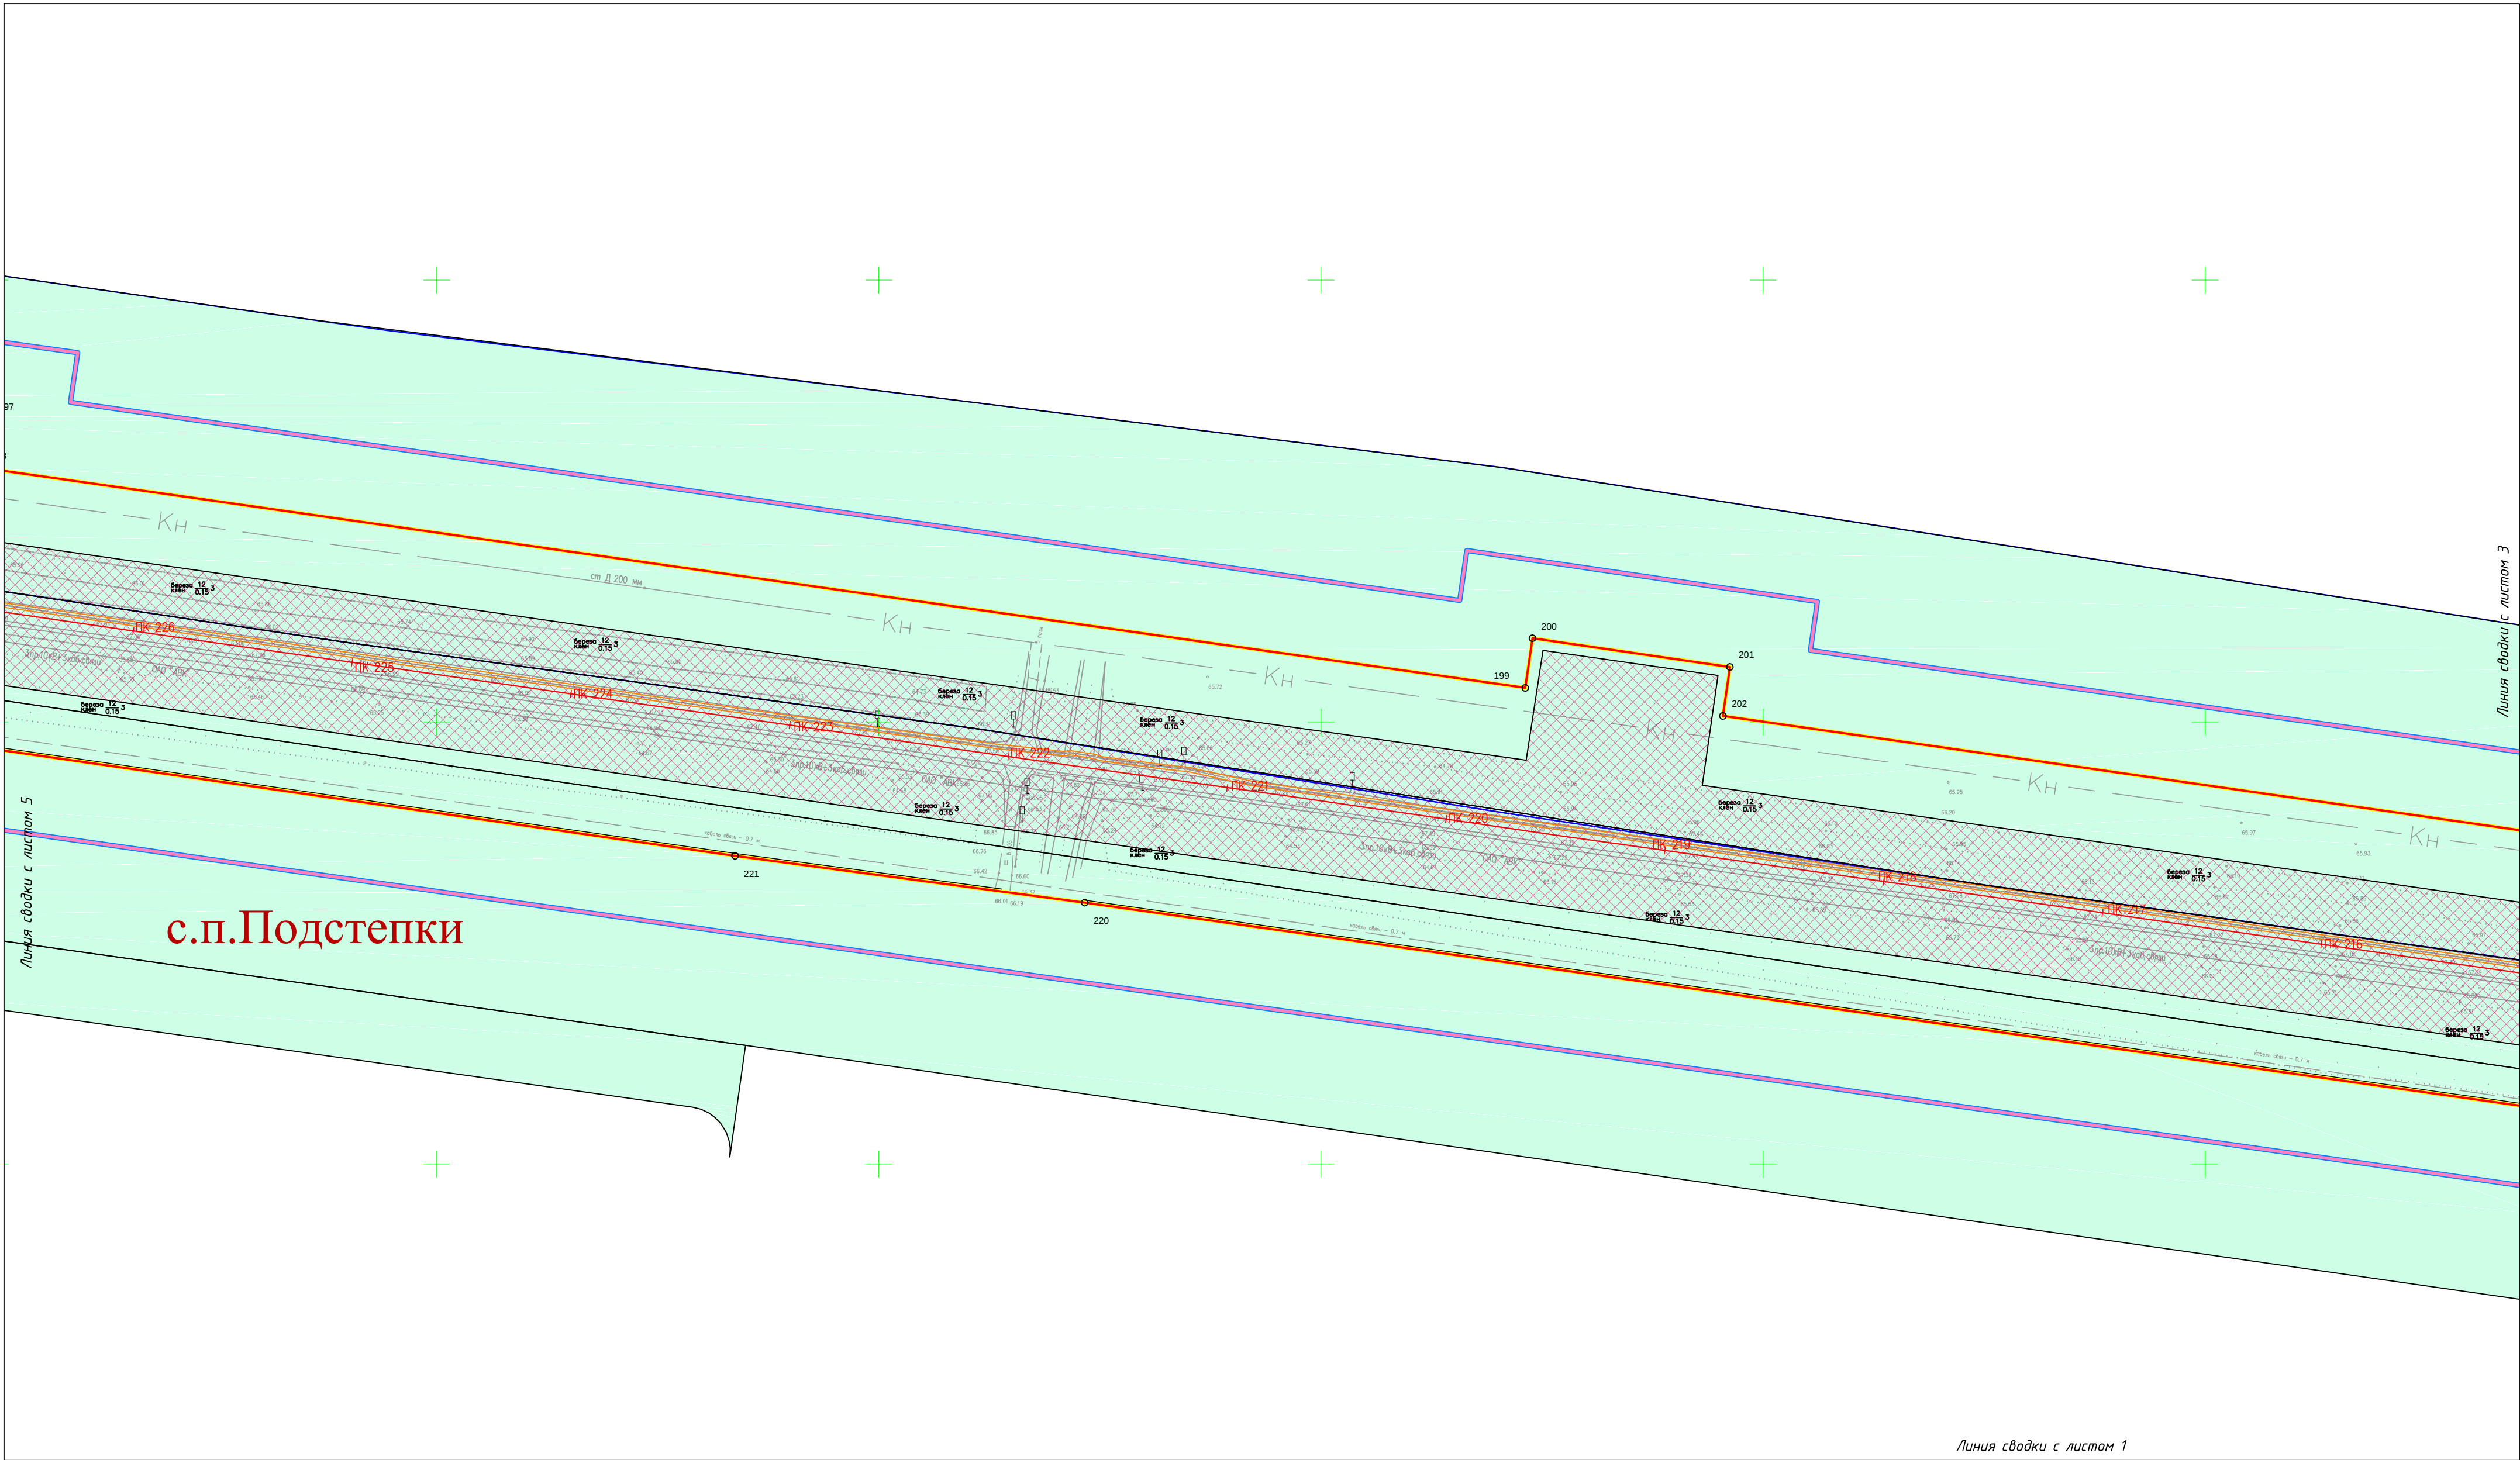

УСЛОВНЫЕ ОБОЗНАЧЕНИЯ:						ПМТ			
	Границы зоны планируемого размещения автомобильной дороги		Проектируемая красная линия, устанавливаемая для размещения линейного объекта транспортной инфраструктуры межмуниципального значения		Границы зон действия публичных сервитутов	Документация по планировке территории в целях определения границ полосы отвода автомобильной дороги общего пользования межмуниципального значения в Самарской области Тольятти- Ягодное, расположенной в муниципальном районе Ставропольский Самарской области			
	Границы территории, в отношении которой осуществляется подготовка проекта планировки территории		Границы придорожной полосы		Границы зон действия публичных сервитутов				
	Границы кадастровых кварталов		Административные границы районов, нас. пунктов		Границы зон действия публичных сервитутов	Изм.	Колуч	Лист № док.	Подп.
	Границы земельных участков, принадлежащих третьим лицам, поставленных на государственный кадастровый учет		Административные границы районов, нас. пунктов		Границы зон действия публичных сервитутов	Разработал	Тевеляева	001	Дата
	Кадастровый номер квартала		Административные границы районов, нас. пунктов		Границы зон действия публичных сервитутов	Проверил	Жалнин	002	Дата
	Кадастровый номер квартала		Административные границы районов, нас. пунктов		Границы зон действия публичных сервитутов	Проект межевания территории			
	Кадастровый номер квартала		Административные границы районов, нас. пунктов		Границы зон действия публичных сервитутов	Чертеж межевания территории М1:2000			
	Кадастровый номер квартала		Административные границы районов, нас. пунктов		Границы зон действия публичных сервитутов	000 "ОГК-САМАРА"			
	Кадастровый номер квартала		Административные границы районов, нас. пунктов		Границы зон действия публичных сервитутов	Стадия			
	Кадастровый номер квартала		Административные границы районов, нас. пунктов		Границы зон действия публичных сервитутов	Лист			
	Кадастровый номер квартала		Административные границы районов, нас. пунктов		Границы зон действия публичных сервитутов	Листов			
	Кадастровый номер квартала		Административные границы районов, нас. пунктов		Границы зон действия публичных сервитутов	4			
	Кадастровый номер квартала		Административные границы районов, нас. пунктов		Границы зон действия публичных сервитутов	15			

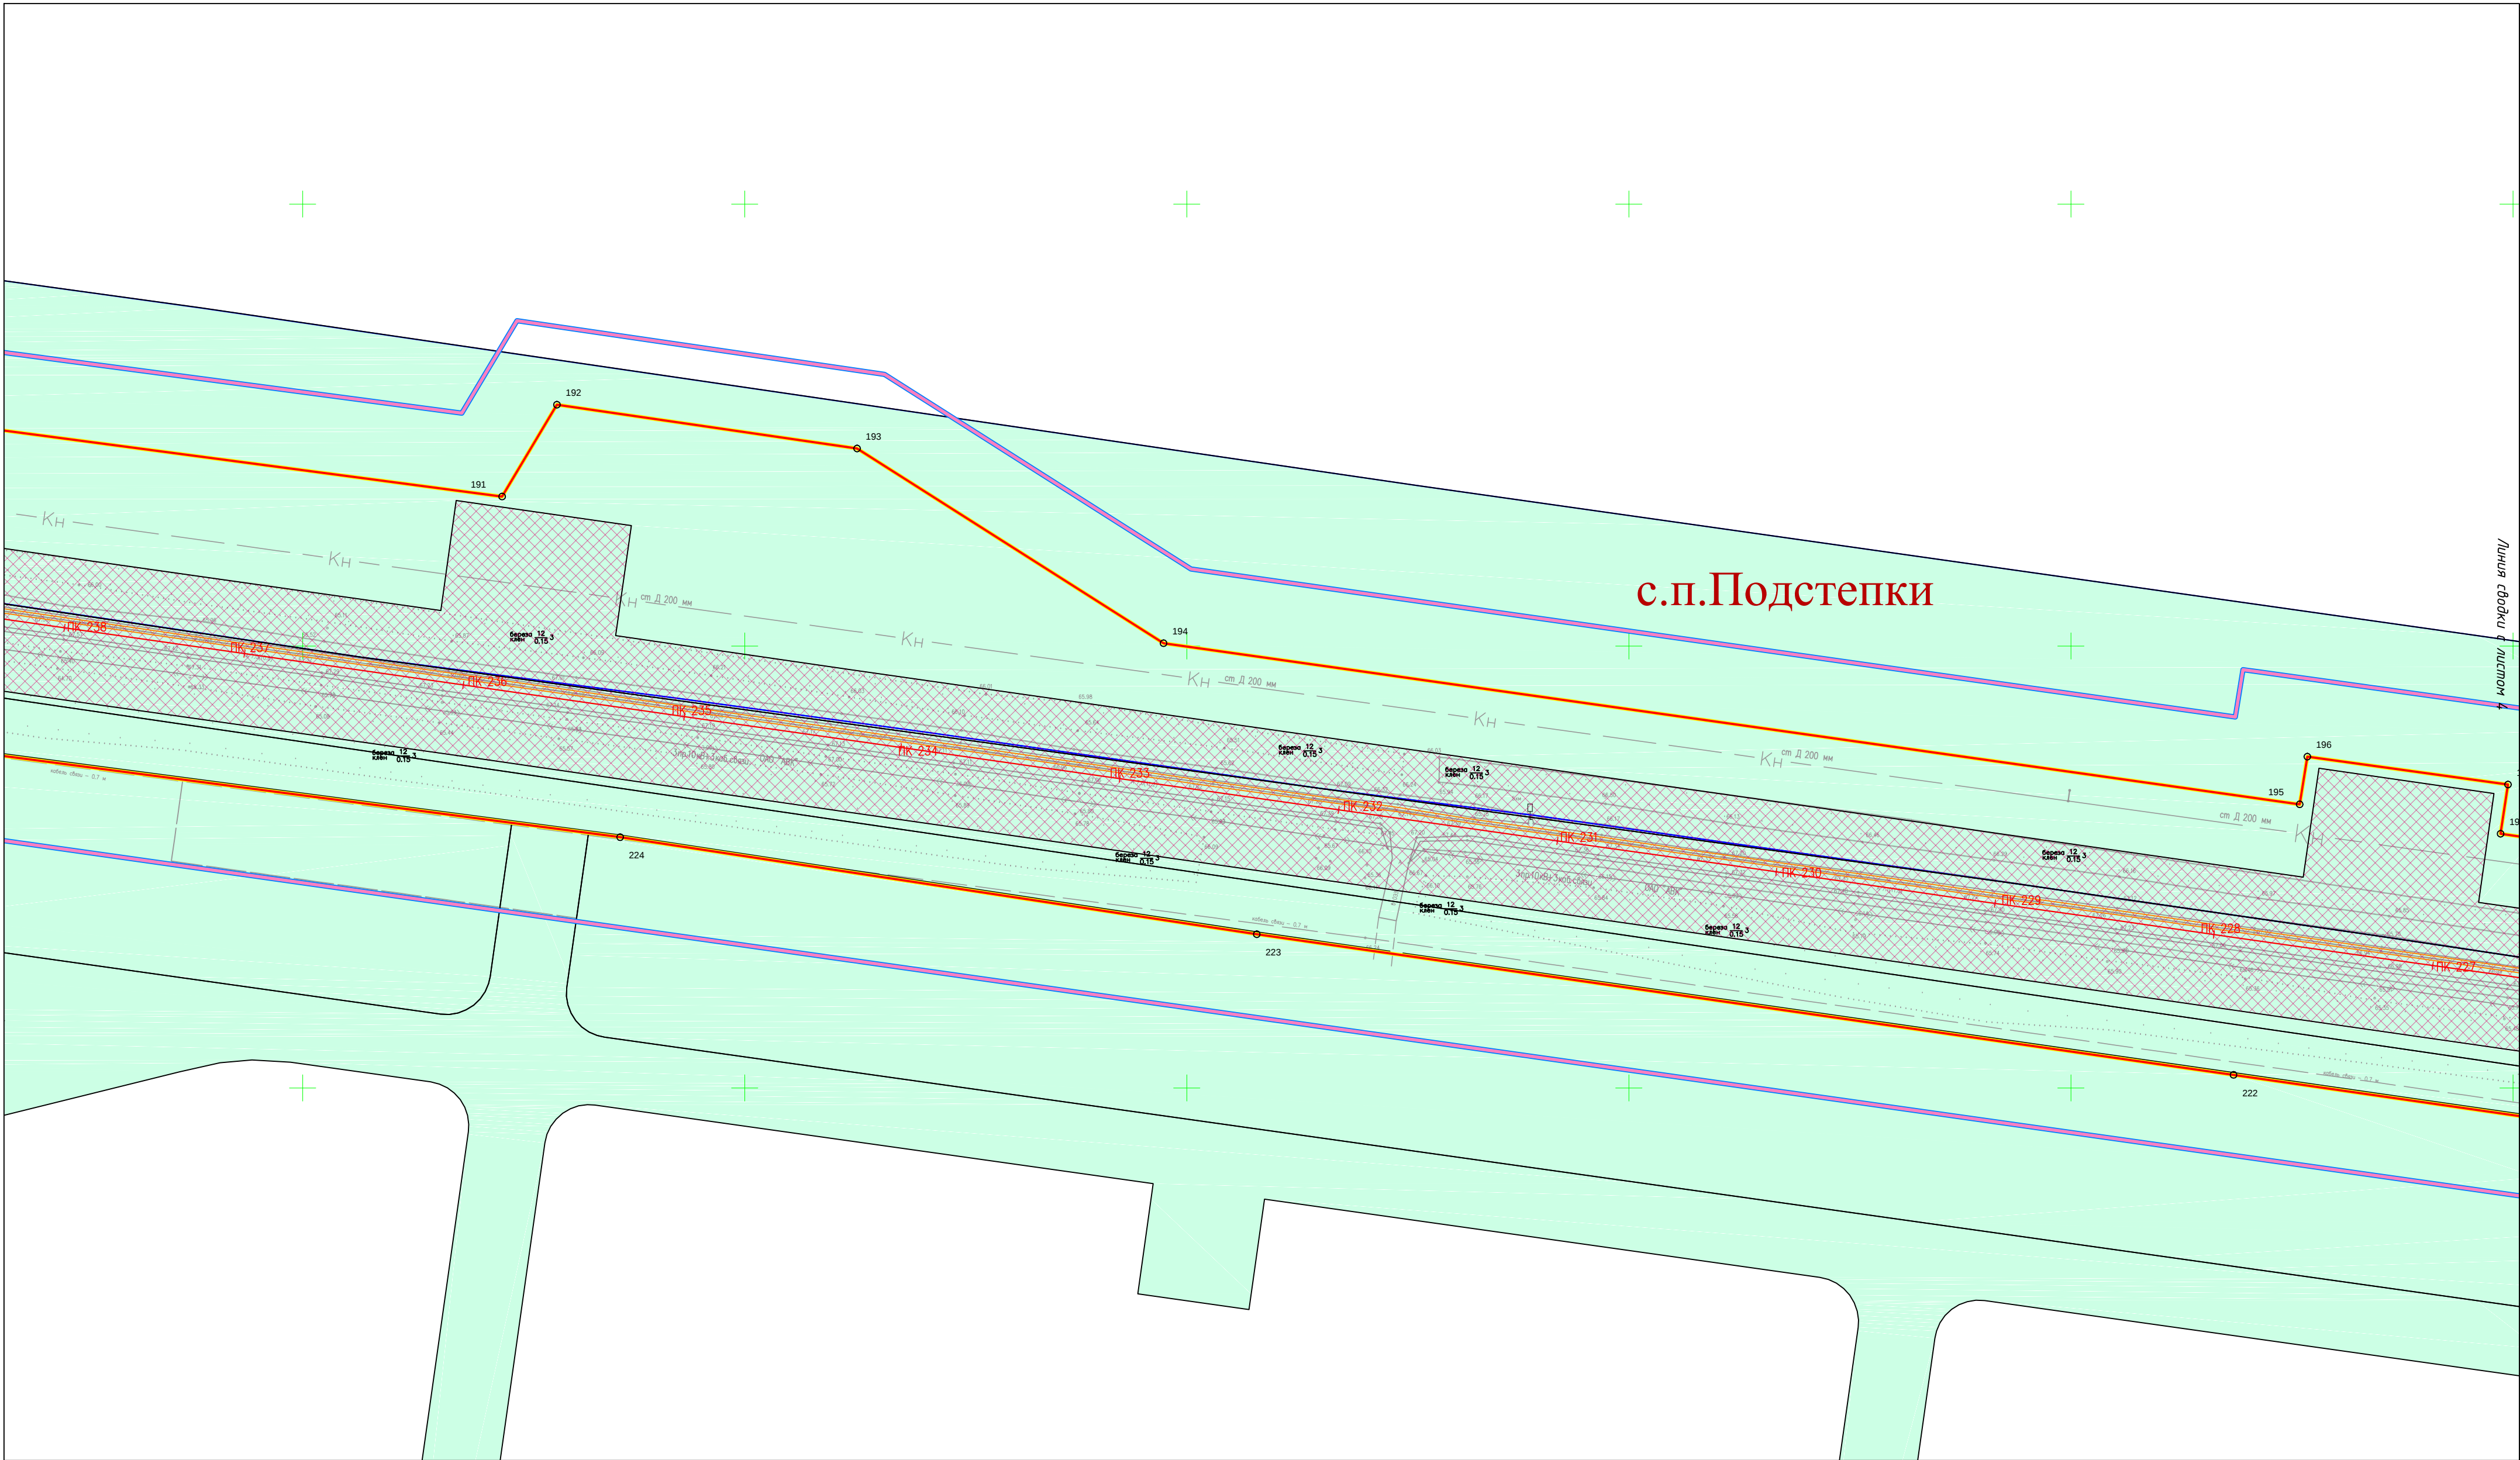

УСЛОВНЫЕ ОБОЗНАЧЕНИЯ:

Границы зоны планируемого размещения автомобильной дороги

Границы территории, в отношении которой осуществляется подготовка проекта планировки территории

Границы придорожной полосы

Границы кадастровых кварталов

Административные границы районов, нас. пунктов

63:00:0000000:00

Границы земельных участков, принадлежащих третьим лицам, поставленных на государственный кадастровый учет

63:32:0000000

Кадастровый номер квартала

120

289

Н1

Проектируемая красная линия, устанавливаемая для размещения линейного объекта транспортной инфраструктуры межмуниципального значения

Поворотные точки


Подпись поворотных точек красных линий

Границы образуемых земельных участков, из земель государственная собственность на которые не разграничена

Зоны с особыми условиями использования территории, состоящие на ГКУ

Границы зон действия публичных сервитутов

							ПМТ			
							Документация по планировке территории в целях определения границ полосы отвода автомобильной дороги общего пользования межмуниципального значения в Самарской области Тольятти- Ягодное, расположенной в муниципальном районе Ставропольский Самарской области			
Изм.	Колуч	Лист	№ док.	Подп.	Дата		Проект межевания территории	Стадия	Лист	Листов
Разработал	Тевеляева								5	15
Проверил	Жалнин						Чертеж межевания территории М1:2000	000 "ОГК-САМАРА"		

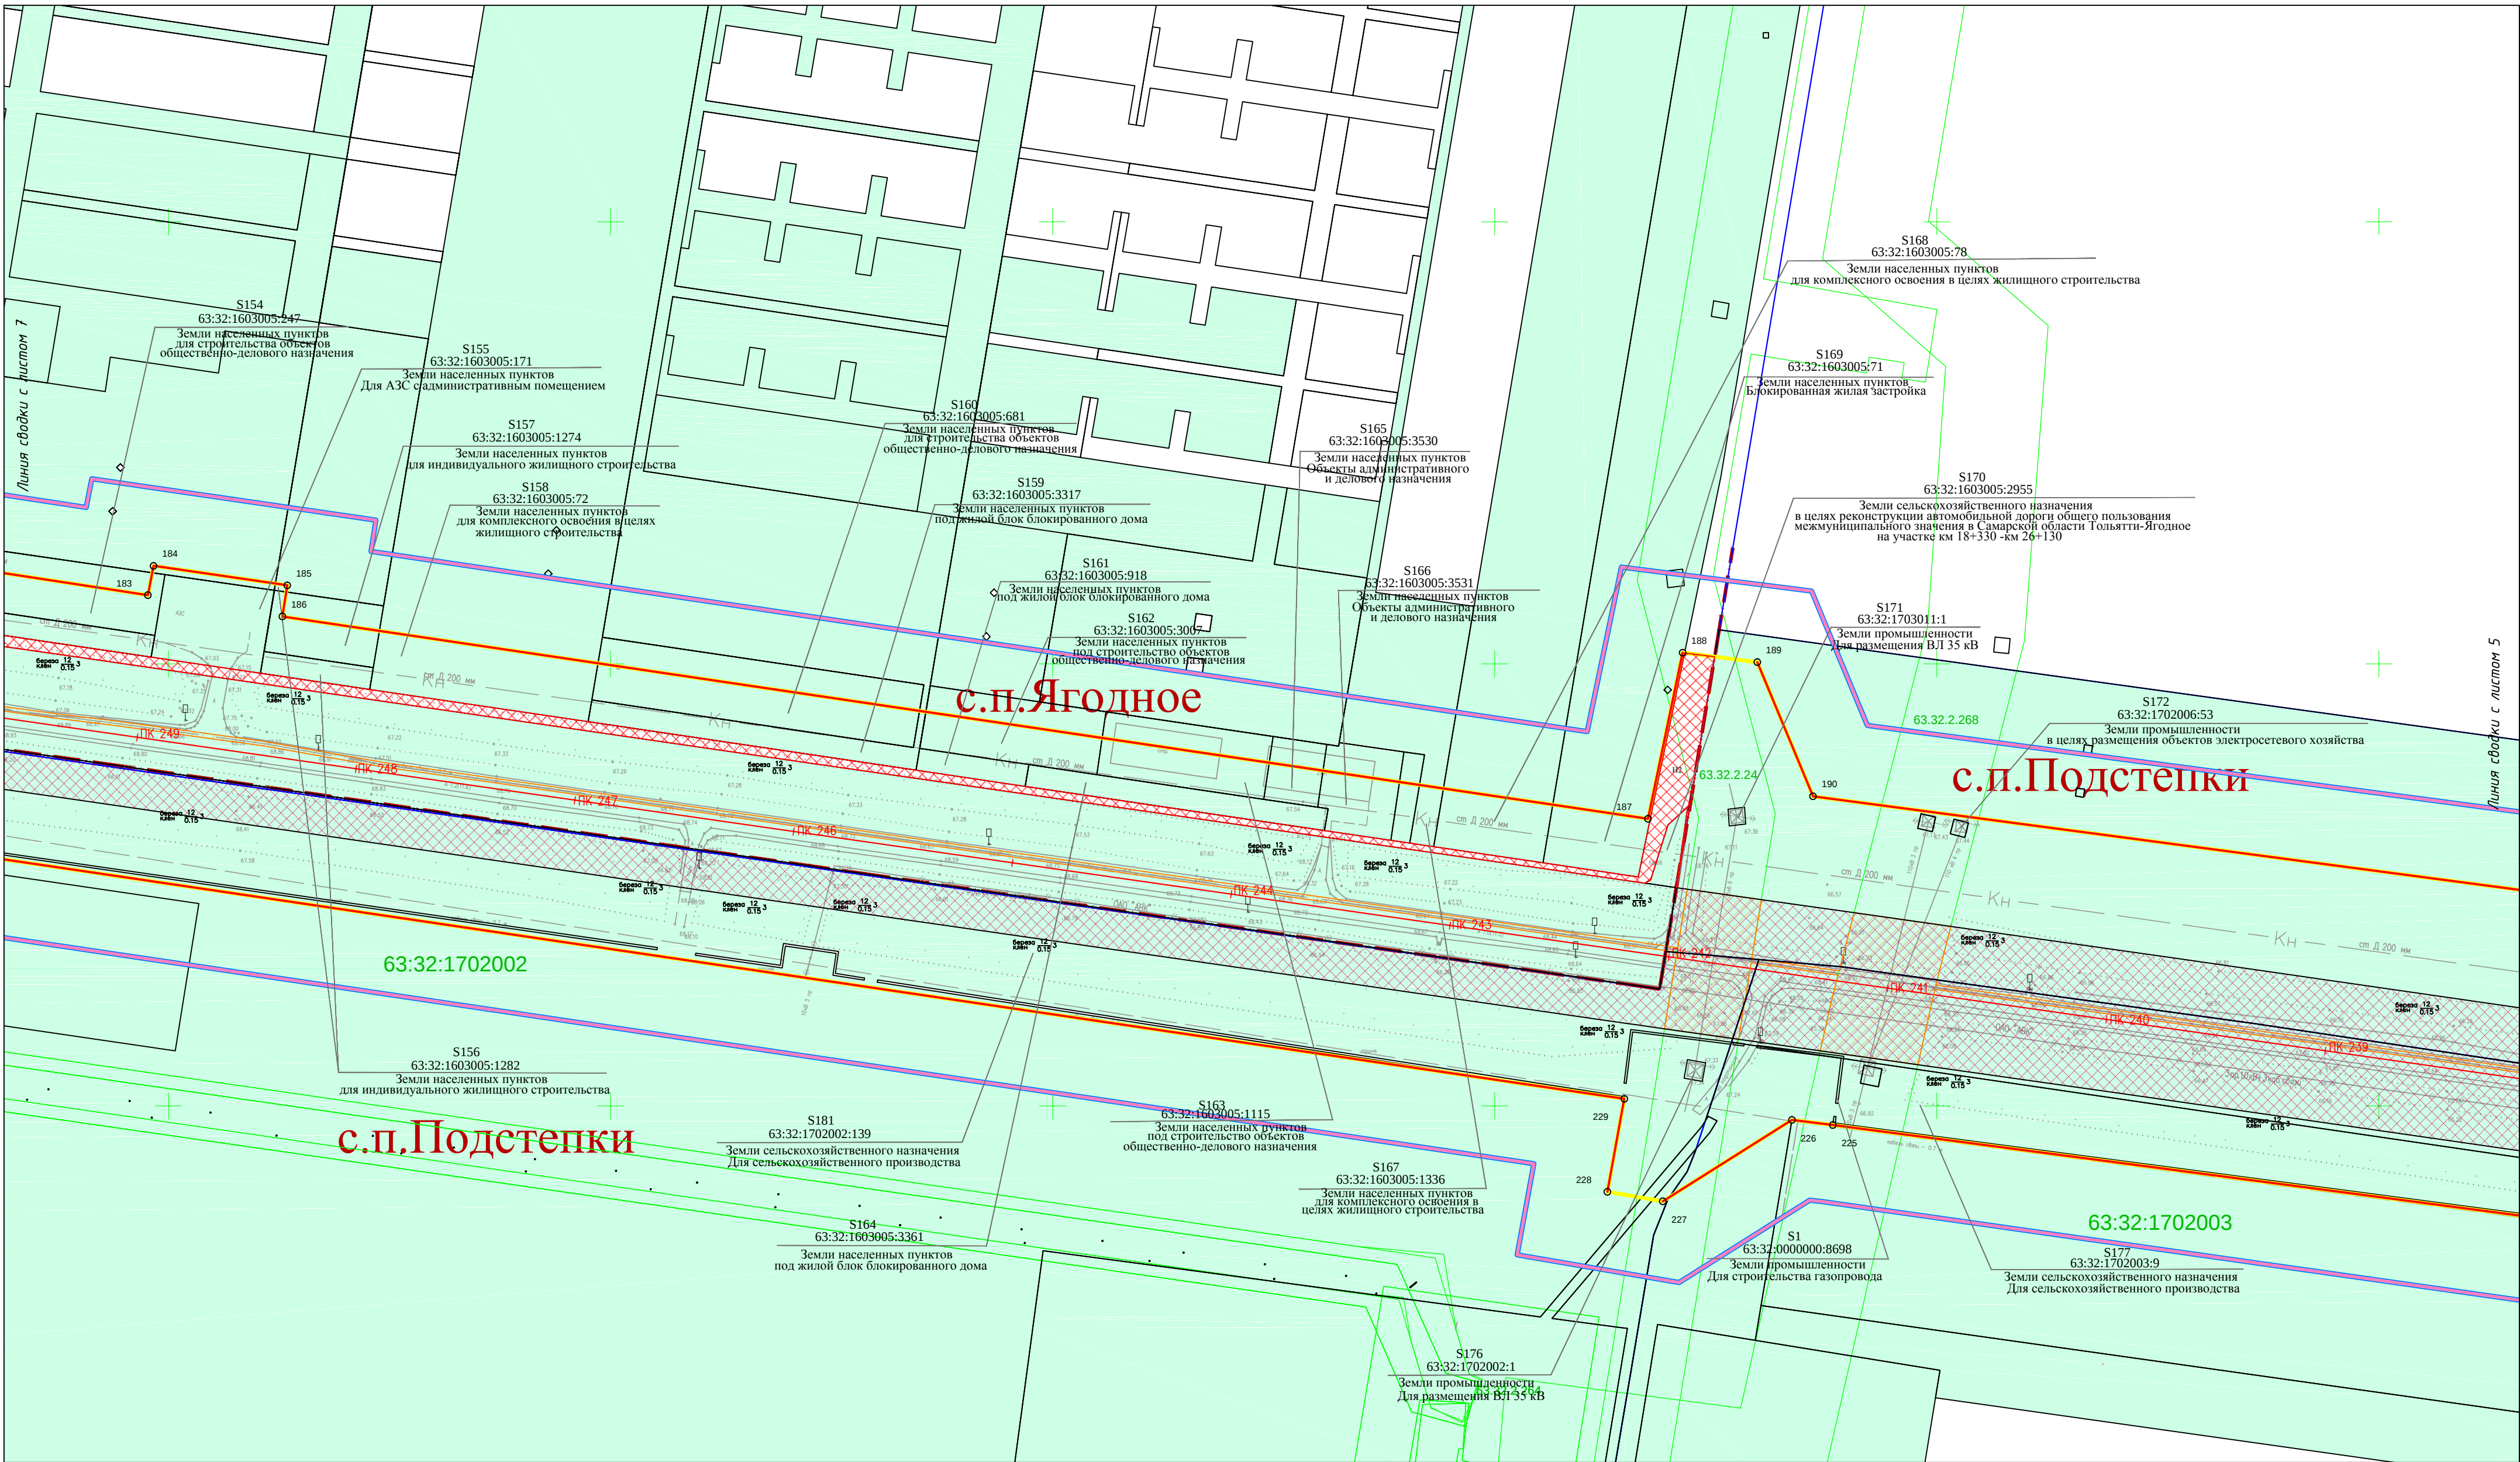

Границы зоны планируемого размещения автомобильной дороги

Границы территории, в отношении которой осуществляется подготовка проекта планировки территории

Границы придорожной полосы

Границы кадастровых кварталов

Административные границы районов, нас. пунктов

63:00:0000000:00

Границы земельных участков, принадлежащих третьим лицам, поставленных на государственный кадастровый учет

63:32:0000000

Кадастровый номер квартала

120

289

Н1

Границы образуемых земельных участков, из земель государственная собственность на которые не разграничена

Зоны с особыми условиями использования территории, состоящие на ГКУ

Границы зон действия публичных сервитутов


УСЛОВНЫЕ ОБОЗНАЧЕНИЯ:

Проектируемая красная линия, устанавливаемая для размещения линейного объекта транспортной инфраструктуры межмуниципального значения

Поворотные точки

Подпись поворотных точек красных линий

Изм.	Колуч	Лист № док.	Подп.	Дата	ПМТ		
Разработал	Гевеляева	001					
Проверил	Жалнин	002			Документация по планировке территории в целях определения границ полосы отвода автомобильной дороги общего пользования межмуниципального значения в Самарской области Тольятти- Ягодное, расположенной в муниципальном районе Ставропольский Самарской области		
Проект межевания территории					Стадия	Лист	Листов
Чертеж межевания территории М1:2000						6	15
					000 "ОГК-САМАРА"		

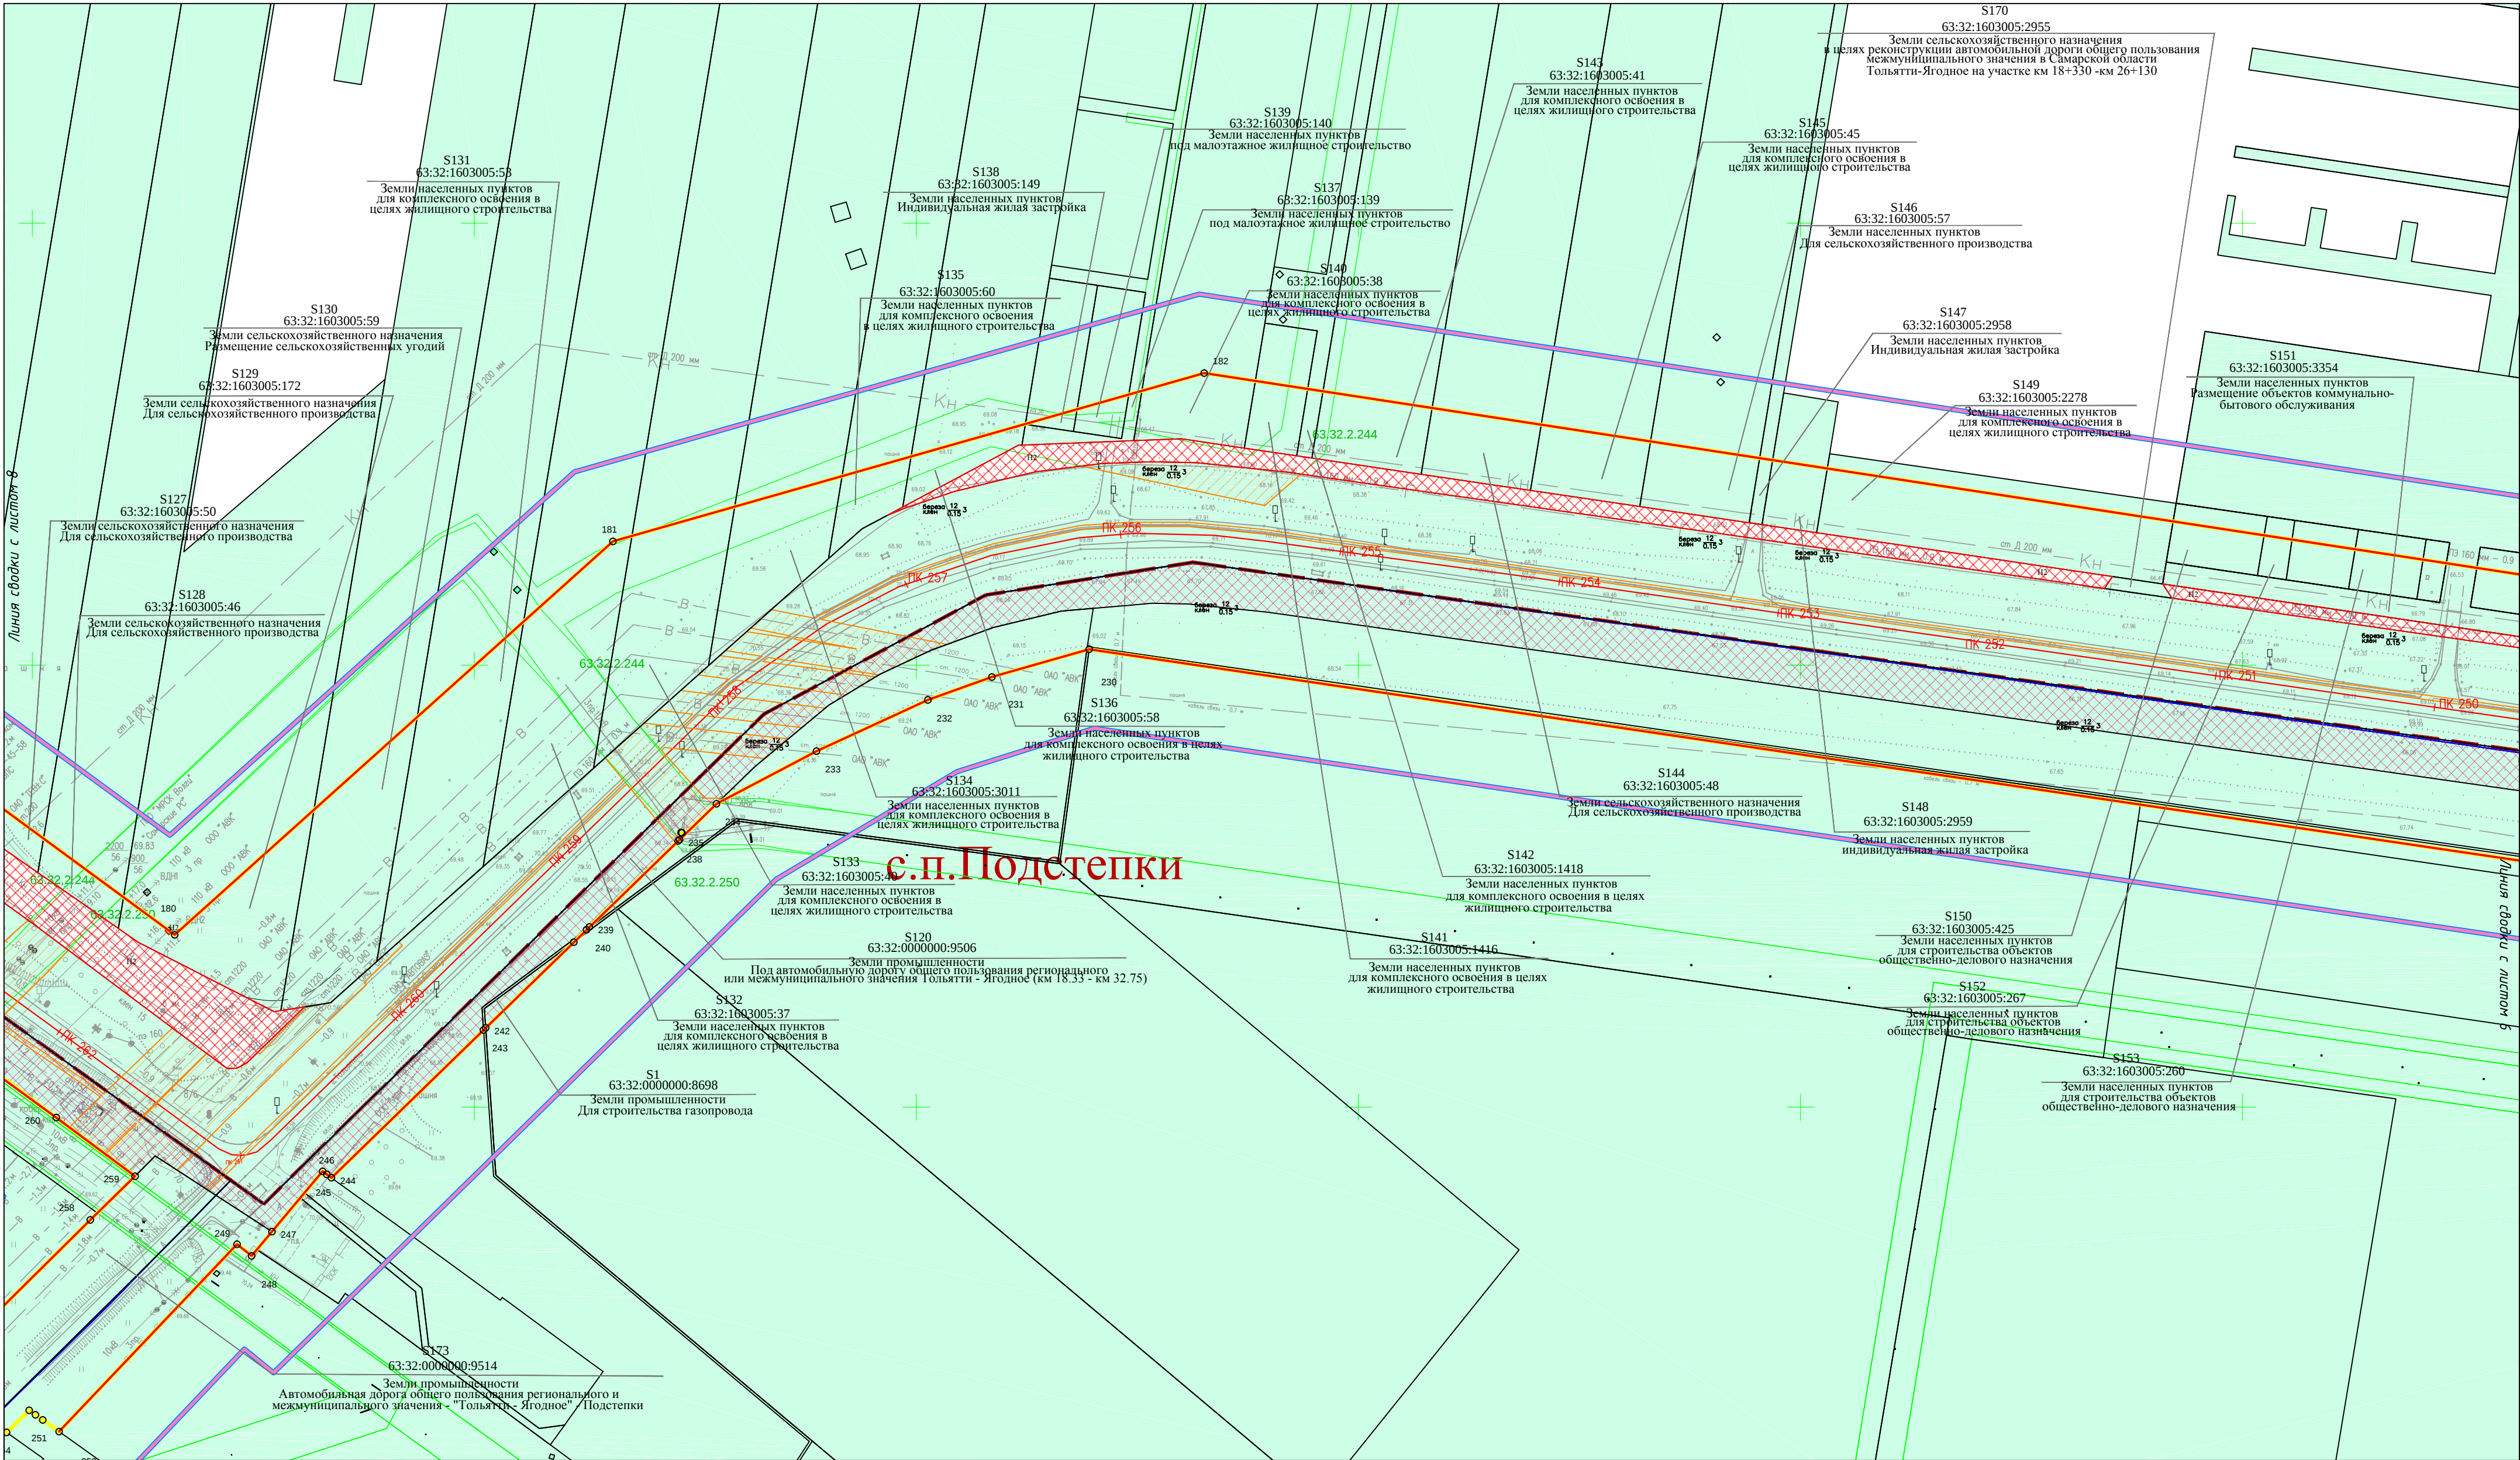

Границы зоны планируемого размещения автомобильной дороги

Границы территории, в отношении которой осуществляется подготовка проекта планировки территории

Границы придорожной полосы

Границы кадастровых кварталов

Административные границы районов, нас. пунктов

63:00:0000000:00

Границы земельных участков, принадлежащих третьим лицам, поставленных на государственный кадастровый учет

63:32:0000000

Кадастровый номер квартала

120

289

Н1

Проектируемая красная линия, устанавливаемая для размещения линейного объекта транспортной инфраструктуры межмуниципального значения

Поворотные точки

Подпись поворотных точек красных линий

Границы образуемых земельных участков, из земель государственная собственность на которые не разграничена

Зоны с особыми условиями использования территории, состоящие на ГКУ

Границы зон действия публичных сервитутов

с.п.Подстепки

					ПМТ			
					Документация по планировке территории в целях определения границ полосы отвода автомобильной дороги общего пользования межмуниципального значения в Самарской области Тольятти- Ягодное, расположенной в муниципальном районе Ставропольский Самарской области			
Изм.	Колуч	Лист	№ док.	Подп.	Дата	Стадия	Лист	Листов
Разработал	Гевеляева					Проект межевания территории	7	15
Проверил	Жалнин					Чертеж межевания территории М1:2000	000 "ОГК-САМАРА"	

