Постановление администрации
с.п.Ягодное об утверждении
ППиМТ от «__» _____ 20__г. №____

Общество с ограниченной ответственностью

Научно-производственное объединение

«СтройИзыскания»

СРО-И-037-18122012

Заказчик: Козлов М.Ю., Проценко А.В.

ПРОЕКТ МЕЖЕВАНИЯ ТЕРРИТОРИИ

Основная часть
(Утверждаемая)

РАСПОЛОЖЕННОЙ В ГРАНИЦАХ ЗЕМЕЛЬНЫХ УЧАСТКОВ С КАДАСТРОВЫМИ НОМЕРАМИ 63:32:1602001:85 и 63:32:1602001:86 СЕЛЬСКОМ ПОСЕЛЕНИИ ЯГОДНОЕ, МУНИЦИПАЛЬНОГО РАЙОНА СТАВРОПОЛЬСКИЙ, САМАРСКОЙ ОБЛАСТИ

Тольятти, 2021

Содержание:

Наименование	Примечание	Страница
Содержание		2
1.Перечень и сведения о площади образуемых частей земельных участков и способы их образования.		3
2. Перечень и сведения о площади образуемых земельных участков, которые будут отнесены к территориям общего пользования или имуществу общего пользования, в том числе в отношении которых предполагаются резервирование и (или) изъятие для государственных или муниципальных нужд.		26
3.Вид разрешенного использования образуемых земельных участков в соответствии с проектом планировки территории.		26
4. Сведения о границах территории, в отношении которой утвержден проект межевания, содержащие перечень координат характерных точек этих границ в системе координат, используемой для ведения Единого государственного реестра недвижимости.		28
Чертеж межевания территории		

1. Перечень и сведения о площади образуемых частей земельных участков и способы их образования.

№ п/п	Кадастровый номер или обозначение земельного участка	Площадь (Р), м2	Формулы, примененные для расчета предельно допустимой погрешности определения площади земельного участка (ΔР), м^2	Способ оразования	Функциональная зона, установленная ДПТ
1	2	3	4	5	
1	1	1273	ΔР = 3,5 *0,1*√1273= 12	образование	Ж
2	2	1000	ΔР = 3,5 *0,1*√1000= 11	образование	Ж
3	3	1000	ΔР = 3,5 *0,1*√1000= 11	образование	Ж
4	4	1000	ΔР = 3,5 *0,1*√1000= 11	образование	Ж
5	5	1000	ΔР = 3,5 *0,1*√1000= 11	образование	Ж
6	6	1000	ΔР = 3,5 *0,1*√1000= 11	образование	Ж
7	7	1000	ΔР = 3,5 *0,1*√1000= 11	образование	Ж
8	8	1000	ΔР = 3,5 *0,1*√1000= 11	образование	Ж
9	9	1000	ΔР = 3,5 *0,1*√1000= 11	образование	Ж
10	10	1058	ΔР = 3,5 *0,1*√1058= 11	образование	Ж
11	11	1294	ΔР = 3,5 *0,1*√1294= 13	образование	Ж
12	12	1000	ΔР = 3,5 *0,1*√1000= 11	образование	Ж
13	13	1000	ΔР = 3,5 *0,1*√1000= 11	образование	Ж
14	14	1000	ΔР = 3,5 *0,1*√1000= 11	образование	Ж
15	15	1000	ΔР = 3,5 *0,1*√1000= 11	образование	Ж
16	16	1000	ΔР = 3,5 *0,1*√1000= 11	образование	Ж
17	17	1000	ΔР = 3,5 *0,1*√1000= 11	образование	Ж
18	18	1000	ΔР = 3,5 *0,1*√1000= 11	образование	Ж
19	19	1000	ΔР = 3,5 *0,1*√1000= 11	образование	Ж
20	20	1000	ΔР = 3,5 *0,1*√1000= 11	образование	Ж
21	21	1306	ΔР = 3,5 *0,1*√1306= 13	образование	Ж
22	22	1000	ΔР = 3,5 *0,1*√1000= 11	образование	Ж
23	23	1000	ΔР = 3,5 *0,1*√1000= 11	образование	Ж
24	24	1000	ΔР = 3,5 *0,1*√1000= 11	образование	Ж
25	25	1000	ΔР = 3,5 *0,1*√1000= 11	образование	Ж
26	26	1000	ΔР = 3,5 *0,1*√1000= 11	образование	Ж
27	27	1000	ΔР = 3,5 *0,1*√1000= 11	образование	Ж
28	28	1000	ΔР = 3,5 *0,1*√1000= 11	образование	Ж
29	29	1000	ΔР = 3,5 *0,1*√1000= 11	образование	Ж
30	30	1000	ΔР = 3,5 *0,1*√1000= 11	образование	Ж
31	31	1325	ΔР = 3,5 *0,1*√1325= 13	образование	Ж
32	32	1000	ΔР = 3,5 *0,1*√1000= 11	образование	Ж
33	33	1000	ΔР = 3,5 *0,1*√1000= 11	образование	Ж
34	34	1000	ΔР = 3,5 *0,1*√1000= 11	образование	Ж
35	35	1000	ΔР = 3,5 *0,1*√1000= 11	образование	Ж
36	36	1000	ΔР = 3,5 *0,1*√1000= 11	образование	Ж
37	37	1000	ΔР = 3,5 *0,1*√1000= 11	образование	Ж
38	38	1000	ΔР = 3,5 *0,1*√1000= 11	образование	Ж
39	39	1000	ΔР = 3,5 *0,1*√1000= 11	образование	Ж
40	40	1058	ΔР = 3,5 *0,1*√1058= 11	образование	Ж

41	41	1001	ΔP = 3,5 *0,1*√1001= 11	образование	Ж
42	42	1000	ΔP = 3,5 *0,1*√1000= 11	образование	Ж
43	43	1000	ΔP = 3,5 *0,1*√1000= 11	образование	Ж
44	44	1000	ΔP = 3,5 *0,1*√1000= 11	образование	Ж
45	45	1000	ΔP = 3,5 *0,1*√1000= 11	образование	Ж
46	46	1000	ΔP = 3,5 *0,1*√1000= 11	образование	Ж
47	47	1000	ΔP = 3,5 *0,1*√1000= 11	образование	Ж
48	48	1000	ΔP = 3,5 *0,1*√1000= 11	образование	Ж
49	49	1000	ΔP = 3,5 *0,1*√1000= 11	образование	Ж
50	50	1000	ΔP = 3,5 *0,1*√1000= 11	образование	Ж
51	51	1333	ΔP = 3,5 *0,1*√1333= 13	образование	Ж
52	52	1205	ΔP = 3,5 *0,1*√1205= 12	образование	Ж
53	53	1000	ΔP = 3,5 *0,1*√1000= 11	образование	Ж
54	54	1000	ΔP = 3,5 *0,1*√1000= 11	образование	Ж
55	55	1000	ΔP = 3,5 *0,1*√1000= 11	образование	Ж
56	56	1000	ΔP = 3,5 *0,1*√1000= 11	образование	Ж
57	57	1000	ΔP = 3,5 *0,1*√1000= 11	образование	Ж
58	58	1000	ΔP = 3,5 *0,1*√1000= 11	образование	Ж
59	59	1000	ΔP = 3,5 *0,1*√1000= 11	образование	Ж
60	60	1000	ΔP = 3,5 *0,1*√1000= 11	образование	Ж
61	61	1000	ΔP = 3,5 *0,1*√1000= 11	образование	Ж
62	62	1205	ΔP = 3,5 *0,1*√1205= 12	образование	Ж
63	63	1000	ΔP = 3,5 *0,1*√1000= 11	образование	Ж
64	64	1000	ΔP = 3,5 *0,1*√1000= 11	образование	Ж
65	65	1000	ΔP = 3,5 *0,1*√1000= 11	образование	Ж
66	66	1000	ΔP = 3,5 *0,1*√1000= 11	образование	Ж
67	67	1000	ΔP = 3,5 *0,1*√1000= 11	образование	Ж
68	68	1000	ΔP = 3,5 *0,1*√1000= 11	образование	Ж
69	69	1000	ΔP = 3,5 *0,1*√1000= 11	образование	Ж
70	70	1000	ΔP = 3,5 *0,1*√1000= 11	образование	Ж
71	71	1000	ΔP = 3,5 *0,1*√1000= 11	образование	Ж
72	72	1001	ΔP = 3,5 *0,1*√1001= 11	образование	Ж
73	73	1000	ΔP = 3,5 *0,1*√1000= 11	образование	Ж
74	74	1000	ΔP = 3,5 *0,1*√1000= 11	образование	Ж
75	75	1000	ΔP = 3,5 *0,1*√1000= 11	образование	Ж
76	76	1000	ΔP = 3,5 *0,1*√1000= 11	образование	Ж
77	77	1000	ΔP = 3,5 *0,1*√1000= 11	образование	Ж
78	78	1000	ΔP = 3,5 *0,1*√1000= 11	образование	Ж
79	79	1000	ΔP = 3,5 *0,1*√1000= 11	образование	Ж
80	80	1000	ΔP = 3,5 *0,1*√1000= 11	образование	Ж
81	81	1000	ΔP = 3,5 *0,1*√1000= 11	образование	Ж
82	82	1281	ΔP = 3,5 *0,1*√1281= 13	образование	Ж
83	83	2001	ΔP = 3,5 *0,1*√2001= 16	образование	О
84	84	25647	ΔP = 3,5 *0,1*√25647= 56	образование	ИТ

2. Сведения о характерных точках границ образуемых земельных участков				
Обозначение земельного участка 1				
Обозначение характерных точек границы	Координаты, м		Средняя квадратическая погрешность положения характерной точки (M_t), м	Описание закрепления точки
	X	Y		
1	2	3	4	5
163	436781,51	1301798,36	0,1	—
164	436779,97	1301807,84	0,1	—
124	436774,51	1301841,48	0,1	—
125	436745,88	1301836,82	0,1	—
140	436752,94	1301793,28	0,1	—
163	436781,51	1301798,36	0,1	—
Обозначение земельного участка 2				
Обозначение характерных точек границы	Координаты, м		Средняя квадратическая погрешность положения характерной точки (M_t), м	Описание закрепления точки
	X	Y		
1	2	3	4	5
124	436774,51	1301841,48	0,1	—
127	436768,99	1301875,49	0,1	—
126	436740,36	1301870,84	0,1	—
125	436745,88	1301836,82	0,1	—
124	436774,51	1301841,48	0,1	—
Обозначение земельного участка 3				
Обозначение характерных точек границы	Координаты, м		Средняя квадратическая погрешность положения характерной точки (M_t), м	Описание закрепления точки
	X	Y		
1	2	3	4	5
127	436768,99	1301875,49	0,1	—
109	436763,47	1301909,51	0,1	—
110	436734,84	1301904,85	0,1	—
126	436740,36	1301870,84	0,1	—
127	436768,99	1301875,49	0,1	—
Обозначение земельного участка 4				
Обозначение характерных точек границы	Координаты, м		Средняя квадратическая погрешность положения характерной точки (M_t), м	Описание закрепления точки
	X	Y		
1	2	3	4	5
109	436763,47	1301909,51	0,1	—
81	436757,95	1301943,52	0,1	—
82	436729,32	1301938,87	0,1	—
110	436734,84	1301904,85	0,1	—
109	436763,47	1301909,51	0,1	—

Обозначение земельного участка 5				
Обозначение характерных точек границы	Координаты, м		Средняя квадратическая погрешность положения характерной точки (M_t), м	Описание закрепления точки
	X	Y		
1	2	3	4	5
81	436757,95	1301943,52	0,1	—
84	436752,43	1301977,54	0,1	—
83	436723,80	1301972,88	0,1	—
82	436729,32	1301938,87	0,1	—
81	436757,95	1301943,52	0,1	—

Обозначение земельного участка 6				
Обозначение характерных точек границы	Координаты, м		Средняя квадратическая погрешность положения характерной точки (M_t), м	Описание закрепления точки
	X	Y		
1	2	3	4	5
84	436752,43	1301977,54	0,1	—
86	436746,91	1302011,55	0,1	—
85	436718,28	1302006,90	0,1	—
83	436723,80	1301972,88	0,1	—
84	436752,43	1301977,54	0,1	—

Обозначение земельного участка 7				
Обозначение характерных точек границы	Координаты, м		Средняя квадратическая погрешность положения характерной точки (M_t), м	Описание закрепления точки
	X	Y		
1	2	3	4	5
86	436746,91	1302011,55	0,1	—
88	436741,39	1302045,57	0,1	—
87	436712,75	1302040,92	0,1	—
85	436718,28	1302006,90	0,1	—
86	436746,91	1302011,55	0,1	—

Обозначение земельного участка 8				
Обозначение характерных точек границы	Координаты, м		Средняя квадратическая погрешность положения характерной точки (M_t), м	Описание закрепления точки
	X	Y		
1	2	3	4	5
88	436741,39	1302045,57	0,1	—
58	436735,87	1302079,58	0,1	—
59	436707,23	1302074,93	0,1	—
87	436712,75	1302040,92	0,1	—
88	436741,39	1302045,57	0,1	—

Обозначение земельного участка 9				
Обозначение характерных точек границы	Координаты, м		Средняя квадратическая погрешность положения характерной точки (M_t), м	Описание закрепления точки
	X	Y		
1	2	3	4	5
58	436735,87	1302079,58	0,1	—
61	436730,35	1302113,60	0,1	—

60	436701,71	1302108,95	0,1	—
59	436707,23	1302074,93	0,1	—
58	436735,87	1302079,58	0,1	—
Обозначение земельного участка 10				
Обозначение характерных точек границы	**Координаты, м**		**Средняя квадратическая погрешность положения характерной точки (M_t), м**	**Описание закрепления точки**
	X	**Y**		
1	**2**	**3**	**4**	**5**
61	436730,35	1302113,60	0,1	—
149	436724,51	1302149,58	0,1	—
150	436695,87	1302144,94	0,1	—
60	436701,71	1302108,95	0,1	—
61	436730,35	1302113,60	0,1	—
Обозначение земельного участка 11				
Обозначение характерных точек границы	**Координаты, м**		**Средняя квадратическая погрешность положения характерной точки (M_t), м**	**Описание закрепления точки**
	X	**Y**		
1	**2**	**3**	**4**	**5**
141	436738,17	1301790,65	0,1	—
129	436731,07	1301834,43	0,1	—
113	436702,42	1301829,78	0,1	—
160	436709,58	1301785,57	0,1	—
141	436738,17	1301790,65	0,1	—
Обозначение земельного участка 12				
Обозначение характерных точек границы	**Координаты, м**		**Средняя квадратическая погрешность положения характерной точки (M_t), м**	**Описание закрепления точки**
	X	**Y**		
1	**2**	**3**	**4**	**5**
129	436731,07	1301834,43	0,1	—
128	436725,55	1301868,44	0,1	—
116	436696,90	1301863,79	0,1	—
113	436702,42	1301829,78	0,1	—
129	436731,07	1301834,43	0,1	—
Обозначение земельного участка 13				
Обозначение характерных точек границы	**Координаты, м**		**Средняя квадратическая погрешность положения характерной точки (M_t), м**	**Описание закрепления точки**
	X	**Y**		
1	**2**	**3**	**4**	**5**
128	436725,55	1301868,44	0,1	—
111	436720,03	1301902,45	0,1	—
112	436691,38	1301897,81	0,1	—
116	436696,90	1301863,79	0,1	—
128	436725,55	1301868,44	0,1	—

Обозначение земельного участка 14				
Обозначение характерных точек границы	**Координаты, м**		**Средняя квадратическая погрешность положения характерной точки (M_t), м**	**Описание закрепления точки**
	X	**Y**		
1	**2**	**3**	**4**	**5**
111	436720,03	1301902,45	0,1	—
98	436714,51	1301936,47	0,1	—
99	436685,85	1301931,82	0,1	—
112	436691,38	1301897,81	0,1	—
111	436720,03	1301902,45	0,1	—

Обозначение земельного участка 15				
Обозначение характерных точек границы	**Координаты, м**		**Средняя квадратическая погрешность положения характерной точки (M_t), м**	**Описание закрепления точки**
	X	**Y**		
1	**2**	**3**	**4**	**5**
98	436714,51	1301936,47	0,1	—
95	436708,99	1301970,48	0,1	—
96	436680,34	1301965,84	0,1	—
99	436685,85	1301931,82	0,1	—
98	436714,51	1301936,47	0,1	—

Обозначение земельного участка 16				
Обозначение характерных точек границы	**Координаты, м**		**Средняя квадратическая погрешность положения характерной точки (M_t), м**	**Описание закрепления точки**
	X	**Y**		
1	**2**	**3**	**4**	**5**
95	436708,99	1301970,48	0,1	—
92	436703,47	1302004,50	0,1	—
93	436674,81	1301999,85	0,1	—
96	436680,34	1301965,84	0,1	—
95	436708,99	1301970,48	0,1	—

Обозначение земельного участка 17				
Обозначение характерных точек границы	**Координаты, м**		**Средняя квадратическая погрешность положения характерной точки (M_t), м**	**Описание закрепления точки**
	X	**Y**		
1	**2**	**3**	**4**	**5**
92	436703,47	1302004,50	0,1	—
89	436697,95	1302038,51	0,1	—
90	436669,30	1302033,87	0,1	—
93	436674,81	1301999,85	0,1	—
92	436703,47	1302004,50	0,1	—

Обозначение земельного участка 18				
Обозначение характерных точек границы	**Координаты, м**		**Средняя квадратическая погрешность положения характерной точки (M_t), м**	**Описание закрепления точки**
	X	**Y**		
1	**2**	**3**	**4**	**5**
89	436697,95	1302038,51	0,1	—
64	436692,43	1302072,53	0,1	—

65	436663,77	1302067,88	0,1	—
90	436669,30	1302033,87	0,1	—
89	436697,95	1302038,51	0,1	—
Обозначение земельного участка 19				
Обозначение характерных точек границы	**Координаты, м**		**Средняя квадратическая погрешность положения характерной точки (M_t), м**	**Описание закрепления точки**
	X	**Y**		
1	**2**	**3**	**4**	**5**
64	436692,43	1302072,53	0,1	—
67	436686,91	1302106,54	0,1	—
66	436658,26	1302101,90	0,1	—
65	436663,77	1302067,88	0,1	—
64	436692,43	1302072,53	0,1	—
Обозначение земельного участка 20				
Обозначение характерных точек границы	**Координаты, м**		**Средняя квадратическая погрешность положения характерной точки (M_t), м**	**Описание закрепления точки**
	X	**Y**		
1	**2**	**3**	**4**	**5**
67	436686,91	1302106,54	0,1	—
69	436681,39	1302140,56	0,1	—
68	436652,73	1302135,91	0,1	—
66	436658,26	1302101,90	0,1	—
67	436686,91	1302106,54	0,1	—
Обозначение земельного участка 21				
Обозначение характерных точек границы	**Координаты, м**		**Средняя квадратическая погрешность положения характерной точки (M_t), м**	**Описание закрепления точки**
	X	**Y**		
1	**2**	**3**	**4**	**5**
160	436709,58	1301785,57	0,1	—
113	436702,42	1301829,78	0,1	—
114	436673,76	1301825,14	0,1	—
142	436681,00	1301780,50	0,1	—
160	436709,58	1301785,57	0,1	—
Обозначение земельного участка 22				
Обозначение характерных точек границы	**Координаты, м**		**Средняя квадратическая погрешность положения характерной точки (M_t), м**	**Описание закрепления точки**
	X	**Y**		
1	**2**	**3**	**4**	**5**
113	436702,42	1301829,78	0,1	—
116	436696,90	1301863,79	0,1	—
115	436668,24	1301859,15	0,1	—
114	436673,76	1301825,14	0,1	—
113	436702,42	1301829,78	0,1	—

Обозначение земельного участка 23				
Обозначение характерных точек границы	Координаты, м		Средняя квадратическая погрешность положения характерной точки (M_t), м	Описание закрепления точки
	X	Y		
1	2	3	4	5
116	436696,90	1301863,79	0,1	—
112	436691,38	1301897,81	0,1	—
117	436662,72	1301893,15	0,1	—
115	436668,24	1301859,15	0,1	—
116	436696,90	1301863,79	0,1	—

Обозначение земельного участка 24				
Обозначение характерных точек границы	Координаты, м		Средняя квадратическая погрешность положения характерной точки (M_t), м	Описание закрепления точки
	X	Y		
1	2	3	4	5
112	436691,38	1301897,81	0,1	—
99	436685,85	1301931,82	0,1	—
100	436657,20	1301927,17	0,1	—
117	436662,72	1301893,15	0,1	—
112	436691,38	1301897,81	0,1	—

Обозначение земельного участка 25				
Обозначение характерных точек границы	Координаты, м		Средняя квадратическая погрешность положения характерной точки (M_t), м	Описание закрепления точки
	X	Y		
1	2	3	4	5
99	436685,85	1301931,82	0,1	—
96	436680,34	1301965,84	0,1	—
97	436651,68	1301961,18	0,1	—
100	436657,20	1301927,17	0,1	—
99	436685,85	1301931,82	0,1	—

Обозначение земельного участка 26				
Обозначение характерных точек границы	Координаты, м		Средняя квадратическая погрешность положения характерной точки (M_t), м	Описание закрепления точки
	X	Y		
1	2	3	4	5
96	436680,34	1301965,84	0,1	—
93	436674,81	1301999,85	0,1	—
94	436646,16	1301995,20	0,1	—
97	436651,68	1301961,18	0,1	—
96	436680,34	1301965,84	0,1	—

Обозначение земельного участка 27				
Обозначение характерных точек границы	Координаты, м		Средняя квадратическая погрешность положения характерной точки (M_t), м	Описание закрепления точки
	X	Y		
1	2	3	4	5
93	436674,81	1301999,85	0,1	—
90	436669,30	1302033,87	0,1	—

91	436640,64	1302029,21	0,1	—
94	436646,16	1301995,20	0,1	—
93	436674,81	1301999,85	0,1	—
Обозначение земельного участка 28				
Обозначение характерных точек границы	**Координаты, м**		**Средняя квадратическая погрешность положения характерной точки (M_t), м**	**Описание закрепления точки**
	X	**Y**		
1	**2**	**3**	**4**	**5**
90	436669,30	1302033,87	0,1	—
65	436663,77	1302067,88	0,1	—
72	436635,12	1302063,23	0,1	—
91	436640,64	1302029,21	0,1	—
90	436669,30	1302033,87	0,1	—
Обозначение земельного участка 29				
Обозначение характерных точек границы	**Координаты, м**		**Средняя квадратическая погрешность положения характерной точки (M_t), м**	**Описание закрепления точки**
	X	**Y**		
1	**2**	**3**	**4**	**5**
65	436663,77	1302067,88	0,1	—
66	436658,26	1302101,90	0,1	—
70	436629,60	1302097,24	0,1	—
72	436635,12	1302063,23	0,1	—
65	436663,77	1302067,88	0,1	—
Обозначение земельного участка 30				
Обозначение характерных точек границы	**Координаты, м**		**Средняя квадратическая погрешность положения характерной точки (M_t), м**	**Описание закрепления точки**
	X	**Y**		
1	**2**	**3**	**4**	**5**
66	436658,26	1302101,90	0,1	—
68	436652,73	1302135,91	0,1	—
71	436624,08	1302131,26	0,1	—
70	436629,60	1302097,24	0,1	—
66	436658,26	1302101,90	0,1	—
Обозначение земельного участка 31				
Обозначение характерных точек границы	**Координаты, м**		**Средняя квадратическая погрешность положения характерной точки (M_t), м**	**Описание закрепления точки**
	X	**Y**		
1	**2**	**3**	**4**	**5**
143	436666,23	1301777,87	0,1	—
122	436658,95	1301822,72	0,1	—
123	436630,30	1301818,07	0,1	—
162	436635,99	1301783,00	0,1	—
161	436637,65	1301772,80	0,1	—
143	436666,23	1301777,87	0,1	—

Обозначение земельного участка 32				
Обозначение характерных точек границы	Координаты, м		Средняя квадратическая погрешность положения характерной точки (M_t), м	Описание закрепления точки
	X	Y		
1	2	3	4	5
122	436658,95	1301822,72	0,1	—
120	436653,43	1301856,74	0,1	—
121	436624,78	1301852,09	0,1	—
123	436630,30	1301818,07	0,1	—
122	436658,95	1301822,72	0,1	—

Обозначение земельного участка 33				
Обозначение характерных точек границы	Координаты, м		Средняя квадратическая погрешность положения характерной точки (M_t), м	Описание закрепления точки
	X	Y		
1	2	3	4	5
120	436653,43	1301856,74	0,1	—
118	436647,91	1301890,75	0,1	—
119	436619,26	1301886,10	0,1	—
121	436624,78	1301852,09	0,1	—
120	436653,43	1301856,74	0,1	—

Обозначение земельного участка 34				
Обозначение характерных точек границы	Координаты, м		Средняя квадратическая погрешность положения характерной точки (M_t), м	Описание закрепления точки
	X	Y		
1	2	3	4	5
118	436647,91	1301890,75	0,1	—
101	436642,39	1301924,77	0,1	—
102	436613,74	1301920,12	0,1	—
119	436619,26	1301886,10	0,1	—
118	436647,91	1301890,75	0,1	—

Обозначение земельного участка 35				
Обозначение характерных точек границы	Координаты, м		Средняя квадратическая погрешность положения характерной точки (M_t), м	Описание закрепления точки
	X	Y		
1	2	3	4	5
101	436642,39	1301924,77	0,1	—
104	436636,87	1301958,78	0,1	—
103	436608,22	1301954,13	0,1	—
102	436613,74	1301920,12	0,1	—
101	436642,39	1301924,77	0,1	—

Обозначение земельного участка 36				
Обозначение характерных точек границы	Координаты, м		Средняя квадратическая погрешность положения характерной точки (M_t), м	Описание закрепления точки
	X	Y		
1	2	3	4	5
104	436636,87	1301958,78	0,1	—
106	436631,35	1301992,80	0,1	—

105	436602,70	1301988,15	0,1	—
103	436608,22	1301954,13	0,1	—
104	436636,87	1301958,78	0,1	—
Обозначение земельного участка 37				
Обозначение характерных точек границы	**Координаты, м**		**Средняя квадратическая погрешность положения характерной точки (M_t), м**	**Описание закрепления точки**
	X	**Y**		
1	**2**	**3**	**4**	**5**
106	436631,35	1301992,80	0,1	—
108	436625,83	1302026,81	0,1	—
107	436597,18	1302022,16	0,1	—
105	436602,70	1301988,15	0,1	—
106	436631,35	1301992,80	0,1	—
Обозначение земельного участка 38				
Обозначение характерных точек границы	**Координаты, м**		**Средняя квадратическая погрешность положения характерной точки (M_t), м**	**Описание закрепления точки**
	X	**Y**		
1	**2**	**3**	**4**	**5**
108	436625,83	1302026,81	0,1	—
73	436620,31	1302060,83	0,1	—
74	436591,66	1302056,18	0,1	—
107	436597,18	1302022,16	0,1	—
108	436625,83	1302026,81	0,1	—
Обозначение земельного участка 39				
Обозначение характерных точек границы	**Координаты, м**		**Средняя квадратическая погрешность положения характерной точки (M_t), м**	**Описание закрепления точки**
	X	**Y**		
1	**2**	**3**	**4**	**5**
73	436620,31	1302060,83	0,1	—
76	436614,79	1302094,84	0,1	—
75	436586,14	1302090,19	0,1	—
74	436591,66	1302056,18	0,1	—
73	436620,31	1302060,83	0,1	—
Обозначение земельного участка 40				
Обозначение характерных точек границы	**Координаты, м**		**Средняя квадратическая погрешность положения характерной точки (M_t), м**	**Описание закрепления точки**
	X	**Y**		
1	**2**	**3**	**4**	**5**
76	436614,79	1302094,84	0,1	—
78	436608,95	1302130,83	0,1	—
77	436580,30	1302126,18	0,1	—
75	436586,14	1302090,19	0,1	—
76	436614,79	1302094,84	0,1	—

Обозначение земельного участка 41				
Обозначение характерных точек границы	Координаты, м		Средняя квадратическая погрешность положения характерной точки (M_t), м	Описание закрепления точки
	X	Y		
1	2	3	4	5
148	436721,31	1302169,33	0,1	—
130	436715,78	1302203,38	0,1	—
131	436687,14	1302198,73	0,1	—
147	436692,67	1302164,68	0,1	—
148	436721,31	1302169,33	0,1	—

Обозначение земельного участка 42				
Обозначение характерных точек границы	Координаты, м		Средняя квадратическая погрешность положения характерной точки (M_t), м	Описание закрепления точки
	X	Y		
1	2	3	4	5
130	436715,78	1302203,38	0,1	—
62	436710,26	1302237,40	0,1	—
63	436681,62	1302232,75	0,1	—
131	436687,14	1302198,73	0,1	—
130	436715,78	1302203,38	0,1	—

Обозначение земельного участка 43				
Обозначение характерных точек границы	Координаты, м		Средняя квадратическая погрешность положения характерной точки (M_t), м	Описание закрепления точки
	X	Y		
1	2	3	4	5
62	436710,26	1302237,40	0,1	—
36	436704,74	1302271,41	0,1	—
37	436676,10	1302266,76	0,1	—
63	436681,62	1302232,75	0,1	—
62	436710,26	1302237,40	0,1	—

Обозначение земельного участка 44				
Обозначение характерных точек границы	Координаты, м		Средняя квадратическая погрешность положения характерной точки (M_t), м	Описание закрепления точки
	X	Y		
1	2	3	4	5
36	436704,74	1302271,41	0,1	—
39	436699,22	1302305,43	0,1	—
38	436670,58	1302300,78	0,1	—
37	436676,10	1302266,76	0,1	—
36	436704,74	1302271,41	0,1	—

Обозначение земельного участка 45				
Обозначение характерных точек границы	Координаты, м		Средняя квадратическая погрешность положения характерной точки (M_t), м	Описание закрепления точки
	X	Y		
1	2	3	4	5
39	436699,22	1302305,43	0,1	—
53	436693,70	1302339,44	0,1	—

54	436665,06	1302334,79	0,1	—
38	436670,58	1302300,78	0,1	—
39	436699,22	1302305,43	0,1	—
Обозначение земельного участка 46				
Обозначение характерных точек границы	**Координаты, м**		**Средняя квадратическая погрешность положения характерной точки (M_t), м**	**Описание закрепления точки**
	X	**Y**		
1	**2**	**3**	**4**	**5**
53	436693,70	1302339,44	0,1	—
51	436688,18	1302373,46	0,1	—
52	436659,54	1302368,81	0,1	—
54	436665,06	1302334,79	0,1	—
53	436693,70	1302339,44	0,1	—
Обозначение земельного участка 47				
Обозначение характерных точек границы	**Координаты, м**		**Средняя квадратическая погрешность положения характерной точки (M_t), м**	**Описание закрепления точки**
	X	**Y**		
1	**2**	**3**	**4**	**5**
51	436688,18	1302373,46	0,1	—
22	436682,66	1302407,47	0,1	—
23	436654,02	1302402,82	0,1	—
52	436659,54	1302368,81	0,1	—
51	436688,18	1302373,46	0,1	—
Обозначение земельного участка 48				
Обозначение характерных точек границы	**Координаты, м**		**Средняя квадратическая погрешность положения характерной точки (M_t), м**	**Описание закрепления точки**
	X	**Y**		
1	**2**	**3**	**4**	**5**
22	436682,66	1302407,47	0,1	—
25	436677,14	1302441,49	0,1	—
24	436648,50	1302436,84	0,1	—
23	436654,02	1302402,82	0,1	—
22	436682,66	1302407,47	0,1	—
Обозначение земельного участка 49				
Обозначение характерных точек границы	**Координаты, м**		**Средняя квадратическая погрешность положения характерной точки (M_t), м**	**Описание закрепления точки**
	X	**Y**		
1	**2**	**3**	**4**	**5**
25	436677,14	1302441,49	0,1	—
15	436671,62	1302475,50	0,1	—
16	436642,98	1302470,85	0,1	—
24	436648,50	1302436,84	0,1	—
25	436677,14	1302441,49	0,1	—

Обозначение земельного участка 50				
Обозначение характерных точек границы	Координаты, м		Средняя квадратическая погрешность положения характерной точки (M_t), м	Описание закрепления точки
	X	Y		
1	2	3	4	5
15	436671,62	1302475,50	0,1	—
1	436666,10	1302509,52	0,1	—
2	436637,46	1302504,87	0,1	—
16	436642,98	1302470,85	0,1	—
15	436671,62	1302475,50	0,1	—

Обозначение земельного участка 51				
Обозначение характерных точек границы	Координаты, м		Средняя квадратическая погрешность положения характерной точки (M_t), м	Описание закрепления точки
	X	Y		
1	2	3	4	5
1	436666,10	1302509,52	0,1	—
4	436658,71	1302555,06	0,1	—
3	436630,13	1302549,98	0,1	—
2	436637,46	1302504,87	0,1	—
1	436666,10	1302509,52	0,1	—

Обозначение земельного участка 52				
Обозначение характерных точек границы	Координаты, м		Средняя квадратическая погрешность положения характерной точки (M_t), м	Описание закрепления точки
	X	Y		
1	2	3	4	5
132	436673,46	1302189,38	0,1	—
135	436666,82	1302230,34	0,1	—
134	436638,16	1302225,70	0,1	—
133	436644,81	1302184,73	0,1	—
132	436673,46	1302189,38	0,1	—

Обозначение земельного участка 53				
Обозначение характерных точек границы	Координаты, м		Средняя квадратическая погрешность положения характерной точки (M_t), м	Описание закрепления точки
	X	Y		
1	2	3	4	5
135	436666,82	1302230,34	0,1	—
152	436661,29	1302264,36	0,1	—
158	436632,64	1302259,71	0,1	—
134	436638,16	1302225,70	0,1	—
135	436666,82	1302230,34	0,1	—

Обозначение земельного участка 54				
Обозначение характерных точек границы	Координаты, м		Средняя квадратическая погрешность положения характерной точки (M_t), м	Описание закрепления точки
	X	Y		
1	2	3	4	5
152	436661,29	1302264,36	0,1	—
153	436655,77	1302298,37	0,1	—

159	436627,12	1302293,72	0,1	—
158	436632,64	1302259,71	0,1	—
152	436661,29	1302264,36	0,1	—
Обозначение земельного участка 55				
Обозначение характерных точек границы	**Координаты, м**		**Средняя квадратическая погрешность положения характерной точки (M_t), м**	**Описание закрепления точки**
	X	**Y**		
1	**2**	**3**	**4**	**5**
153	436655,77	1302298,37	0,1	—
55	436650,25	1302332,39	0,1	—
56	436621,60	1302327,74	0,1	—
159	436627,12	1302293,72	0,1	—
153	436655,77	1302298,37	0,1	—
Обозначение земельного участка 56				
Обозначение характерных точек границы	**Координаты, м**		**Средняя квадратическая погрешность положения характерной точки (M_t), м**	**Описание закрепления точки**
	X	**Y**		
1	**2**	**3**	**4**	**5**
55	436650,25	1302332,39	0,1	—
50	436644,73	1302366,40	0,1	—
48	436616,08	1302361,75	0,1	—
56	436621,60	1302327,74	0,1	—
55	436650,25	1302332,39	0,1	—
Обозначение земельного участка 57				
Обозначение характерных точек границы	**Координаты, м**		**Средняя квадратическая погрешность положения характерной точки (M_t), м**	**Описание закрепления точки**
	X	**Y**		
1	**2**	**3**	**4**	**5**
50	436644,73	1302366,40	0,1	—
28	436639,21	1302400,42	0,1	—
29	436610,56	1302395,77	0,1	—
48	436616,08	1302361,75	0,1	—
50	436644,73	1302366,40	0,1	—
Обозначение земельного участка 58				
Обозначение характерных точек границы	**Координаты, м**		**Средняя квадратическая погрешность положения характерной точки (M_t), м**	**Описание закрепления точки**
	X	**Y**		
1	**2**	**3**	**4**	**5**
28	436639,21	1302400,42	0,1	—
26	436633,69	1302434,43	0,1	—
27	436605,04	1302429,78	0,1	—
29	436610,56	1302395,77	0,1	—
28	436639,21	1302400,42	0,1	—

Обозначение земельного участка 59				
Обозначение характерных точек границы	Координаты, м		Средняя квадратическая погрешность положения характерной точки (M_t), м	Описание закрепления точки
	X	Y		
1	2	3	4	5
26	436633,69	1302434,43	0,1	—
17	436628,17	1302468,45	0,1	—
18	436599,52	1302463,80	0,1	—
27	436605,04	1302429,78	0,1	—
26	436633,69	1302434,43	0,1	—

Обозначение земельного участка 60				
Обозначение характерных точек границы	Координаты, м		Средняя квадратическая погрешность положения характерной точки (M_t), м	Описание закрепления точки
	X	Y		
1	2	3	4	5
17	436628,17	1302468,45	0,1	—
5	436622,65	1302502,46	0,1	—
6	436594,00	1302497,81	0,1	—
18	436599,52	1302463,80	0,1	—
17	436628,17	1302468,45	0,1	—

Обозначение земельного участка 61				
Обозначение характерных точек границы	Координаты, м		Средняя квадратическая погрешность положения характерной точки (M_t), м	Описание закрепления точки
	X	Y		
1	2	3	4	5
5	436622,65	1302502,46	0,1	—
8	436617,13	1302536,48	0,1	—
7	436588,48	1302531,83	0,1	—
6	436594,00	1302497,81	0,1	—
5	436622,65	1302502,46	0,1	—

Обозначение земельного участка 62				
Обозначение характерных точек границы	Координаты, м		Средняя квадратическая погрешность положения характерной точки (M_t), м	Описание закрепления точки
	X	Y		
1	2	3	4	5
133	436644,81	1302184,73	0,1	—
134	436638,16	1302225,70	0,1	—
137	436609,51	1302221,04	0,1	—
136	436616,15	1302180,08	0,1	—
133	436644,81	1302184,73	0,1	—

Обозначение земельного участка 63				
Обозначение характерных точек границы	Координаты, м		Средняя квадратическая погрешность положения характерной точки (M_t), м	Описание закрепления точки
	X	Y		
1	2	3	4	5
134	436638,16	1302225,70	0,1	—
158	436632,64	1302259,71	0,1	—

155	436603,98	1302255,06	0,1	—
137	436609,51	1302221,04	0,1	—
134	436638,16	1302225,70	0,1	—
Обозначение земельного участка 64				
Обозначение характерных точек границы	**Координаты, м**		**Средняя квадратическая погрешность положения характерной точки (M_t), м**	**Описание закрепления точки**
	X	**Y**		
1	**2**	**3**	**4**	**5**
158	436632,64	1302259,71	0,1	—
159	436627,12	1302293,72	0,1	—
154	436598,47	1302289,08	0,1	—
155	436603,98	1302255,06	0,1	—
158	436632,64	1302259,71	0,1	—
Обозначение земельного участка 65				
Обозначение характерных точек границы	**Координаты, м**		**Средняя квадратическая погрешность положения характерной точки (M_t), м**	**Описание закрепления точки**
	X	**Y**		
1	**2**	**3**	**4**	**5**
159	436627,12	1302293,72	0,1	—
56	436621,60	1302327,74	0,1	—
57	436592,94	1302323,09	0,1	—
154	436598,47	1302289,08	0,1	—
159	436627,12	1302293,72	0,1	—
Обозначение земельного участка 66				
Обозначение характерных точек границы	**Координаты, м**		**Средняя квадратическая погрешность положения характерной точки (M_t), м**	**Описание закрепления точки**
	X	**Y**		
1	**2**	**3**	**4**	**5**
56	436621,60	1302327,74	0,1	—
48	436616,08	1302361,75	0,1	—
49	436587,43	1302357,11	0,1	—
57	436592,94	1302323,09	0,1	—
56	436621,60	1302327,74	0,1	—
Обозначение земельного участка 67				
Обозначение характерных точек границы	**Координаты, м**		**Средняя квадратическая погрешность положения характерной точки (M_t), м**	**Описание закрепления точки**
	X	**Y**		
1	**2**	**3**	**4**	**5**
48	436616,08	1302361,75	0,1	—
29	436610,56	1302395,77	0,1	—
30	436581,90	1302391,12	0,1	—
49	436587,43	1302357,11	0,1	—
48	436616,08	1302361,75	0,1	—

Обозначение земельного участка 68				
Обозначение характерных точек границы	Координаты, м		Средняя квадратическая погрешность положения характерной точки (M_t), м	Описание закрепления точки
	X	Y		
1	2	3	4	5
29	436610,56	1302395,77	0,1	—
27	436605,04	1302429,78	0,1	—
31	436576,39	1302425,14	0,1	—
30	436581,90	1302391,12	0,1	—
29	436610,56	1302395,77	0,1	—

Обозначение земельного участка 69				
Обозначение характерных точек границы	Координаты, м		Средняя квадратическая погрешность положения характерной точки (M_t), м	Описание закрепления точки
	X	Y		
1	2	3	4	5
27	436605,04	1302429,78	0,1	—
18	436599,52	1302463,80	0,1	—
19	436570,86	1302459,15	0,1	—
31	436576,39	1302425,14	0,1	—
27	436605,04	1302429,78	0,1	—

Обозначение земельного участка 70				
Обозначение характерных точек границы	Координаты, м		Средняя квадратическая погрешность положения характерной точки (M_t), м	Описание закрепления точки
	X	Y		
1	2	3	4	5
18	436599,52	1302463,80	0,1	—
6	436594,00	1302497,81	0,1	—
9	436565,35	1302493,17	0,1	—
19	436570,86	1302459,15	0,1	—
18	436599,52	1302463,80	0,1	—

Обозначение земельного участка 71				
Обозначение характерных точек границы	Координаты, м		Средняя квадратическая погрешность положения характерной точки (M_t), м	Описание закрепления точки
	X	Y		
1	2	3	4	5
6	436594,00	1302497,81	0,1	—
7	436588,48	1302531,83	0,1	—
10	436559,82	1302527,18	0,1	—
9	436565,35	1302493,17	0,1	—
6	436594,00	1302497,81	0,1	—

Обозначение земельного участка 72				
Обозначение характерных точек границы	Координаты, м		Средняя квадратическая погрешность положения характерной точки (M_t), м	Описание закрепления точки
	X	Y		
1	2	3	4	5
145	436605,75	1302150,57	0,1	—
138	436600,22	1302184,63	0,1	—

139	436571,58	1302179,98	0,1	—
144	436577,10	1302145,92	0,1	—
145	436605,75	1302150,57	0,1	—
Обозначение земельного участка 73				
Обозначение характерных точек границы	**Координаты, м**		**Средняя квадратическая погрешность положения характерной точки (M_t), м**	**Описание закрепления точки**
	X	**Y**		
1	**2**	**3**	**4**	**5**
138	436600,22	1302184,63	0,1	—
79	436594,70	1302218,64	0,1	—
80	436566,06	1302213,99	0,1	—
139	436571,58	1302179,98	0,1	—
138	436600,22	1302184,63	0,1	—
Обозначение земельного участка 74				
Обозначение характерных точек границы	**Координаты, м**		**Средняя квадратическая погрешность положения характерной точки (M_t), м**	**Описание закрепления точки**
	X	**Y**		
1	**2**	**3**	**4**	**5**
79	436594,70	1302218,64	0,1	—
40	436589,18	1302252,66	0,1	—
41	436560,54	1302248,01	0,1	—
80	436566,06	1302213,99	0,1	—
79	436594,70	1302218,64	0,1	—
Обозначение земельного участка 75				
Обозначение характерных точек границы	**Координаты, м**		**Средняя квадратическая погрешность положения характерной точки (M_t), м**	**Описание закрепления точки**
	X	**Y**		
1	**2**	**3**	**4**	**5**
40	436589,18	1302252,66	0,1	—
43	436583,66	1302286,67	0,1	—
42	436555,02	1302282,02	0,1	—
41	436560,54	1302248,01	0,1	—
40	436589,18	1302252,66	0,1	—
Обозначение земельного участка 76				
Обозначение характерных точек границы	**Координаты, м**		**Средняя квадратическая погрешность положения характерной точки (M_t), м**	**Описание закрепления точки**
	X	**Y**		
1	**2**	**3**	**4**	**5**
43	436583,66	1302286,67	0,1	—
45	436578,14	1302320,69	0,1	—
44	436549,50	1302316,04	0,1	—
42	436555,02	1302282,02	0,1	—
43	436583,66	1302286,67	0,1	—

Обозначение земельного участка 77				
Обозначение характерных точек границы	Координаты, м		Средняя квадратическая погрешность положения характерной точки (M_t), м	Описание закрепления точки
	X	Y		
1	2	3	4	5
45	436578,14	1302320,69	0,1	—
47	436572,62	1302354,70	0,1	—
46	436543,98	1302350,05	0,1	—
44	436549,50	1302316,04	0,1	—
45	436578,14	1302320,69	0,1	—

Обозначение земельного участка 78				
Обозначение характерных точек границы	Координаты, м		Средняя квадратическая погрешность положения характерной точки (M_t), м	Описание закрепления точки
	X	Y		
1	2	3	4	5
47	436572,62	1302354,70	0,1	—
32	436567,10	1302388,72	0,1	—
33	436538,46	1302384,07	0,1	—
46	436543,98	1302350,05	0,1	—
47	436572,62	1302354,70	0,1	—

Обозначение земельного участка 79				
Обозначение характерных точек границы	Координаты, м		Средняя квадратическая погрешность положения характерной точки (M_t), м	Описание закрепления точки
	X	Y		
1	2	3	4	5
32	436567,10	1302388,72	0,1	—
35	436561,58	1302422,73	0,1	—
34	436532,94	1302418,08	0,1	—
33	436538,46	1302384,07	0,1	—
32	436567,10	1302388,72	0,1	—

Обозначение земельного участка 80				
Обозначение характерных точек границы	Координаты, м		Средняя квадратическая погрешность положения характерной точки (M_t), м	Описание закрепления точки
	X	Y		
1	2	3	4	5
35	436561,58	1302422,73	0,1	—
20	436556,06	1302456,75	0,1	—
21	436527,42	1302452,10	0,1	—
34	436532,94	1302418,08	0,1	—
35	436561,58	1302422,73	0,1	—

Обозначение земельного участка 81				
Обозначение характерных точек границы	Координаты, м		Средняя квадратическая погрешность положения характерной точки (M_t), м	Описание закрепления точки
	X	Y		
1	2	3	4	5
20	436556,06	1302456,75	0,1	—
11	436550,53	1302490,77	0,1	—

12	436521,90	1302486,11	0,1	—
21	436527,42	1302452,10	0,1	—
20	436556,06	1302456,75	0,1	—
Обозначение земельного участка 82				
Обозначение характерных точек границы	**Координаты, м**		**Средняя квадратическая погрешность положения характерной точки (M_t), м**	**Описание закрепления точки**
	X	**Y**		
1	**2**	**3**	**4**	**5**
11	436550,53	1302490,77	0,1	—
14	436543,42	1302534,58	0,1	—
13	436514,86	1302529,50	0,1	—
12	436521,90	1302486,11	0,1	—
11	436550,53	1302490,77	0,1	—
Обозначение земельного участка 83				
Обозначение характерных точек границы	**Координаты, м**		**Средняя квадратическая погрешность положения характерной точки (M_t), м**	**Описание закрепления точки**
	X	**Y**		
1	**2**	**3**	**4**	**5**
151	436678,98	1302155,37	0,1	—
132	436673,46	1302189,38	0,1	—
133	436644,81	1302184,73	0,1	—
136	436616,15	1302180,08	0,1	—
156	436621,67	1302146,06	0,1	—
157	436650,33	1302150,72	0,1	—
151	436678,98	1302155,37	0,1	—
Обозначение земельного участка 84				
Обозначение характерных точек границы	**Координаты, м**		**Средняя квадратическая погрешность положения характерной точки (M_t), м**	**Описание закрепления точки**
	X	**Y**		
1	**2**	**3**	**4**	**5**
140	436752,94	1301793,28	0,1	—
125	436745,88	1301836,82	0,1	—
126	436740,36	1301870,84	0,1	—
110	436734,84	1301904,85	0,1	—
82	436729,32	1301938,87	0,1	—
83	436723,80	1301972,88	0,1	—
85	436718,28	1302006,90	0,1	—
87	436712,75	1302040,92	0,1	—
59	436707,23	1302074,93	0,1	—
60	436701,71	1302108,95	0,1	—
150	436695,87	1302144,94	0,1	—
149	436724,51	1302149,58	0,1	—
148	436721,31	1302169,33	0,1	—
147	436692,67	1302164,68	0,1	—
131	436687,14	1302198,73	0,1	—
63	436681,62	1302232,75	0,1	—
37	436676,10	1302266,76	0,1	—
38	436670,58	1302300,78	0,1	—
54	436665,06	1302334,79	0,1	—

52	436659,54	1302368,81	0,1	—
23	436654,02	1302402,82	0,1	—
24	436648,50	1302436,84	0,1	—
16	436642,98	1302470,85	0,1	—
2	436637,46	1302504,87	0,1	—
3	436630,13	1302549,98	0,1	—
146	436586,78	1302542,28	0,1	—
14	436543,42	1302534,58	0,1	—
11	436550,53	1302490,77	0,1	—
20	436556,06	1302456,75	0,1	—
35	436561,58	1302422,73	0,1	—
32	436567,10	1302388,72	0,1	—
47	436572,62	1302354,70	0,1	—
45	436578,14	1302320,69	0,1	—
43	436583,66	1302286,67	0,1	—
40	436589,18	1302252,66	0,1	—
79	436594,70	1302218,64	0,1	—
138	436600,22	1302184,63	0,1	—
145	436605,75	1302150,57	0,1	—
144	436577,10	1302145,92	0,1	—
77	436580,30	1302126,18	0,1	—
78	436608,95	1302130,83	0,1	—
76	436614,79	1302094,84	0,1	—
73	436620,31	1302060,83	0,1	—
108	436625,83	1302026,81	0,1	—
106	436631,35	1301992,80	0,1	—
104	436636,87	1301958,78	0,1	—
101	436642,39	1301924,77	0,1	—
118	436647,91	1301890,75	0,1	—
120	436653,43	1301856,74	0,1	—
122	436658,95	1301822,72	0,1	—
143	436666,23	1301777,87	0,1	—
142	436681,00	1301780,50	0,1	—
114	436673,76	1301825,14	0,1	—
115	436668,24	1301859,15	0,1	—
117	436662,72	1301893,15	0,1	—
100	436657,20	1301927,17	0,1	—
97	436651,68	1301961,18	0,1	—
94	436646,16	1301995,20	0,1	—
91	436640,64	1302029,21	0,1	—
72	436635,12	1302063,23	0,1	—
70	436629,60	1302097,24	0,1	—
71	436624,08	1302131,26	0,1	—
68	436652,73	1302135,91	0,1	—
69	436681,39	1302140,56	0,1	—
67	436686,91	1302106,54	0,1	—
64	436692,43	1302072,53	0,1	—
89	436697,95	1302038,51	0,1	—
92	436703,47	1302004,50	0,1	—
95	436708,99	1301970,48	0,1	—

98	436714,51	1301936,47	0,1	—
111	436720,03	1301902,45	0,1	—
128	436725,55	1301868,44	0,1	—
129	436731,07	1301834,43	0,1	—
141	436738,17	1301790,65	0,1	—
140	436752,94	1301793,28	0,1	—
151	436678,98	1302155,37	0,1	—
132	436673,46	1302189,38	0,1	—
135	436666,82	1302230,34	0,1	—
152	436661,29	1302264,36	0,1	—
153	436655,77	1302298,37	0,1	—
55	436650,25	1302332,39	0,1	—
50	436644,73	1302366,40	0,1	—
28	436639,21	1302400,42	0,1	—
26	436633,69	1302434,43	0,1	—
17	436628,17	1302468,45	0,1	—
5	436622,65	1302502,46	0,1	—
8	436617,13	1302536,48	0,1	—
7	436588,48	1302531,83	0,1	—
10	436559,82	1302527,18	0,1	—
9	436565,35	1302493,17	0,1	—
19	436570,86	1302459,15	0,1	—
31	436576,39	1302425,14	0,1	—
30	436581,90	1302391,12	0,1	—
49	436587,43	1302357,11	0,1	—
57	436592,94	1302323,09	0,1	—
154	436598,47	1302289,08	0,1	—
155	436603,98	1302255,06	0,1	—
137	436609,51	1302221,04	0,1	—
136	436616,15	1302180,08	0,1	—
156	436621,67	1302146,06	0,1	—
157	436650,33	1302150,72	0,1	—
151	436678,98	1302155,37	0,1	—

2. Перечень и сведения о площади образуемых земельных участков, которые будут отнесены к территориям общего пользования или имуществу общего пользования, в том числе в отношении которых предполагаются резервирование и (или) изъятие для государственных или муниципальных нужд.

Земельные участки, относящиеся к территории общего пользования.

Условный номер земельного участка	Площадь, кв м	Территориальная зона	Основные виды разрешенного использования земельного участка и объектов капитального строительства
:ЗУ83	2001	О	Площадка для занятий спортом (код 5.1.3)
:ЗУ84	25647	ИТ	Земельные участки (территории) общего пользования (код 12.0)

Изъятие земельных участков, в отношении которых предполагаются резервирование и (или) изъятие для государственных или муниципальных нужд данной документацией по планировке территории не предусмотрено.

3. Вид разрешенного использования образуемых земельных участков в соответствии с проектом планировки территории

№ п/п	Обозначение образуемого земельного участка	Вид разрешенного использования (код)
1	2	3
1	:ЗУ1	Для индивидуального жилищного строительства (код 2.1)
2	:ЗУ 2	Для индивидуального жилищного строительства (код 2.1)
3	:ЗУ 3	Для индивидуального жилищного строительства (код 2.1)
4	:ЗУ 4	Для индивидуального жилищного строительства (код 2.1)
5	:ЗУ 5	Для индивидуального жилищного строительства (код 2.1)
6	:ЗУ 6	Для индивидуального жилищного строительства (код 2.1)
7	:ЗУ 7	Для индивидуального жилищного строительства (код 2.1)
8	:ЗУ 8	Для индивидуального жилищного строительства (код 2.1)
9	:ЗУ 9	Для индивидуального жилищного строительства (код 2.1)
10	:ЗУ 10	Для индивидуального жилищного строительства (код 2.1)
11	:ЗУ 11	Для индивидуального жилищного строительства (код 2.1)
12	:ЗУ 12	Для индивидуального жилищного строительства (код 2.1)
13	:ЗУ 13	Для индивидуального жилищного строительства (код 2.1)
14	:ЗУ 14	Для индивидуального жилищного строительства (код 2.1)
15	:ЗУ 15	Для индивидуального жилищного строительства (код 2.1)
16	:ЗУ 16	Для индивидуального жилищного строительства (код 2.1)
17	:ЗУ 17	Для индивидуального жилищного строительства (код 2.1)
18	:ЗУ 18	Для индивидуального жилищного строительства (код 2.1)
19	:ЗУ 19	Для индивидуального жилищного строительства (код 2.1)
20	:ЗУ 20	Для индивидуального жилищного строительства (код 2.1)
21	:ЗУ 21	Для индивидуального жилищного строительства (код 2.1)
22	:ЗУ 22	Для индивидуального жилищного строительства (код 2.1)
23	:ЗУ 23	Для индивидуального жилищного строительства (код 2.1)
24	:ЗУ 24	Для индивидуального жилищного строительства (код 2.1)
25	:ЗУ 25	Для индивидуального жилищного строительства (код 2.1)
26	:ЗУ 26	Для индивидуального жилищного строительства (код 2.1)
27	:ЗУ 27	Для индивидуального жилищного строительства (код 2.1)
28	:ЗУ 28	Для индивидуального жилищного строительства (код 2.1)
29	:ЗУ 29	Для индивидуального жилищного строительства (код 2.1)
30	:ЗУ 30	Для индивидуального жилищного строительства (код 2.1)
31	:ЗУ 31	Для индивидуального жилищного строительства (код 2.1)
32	:ЗУ 32	Для индивидуального жилищного строительства (код 2.1)
33	:ЗУ 33	Для индивидуального жилищного строительства (код 2.1)
34	:ЗУ 34	Для индивидуального жилищного строительства (код 2.1)

35	:ЗУ 35	Для индивидуального жилищного строительства (код 2.1)
36	:ЗУ 36	Для индивидуального жилищного строительства (код 2.1)
37	:ЗУ 37	Для индивидуального жилищного строительства (код 2.1)
38	:ЗУ 38	Для индивидуального жилищного строительства (код 2.1)
39	:ЗУ 39	Для индивидуального жилищного строительства (код 2.1)
40	:ЗУ 40	Для индивидуального жилищного строительства (код 2.1)
41	:ЗУ 41	Для индивидуального жилищного строительства (код 2.1)
42	:ЗУ 42	Для индивидуального жилищного строительства (код 2.1)
43	:ЗУ 43	Для индивидуального жилищного строительства (код 2.1)
44	:ЗУ 44	Для индивидуального жилищного строительства (код 2.1)
45	:ЗУ 45	Для индивидуального жилищного строительства (код 2.1)
46	:ЗУ 46	Для индивидуального жилищного строительства (код 2.1)
47	:ЗУ 47	Для индивидуального жилищного строительства (код 2.1)
48	:ЗУ 48	Для индивидуального жилищного строительства (код 2.1)
49	:ЗУ 49	Для индивидуального жилищного строительства (код 2.1)
50	:ЗУ 50	Для индивидуального жилищного строительства (код 2.1)
51	:ЗУ 51	Для индивидуального жилищного строительства (код 2.1)
52	:ЗУ 52	Для индивидуального жилищного строительства (код 2.1)
53	:ЗУ 53	Для индивидуального жилищного строительства (код 2.1)
54	:ЗУ 54	Для индивидуального жилищного строительства (код 2.1)
55	:ЗУ 55	Для индивидуального жилищного строительства (код 2.1)
56	:ЗУ 56	Для индивидуального жилищного строительства (код 2.1)
57	:ЗУ 57	Для индивидуального жилищного строительства (код 2.1)
58	:ЗУ 58	Для индивидуального жилищного строительства (код 2.1)
59	:ЗУ 59	Для индивидуального жилищного строительства (код 2.1)
60	:ЗУ 60	Для индивидуального жилищного строительства (код 2.1)
61	:ЗУ 61	Для индивидуального жилищного строительства (код 2.1)
62	:ЗУ 62	Для индивидуального жилищного строительства (код 2.1)
63	:ЗУ 63	Для индивидуального жилищного строительства (код 2.1)
64	:ЗУ 64	Для индивидуального жилищного строительства (код 2.1)
65	:ЗУ 65	Для индивидуального жилищного строительства (код 2.1)
66	:ЗУ 66	Для индивидуального жилищного строительства (код 2.1)
67	:ЗУ 67	Для индивидуального жилищного строительства (код 2.1)
68	:ЗУ 68	Для индивидуального жилищного строительства (код 2.1)
69	:ЗУ 69	Для индивидуального жилищного строительства (код 2.1)
70	:ЗУ 70	Для индивидуального жилищного строительства (код 2.1)
71	:ЗУ 71	Для индивидуального жилищного строительства (код 2.1)
72	:ЗУ 72	Для индивидуального жилищного строительства (код 2.1)
73	:ЗУ 73	Для индивидуального жилищного строительства (код 2.1)
74	:ЗУ 74	Для индивидуального жилищного строительства (код 2.1)
75	:ЗУ 75	Для индивидуального жилищного строительства (код 2.1)
76	:ЗУ 76	Для индивидуального жилищного строительства (код 2.1)
77	:ЗУ 77	Для индивидуального жилищного строительства (код 2.1)
78	:ЗУ 78	Для индивидуального жилищного строительства (код 2.1)
79	:ЗУ 79	Для индивидуального жилищного строительства (код 2.1)
80	:ЗУ 80	Для индивидуального жилищного строительства (код 2.1)
81	:ЗУ 81	Для индивидуального жилищного строительства (код 2.1)
82	:ЗУ 82	Для индивидуального жилищного строительства (код 2.1)
83	:ЗУ 83	Площадки для занятий спортом (код 5.1.3)
84	:ЗУ 84	Земельные участки (территории) общего пользования (код 12.0)

4.Сведения о границах территории, в отношении которой утвержден проект межевания, содержащие перечень координат характерных точек этих границ в системе координат, используемой для ведения Единого государственного реестра недвижимости.

Образуемые земельные участки не пересекают границ территории, в отношении которой был ранее утвержден проект межевания.
Перечень координат характерных точек данных границ не приводится в связи с их отсутствием.

ЧЕРТЕЖ МЕЖЕВАНИЯ ТЕРРИТОРИИ

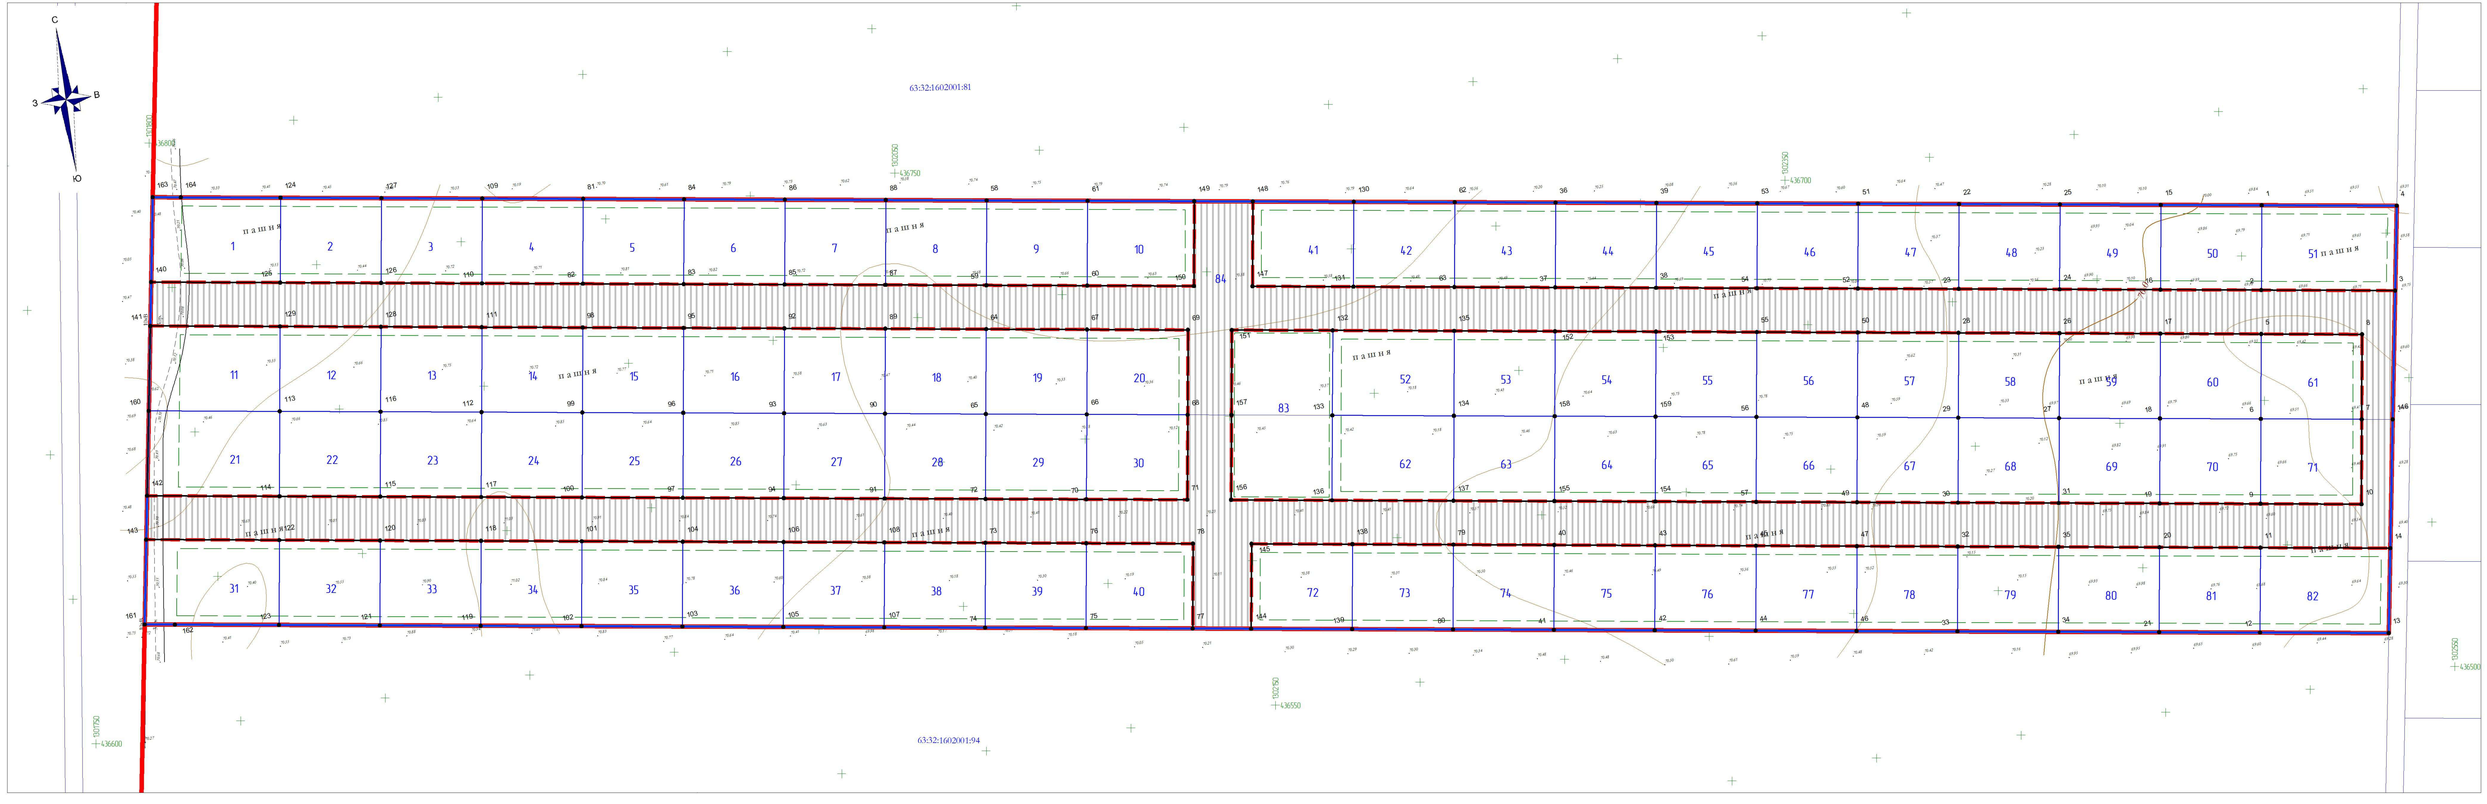

УСЛОВНЫЕ ОБОЗНАЧЕНИЯ

- Граница населенного пункта
- Граница участка проектирования
- Красные линии, утвержденные в составе ППТ
- Линия отступа от красных линий в целях определения мест допустимого размещения зданий, строений, сооружений
- Границы образуемых земельных участков
- 150 – Номер образуемого земельного участка
- 33 – Поворотная точка границы земельного участка

Границы существующих элементов планировочной структуры

На период разработки проекта планировки территории границы элементов планировочной структуры не установлены

Границы планируемых элементов планировочной структуры

- Квартал
- Улично-дорожная сеть

МАСШТАБ 1 : 1 000

в 1 сантиметре 10 метров

10 0 10 20 30 40

Изм.	№ уч	Лист	№док	Подпись	Дата
Разработал		Малинка М.А.			
Проверил		Белов С.В.			
Н.контроль		Ермаков М.В.			
ГИП		Шипанов А.В.			

СИ - 2020-498 - ПМ

Самарская область, муниципальный район Ставропольский, сельское поселение Ягодное, земельные участки с кадастровым номерами 63:32:1602001:185 и 63:32:1602001:186

Проект межевания территории
Утверждаемая часть

Стадия	Лист	Листов
П	1	

Чертеж межевания территории.
М 1:1000

ООО НПО «СтройИзыскания» г.Тольятти
СРО-И-021-6102012 Выдан решением Правления СРО-И "Национальное объединение изыскателей" протокол №106 от 14.

Взам. инв. №

Подп. и дата

Инв. № подл.